


**KORIDOR  
UTILITI**  
DARUL RIDZUAN



**PROJEK PENYEDIAAN POINT OF PRESENCE (POP) FASA 2  
HAB INFRASTRUKTUR GENTIAN OPTIK BERHAMPIRAN DENGAN  
SEKOLAH, PREMIS KERAJAAN DAN KOMUNITI SEKITARNYA  
OLEH KEMENTERIAN KOMUNIKASI (ZON UTARA – PERAK &  
KEDAH). SERAHAN DOKUMEN LENGKAP BAGI  
PERMOHONAN KELULUSAN IZIN LALU (ABA9016 - SEKOLAH  
KEBANGSAAN CHANGKAT TUALANG)**

**PELAN IZIN LALU  
(PINDAAN)**

**NO FAIL RUJUKAN  
KUDR/KACP/A/01/25/0032**

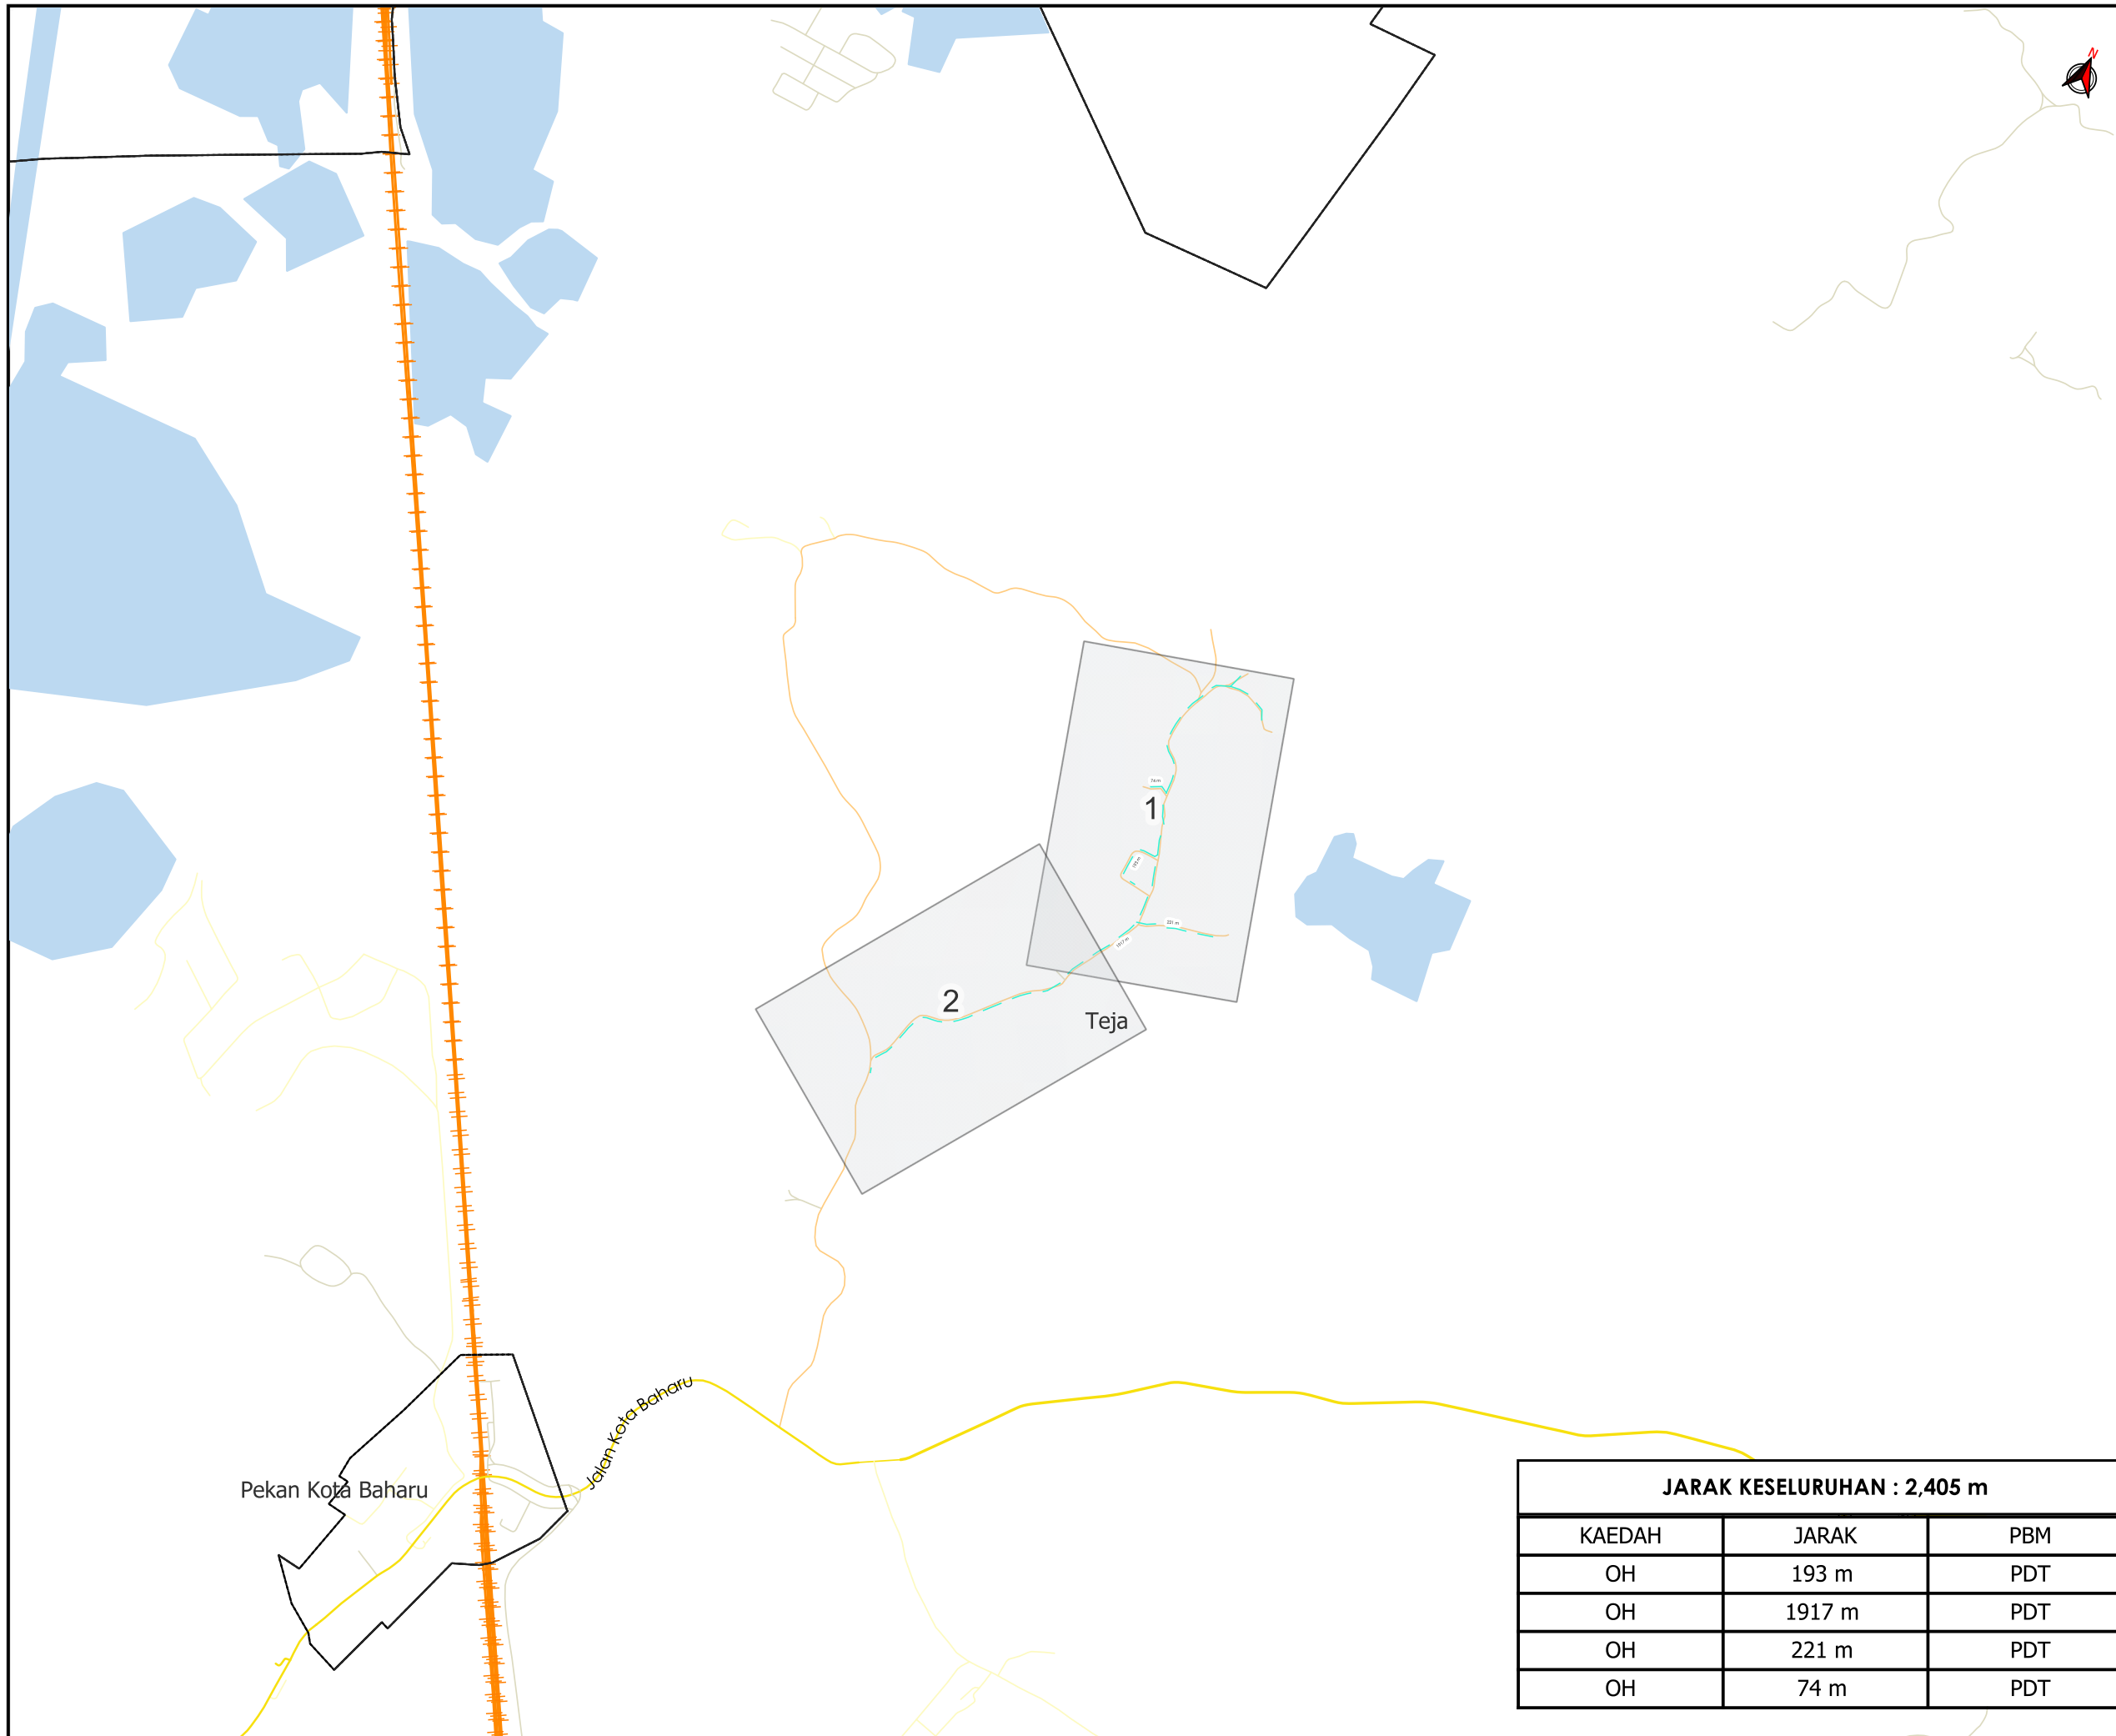

**TAJUK PERMOHONAN**  
 PROJEK PENYEDIAAN POINT OF PRESENCE (POP) FASA 2 HAB INFRASTRUKTUR GENTIAN OPTIK BERHAMPIRAN DENGAN SEKOLAH, PREMIS KERAJAAN DAN KOMUNITI SEKITARNYA OLEH KEMENTERIAN KOMUNIKASI (ZON UTARA - PERAK & KEDAH). SERAHAN DOKUMEN LENGKAP BAGI PERMOHONAN KELULUSAN IZIN LALU (ABA9016 - SEKOLAH KEBANGSAAN CHANGKAT TUALANG)

**PETUNJUK**

- JALAN JKR
- JALAN PBT
- JALAN PERSENDIRIAN
- JALAN PEJABAT DAERAH
- KABEL FIBRE OPTIK

**PIHAK BERKUASA MELULUS**


|  |  |
|--|--|
|  | <b>PEJABAT DAERAH DAN TANAH KAMPAR</b> |
|  |  |
|  |  |
|  |  |

**PENYEDIA UTILITI**

|                        |                        |
|------------------------|------------------------|
| <b>JENIS PELAN</b>     | <b>PELAN IZIN LALU</b> |
| PELUKIS PELAN          | NOR ALIA               |
| TARIKH DIKELUARKAN     | 2025-02-25             |
| MUKA SURAT             | 0/2                    |
| NO FAIL RUJUKAN        | PINDAAN                |
| KUDR/KACP/A/01/25/0032 | <b>01</b>              |

**JARAK KESELURUHAN : 2,405 m**

| KAEDAH | JARAK  | PBM |
|--------|--------|-----|
| OH     | 193 m  | PDT |
| OH     | 1917 m | PDT |
| OH     | 221 m  | PDT |
| OH     | 74 m   | PDT |

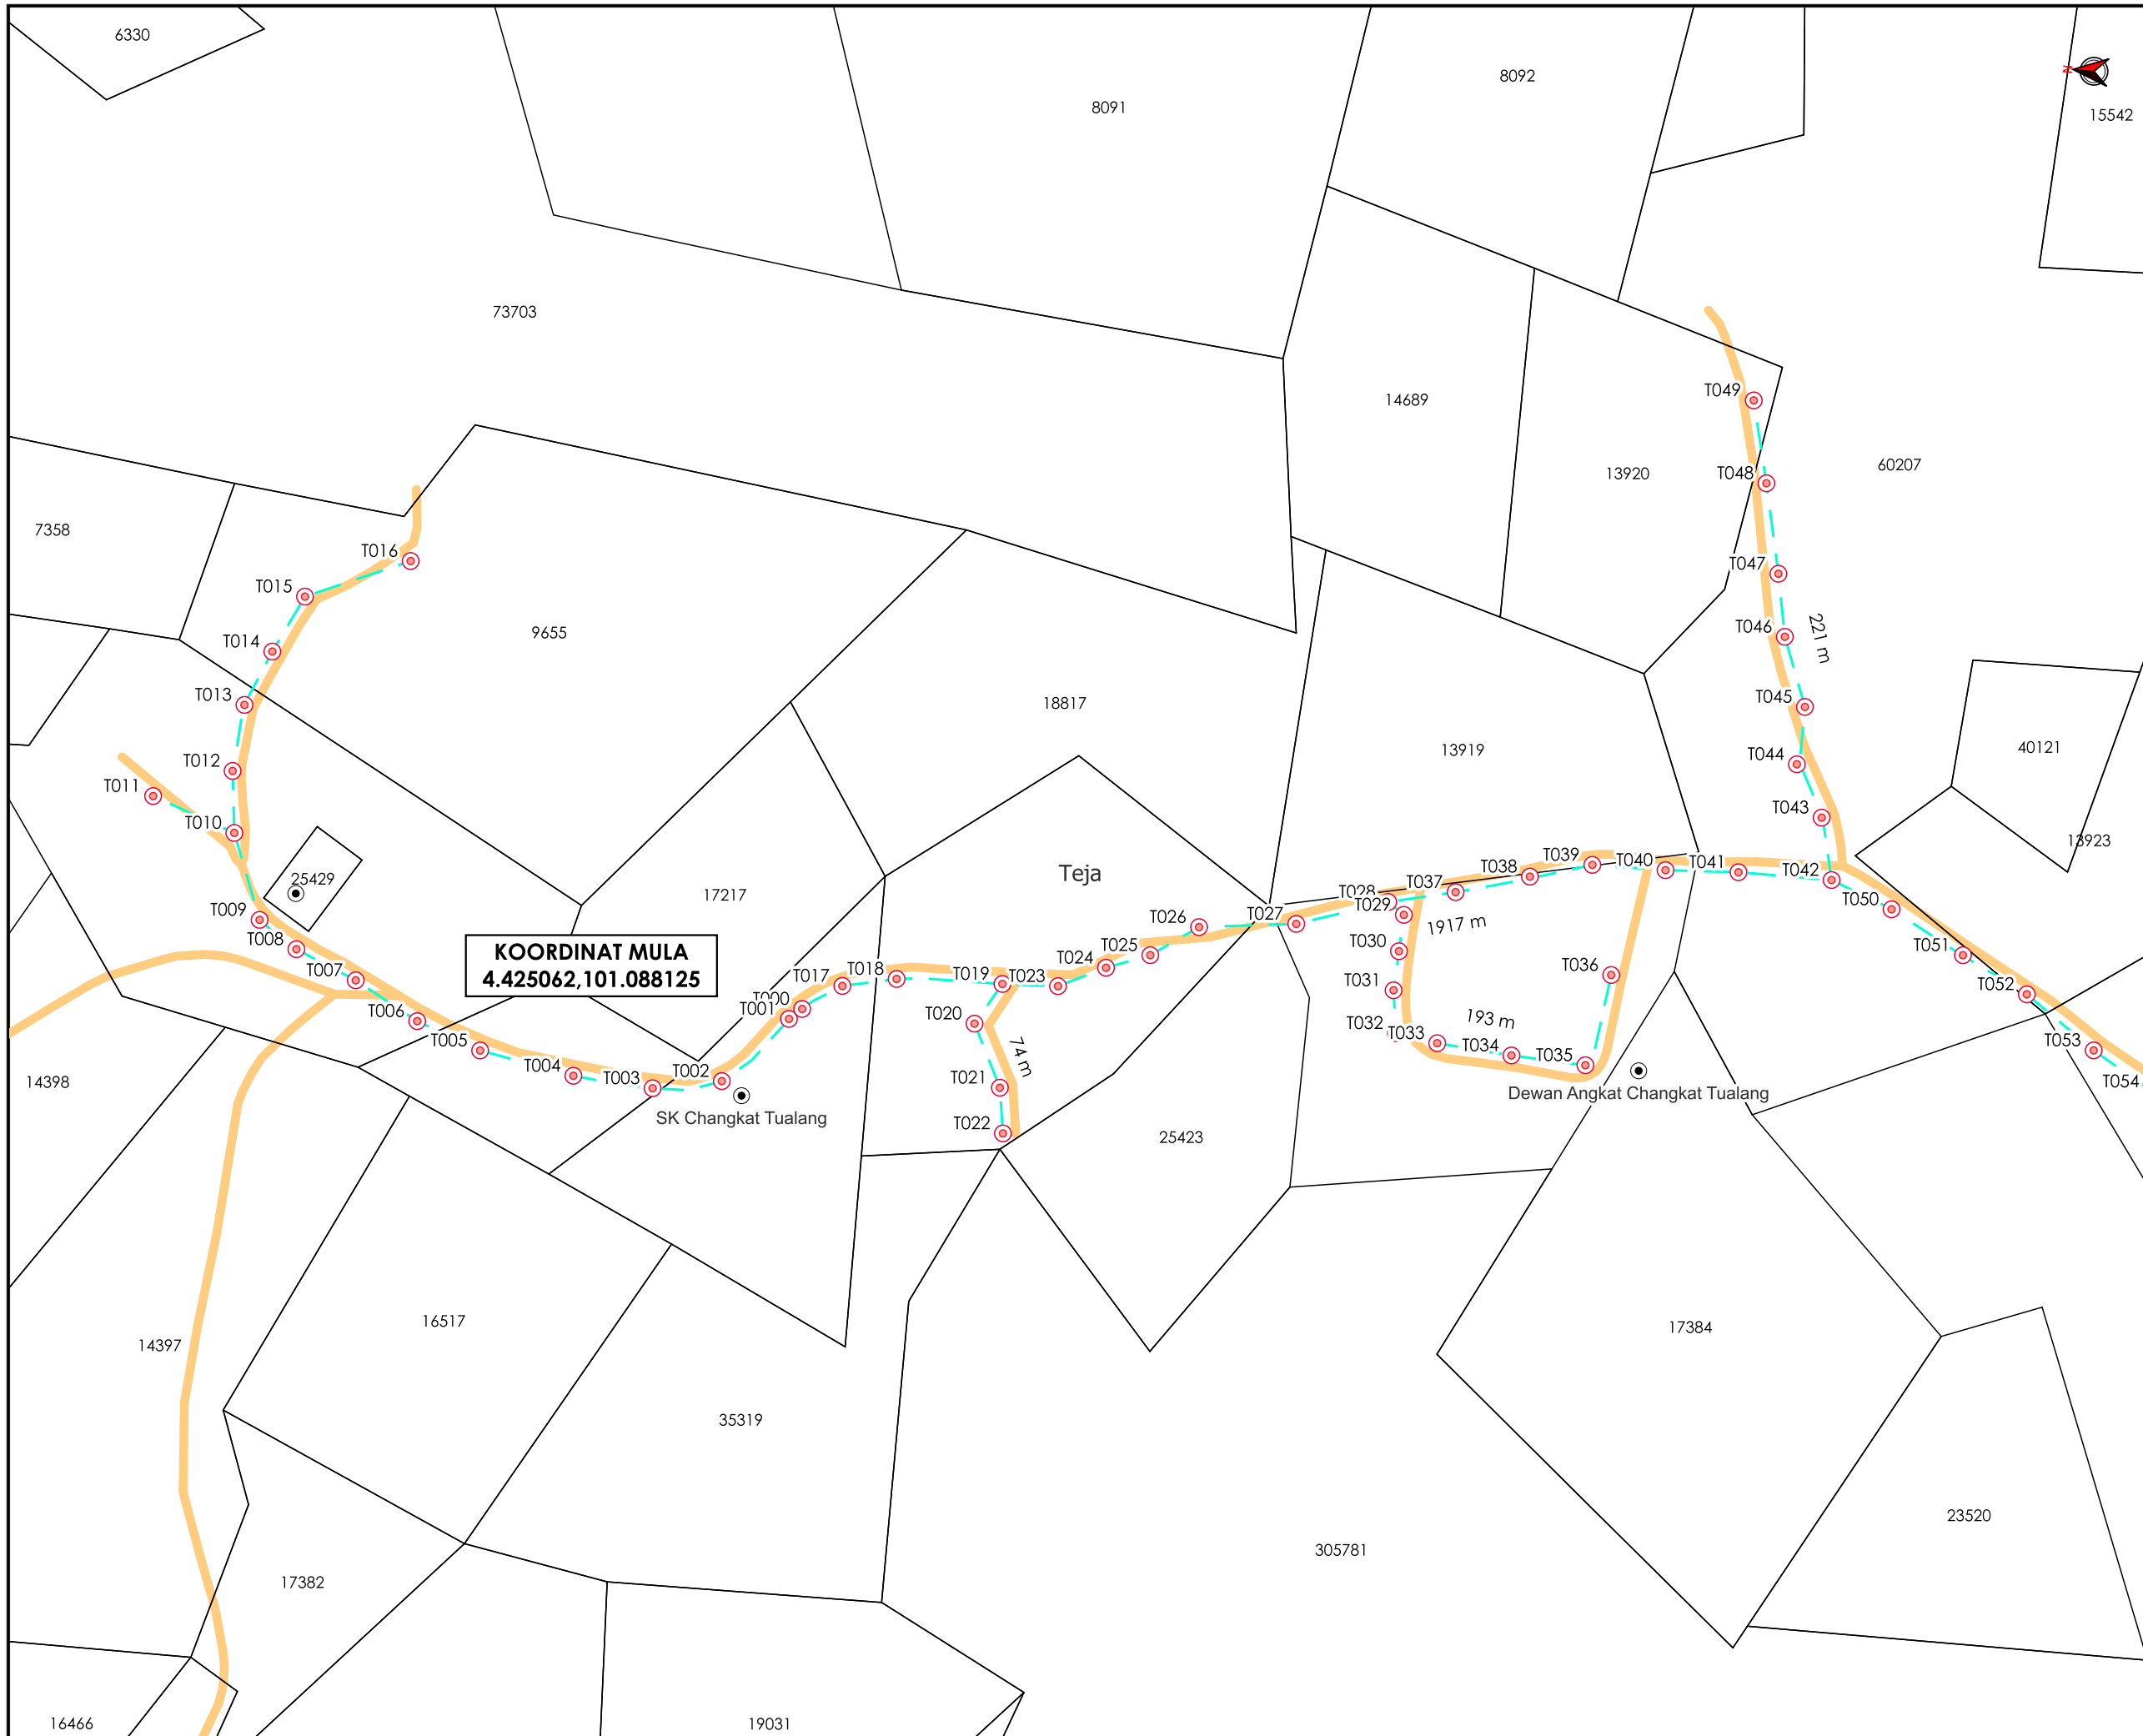

**TAJUK PERMOHONAN**  
 PROJEK PENYEDIAAN POINT OF PRESENCE (POP) FASA 2 HAB INFRASTRUKTUR GENTIAN OPTIK BERHAMPIRAN DENGAN SEKOLAH, PREMIS KERAJAAN DAN KOMUNITI SEKITARNYA OLEH KEMENTERIAN KOMUNIKASI (ZON UTARA - PERAK & KEDAH). SERAHAN DOKUMEN LENGKAP BAGI PERMOHONAN KELULUSAN IZIN LALU (ABA9016 - SEKOLAH KEBANGSAAN CHANGKAT TUALANG)


- PETUNJUK**
- JALAN PEJABAT DAERAH
  - KABEL FIBRE OPTIK
  - TIANG CADANGAN

**PIHAK BERKUASA MELULUS**  
 **PEJABAT DAERAH DAN TANAH KAMPAR**

**PENYEDIA UTILITI**  
 **APEX COMMUNICATIONS SDN BHD**

|                        |                 |
|------------------------|-----------------|
| JENIS PELAN            | PELAN IZIN LALU |
| PELUKIS PELAN          | NOR ALIA        |
| TARIKH DIKELUARKAN     | 2025-02-25      |
| MUKA SURAT             | 1/2             |
| NO FAIL RUJUKAN        | PINDAAN         |
| KUDR/KACP/A/01/25/0032 | <b>01</b>       |

\*PENGUKURAN BERDASARKAN JARAK SATELIT

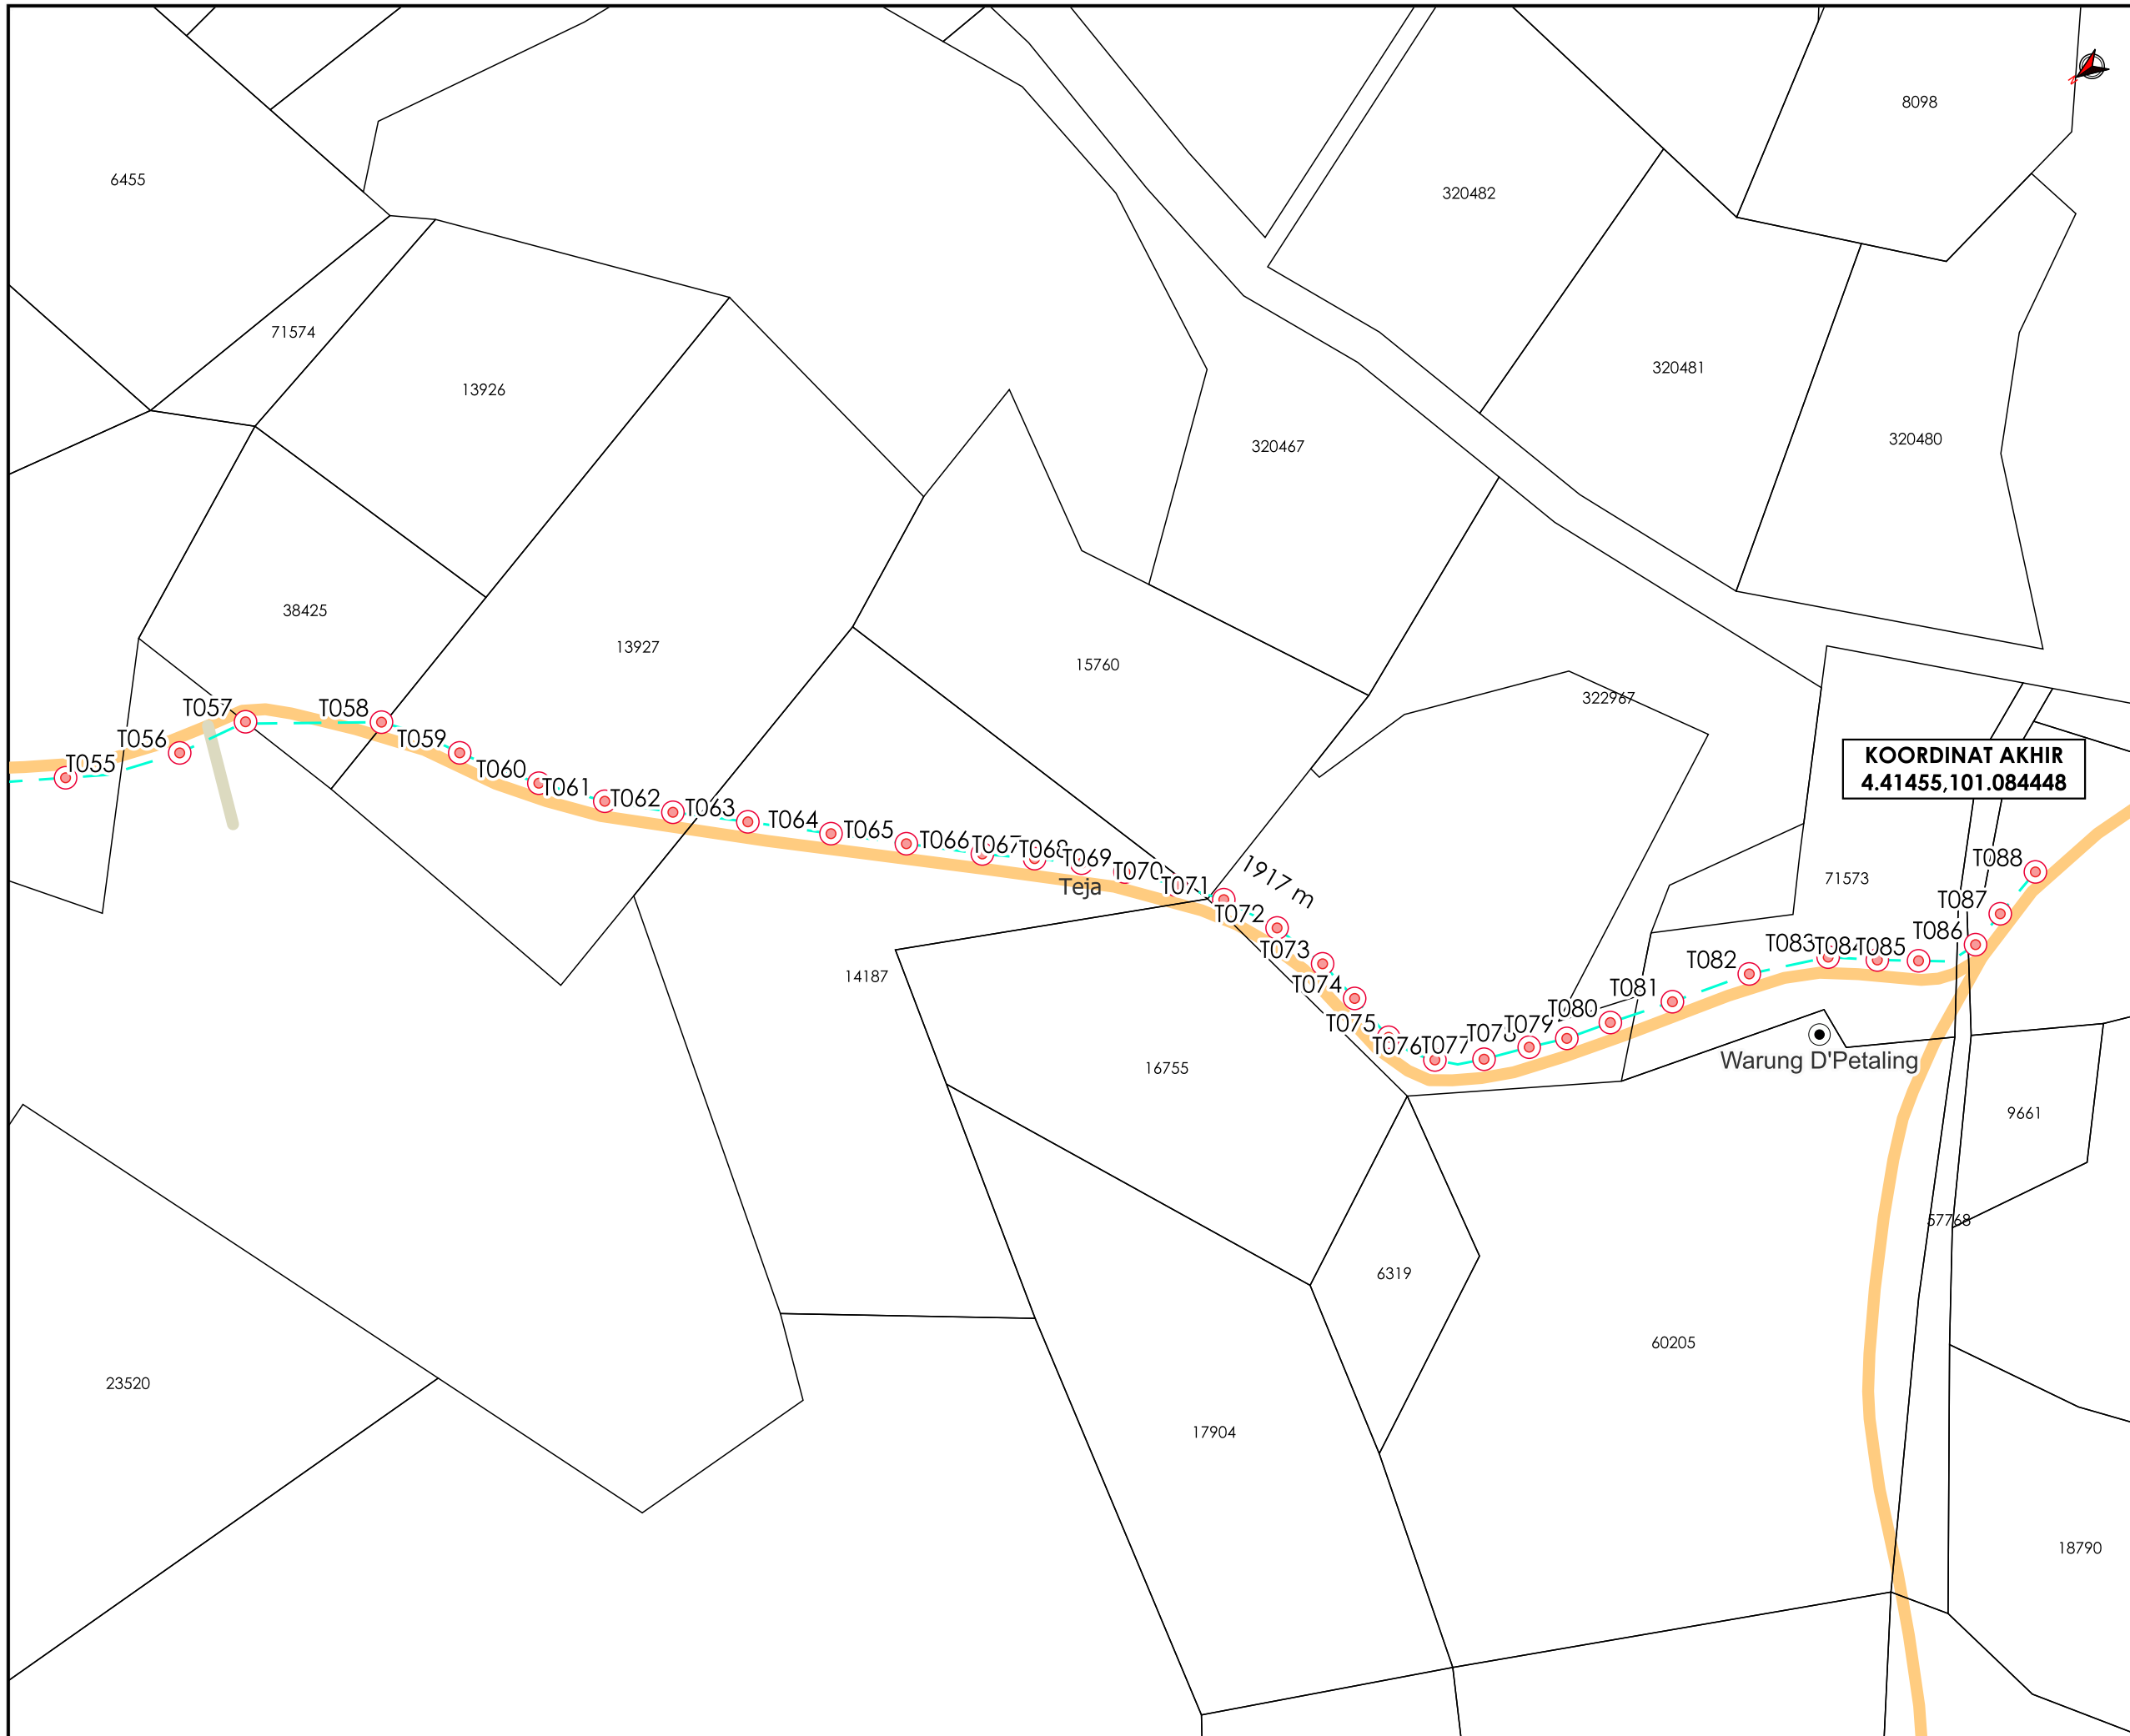

**TAJUK PERMOHONAN**  
 PROJEK PENYEDIAAN POINT OF PRESENCE (POP) FASA 2 HAB INFRASTRUKTUR GENTIAN OPTIK BERHAMPIRAN DENGAN SEKOLAH, PREMIS KERAJAAN DAN KOMUNITI SEKITARNYA OLEH KEMENTERIAN KOMUNIKASI (ZON UTARA - PERAK & KEDAH). SERAHAN DOKUMEN LENGKAP BAGI PERMOHONAN KELULUSAN IZIN LALU (ABA9016 - SEKOLAH KEBANGSAAN CHANGKAT TUALANG)

**KOORDINAT AKHIR**  
 4.41455,101.084448

**PETUNJUK**

- JALAN PERSENDIRIAN
- JALAN PEJABAT DAERAH
- KABEL FIBRE OPTIK
- TIANG CADANGAN

|                               |  |
|-------------------------------|--|
| <b>PIHAK BERKUASA MELULUS</b> |  |
|                               | <b>PEJABAT DAERAH DAN TANAH KAMPAR</b> |
|                               |  |
|                               |  |

|                         |                 |
|-------------------------|-----------------|
| <b>PENYEDIA UTILITI</b> |                 |
|                         |                 |
| JENIS PELAN             | PELAN IZIN LALU |
| PELUKIS PELAN           | NOR ALIA        |
| TARIKH DIKELUARKAN      | 2025-02-25      |
| MUKA SURAT              | 2/2             |
| NO FAIL RUJUKAN         | PINDAAN         |
| KUDR/KACP/A/01/25/0032  | <b>01</b>       |

\*PENGUKURAN BERDASARKAN JARAK SATELIT