

**KORIDOR  
UTILITI**  
DARUL RIDZUAN



**PROJEK PENYEDIAAN POINT OF PRESENCE (POP) FASA 2  
HAB INFRASTRUKTUR GENTIAN OPTIK BERHAMPIRAN DENGAN  
SEKOLAH, PREMIS KERAJAAN DAN KOMUNITI SEKITARNYA  
OLEH KEMENTERIAN KOMUNIKASI (ZON UTARA – PERAK &  
KEDAH) SERAHAN DOKUMEN LENGKAP BAGI PERMOHONAN  
KELULUSAN IZIN LALU ABA9007 - SEKOLAH KEBANGSAAN  
SAHOM**

**PELAN IZIN LALU**

**NO FAIL RUJUKAN  
KUDR/KACP/A/01/25/0096**



**TAJUK PERMOHONAN**  
 PROJEK PENYEDIAAN POINT OF PRESENCE (POP) FASA 2 HAB INFRASTRUKTUR GENTIAN OPTIK BERHAMPIRAN DENGAN SEKOLAH, PREMIS KERAJAAN DAN KOMUNITI SEKITARNYA OLEH KEMENTERIAN KOMUNIKASI (ZON UTARA - PERAK & KEDAH) SERAHAN DOKUMEN LENGKAP BAGI PERMOHONAN KELULUSAN IZIN LALU ABA9007 - SEKOLAH KEBANGSAAN SAHOM

**PETUNJUK**

- JALAN LLM
- JALAN JKR
- JALAN PBT
- JALAN PERSENDIRIAN
- JALAN PEJABAT DAERAH
- GRASS VERGE
- HORIZONTAL DIRECTIONAL DRILLING
- KABEL FIBRE OPTIK
- JALAN TIDAK TERLIBAT


**PIHAK BERKUASA MELULUS**

	JABATAN KERJA RAYA KAMPAR
	PEJABAT DAERAH & TANAH KAMPAR

**PENYEDIA UTILITI**




JENIS PELAN	PELAN IZIN LALU
PELUKIS PELAN	SYAHMIZA SUHAILA
TARIKH DIKELUARKAN	2025-02-03
MUKA SURAT	0/4
NO FAIL RUJUKAN	PINDAAN
KUDR/KACP/A/01/25/0096	<b>00</b>

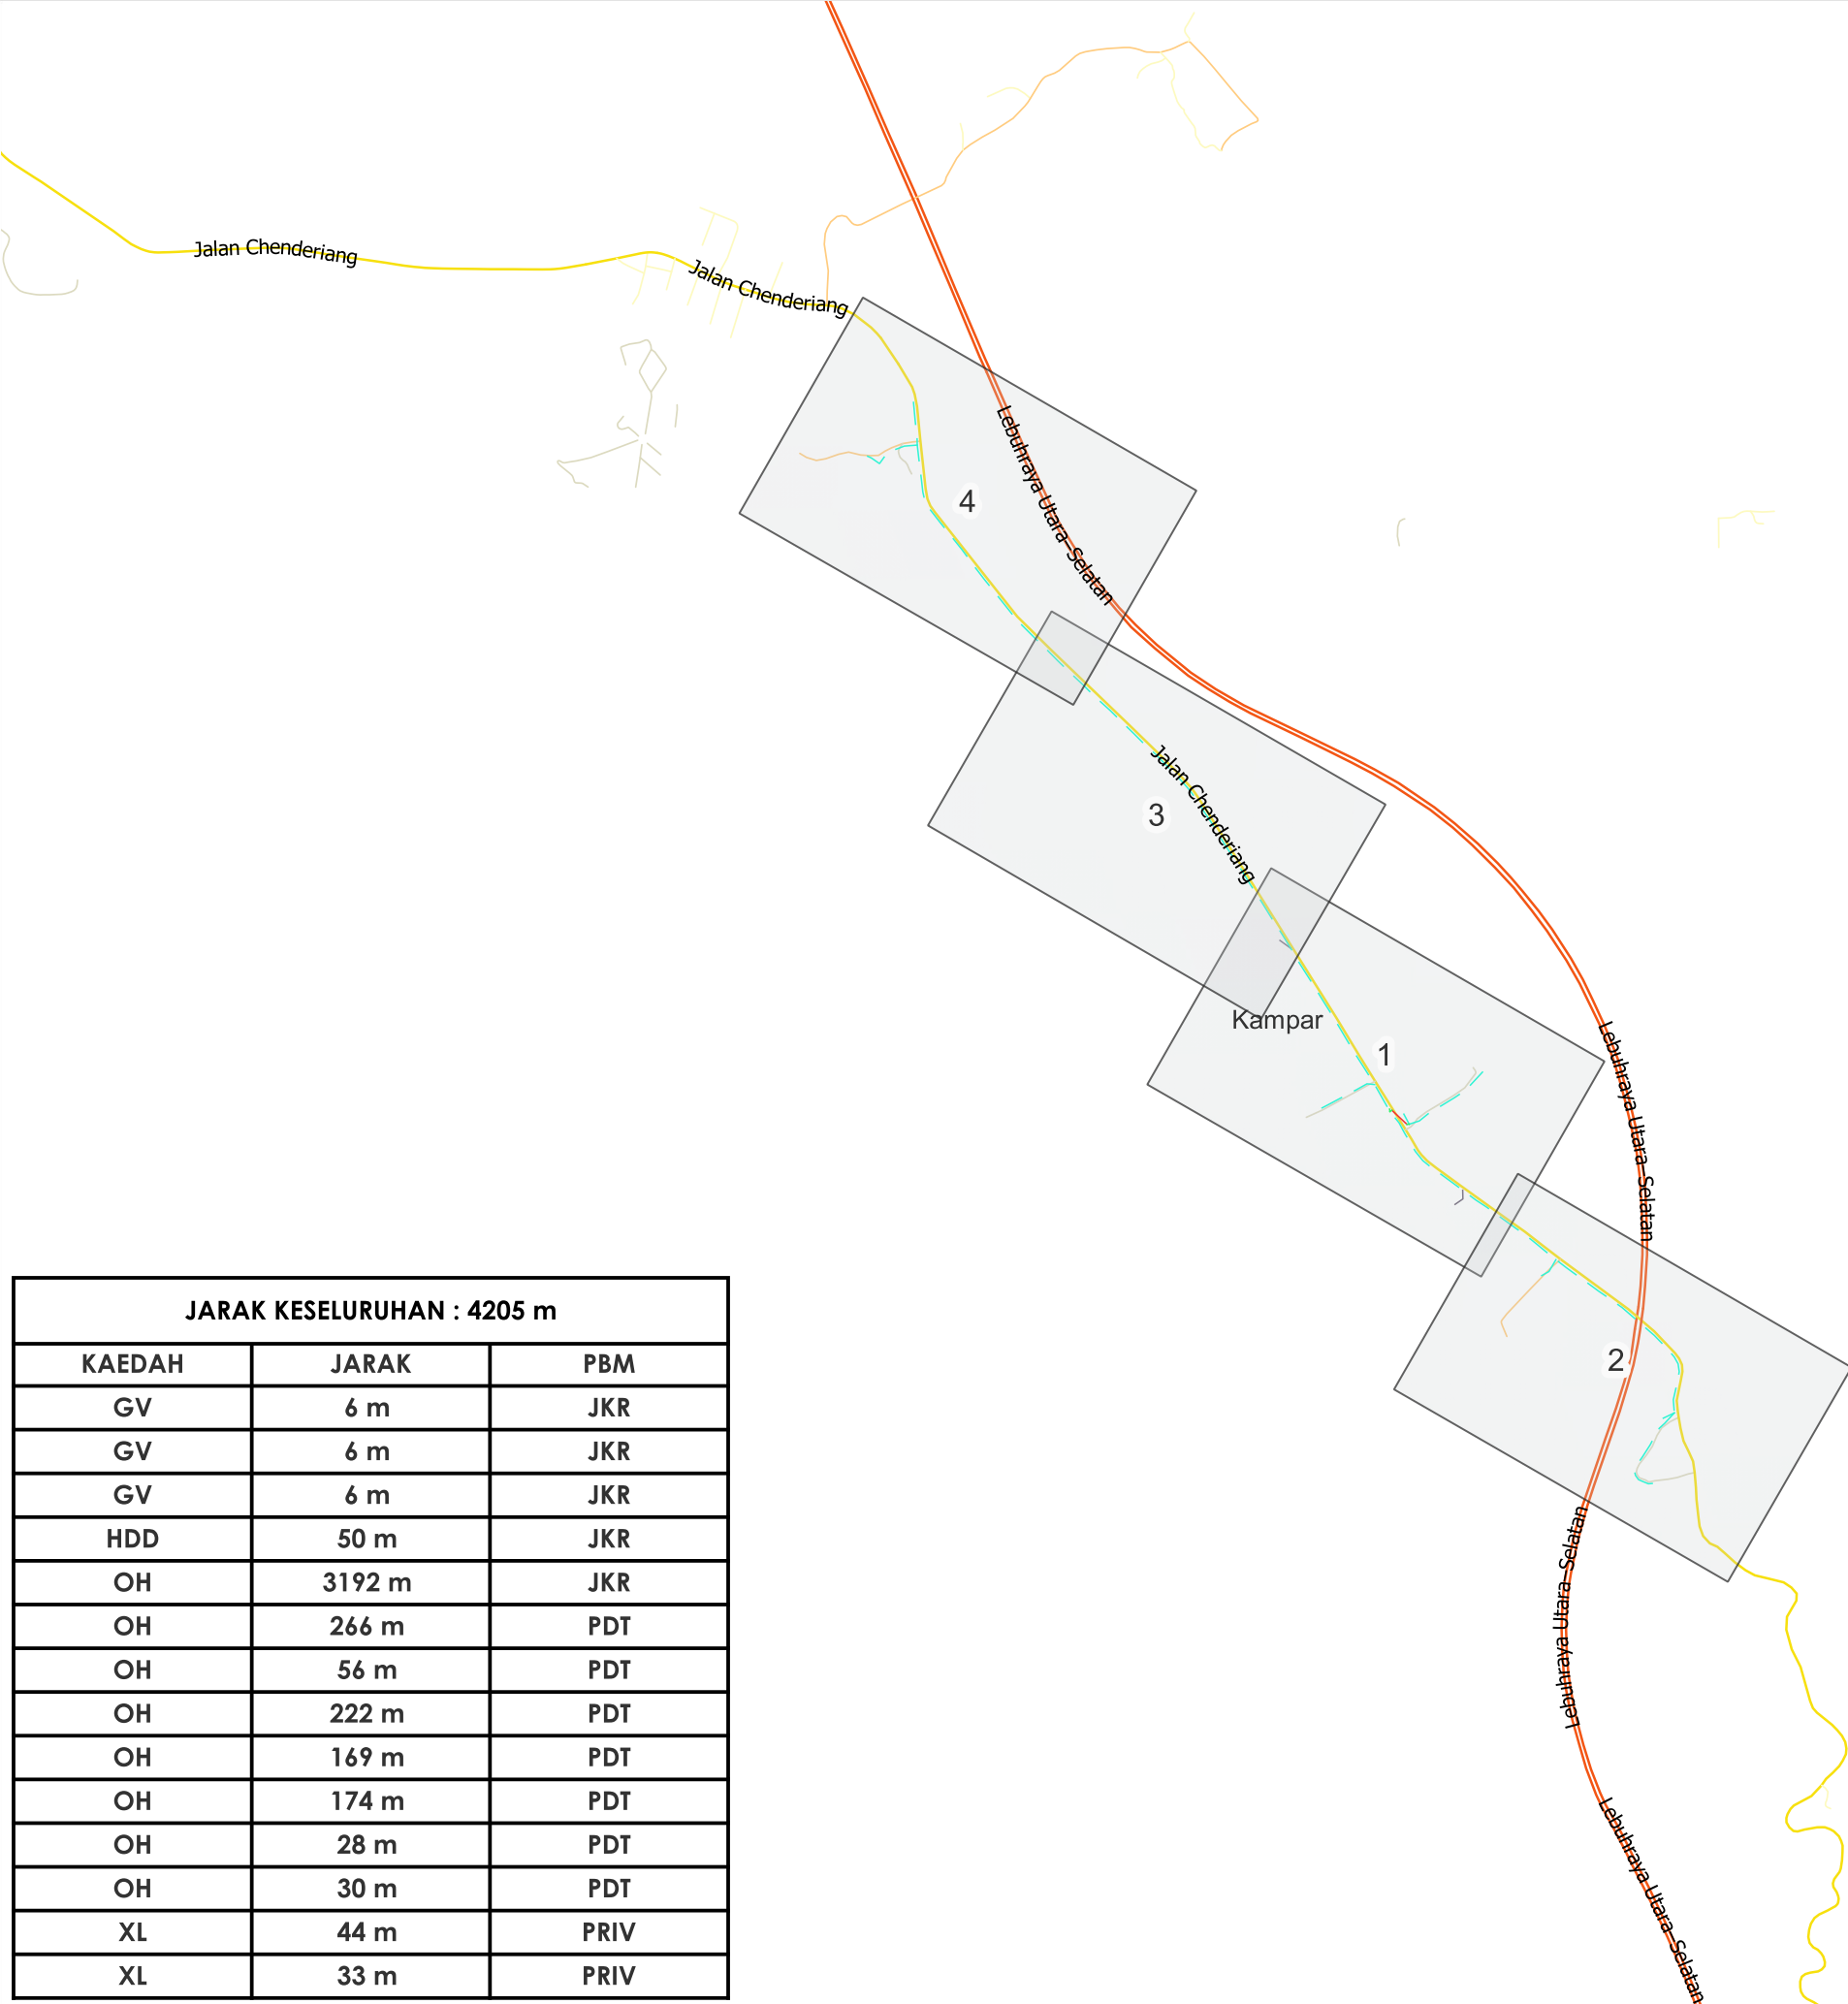

JARAK KESELURUHAN : 4205 m		
KAEDAH	JARAK	PBM
GV	6 m	JKR
GV	6 m	JKR
GV	6 m	JKR
HDD	50 m	JKR
OH	3192 m	JKR
OH	266 m	PDT
OH	56 m	PDT
OH	222 m	PDT
OH	169 m	PDT
OH	174 m	PDT
OH	28 m	PDT
OH	30 m	PDT
XL	44 m	PRIV
XL	33 m	PRIV

**\*PENGUKURAN BERDASARKAN JARAK SATELIT**



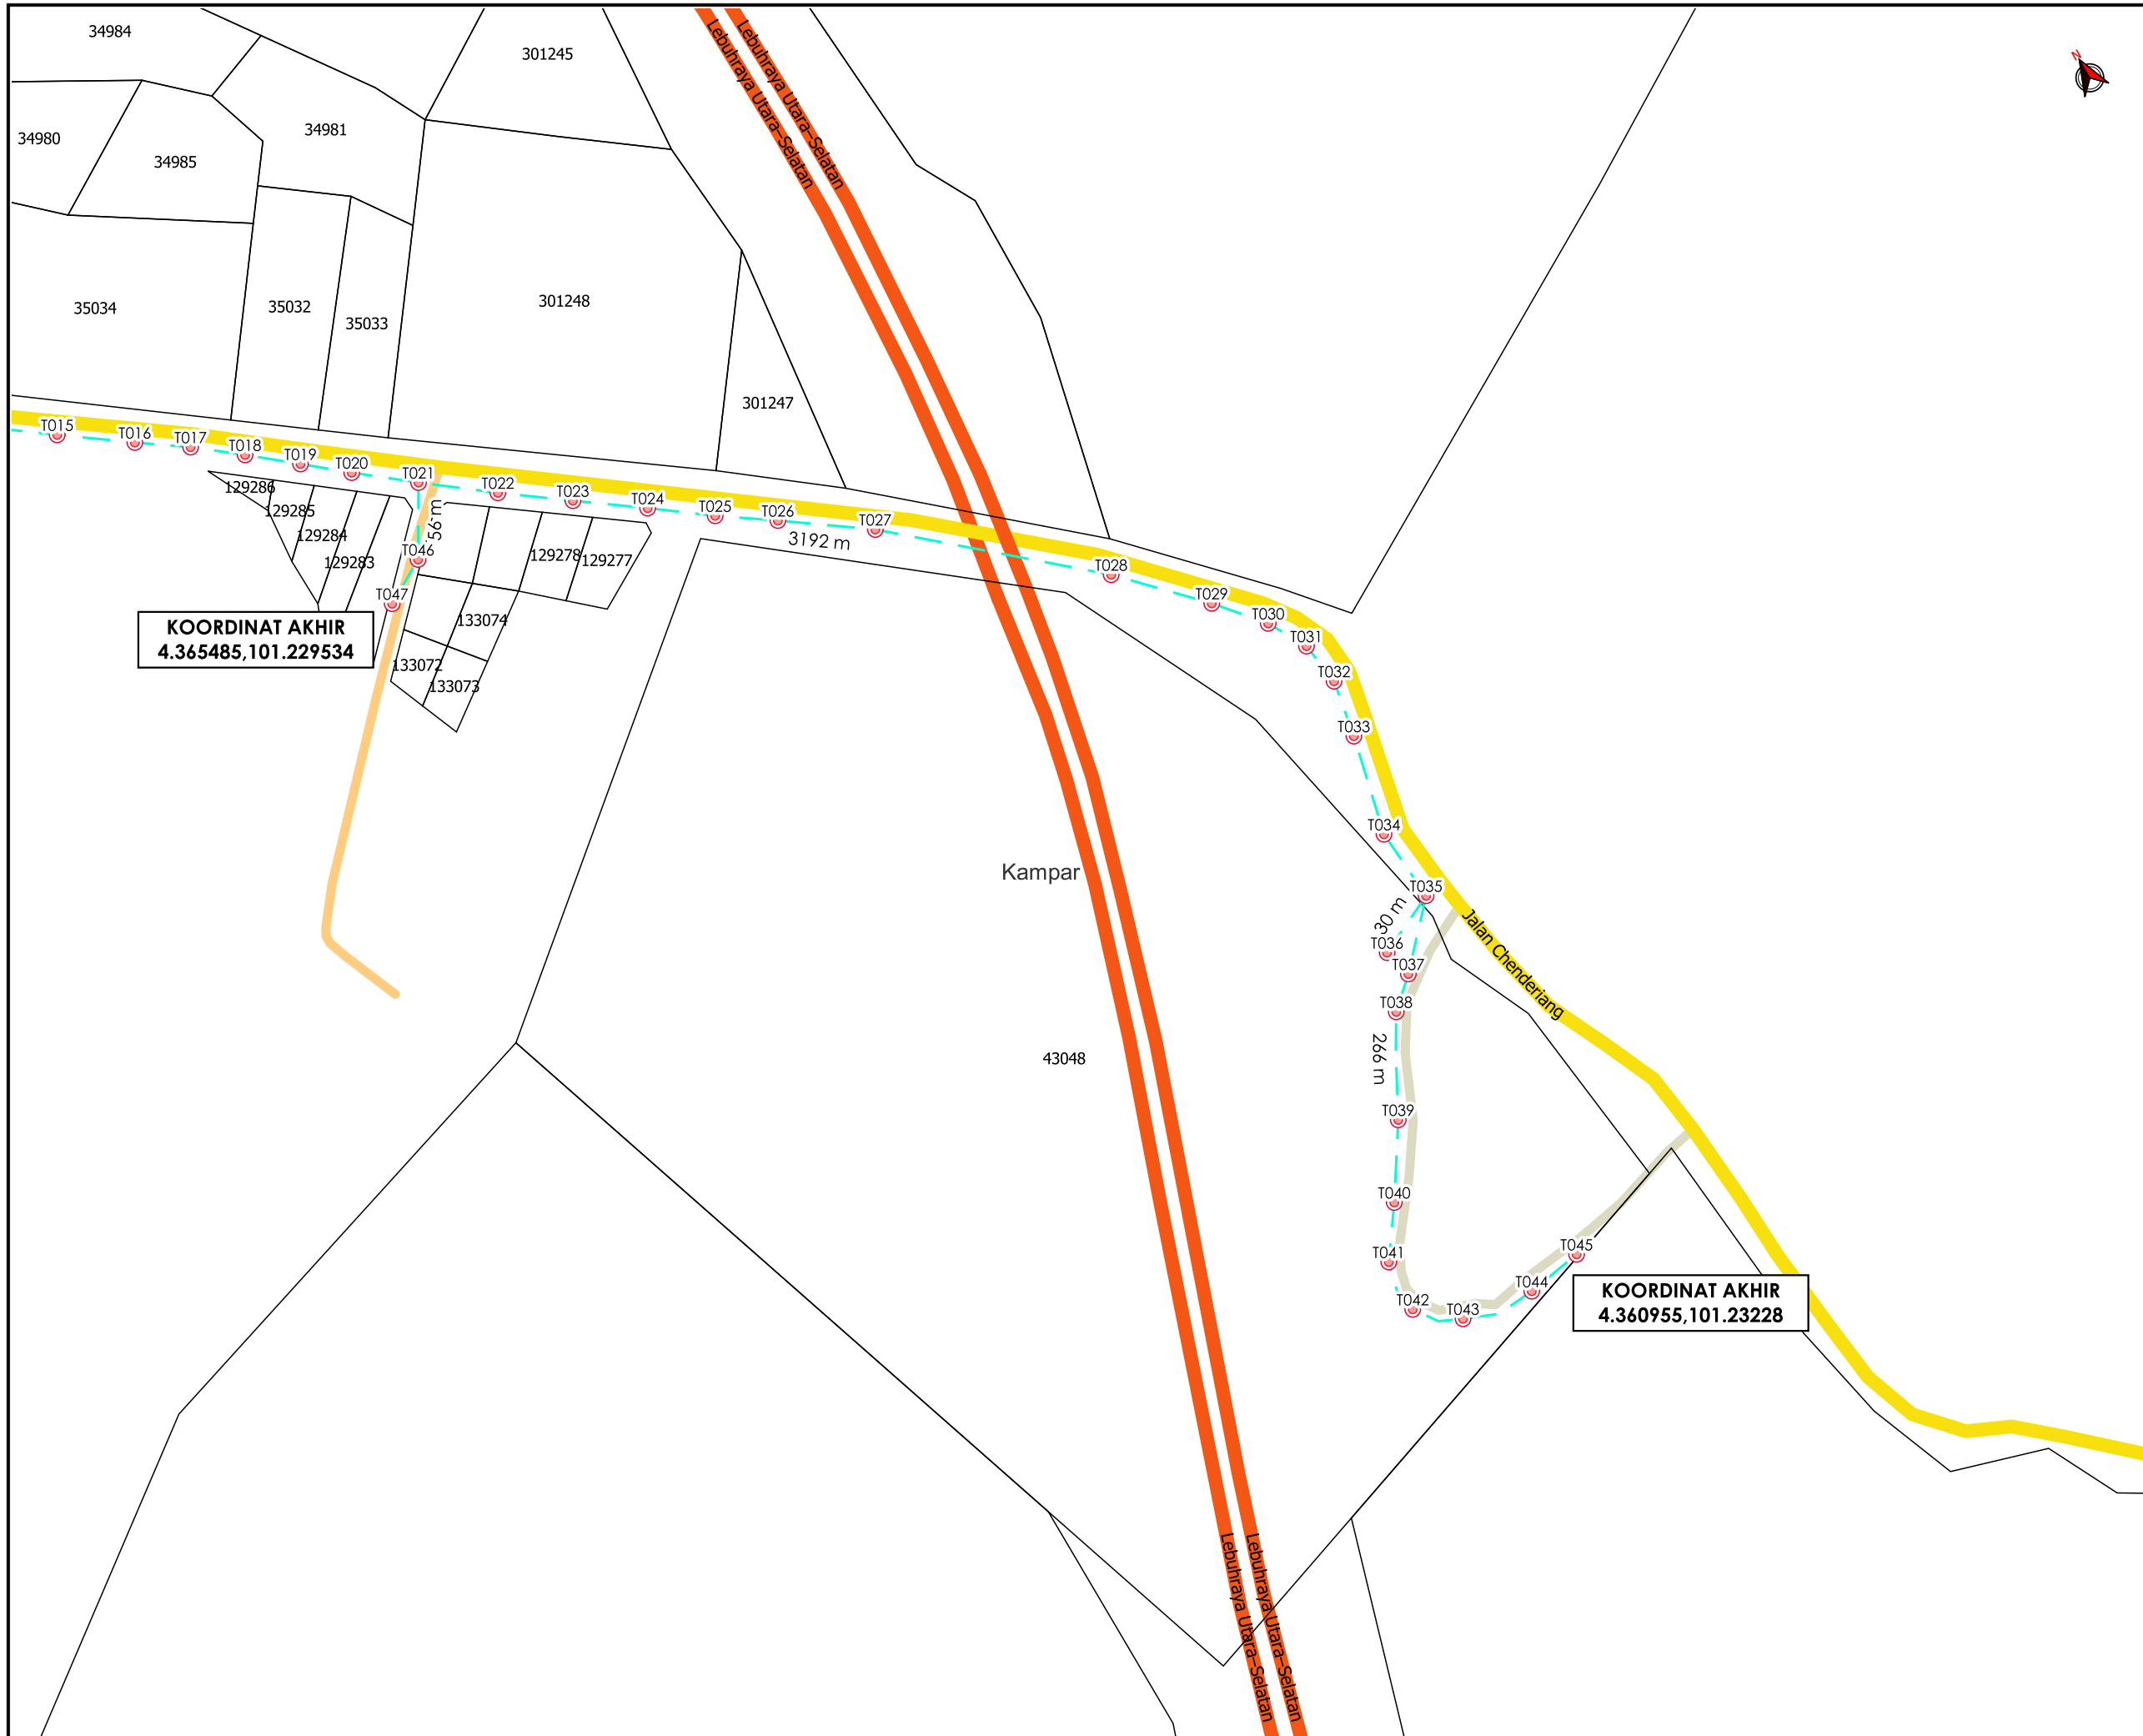

AGENS PENYELARAS  
**KORIDOR UTILITI**  
 DARUL RIDZUAN



**TAJUK PERMOHONAN**  
 PROJEK PENYEDIAAN POINT OF PRESENCE (POP) FASA 2 HAB INFRASTRUKTUR GENTIAN OPTIK BERHAMPIRAN DENGAN SEKOLAH, PREMIS KERAJAAN DAN KOMUNITI SEKITARNYA OLEH KEMENTERIAN KOMUNIKASI (ZON UTARA - PERAK & KEDAH) SERAHAN DOKUMEN LENGKAP BAGI PERMOHONAN KELULUSAN IZIN LALU ABA9007 - SEKOLAH KEBANGSAAN SAHOM

- PETUNJUK**
- JALAN LLM
  - JALAN JKR
  - JALAN PERSENDIRIAN
  - JALAN PEJABAT DAERAH
  - GRASS VERGE
  - - HORIZONTAL DIRECTIONAL DRILLING
  - - KABEL FIBRE OPTIK
  - - JALAN TIDAK TERLIBAT
  - ▲ MANHOLE CADANGAN
  - TIANG CADANGAN
  - KABINET CADANGAN

**PIHAK BERKUASA MELULUS**


	JABATAN KERJA RAYA KAMPAR
	PEJABAT DAERAH & TANAH KAMPAR

**PENYEDIA UTILITI**



JENIS PELAN	PELAN IZIN LALU
PELUKIS PELAN	SYAHMIZA SUHAILA
TARIKH DIKELUARKAN	2025-02-03
MUKA SURAT	2/4
NO FAIL RUJUKAN	PINDAAN
KUDR/KACP/A/01/25/0096	<b>00</b>

**\*PENGUKURAN BERDASARKAN JARAK SATELIT**

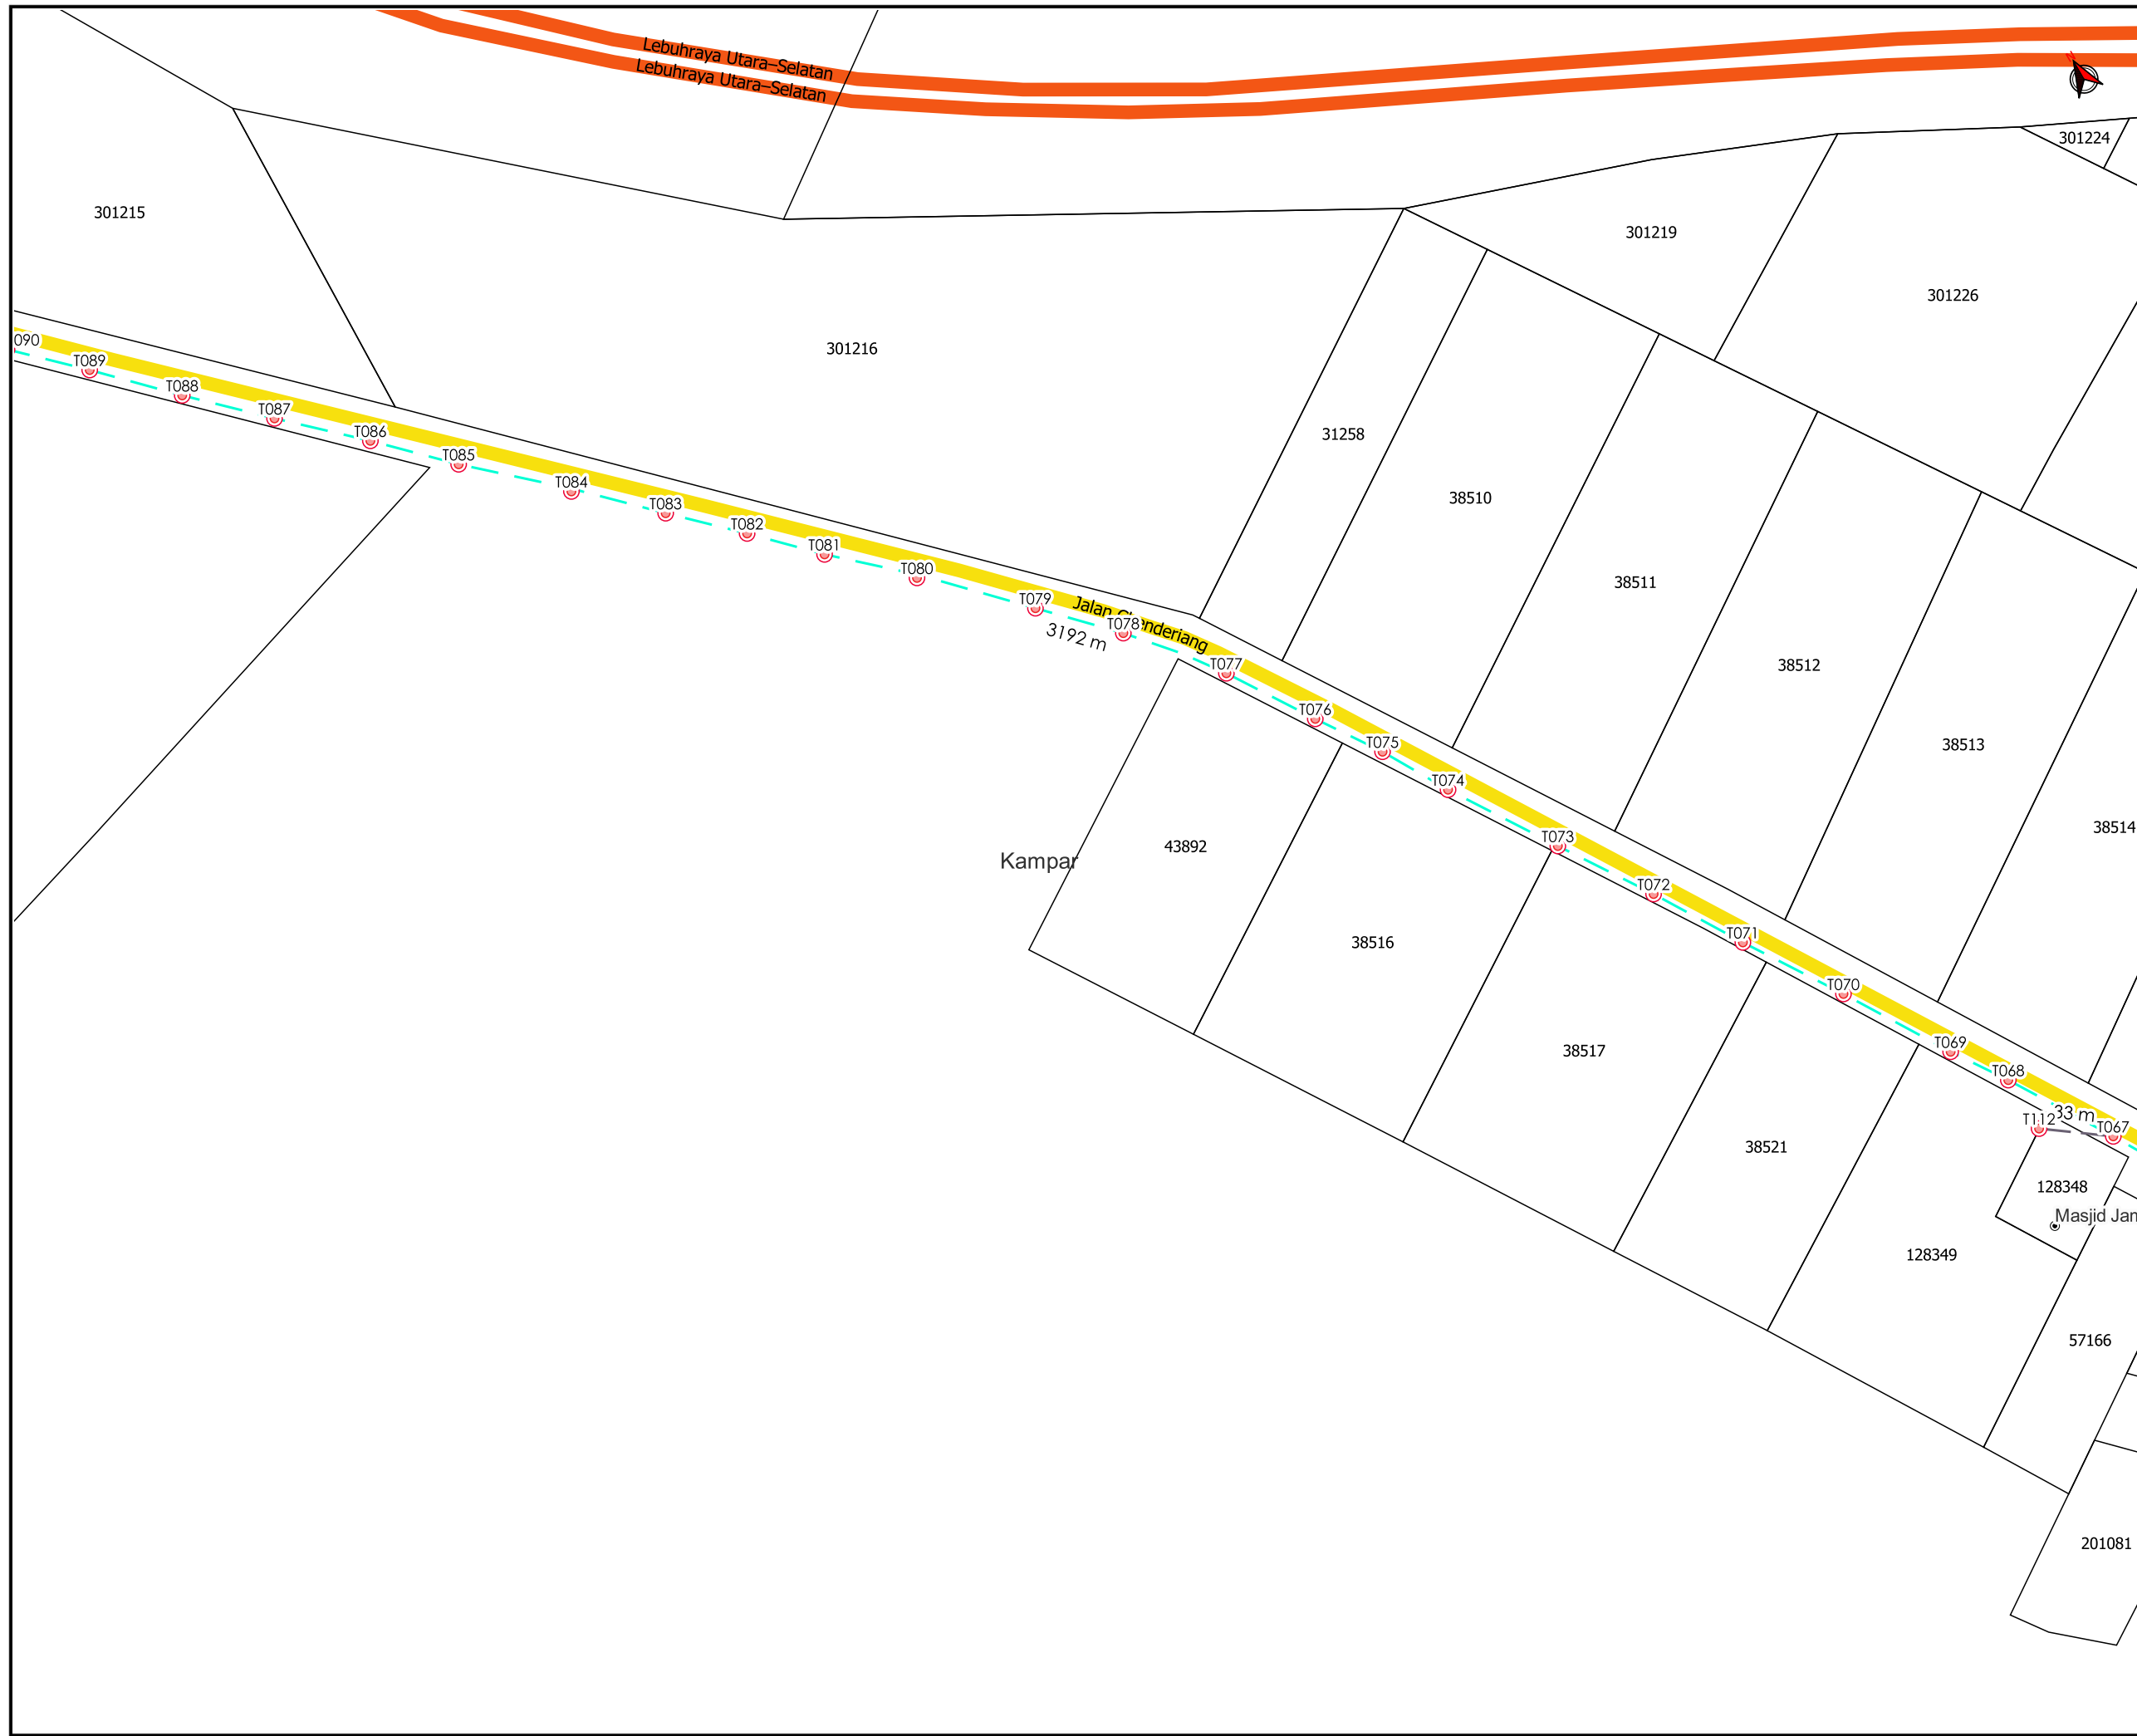

**TAJUK PERMOHONAN**  
 PROJEK PENYEDIAAN POINT OF PRESENCE (POP) FASA 2 HAB INFRASTRUKTUR GENTIAN OPTIK BERHAMPIRAN DENGAN SEKOLAH, PREMIS KERAJAAN DAN KOMUNITI SEKITARNYA OLEH KEMENTERIAN KOMUNIKASI (ZON UTARA - PERAK & KEDAH) SERAHAN DOKUMEN LENGKAP BAGI PERMOHONAN KELULUSAN IZIN LALU ABA9007 - SEKOLAH KEBANGSAAN SAHOM

**PETUNJUK**

- JALAN LLM
- JALAN JKR
- JALAN PERSENDIRIAN
- - GRASS VERGE
- - HORIZONTAL DIRECTIONAL DRILLING
- - KABEL FIBRE OPTIK
- - JALAN TIDAK TERLIBAT
- ◻ MANHOLE CADANGAN
- ⊙ TIANG CADANGAN
- ◻ KABINET CADANGAN

**PIHAK BERKUASA MELULUS**


	JABATAN KERJA RAYA KAMPAR
	PEJABAT DAERAH & TANAH KAMPAR

**PENYEDIA UTILITI**



JENIS PELAN	PELAN IZIN LALU
PELUKIS PELAN	SYAHMIZA SUHAILA
TARIKH DIKELUARKAN	2025-02-03
MUKA SURAT	3/4
NO FAIL RUJUKAN	PINDAAN
KUDR/KACP/A/01/25/0096	<b>00</b>

**\*PENGUKURAN BERDASARKAN JARAK SATELIT**

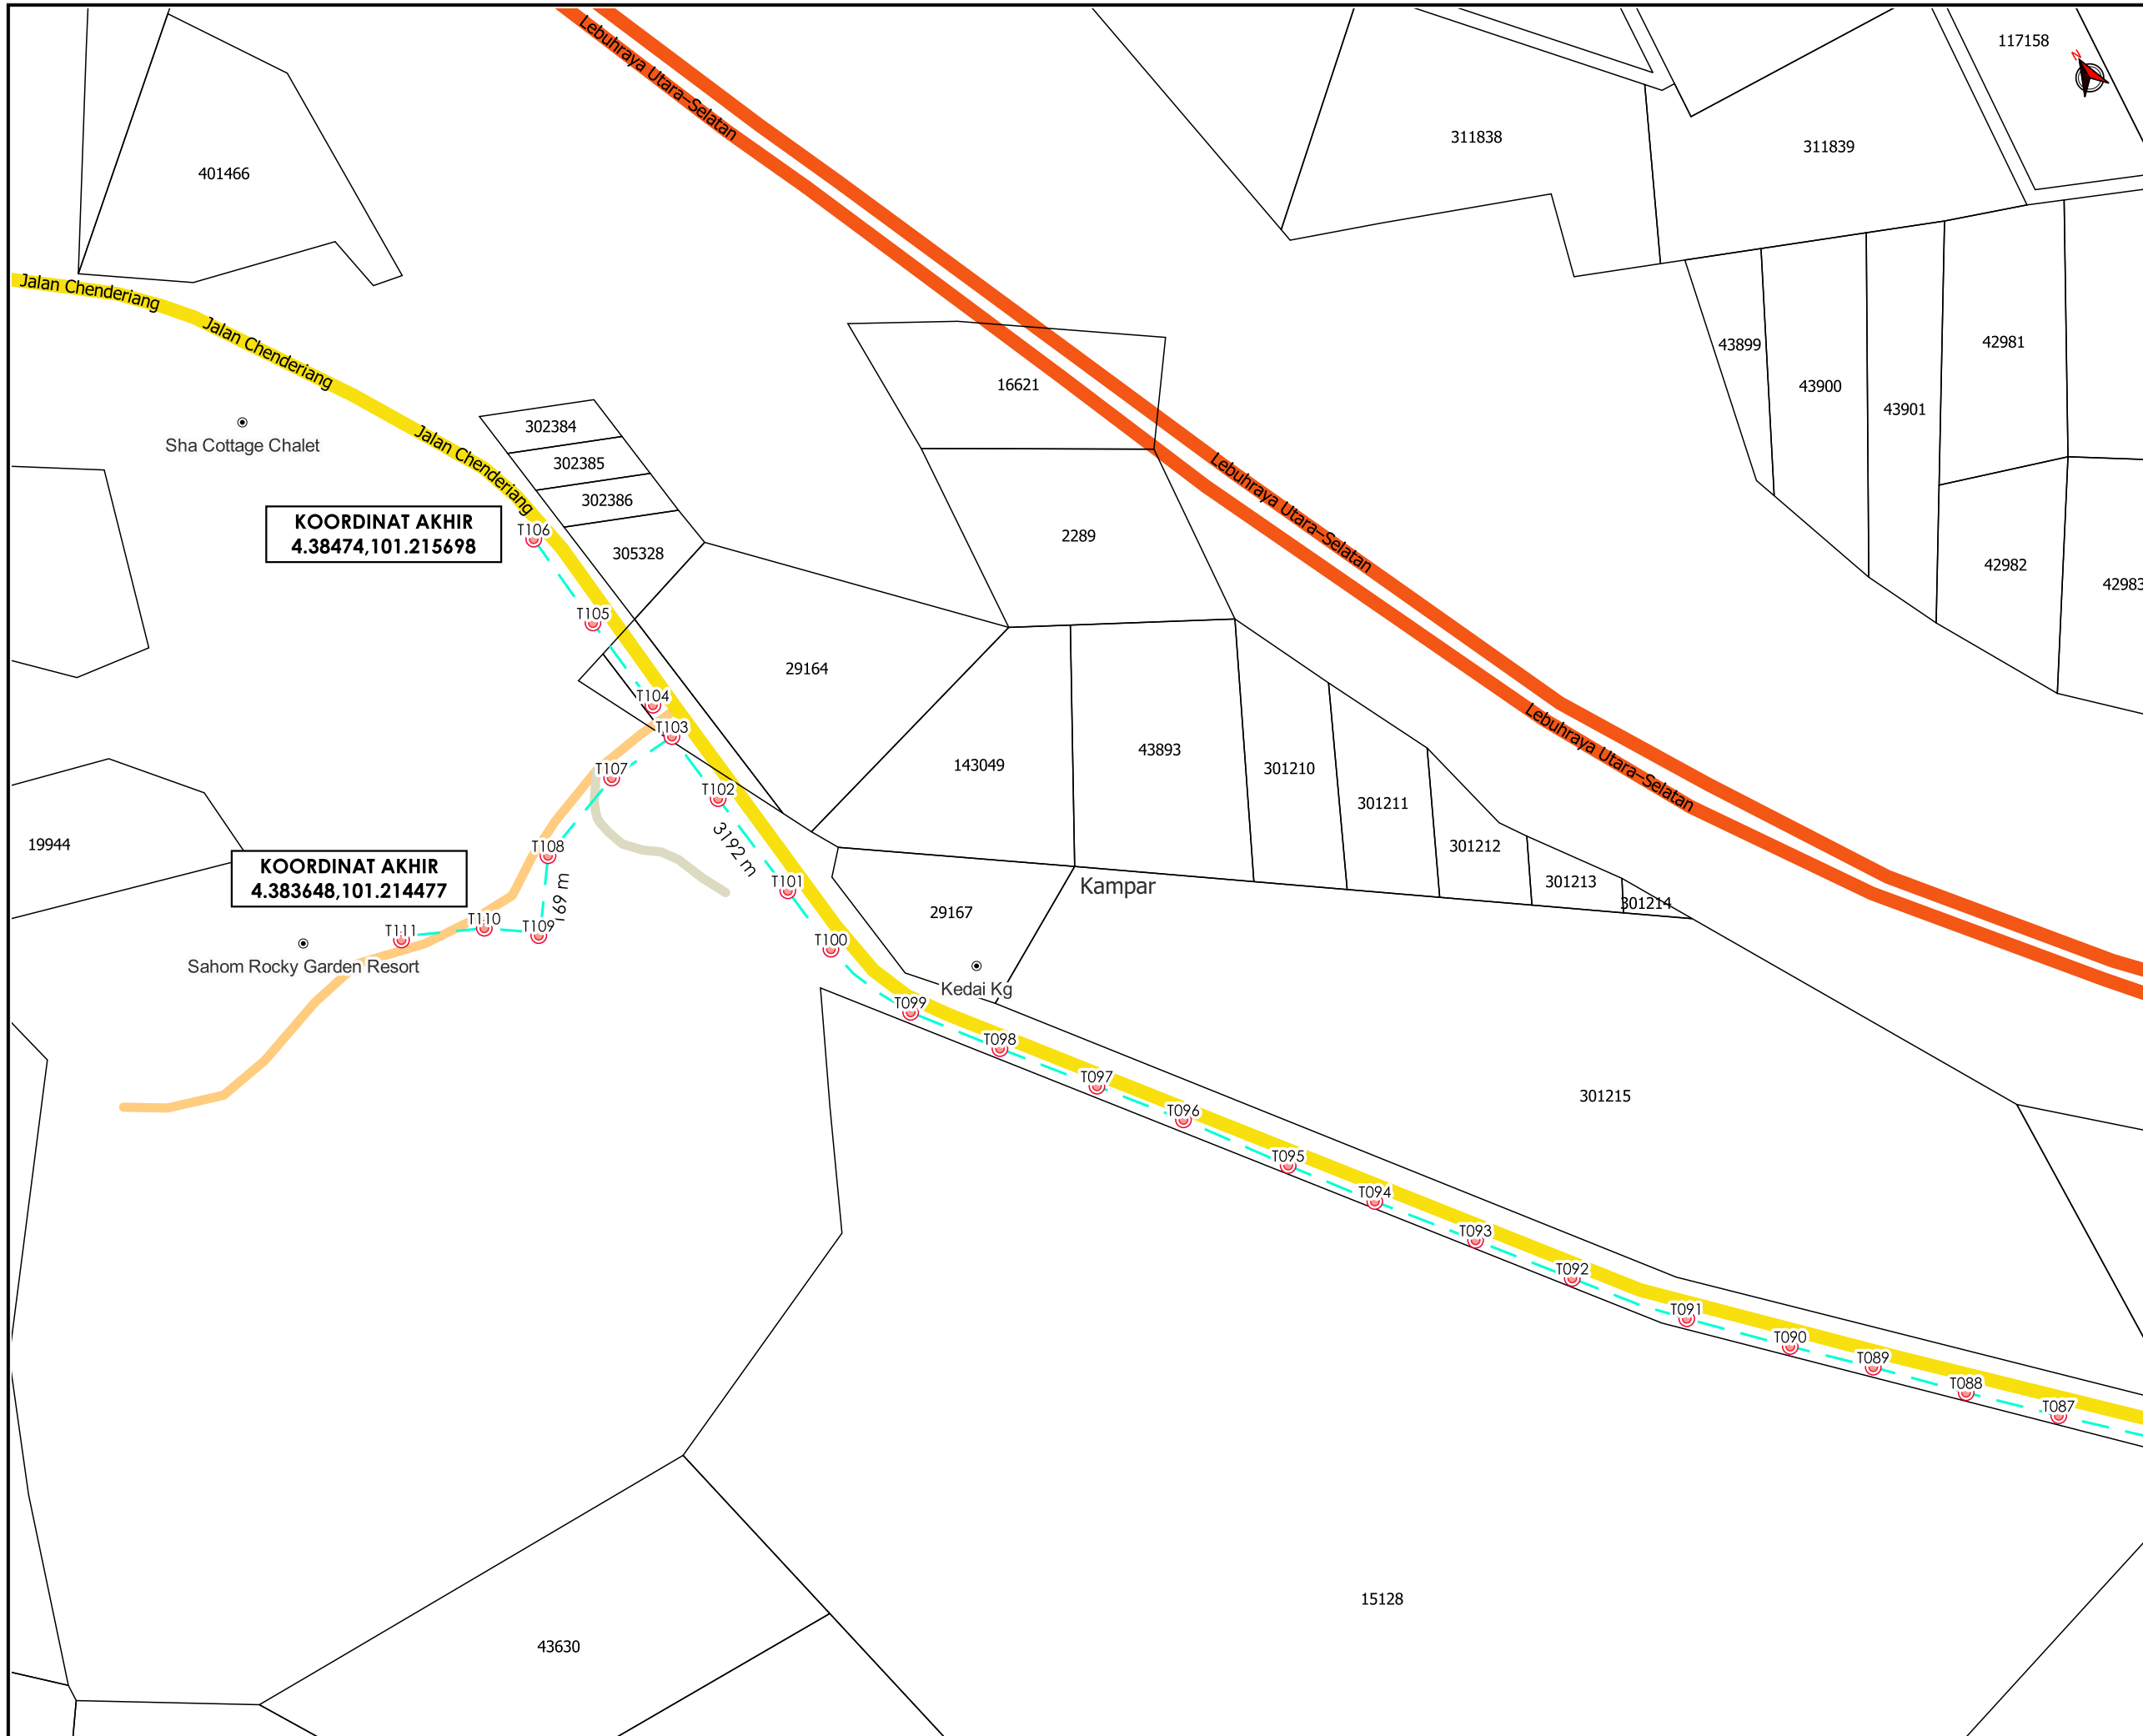

**KOORDINAT AKHIR**  
4.38474,101.215698

**KOORDINAT AKHIR**  
4.383648,101.214477



**TAJUK PERMOHONAN**  
PROJEK PENYEDIAAN POINT OF PRESENCE (POP) FASA 2 HAB INFRASTRUKTUR GENTIAN OPTIK BERHAMPIRAN DENGAN SEKOLAH, PREMIS KERAJAAN DAN KOMUNITI SEKITARNYA OLEH KEMENTERIAN KOMUNIKASI (ZON UTARA - PERAK & KEDAH) SERAHAN DOKUMEN LENGKAP BAGI PERMOHONAN KELULUSAN IZIN LALU ABA9007 - SEKOLAH KEBANGSAAN SAHOM

- PETUNJUK**
- JALAN LLM
  - JALAN JKR
  - JALAN PERSENDIRIAN
  - JALAN PEJABAT DAERAH
  - GRASS VERGE
  - - - HORIZONTAL DIRECTIONAL DRILLING
  - - - KABEL FIBRE OPTIK
  - - - JALAN TIDAK TERLIBAT
  - ▲ MANHOLE CADANGAN
  - TIANG CADANGAN

**PIHAK BERKUASA MELULUS**

	JABATAN KERJA RAYA KAMPAR
	PEJABAT DAERAH & TANAH KAMPAR

**PENYEDIA UTILITI**



JENIS PELAN	PELAN IZIN LALU
PELUKIS PELAN	SYAHMIZA SUHAILA
TARIKH DIKELUARKAN	2025-02-03
MUKA SURAT	4/4
NO FAIL RUJUKAN	PINDAAN
KUDR/KACP/A/01/25/0096	<b>00</b>

**\*PENGUKURAN BERDASARKAN JARAK SATELIT**



**BORANG ULASAN PELAN IZIN LALU**

<b>NO FAIL</b>	KUDR/KACP/A/01/25/0096
<b>DAERAH</b>	KAMPAR
<b>PENYEDIA UTILITI</b>	APEX
<b>PENYEDIA PELAN</b>	SYAHMIZA SUHAILA
<b>TARIKH PELAN</b>	03/02/2025

**ULASAN PELAN :**

<b>BIL</b>	<b>ULASAN</b>
1.	MINTA PKD SAHKAN NAMA JALAN DAN PBM YANG TERLIBAT.