

**KORIDOR  
UTILITI**  
DARUL RIDZUAN



**time**<sup>TM</sup>

**CADANGAN PEMASANGAN INFRASTRUKTUR  
TELEKOMUNIKASI DAN KABEL FIBER OPTIK UNTUK  
MENYEDIAKAN PERKHIDMATAN TELEKOMUNIKASI KEPADA  
MCIS INSURANCE BERHAD, JALAN  
SULTAN ABDULLAH, TAMAN ROS, TELUK INTAN, PERAK DARUL  
RIDZUAN**

**PELAN IZIN LALU**

**NO FAIL RUJUKAN  
KUDR/TTDC/A/09/24/0063**



**TAJUK PERMOHONAN**  
CADANGAN PEMASANGAN INFRASTRUKTUR TELEKOMUNIKASI DAN KABEL FIBER OPTIK UNTUK MENYEDIAKAN PERKHIDMATAN TELEKOMUNIKASI KEPADA MCIS INSURANCE BERHAD, JALAN SULTAN ABDULLAH, TAMAN ROS, TELUK INTAN, PERAK DARUL RIDZUAN

- PETUNJUK**
- JALAN JKR
  - JALAN PBT
  - JALAN PERSENDIRIAN
  - EXISTING LINE
  - - - HORIZONTAL DIRECTIONAL DRILLING
  - ▣ MANHOLE CADANGAN
  - ⊙ TIANG SEDIA ADA


**PIHAK BERKUASA MELULUS**

	<b>JABATAN KERJA RAYA HILIR PERAK</b>
	<b>MAJLIS PERBANDARAN TELUK INTAN</b>

**PENYEDIA UTILITI**

**time™**

JENIS PELAN	PELAN IZIN LALU
PELUKIS PELAN	NOR ALIA
TARIKH DIKELUARKAN	2024-09-23
MUKA SURAT	1/1
NO FAIL RUJUKAN	PINDAAN
KUDR/TTDC/A/09/24/0063	<b>00</b>

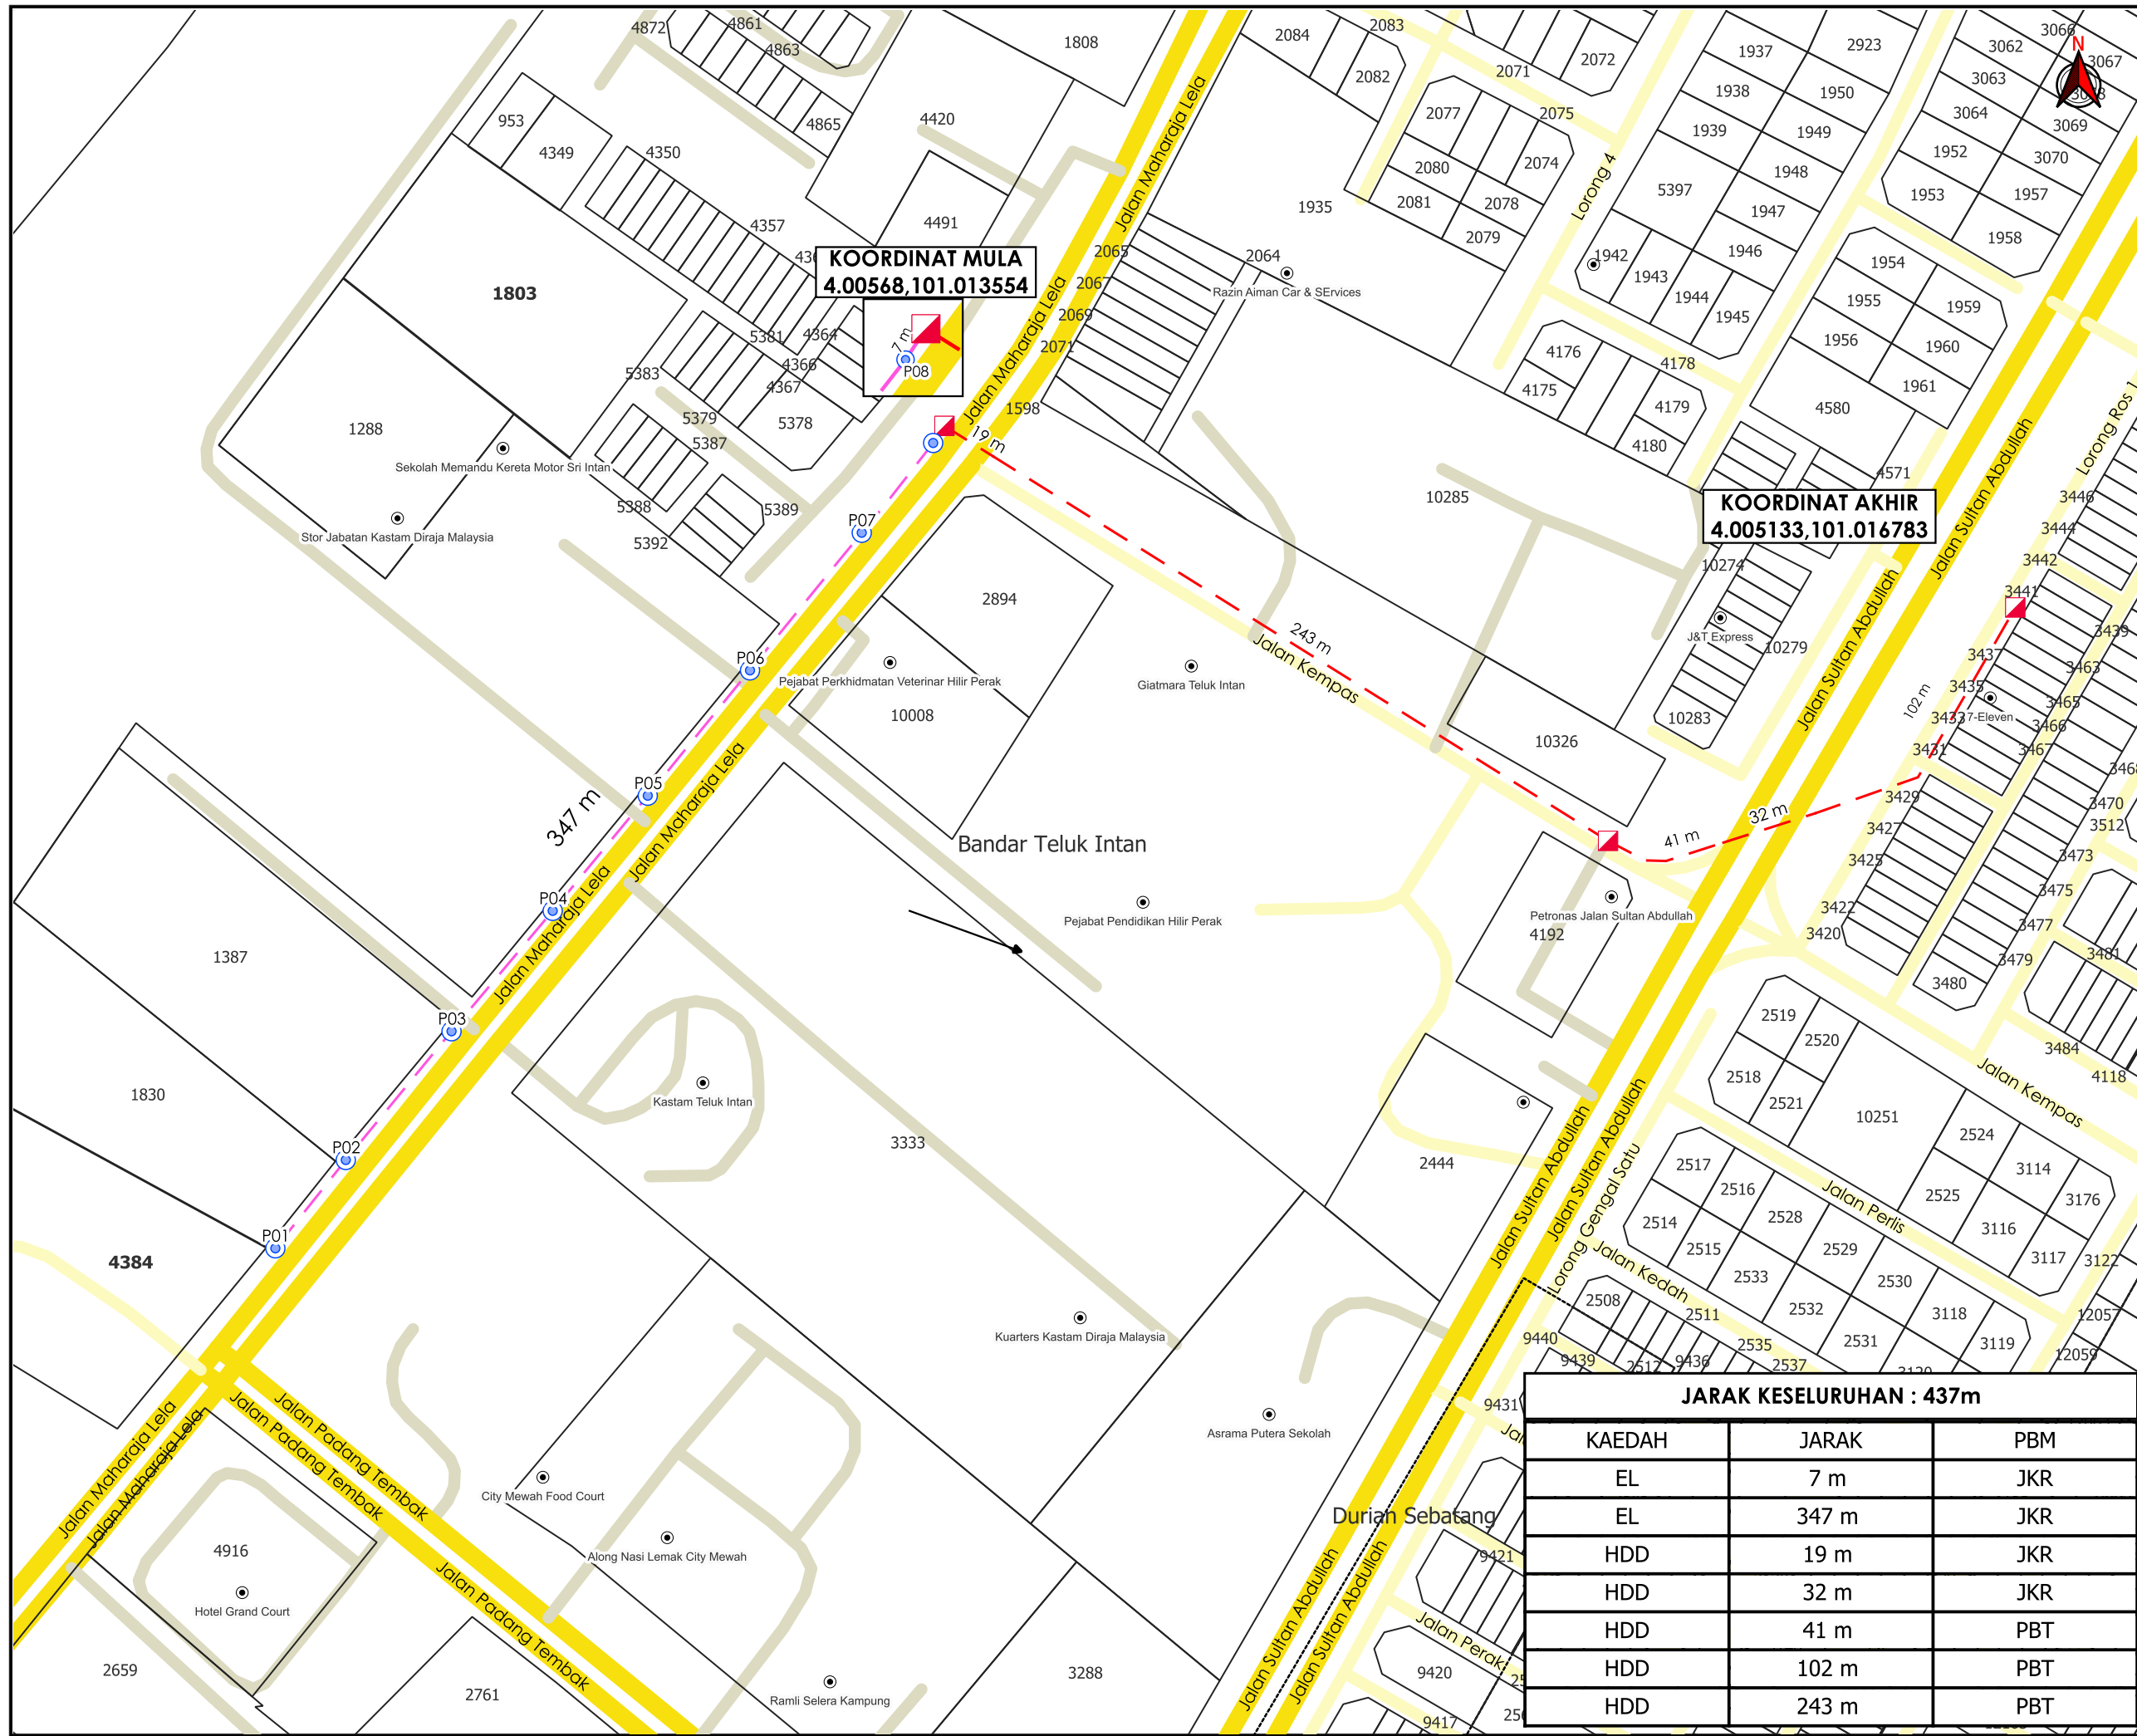

**KOORDINAT MULA**  
4.00568,101.013554

**KOORDINAT AKHIR**  
4.005133,101.016783

**JARAK KESELURUHAN : 437m**

KAEDAH	JARAK	PBM
EL	7 m	JKR
EL	347 m	JKR
HDD	19 m	JKR
HDD	32 m	JKR
HDD	41 m	PBT
HDD	102 m	PBT
HDD	243 m	PBT

\*PENGUKURAN BERDASARKAN JARAK SATELIT