

**KORIDOR
UTILITI**
DARUL RIDZUAN



timeTM

**CADANGAN PEMASANGAN INFRASTRUKTUR
TELEKOMUNIKASI DAN KABEL FIBER OPTIK UNTUK
MENYEDIAKAN PERKHIDMATAN TELEKOMUNIKASI KEPADA
MCIS INSURANCE BERHAD, JALAN
SULTAN ABDULLAH, TAMAN ROS, TELUK INTAN, PERAK DARUL
RIDZUAN**

PELAN IZIN LALU

**NO FAIL RUJUKAN
KUDR/TTDC/A/09/24/0063**



TAJUK PERMOHONAN
CADANGAN PEMASANGAN INFRASTRUKTUR TELEKOMUNIKASI DAN KABEL FIBER OPTIK UNTUK MENYEDIAKAN PERKHIDMATAN TELEKOMUNIKASI KEPADA MCIS INSURANCE BERHAD, JALAN SULTAN ABDULLAH, TAMAN ROS, TELUK INTAN, PERAK DARUL RIDZUAN

PETUNJUK

- JALAN JKR
- JALAN PBT
- JALAN PERSENDIRIAN
- EXISTING LINE
- - - HORIZONTAL DIRECTIONAL DRILLING
- ▣ MANHOLE CADANGAN
- TIANG SEDIA ADA


PIHAK BERKUASA MELULUS

	JABATAN KERJA RAYA HILIR PERAK
	MAJLIS PERBANDARAN TELUK INTAN

PENYEDIA UTILITI

time™

JENIS PELAN	PELAN IZIN LALU
PELUKIS PELAN	NOR ALIA
TARIKH DIKELUARKAN	2024-09-23
MUKA SURAT	1/1
NO FAIL RUJUKAN	PINDAAN
KUDR/TTDC/A/09/24/0063	00

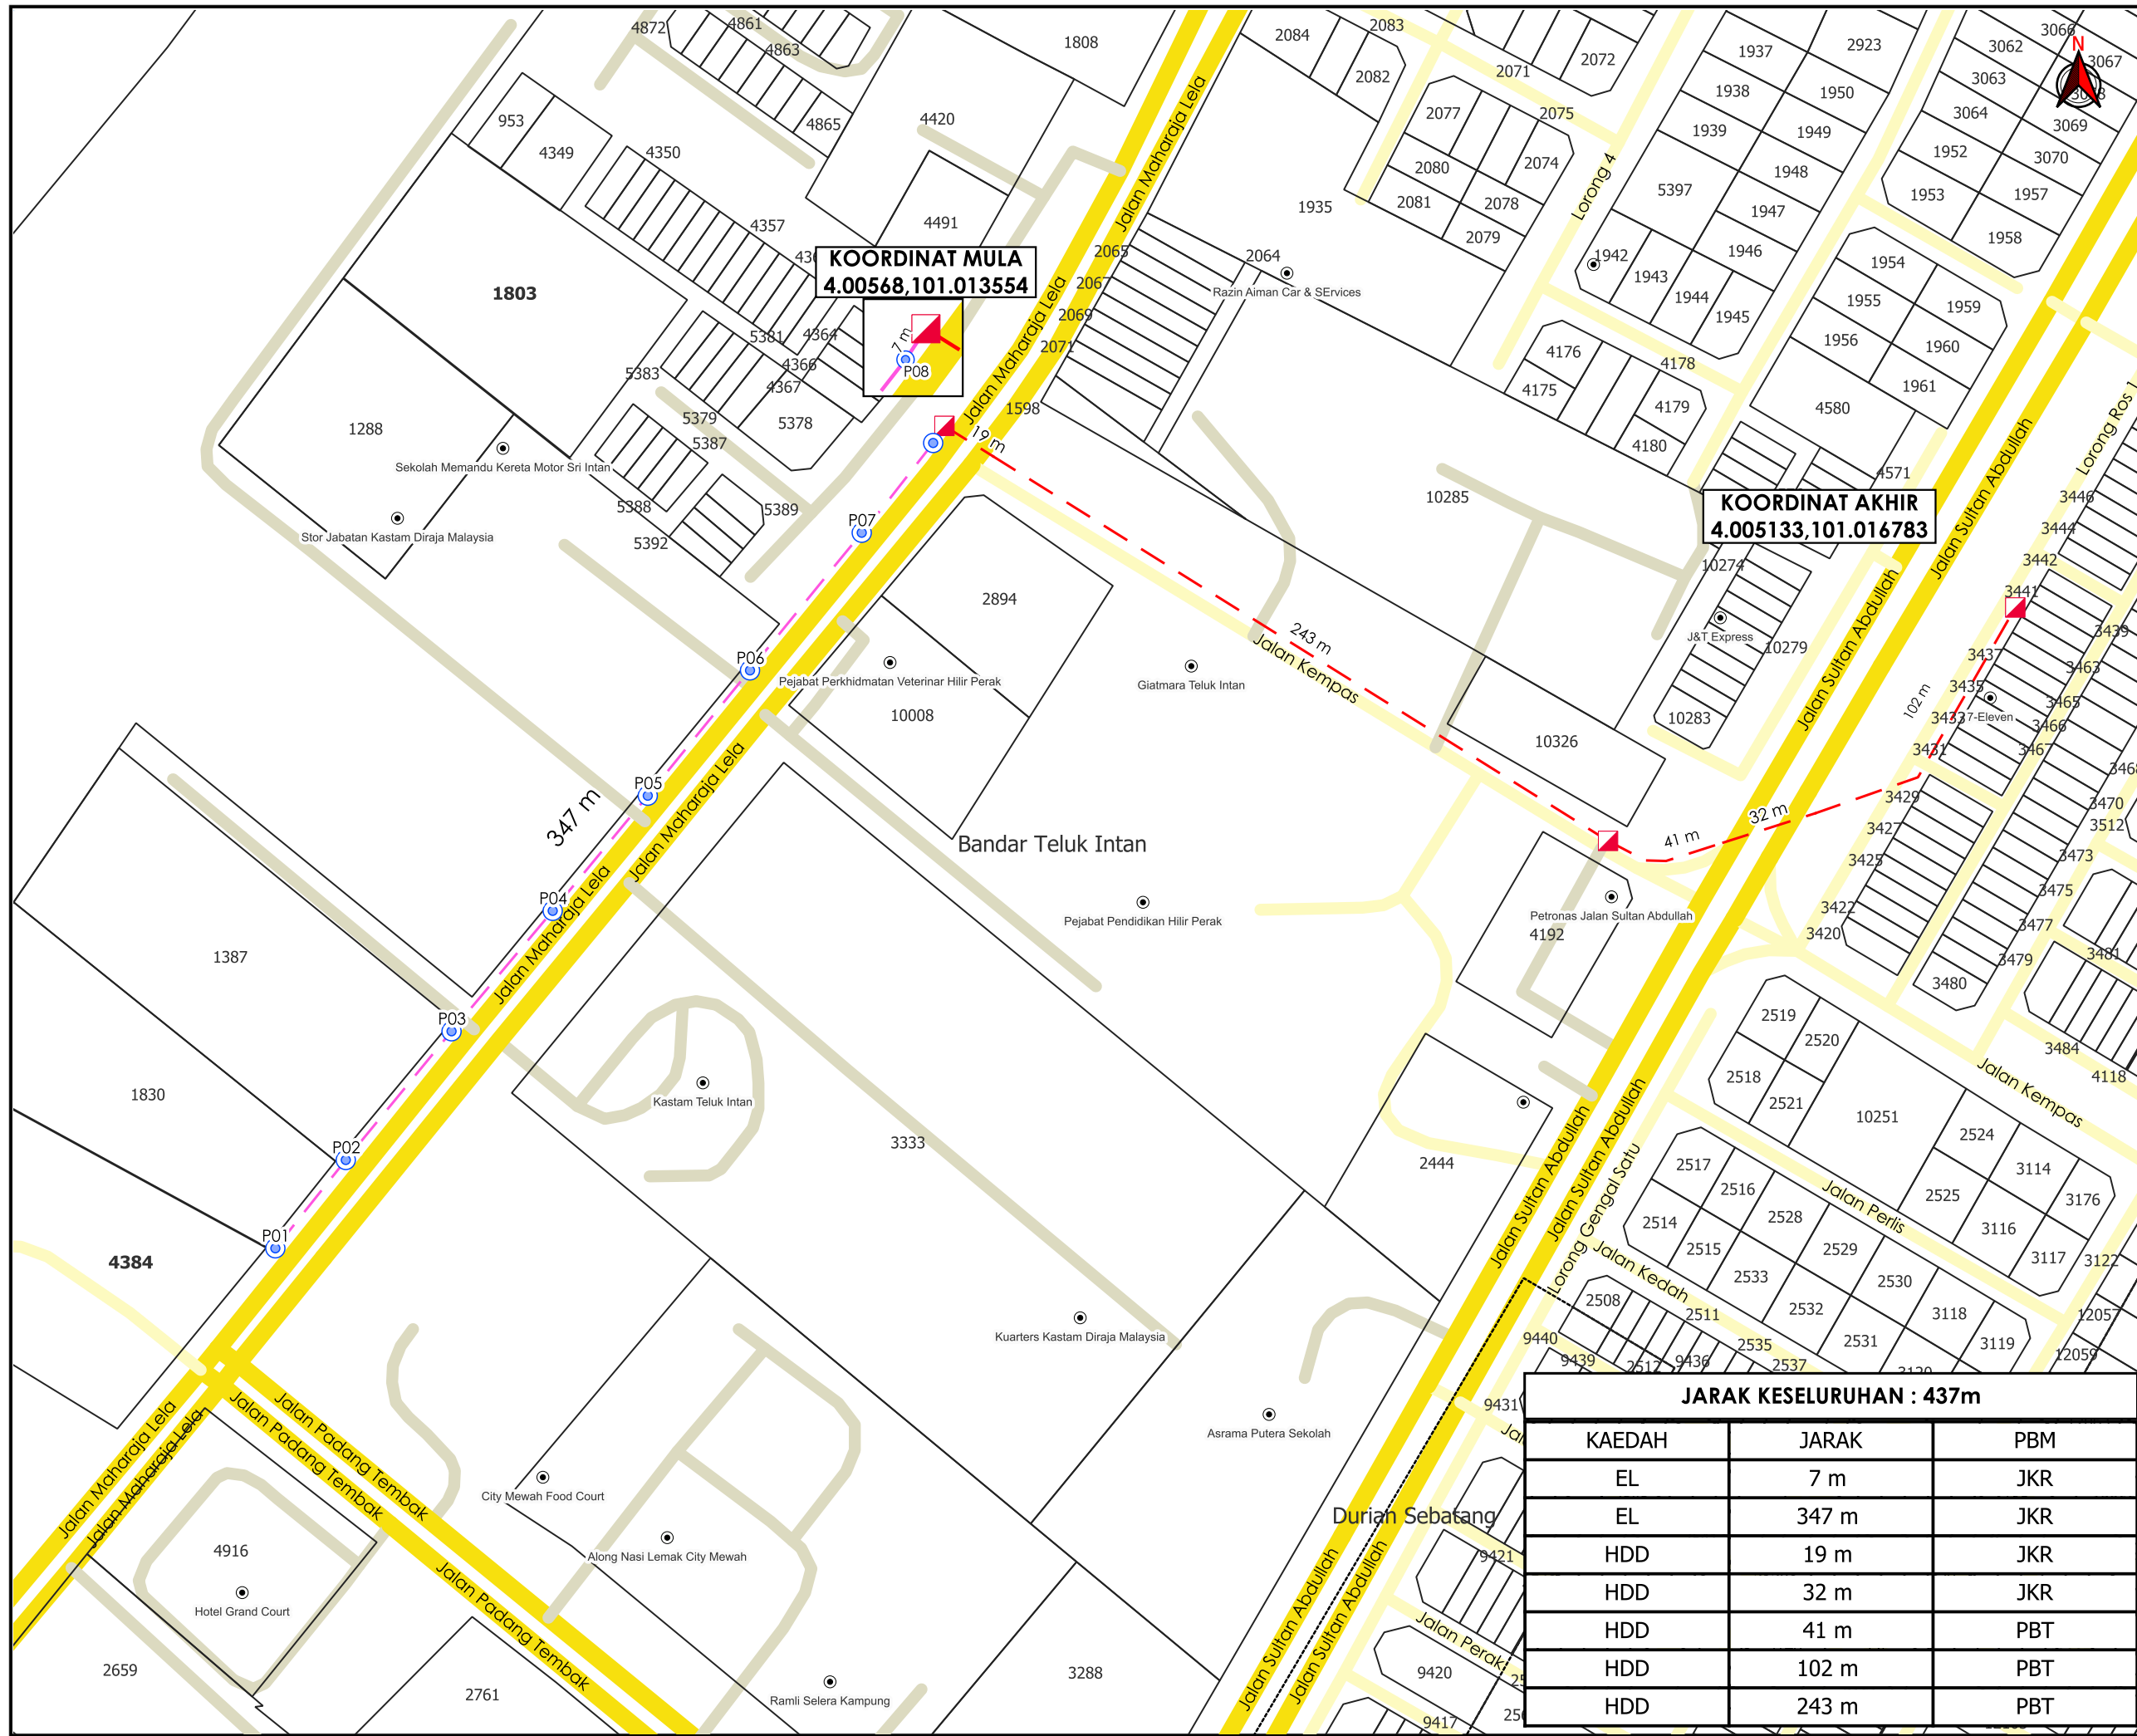

KOORDINAT MULA
4.00568,101.013554

KOORDINAT AKHIR
4.005133,101.016783

JARAK KESELURUHAN : 437m

KAEDAH	JARAK	PBM
EL	7 m	JKR
EL	347 m	JKR
HDD	19 m	JKR
HDD	32 m	JKR
HDD	41 m	PBT
HDD	102 m	PBT
HDD	243 m	PBT

*PENGUKURAN BERDASARKAN JARAK SATELIT