

**KORIDOR
UTILITI**
DARUL RIDZUAN



**PROJEK PENYEDIAAN POINT OF PRESENCE (POP) FASA 2 HAB
INFRASTRUKTUR GENTIAN OPTIK BERHAMPIRAN DENGAN SEKOLAH,
PREMIS KERAJAAN DAN KOMUNITI SEKITARNYA OLEH
KEMENTERIAN KOMUNIKASI (ZON UTARA – PERAK & KEDAH)
SERAHAN DOKUMEN LENGKAP BAGI PERMOHONAN KELULUSAN
IZIN LALU AEA0038 – SEKOLAH MENENGAH KEBANGSAAN
SUNGAI KERUIT**

PELAN IZIN LALU

(PINDAAN 01)

**NO FAIL RUJUKAN
KUDR/KACP/A/05/25/0556**



TAJUK PERMOHONAN
PROJEK PENYEDIAAN POINT OF PRESENCE (POP) FASA 2 HAB INFRASTRUKTUR GENTIAN OPTIK BERHAMPIRAN DENGAN SEKOLAH, PREMIS KERAJAAN DAN KOMUNITI SEKITARNYA OLEH KEMENTERIAN KOMUNIKASI (ZON UTARA - PERAK & KEDAH) SERAHAN DOKUMEN LENGKAP BAGI PERMOHONAN KELULUSAN IZIN LALU AEA0038 - SEKOLAH MENENGAH KEBANGSAAN SUNGAI KERIT

PETUNJUK

- JALAN JKR
- JALAN PBT
- JALAN PERSENDIRIAN
- GRASS VERGE
- - - HORIZONTAL DIRECTIONAL DRILLING
- - - OVERHEAD
- - - JALAN TIDAK TERLIBAT
- ◻ MANHOLE CADANGAN
- ⊙ TIANG CADANGAN


PIHAK BERKUASA MELULUS

- JABATAN KERJA RAYA BATANG PADANG
- MAJLIS DAERAH TAPAH

PENYEDIA UTILITI



JENIS PELAN	PELAN IZIN LALU
PELUKIS PELAN	SYAHMIZA SUHAILA
TARIKH DIKELUARKAN	2025-07-06
MUKA SURAT	1/1
NO FAIL RUJUKAN	PINDAAN
KUDR/KACP/A/05/25/0556	01

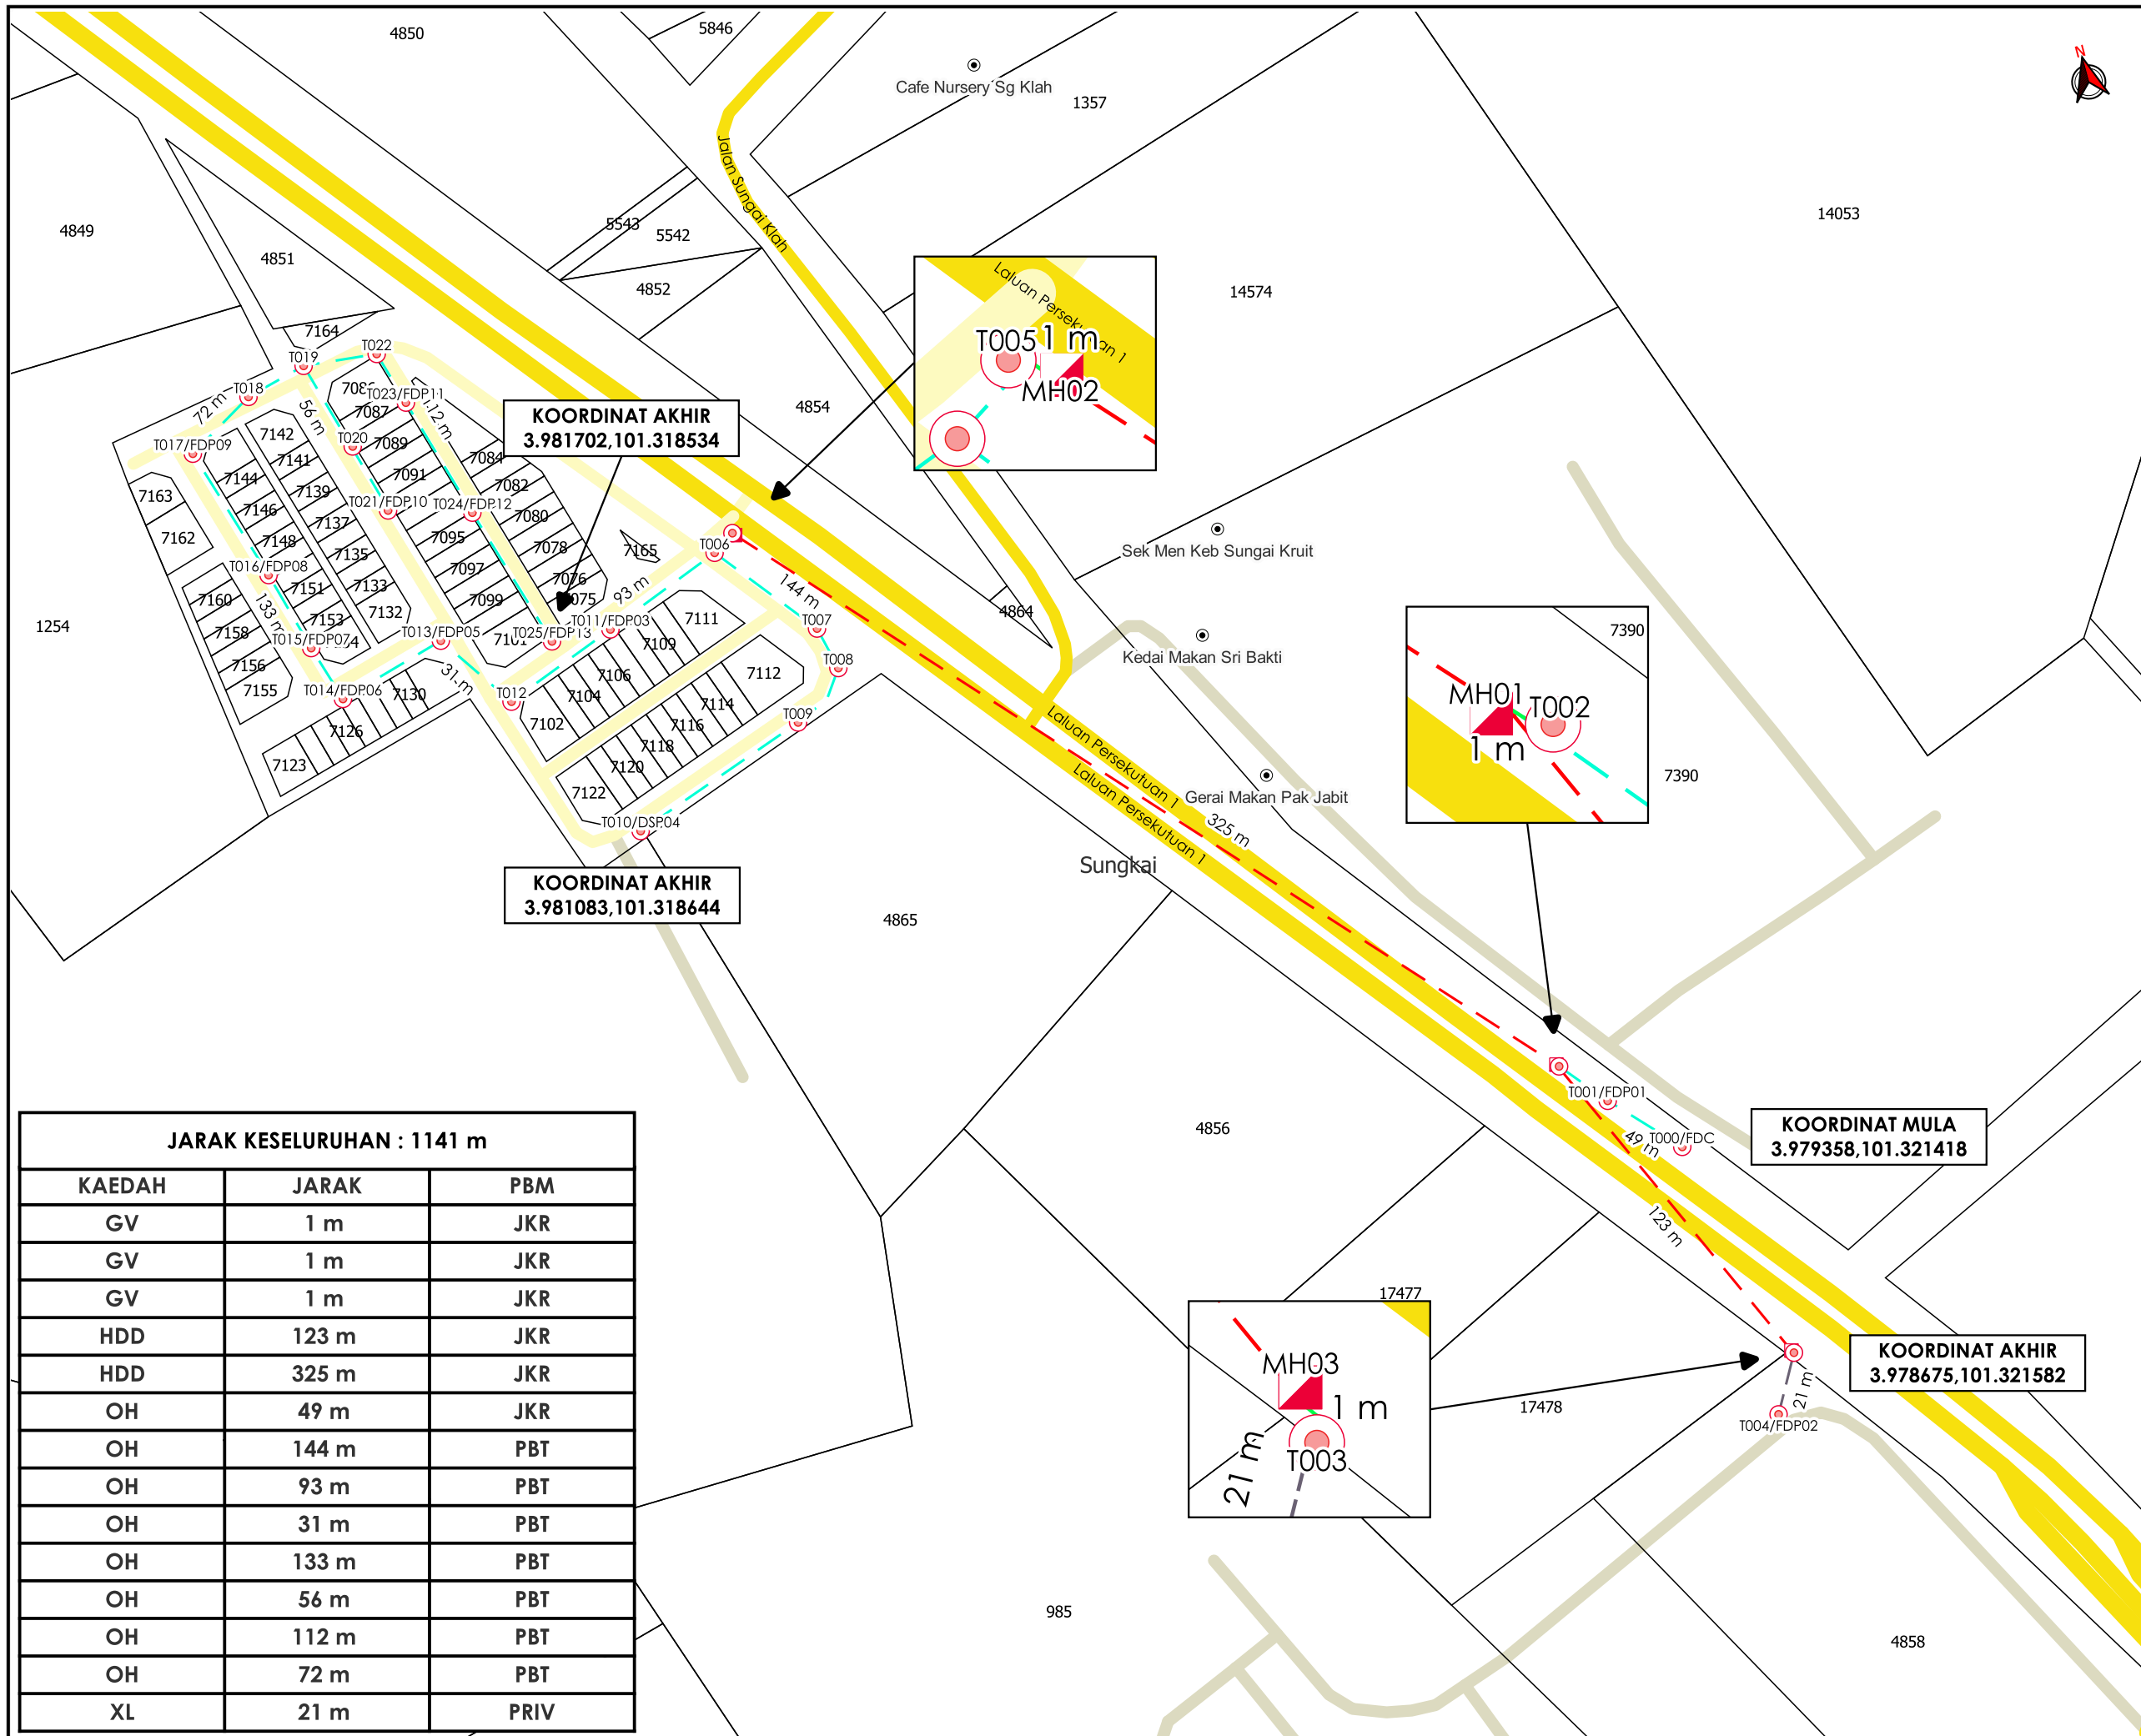

KOORDINAT AKHIR
3.981702,101.318534

KOORDINAT AKHIR
3.981083,101.318644

KOORDINAT MULA
3.979358,101.321418

KOORDINAT AKHIR
3.978675,101.321582

JARAK KESELURUHAN : 1141 m

KAEDAH	JARAK	PBM
GV	1 m	JKR
GV	1 m	JKR
GV	1 m	JKR
HDD	123 m	JKR
HDD	325 m	JKR
OH	49 m	JKR
OH	144 m	PBT
OH	93 m	PBT
OH	31 m	PBT
OH	133 m	PBT
OH	56 m	PBT
OH	112 m	PBT
OH	72 m	PBT
XL	21 m	PRIV