


**KORIDOR  
UTILITI**  
DARUL RIDZUAN



**PROJEK PENYEDIAAN POINT OF PRESENCE (POP) FASA 2 HAB  
INFRASTUKTUR GENTIAN OPTIK BERHAMPIRAN DENGAN  
SEKOLAH, PREMIS KERAJAAN DAN KOMUNITI SEKITARNYA  
OLEH KEMENTERIAN KOMUNIKASI (ZON UTARA – PERAK &  
KEDAH) SERAHAN DOKUMEN LENGKAP BAGI PERMOHONAN  
KELULUSAN IZIN LALU ABA4034 – SEKOLAH KEBANGSAAN  
LASAH**

**PELAN IZIN LALU**

**NO FAIL RUJUKAN  
KUDR/KACP/A/02/25/0183**

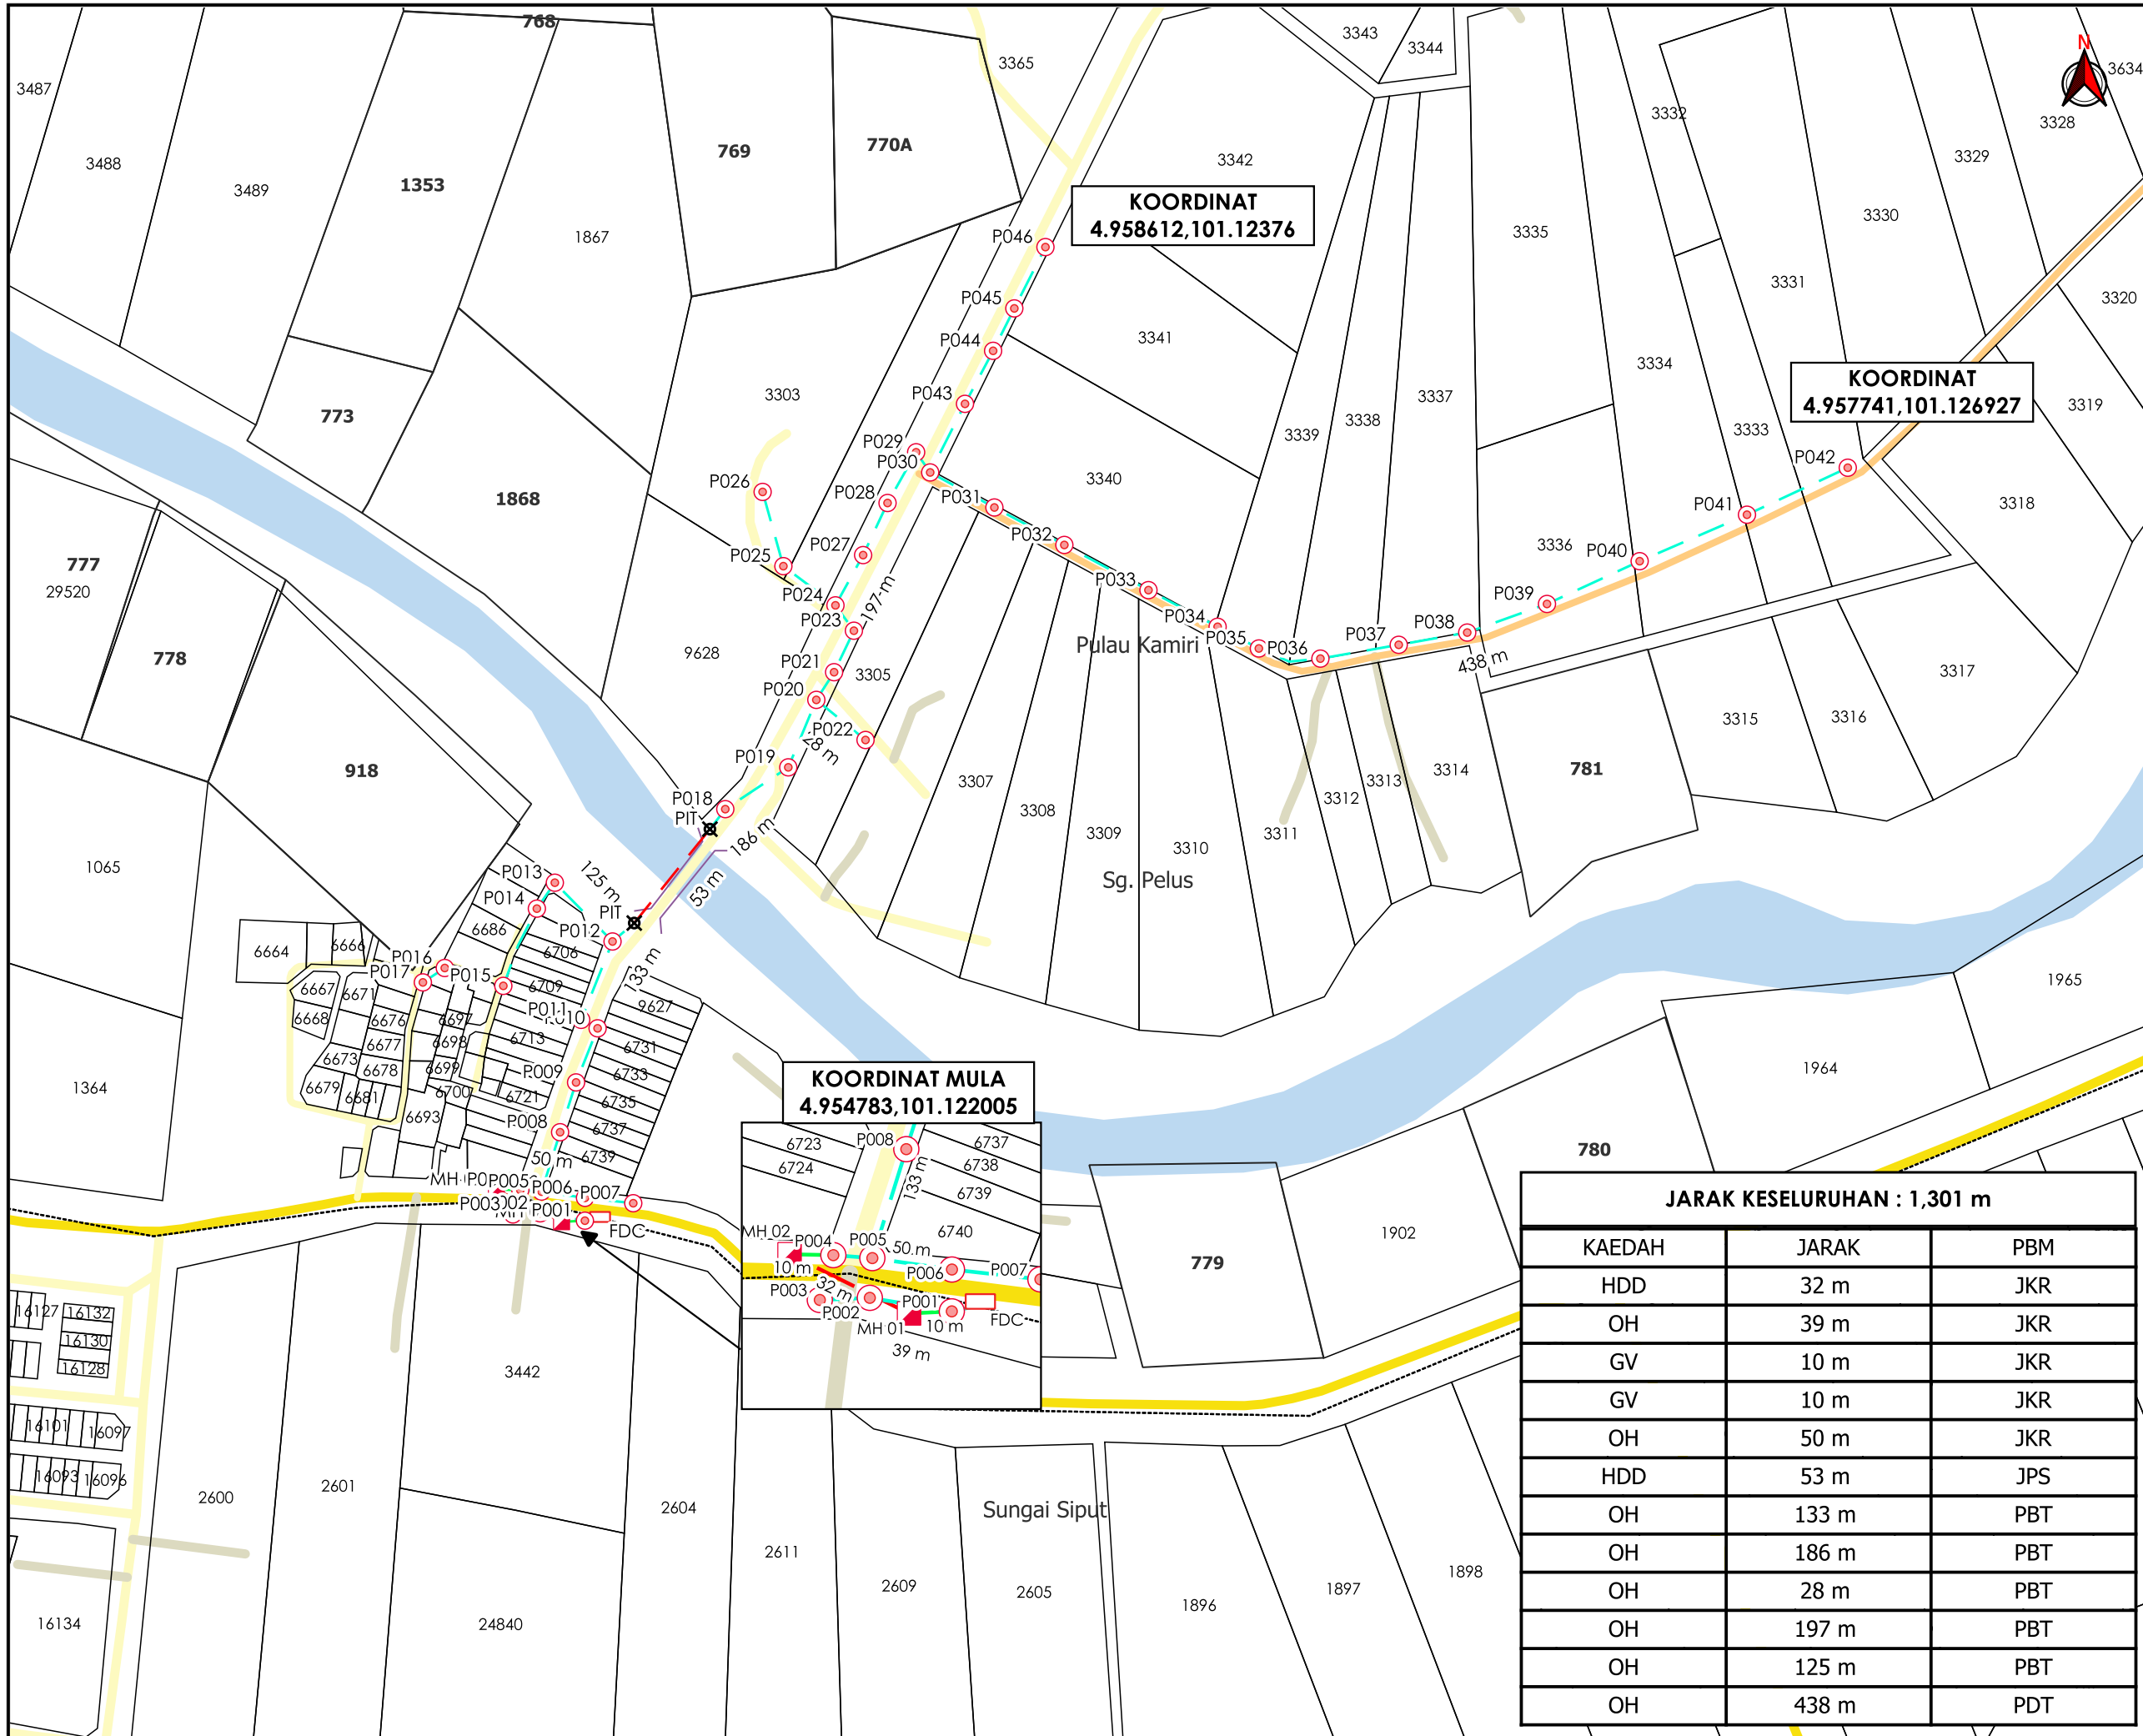

**TAJUK PERMOHONAN**  
 PROJEK PENYEDIAAN POINT OF PRESENCE (POP) FASA 2 HAB INFRASTRUKTUR GENTIAN OPTIK BERHAMPIRAN DENGAN SEKOLAH, PREMIS KERAJAAN DAN KOMUNITI SEKITARNYA OLEH KEMENTERIAN KOMUNIKASI (ZON UTARA - PERAK & KEDAH) SERAHAN DOKUMEN LENGKAP BAGI PERMOHONAN KELULUSAN IZIN LALU ABA4034 - SEKOLAH KEBANGSAAN LASAH

- PETUNJUK**
- JALAN JKR
  - JALAN PBT
  - JALAN PERSENDIRIAN
  - JALAN PEJABAT DAERAH
  - GRASS VERGE
  - HORIZONTAL DIRECTIONAL DRILLING
  - KABEL FIBRE OPTIK
  - MANHOLE CADANGAN
  - TITIK MULA/AKHIR
  - TIANG CADANGAN
  - KABINET CADANGAN

- PIHAK BERKUASA MELULUS**
- JABATAN KERJA RAYA KUALA KANGSAR**
  - MAJLIS DAERAH KUALA KANGSAR**
  - PEJABAT DAERAH DAN TANAH KUALA KANGSAR**



**JARAK KESELURUHAN : 1,301 m**

KAEDAH	JARAK	PBM
HDD	32 m	JKR
OH	39 m	JKR
GV	10 m	JKR
GV	10 m	JKR
OH	50 m	JKR
HDD	53 m	JPS
OH	133 m	PBT
OH	186 m	PBT
OH	28 m	PBT
OH	197 m	PBT
OH	125 m	PBT
OH	438 m	PDT

<b>JENIS PELAN</b>	<b>PELAN IZIN LALU</b>
<b>PELUKIS PELAN</b>	<b>NOR ALIA</b>
<b>TARIKH DIKELUARKAN</b>	<b>2025-02-25</b>
<b>MUKA SURAT</b>	<b>1/1</b>
<b>NO FAIL RUJUKAN</b>	<b>PINDAAN</b>
<b>KUDR/KACP/A/02/25/0183</b>	<b>00</b>