

**KORIDOR
UTILITI**
DARUL RIDZUAN



**PROJEK PENYEDIAAN POINT OF PRESENCE (POP) FASA 2
HAB INFRASTRUKTUR GENTIAN OPTIK BERHAMPIRAN DENGAN
SEKOLAH, PREMIS KERAJAAN DAN KOMUNITI SEKITARNYA
OLEH KEMENTERIAN KOMUNIKASI (ZON UTARA – PERAK &
KEDAH) SERAHAN DOKUMEN LENGKAP BAGI PERMOHONAN
KELULUSAN IZIN LALU ABC2135 - SEKOLAH JENIS
KEBANGSAAN (CINA) KAMPUNG NALLA**

PELAN IZIN LALU

**NO FAIL RUJUKAN
KUDR/KACP/A/01/25/0109**



TAJUK PERMOHONAN
 PROJEK PENYEDIAAN POINT OF PRESENCE (POP) FASA 2 HAB INFRASTRUKTUR GENTIAN OPTIK BERHAMPIRAN DENGAN SEKOLAH, PREMIS KERAJAAN DAN KOMUNITI SEKITARNYA OLEH KEMENTERIAN KOMUNIKASI (ZON UTARA - PERAK & KEDAH) SERAHAN DOKUMEN LENGKAP BAGI PERMOHONAN KELULUSAN IZIN LALU ABC2135 - SEKOLAH JENIS KEBANGSAAN (CINA) KAMPUNG NALLA

- PETUNJUK**
- JALAN JKR
 - JALAN PBT
 - JALAN PERSENDIRIAN
 - GRASS VERGE
 - KABEL FIBRE OPTIK


PIHAK BERKUASA MELULUS

MAJLIS DAERAH BATU GAJAH

PENYEDIA UTILITI




| | |
|------------------------|------------------|
| JENIS PELAN | PELAN IZIN LALU |
| PELUKIS PELAN | SYAHMIZA SUHAILA |
| TARIKH DIKELUARKAN | 2025-02-04 |
| MUKA SURAT | 0/2 |
| NO FAIL RUJUKAN | PINDAAN |
| KUDR/KACP/A/01/25/0109 | 00 |

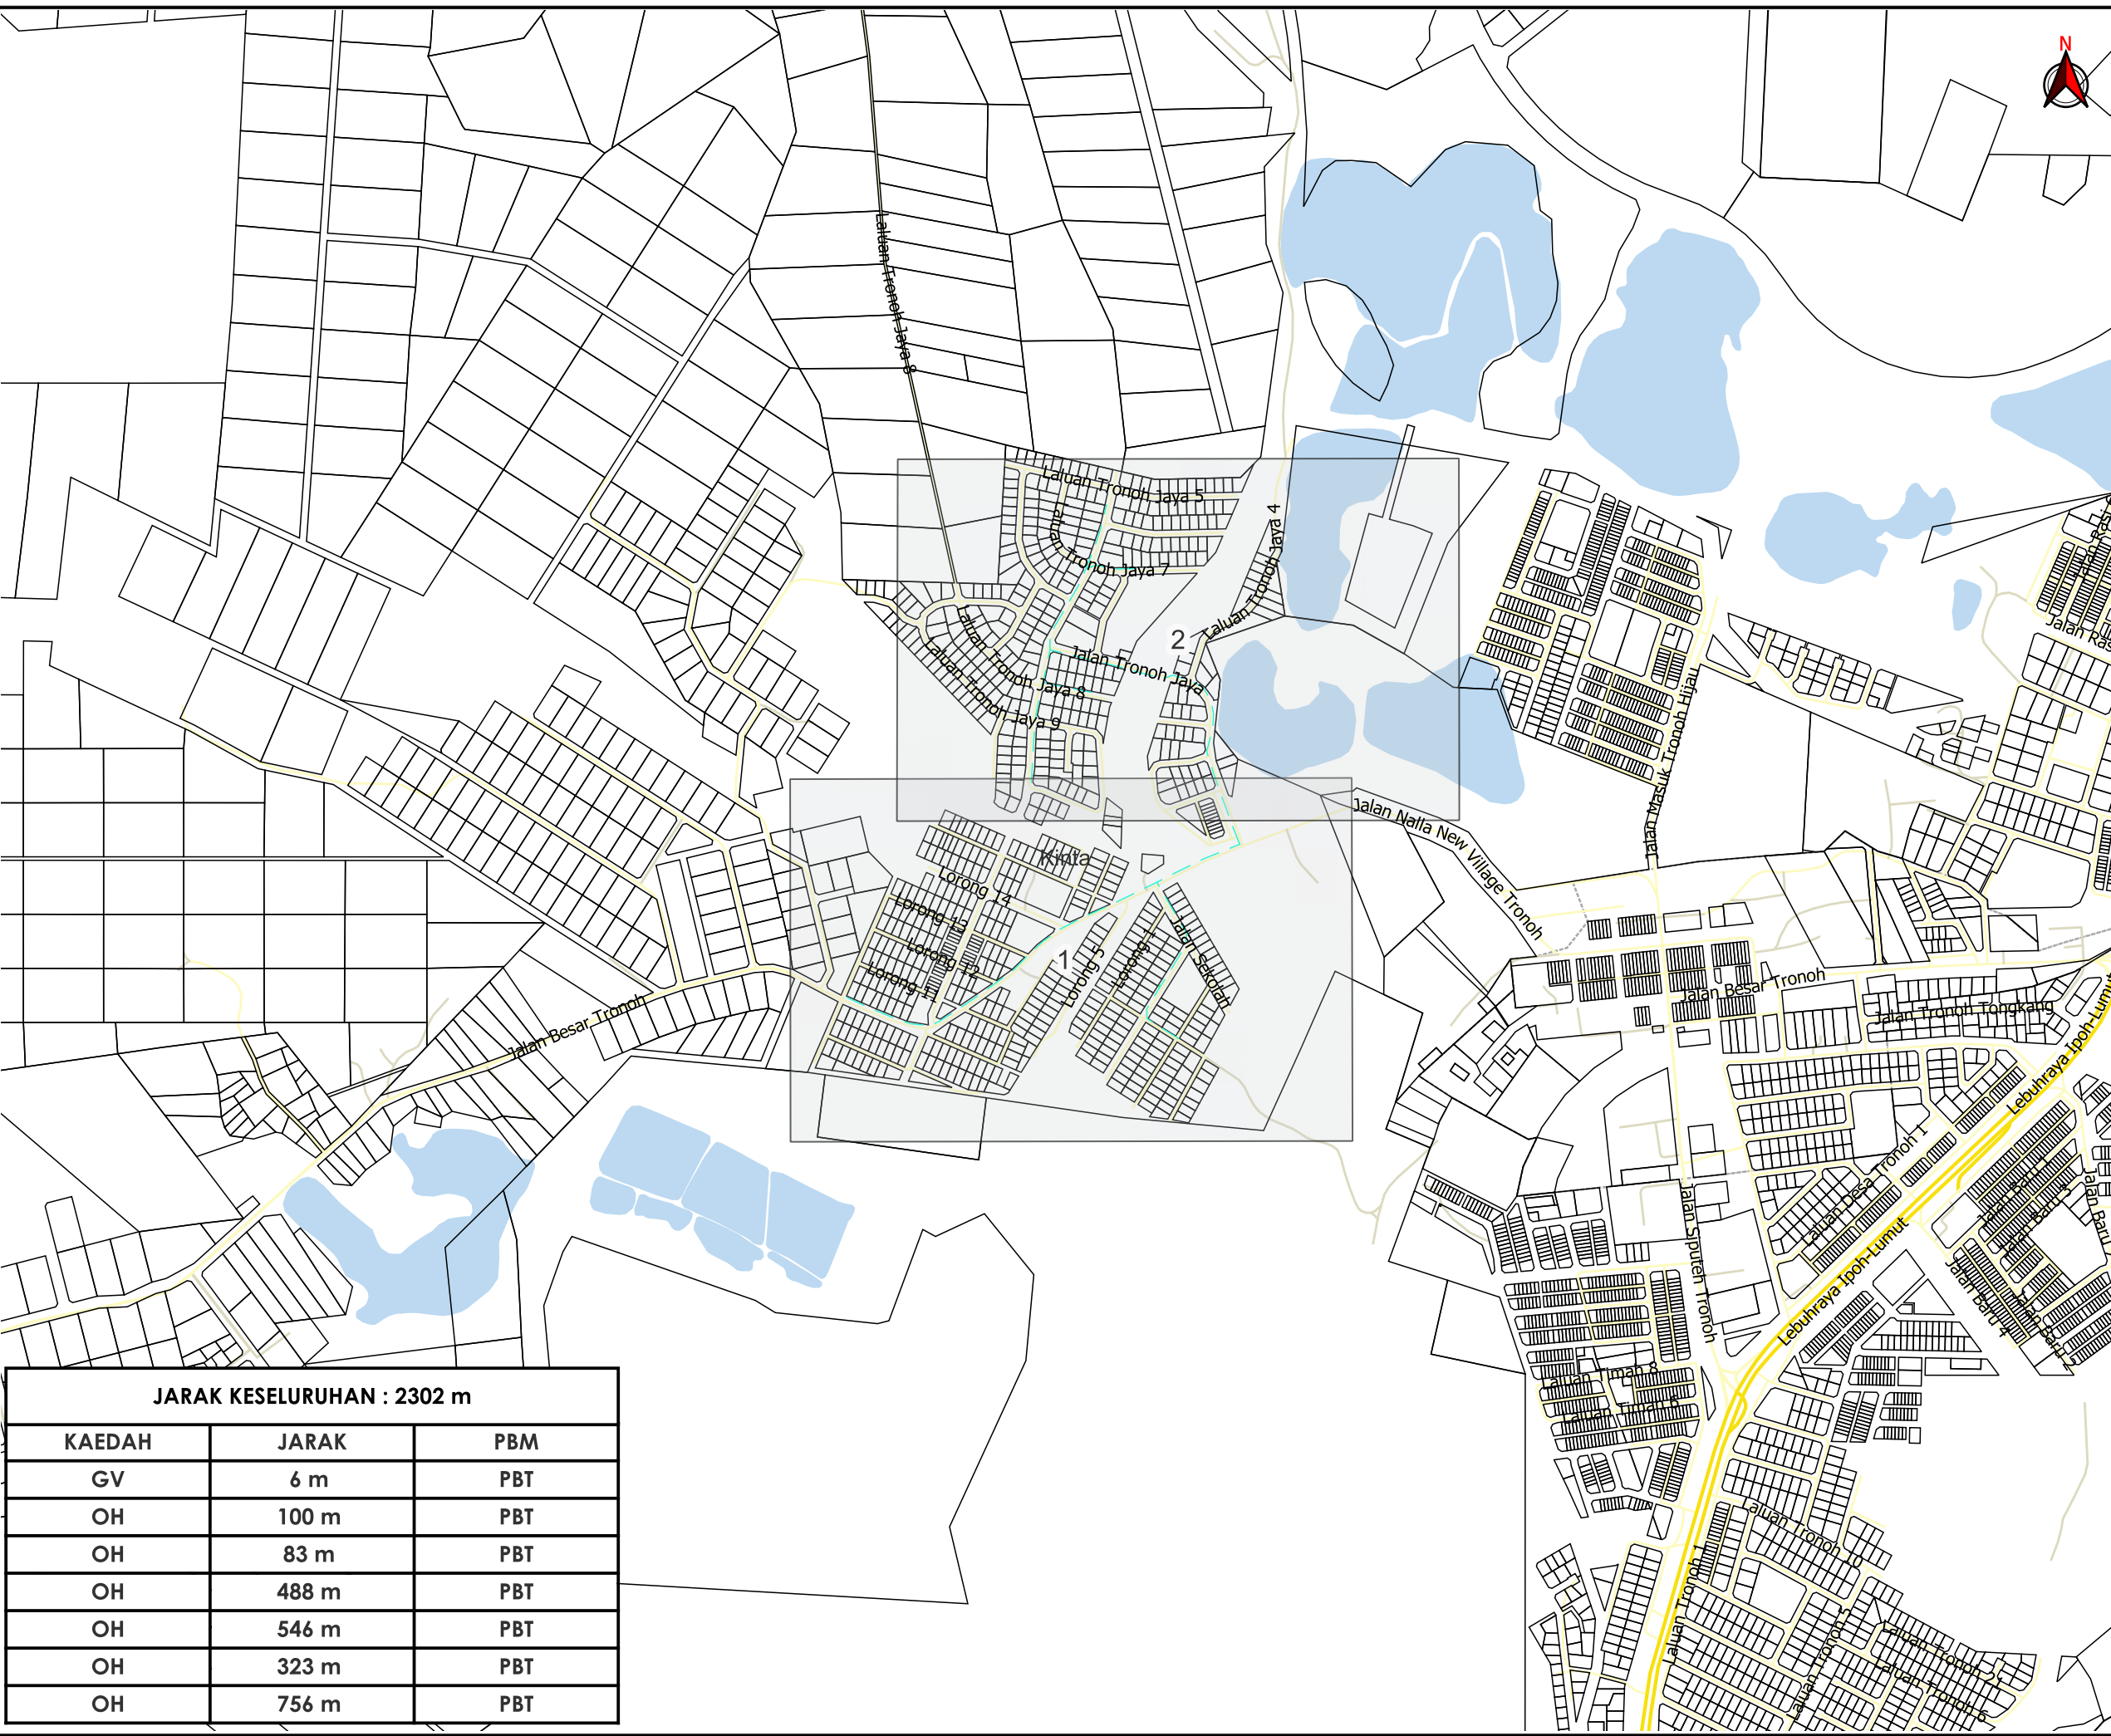

| JARAK KESELURUHAN : 2302 m | | |
|----------------------------|-------|-----|
| KAEDAH | JARAK | PBM |
| GV | 6 m | PBT |
| OH | 100 m | PBT |
| OH | 83 m | PBT |
| OH | 488 m | PBT |
| OH | 546 m | PBT |
| OH | 323 m | PBT |
| OH | 756 m | PBT |

***PENGUKURAN BERDASARKAN JARAK SATELIT**

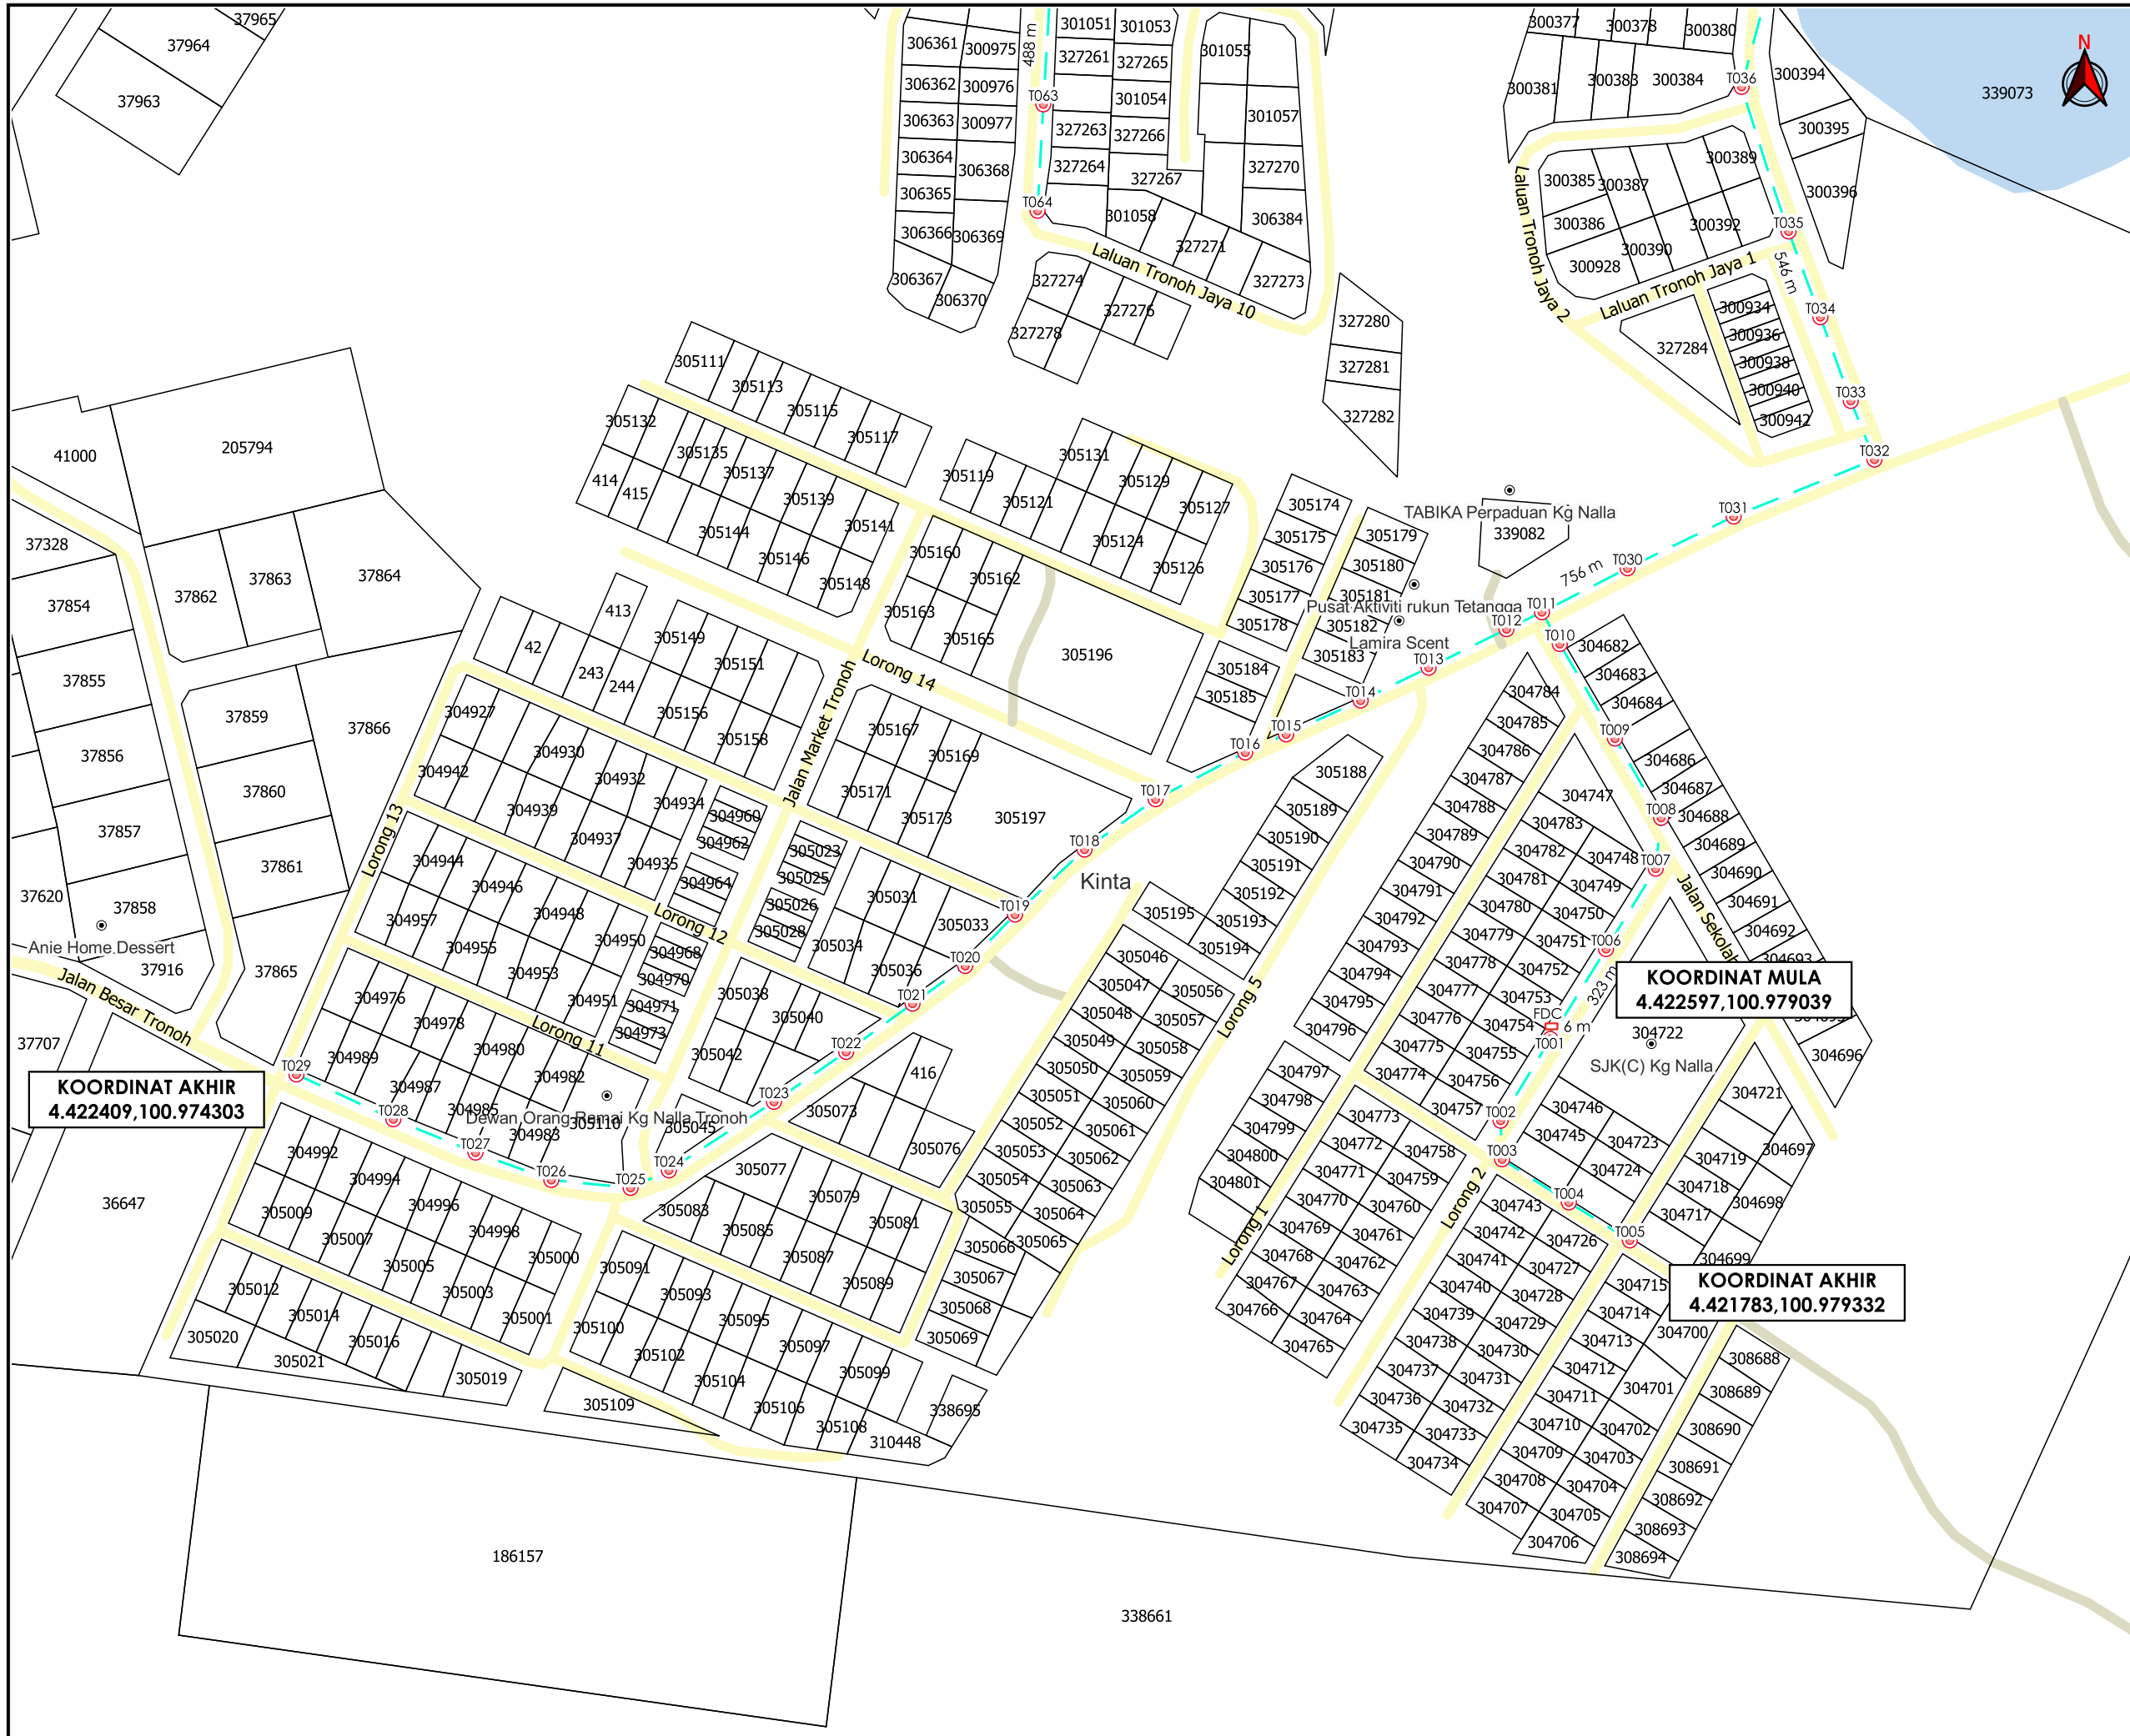

TAJUK PERMOHONAN
 PROJEK PENYEDIAAN POINT OF PRESENCE (POP) FASA 2 HAB INFRASTRUKTUR GENTIAN OPTIK BERHAMPIRAN DENGAN SEKOLAH, PREMIS KERAJAAN DAN KOMUNITI SEKITARNYA OLEH KEMENTERIAN KOMUNIKASI (ZON UTARA - PERAK & KEDAH) SERAHAN DOKUMEN LENGKAP BAGI PERMOHONAN KELULUSAN IZIN LALU ABC2135 - SEKOLAH JENIS KEBANGSAAN (CINA) KAMPUNG NALLA

- PETUNJUK**
- JALAN PBT
 - JALAN PERSENDIRIAN
 - GRASS VERGE
 - - - KABEL FIBRE OPTIK
 - TIANG CADANGAN
 - KABINET CADANGAN

PIHAK BERKUASA MELULUS


| | |
|---|---------------------------------|
|  | MAJLIS DAERAH BATU GAJAH |
| | |
| | |
| | |

PENYEDIA UTILITI



| | |
|------------------------|------------------|
| JENIS PELAN | PELAN IZIN LALU |
| PELUKIS PELAN | SYAHMIZA SUHAILA |
| TARIKH DIKELUARKAN | 2025-02-04 |
| MUKA SURAT | 1/2 |
| NO FAIL RUJUKAN | PINDAAN |
| KUDR/KACP/A/01/25/0109 | 00 |

***PENGUKURAN BERDASARKAN JARAK SATELIT**

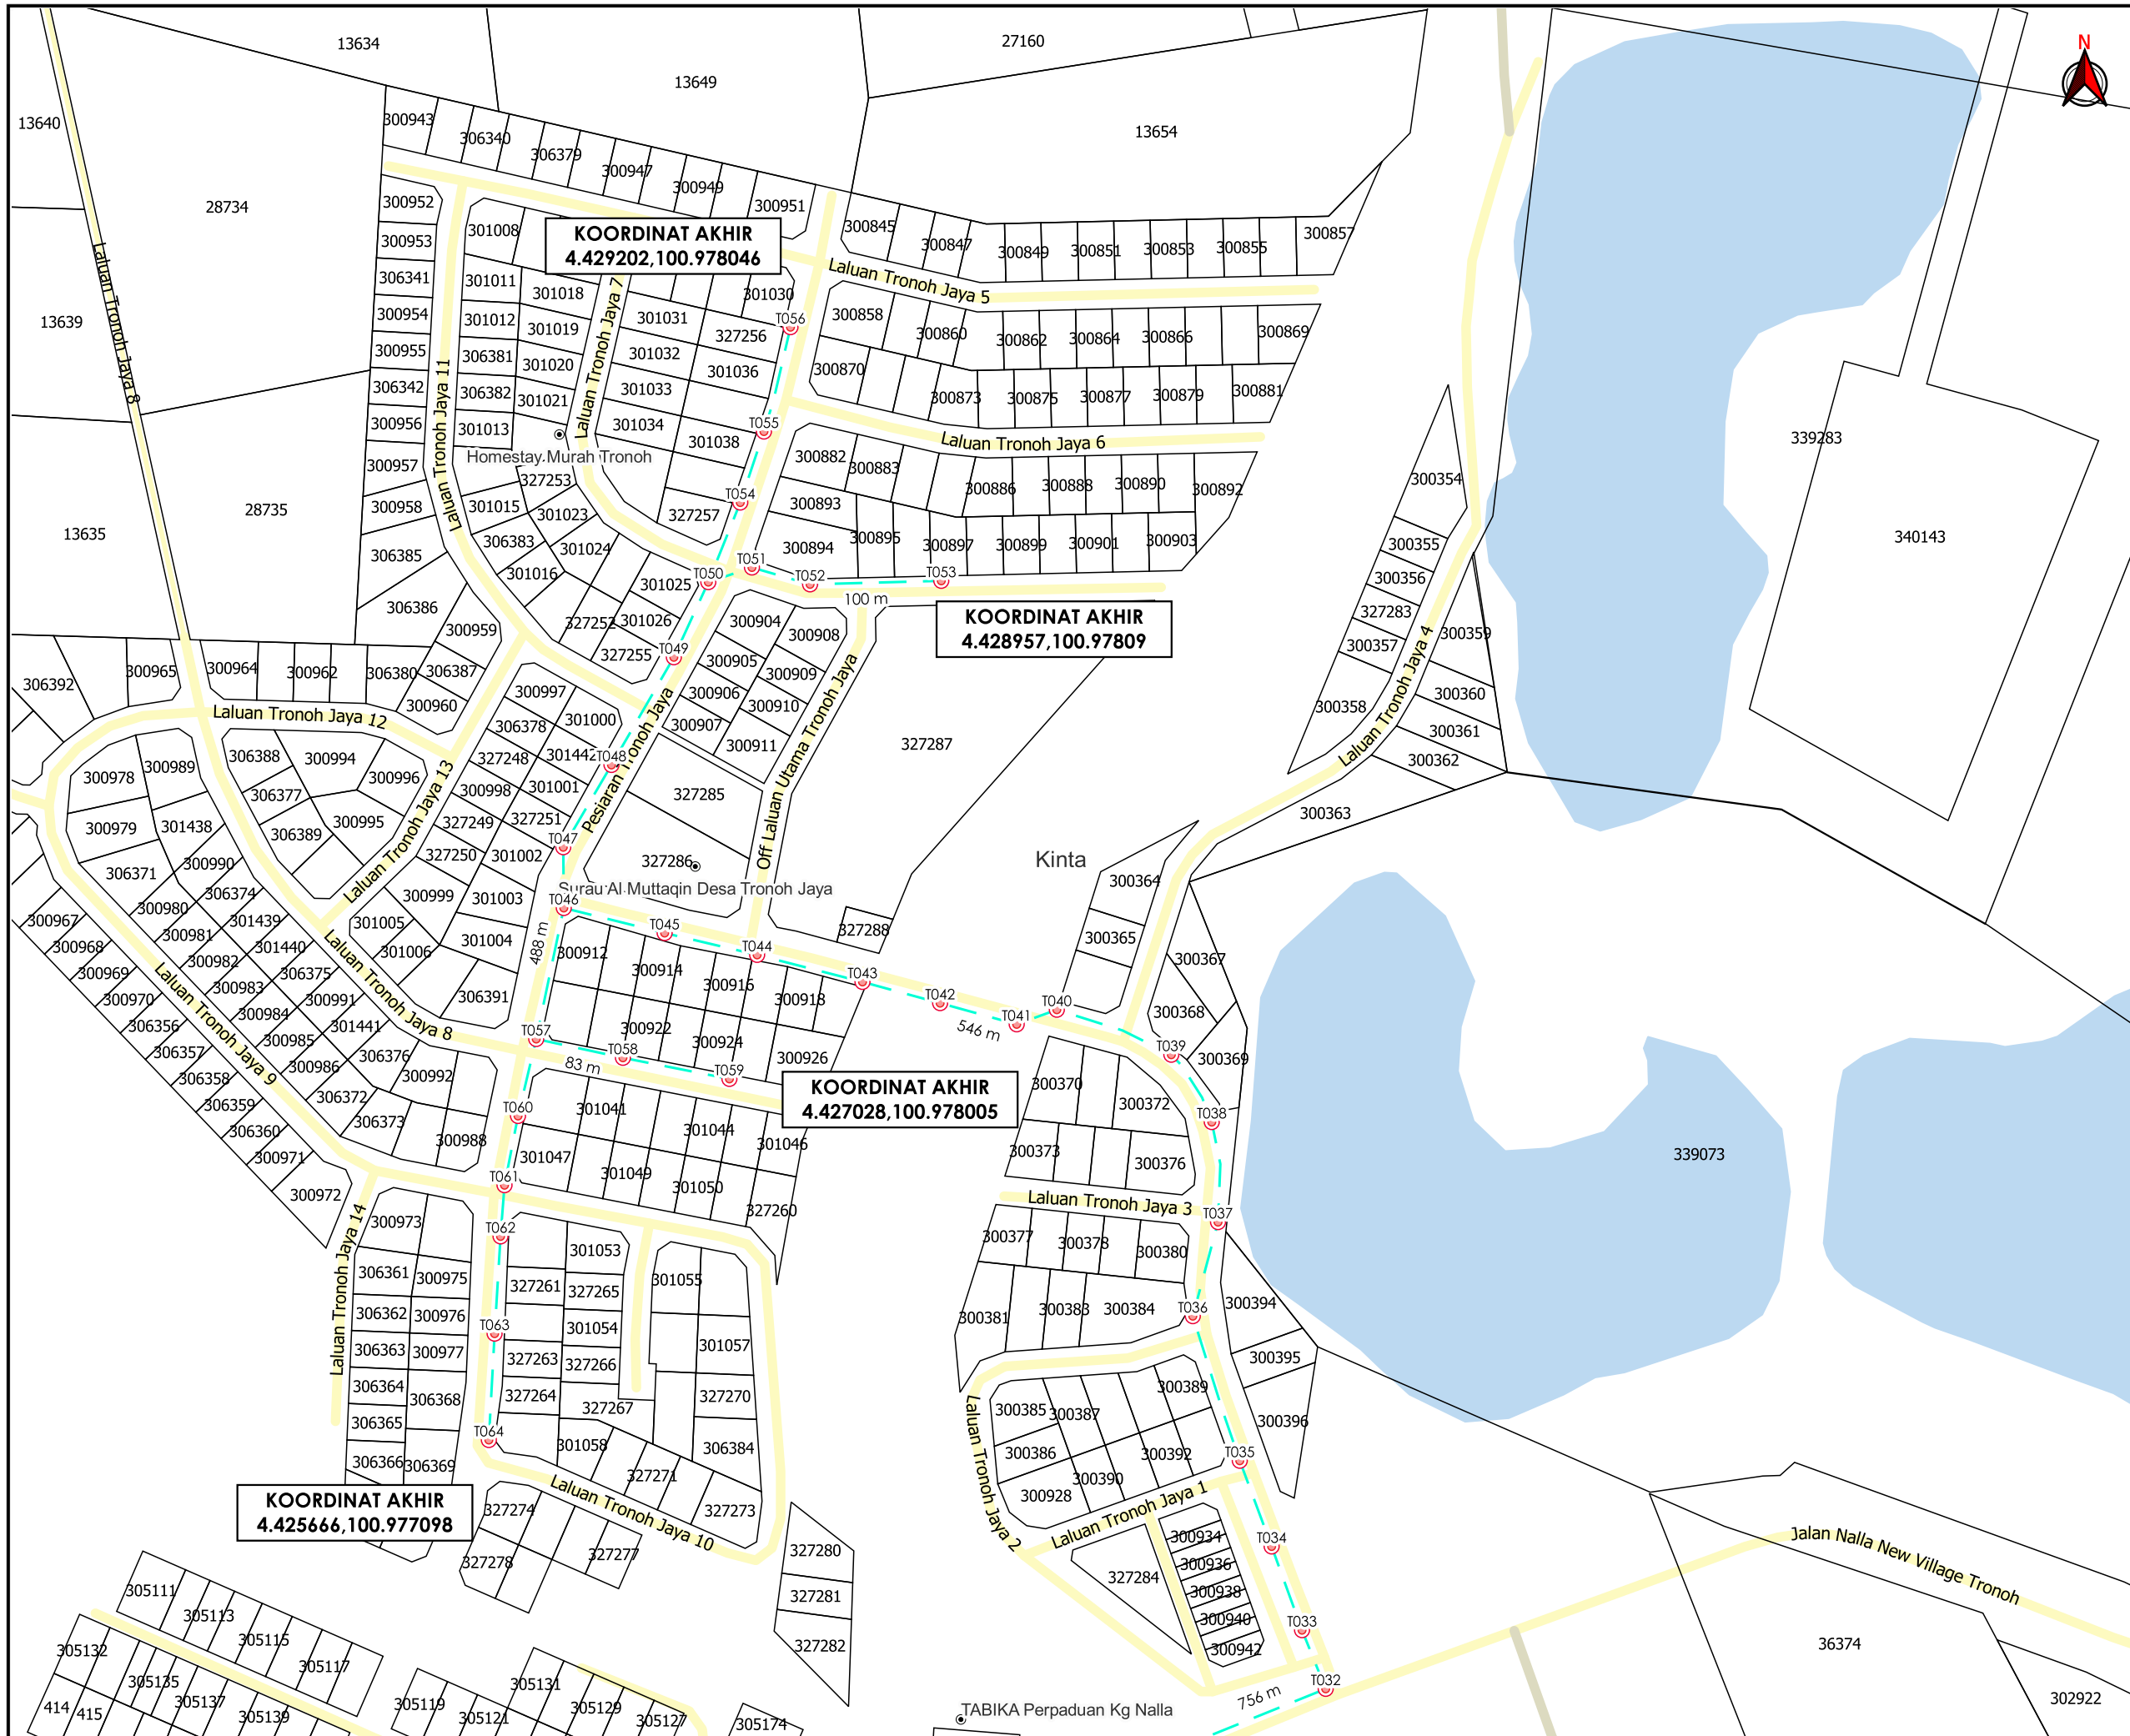

KOORDINAT AKHIR
4.429202,100.978046

KOORDINAT AKHIR
4.428957,100.97809

KOORDINAT AKHIR
4.427028,100.978005

KOORDINAT AKHIR
4.425666,100.977098



TAJUK PERMOHONAN
PROJEK PENYEDIAAN POINT OF PRESENCE (POP) FASA 2 HAB INFRASTRUKTUR GENTIAN OPTIK BERHAMPIRAN DENGAN SEKOLAH, PREMIS KERAJAAN DAN KOMUNITI SEKITARNYA OLEH KEMENTERIAN KOMUNIKASI (ZON UTARA - PERAK & KEDAH) SERAHAN DOKUMEN LENGKAP BAGI PERMOHONAN KELULUSAN IZIN LALU ABC2135 - SEKOLAH JENIS KEBANGSAAN (CINA) KAMPUNG NALLA

- PETUNJUK**
- JALAN PBT
 - JALAN PERSENDIRIAN
 - KABEL FIBRE OPTIK
 - TIANG CADANGAN

PIHAK BERKUASA MELULUS

| | |
|--|---------------------------------|
| | MAJLIS DAERAH BATU GAJAH |
| | |
| | |

PENYEDIA UTILITI



| | |
|------------------------|------------------|
| JENIS PELAN | PELAN IZIN LALU |
| PELUKIS PELAN | SYAHMIZA SUHAILA |
| TARIKH DIKELUARKAN | 2025-02-04 |
| MUKA SURAT | 2/2 |
| NO FAIL RUJUKAN | PINDAAN |
| KUDR/KACP/A/01/25/0109 | 00 |



BORANG ULASAN PELAN IZIN LALU

| | |
|-------------------------|------------------------|
| NO FAIL | KUDR/KACP/A/01/25/0109 |
| DAERAH | KINTA |
| PENYEDIA UTILITI | APEX |
| PENYEDIA PELAN | SYAHMIZA SUHAILA |
| TARIKH PELAN | 04/02/2025 |

ULASAN PELAN :

| BIL | ULASAN |
|------------|---|
| 1. | MINTA PKD SAHKAN NAMA JALAN DAN PBM YANG TERLIBAT. |
| 2. | GIS MEMERLUKAN KEPASTIAN BERKENAAN JAJARAN PERMOHONAN TERSEBUT. |
| | |