

**KORIDOR
UTILITI**
DARUL RIDZUAN



timeTM

**CADANGAN PEMASANGAN INFRASTRUKTUR
TELEKOMUNIKASI DAN KABEL
FIBER OPTIK UNTUK MENYEDIAKAN PERKHIDMATAN
TELEKOMUNIKASI
KEPADA UNIVERSITI TEKNOLOGI PETRONAS 32610 SERI
ISKANDAR PERAK
DARUL RIDZUAN-MYRENUTP**

PELAN IZIN LALU

**NO FAIL RUJUKAN
KUDR/TTDC/B/09/24/0056**



AGENCI PENYELARAS
KORIDOR UTILITI
 DARUL RIDZUAN



TAJUK PERMOHONAN
 CADANGAN PEMASANGAN INFRASTRUKTUR TELEKOMUNIKASI DAN KABEL FIBER OPTIK UNTUK MENYEDIAKAN PERKHIDMATAN TELEKOMUNIKASI KEPADA UNIVERSITI TEKNOLOGI PETRONAS 32610 SERI ISKANDAR PERAK DARUL RIDZUAN-MYRENUPT

- PETUNJUK**
- JALAN JKR
 - JALAN PERSENDIRIAN
 - HORIZONTAL DIRECTIONAL DRILLING
 - JALAN TIDAK TERLIBAT
 - MANHOLE SEDIA ADA
 - TITIK MULA/AKHIR

PIHAK BERKUASA MELULUS




PENYEDIA UTILITI



| | |
|------------------------|-----------------|
| JENIS PELAN | PELAN IZIN LALU |
| PELUKIS PELAN | NOR ALIA |
| TARIKH DIKELUARKAN | 2024-09-18 |
| MUKA SURAT | 1/1 |
| NO FAIL RUJUKAN | PINDAAN |
| KUDR/TTDC/B/09/24/0056 | 0 |

JARAK KESELURUHAN : 84 m

| KAEDAH | JARAK | PBM |
|--------|-------|------|
| HDD | 84 m | JKR |
| XL | 64 m | PRIV |

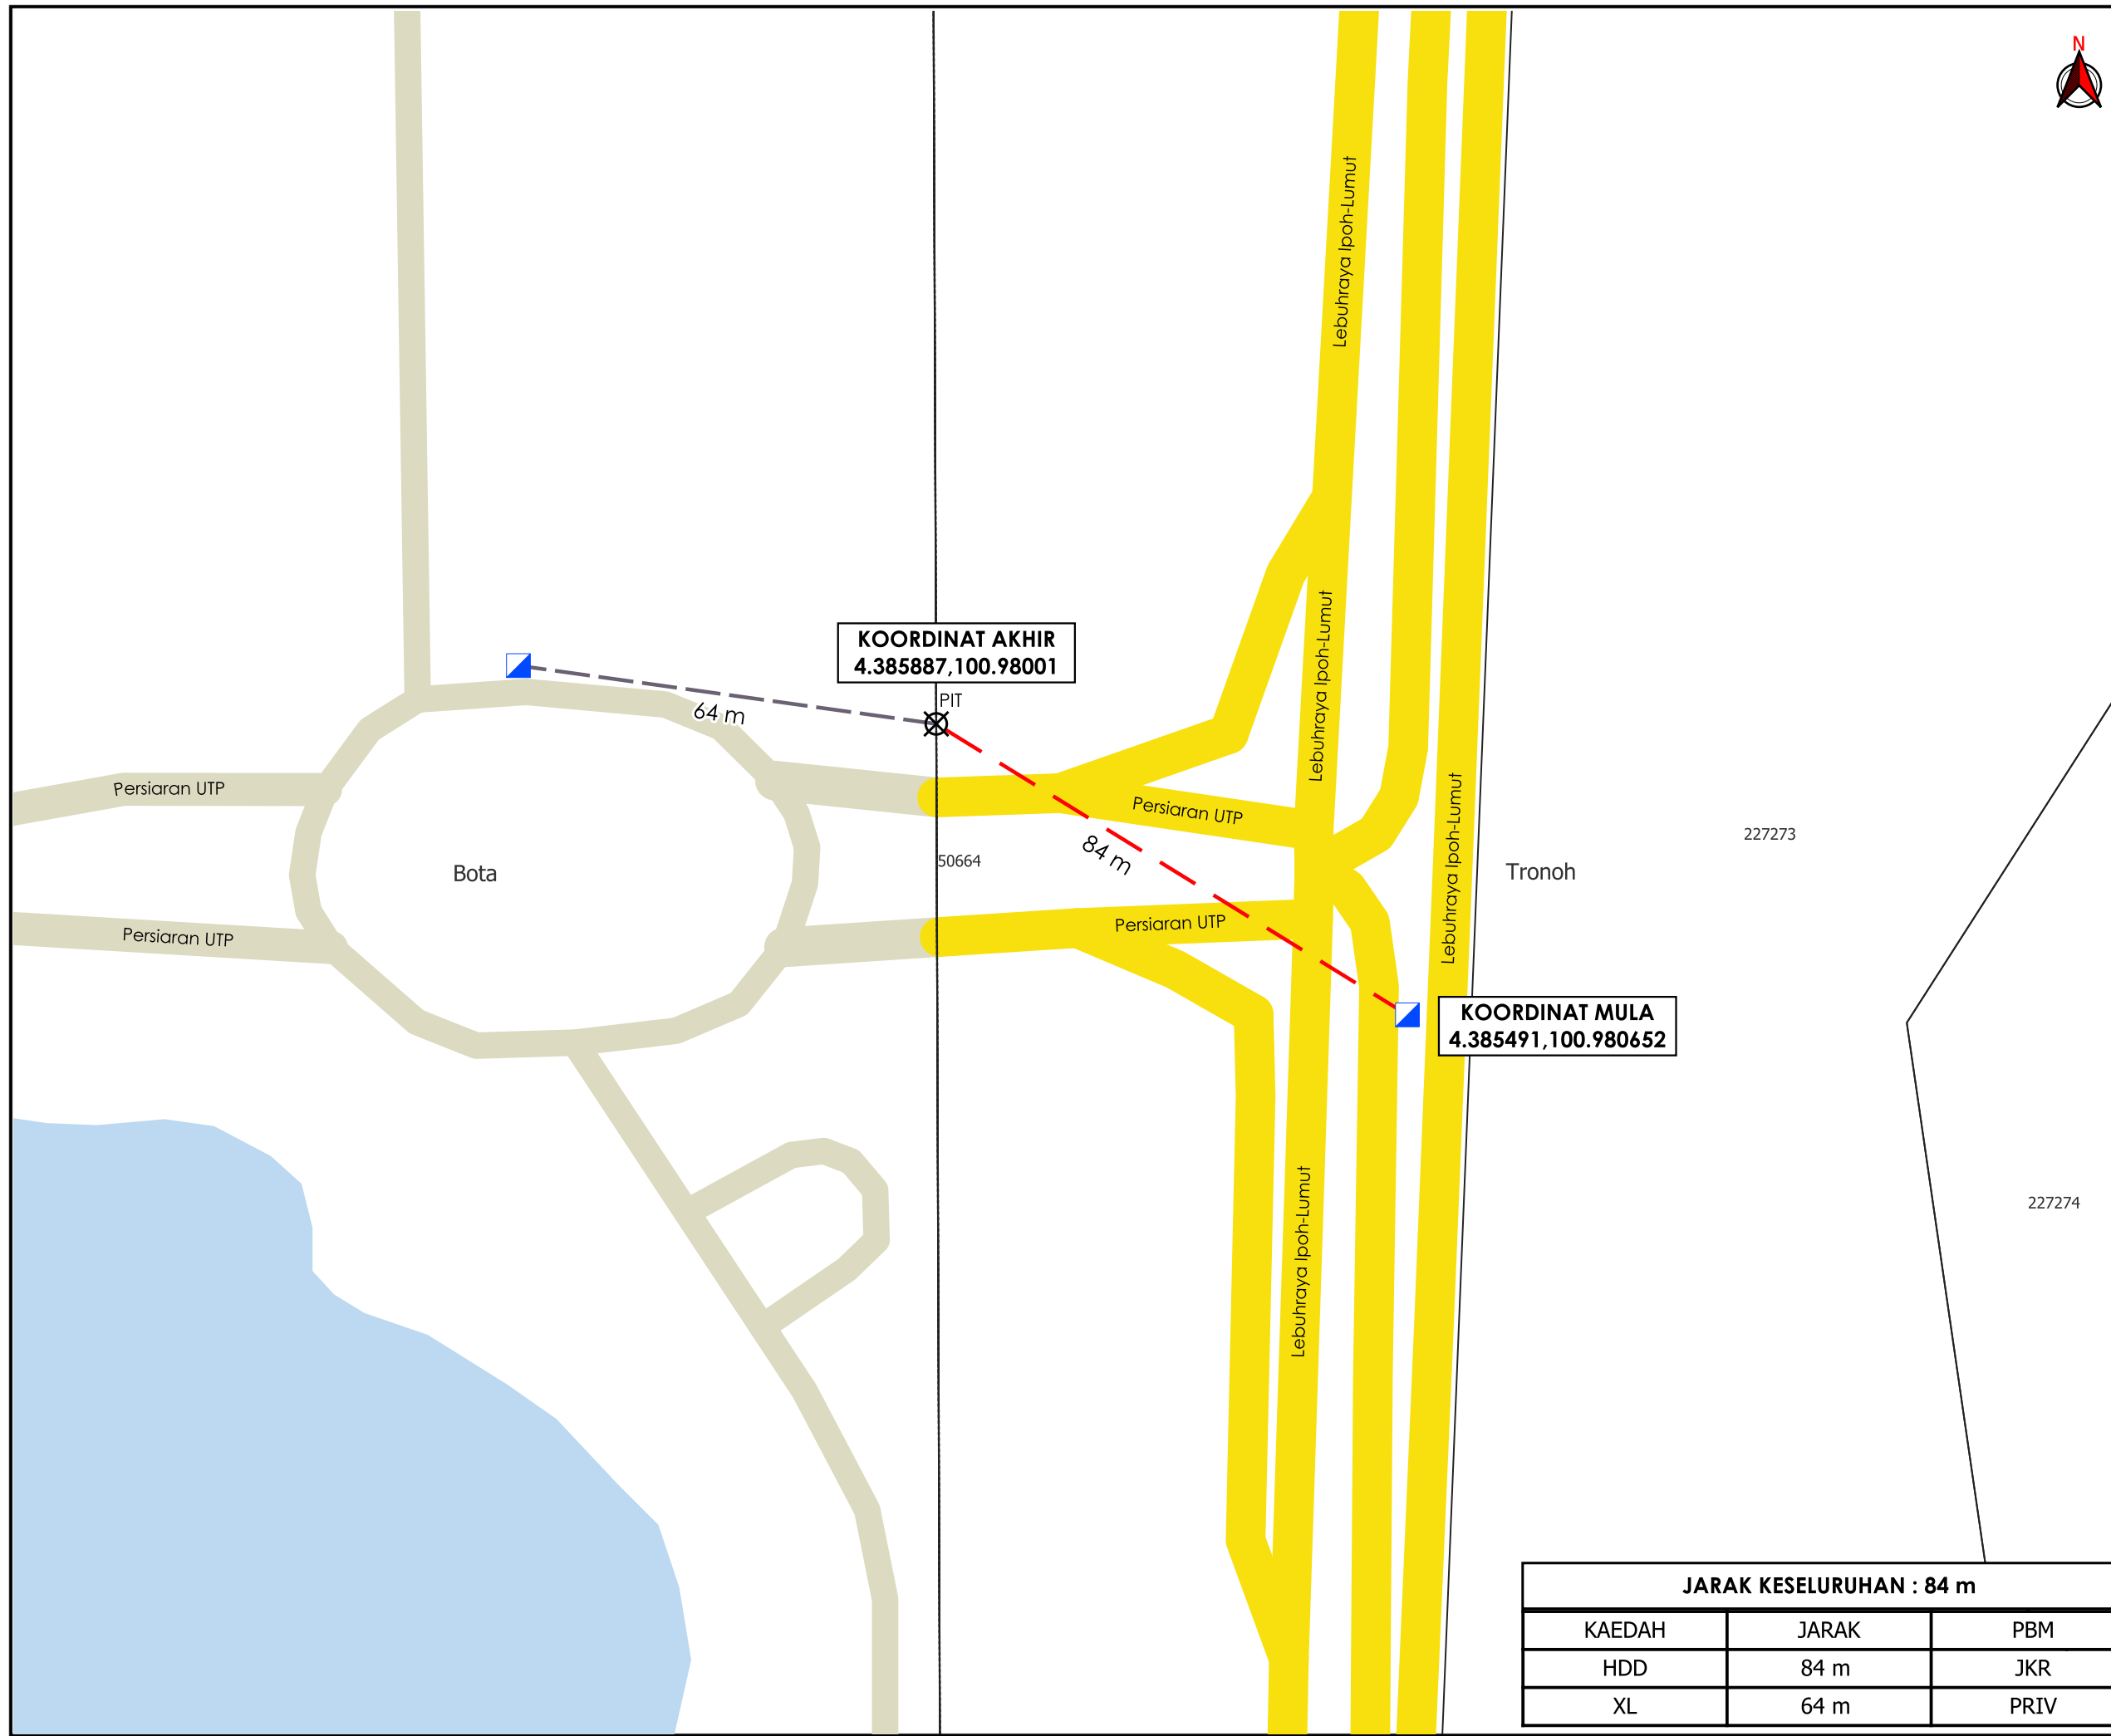

KOORDINAT AKHIR
 4.385887,100.98001

KOORDINAT MULA
 4.385491,100.980652

*PENGUKURAN BERDASARKAN JARAK SATELIT