

**KORIDOR
UTILITI**
DARUL RIDZUAN



timeTM

**CADANGAN PEMASANGAN INFRASTRUKTUR
TELEKOMUNIKASI DAN KABEL FIBER OPTIK UNTUK
MENYEDIAKAN PERKHIDMATAN TELEKOMUNIKASI KEPADA
UNIVERSITI TEKNOLOGI PETRONAS 32610 SERI ISKANDAR
PERAK DARUL RIDZUAN-MYRENUTP**

PELAN IZIN LALU

PINDAAN

PERAK TENGAH / KINTA

**NO FAIL RUJUKAN
KUDR/TTDC/B/09/24/0056**



AGENCI PENYELARAS
KORIDOR UTILITI
 DARUL RIDZUAN



TAJUK PERMOHONAN
 CADANGAN PEMASANGAN INFRASTRUKTUR TELEKOMUNIKASI DAN KABEL FIBER OPTIK UNTUK MENYEDIAKAN PERKHIDMATAN TELEKOMUNIKASI KEPADA UNIVERSITI TEKNOLOGI PETRONAS 32610 SERI ISKANDAR PERAK DARUL RIDZUAN-MYRENUPT

- PETUNJUK**
- JALAN JKR
 - JALAN PERSENDIRIAN
 - HORIZONTAL DIRECTIONAL DRILLING
 - JALAN TIDAK TERLIBAT
 - MANHOLE SEDIA ADA
 - TITIK MULA/AKHIR

PIHAK BERKUASA MELULUS



JABATAN KERJA RAYA KINTA	


PENYEDIA UTILITI



JENIS PELAN	PELAN IZIN LALU
PELUKIS PELAN	NOR ALIA
TARIKH DIKELUARKAN	2024-10-04
MUKA SURAT	1/1
NO FAIL RUJUKAN	PINDAAN
KUDR/TTDC/B/09/24/0056	01

JARAK KESELURUHAN : 105 m

KAEDAH	JARAK	PBM
HDD	105 m	JKR
XL	64 m	PRIV

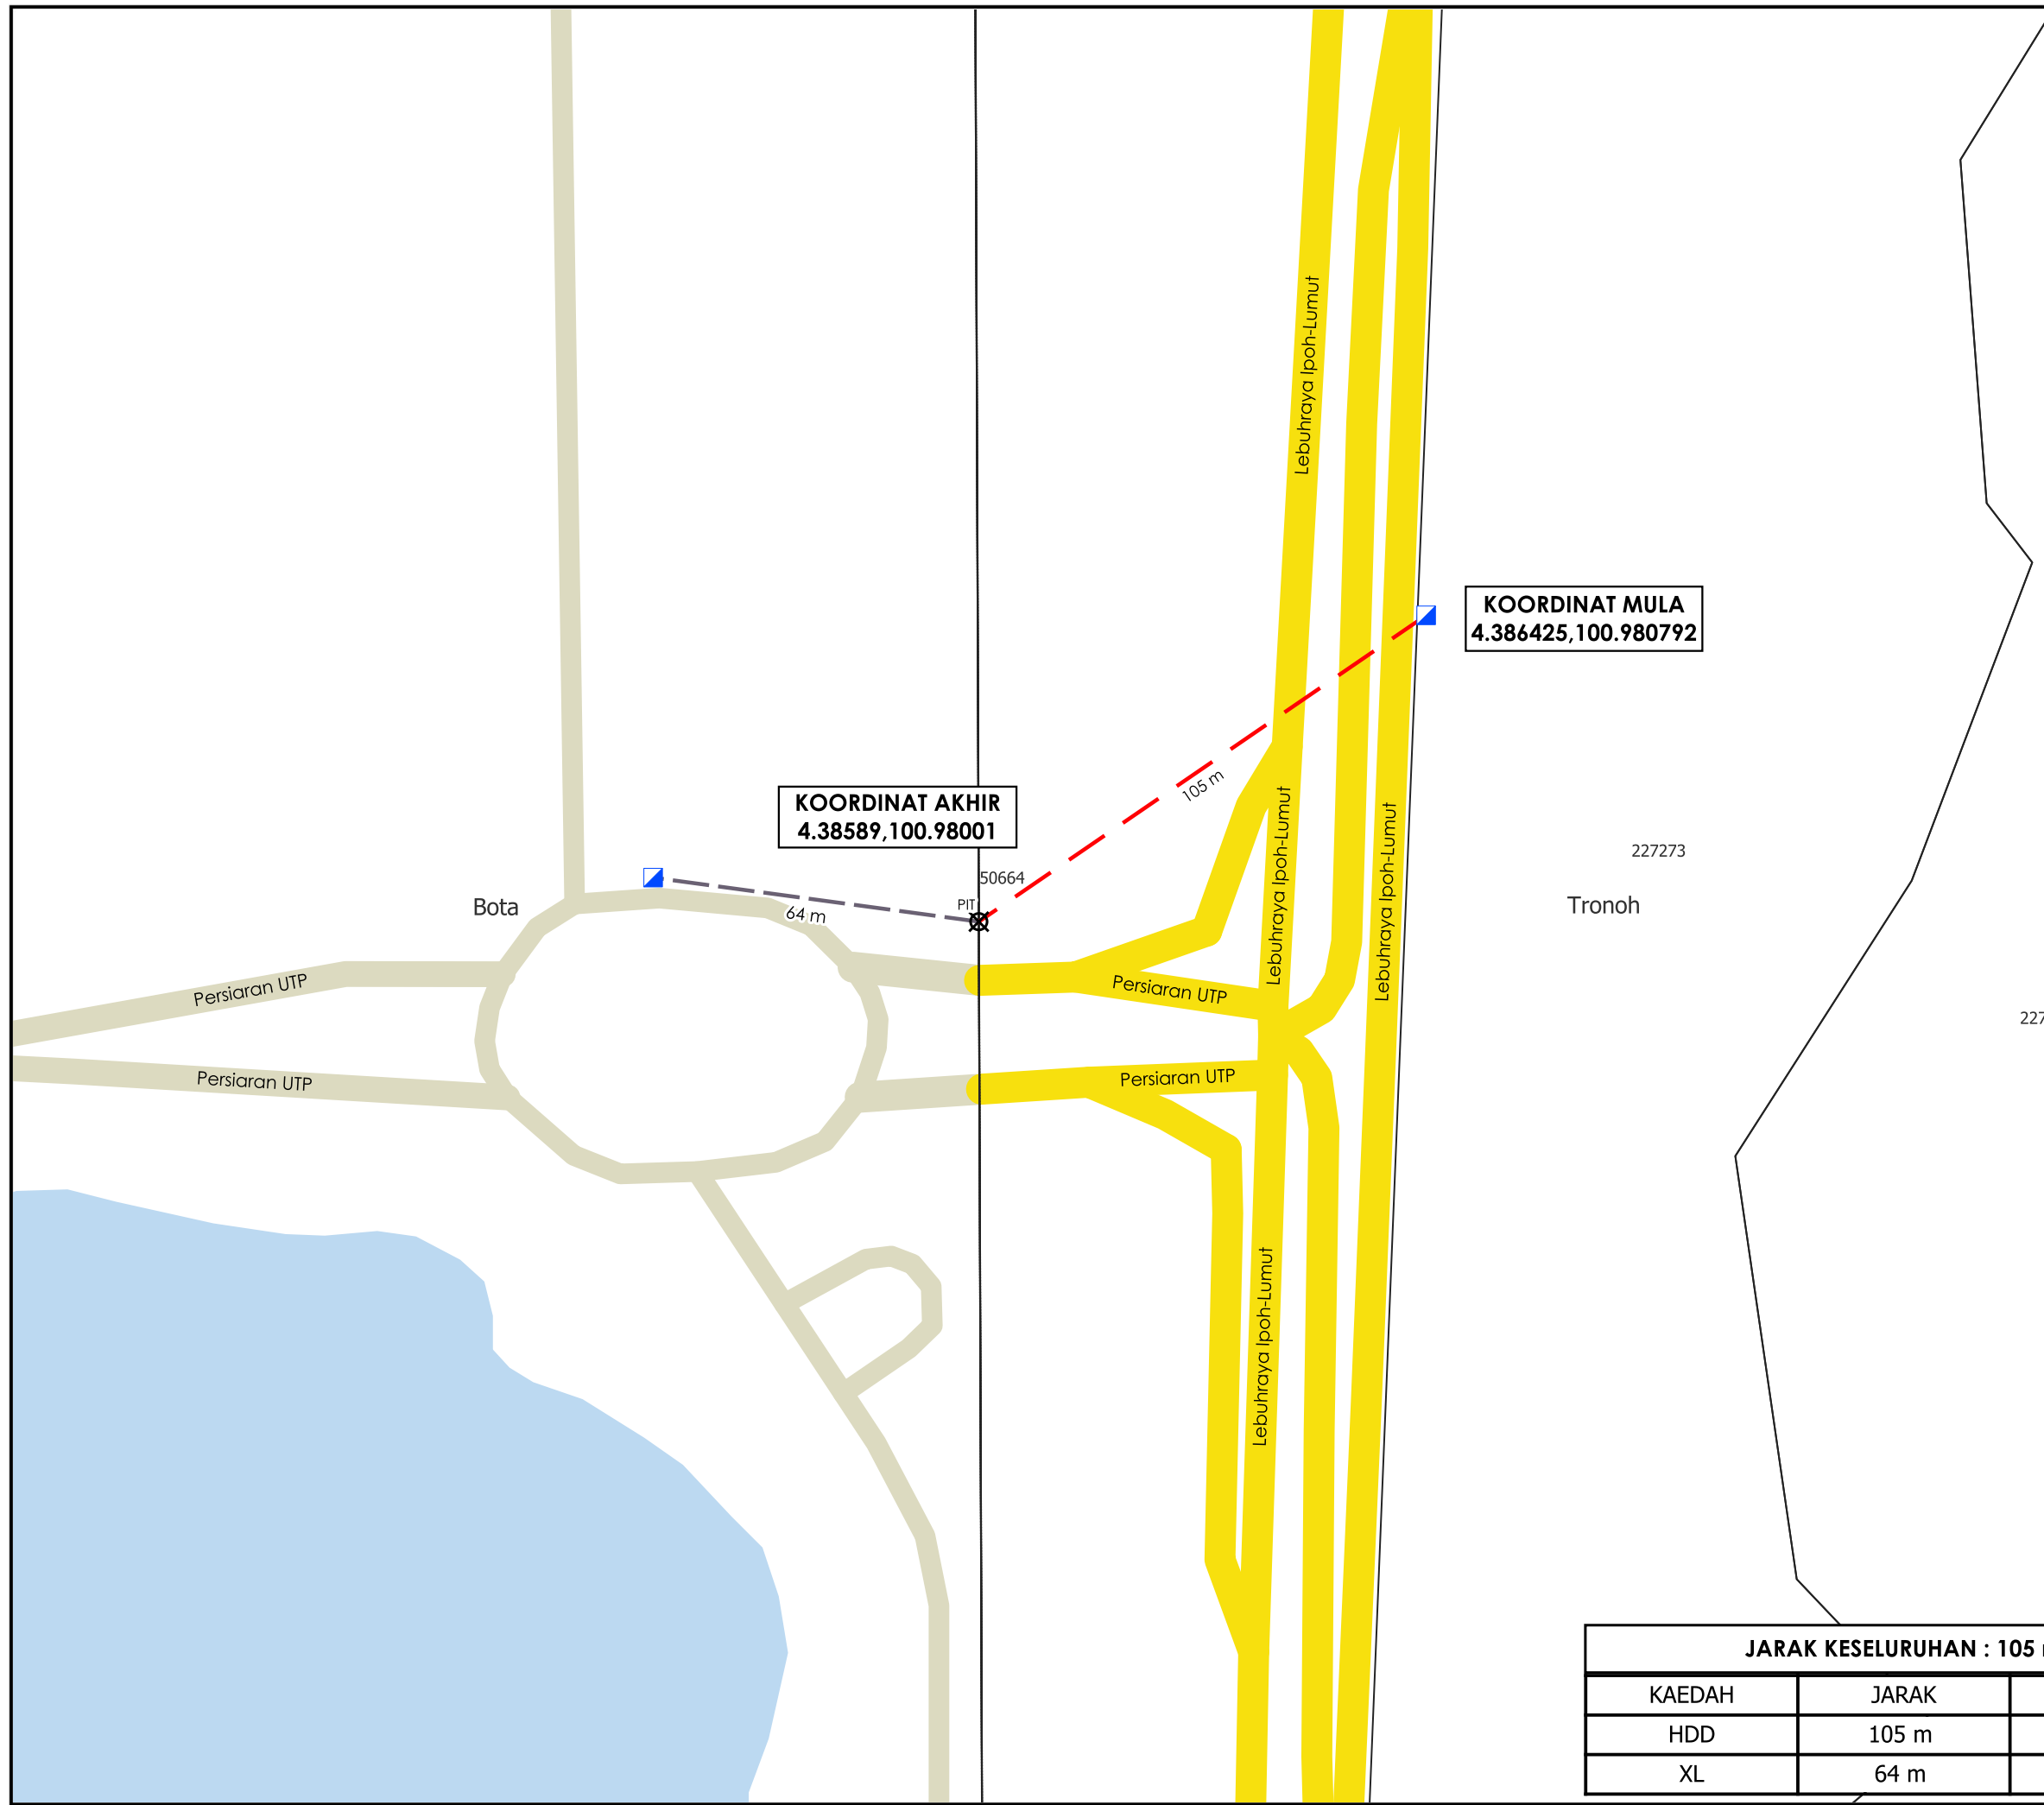

*PENGUKURAN BERDASARKAN JARAK SATELIT