


**KORIDOR
UTILITI**
DARUL RIDZUAN



**PROJEK PENYEDIAAN POINT OF PRESENCE (POP) FASA 2
HAB INFRASTRUKTUR GENTIAN OPTIK BERHAMPIRAN DENGAN
SEKOLAH, PREMIS KERAJAAN DAN KOMUNITI SEKITARNYA
OLEH KEMENTERIAN KOMUNIKASI (ZON UTARA – PERAK &
KEDAH) SERAHAN DOKUMEN LENGKAP BAGI PERMOHONAN
KELULUSAN IZIN LALU AEA6056-SEKOLAH MENENGAH
KEBANGSAAN BUKIT JANA**


PELAN IZIN LALU

**NO FAIL RUJUKAN
KUDR/KACP/A/01/25/0018**

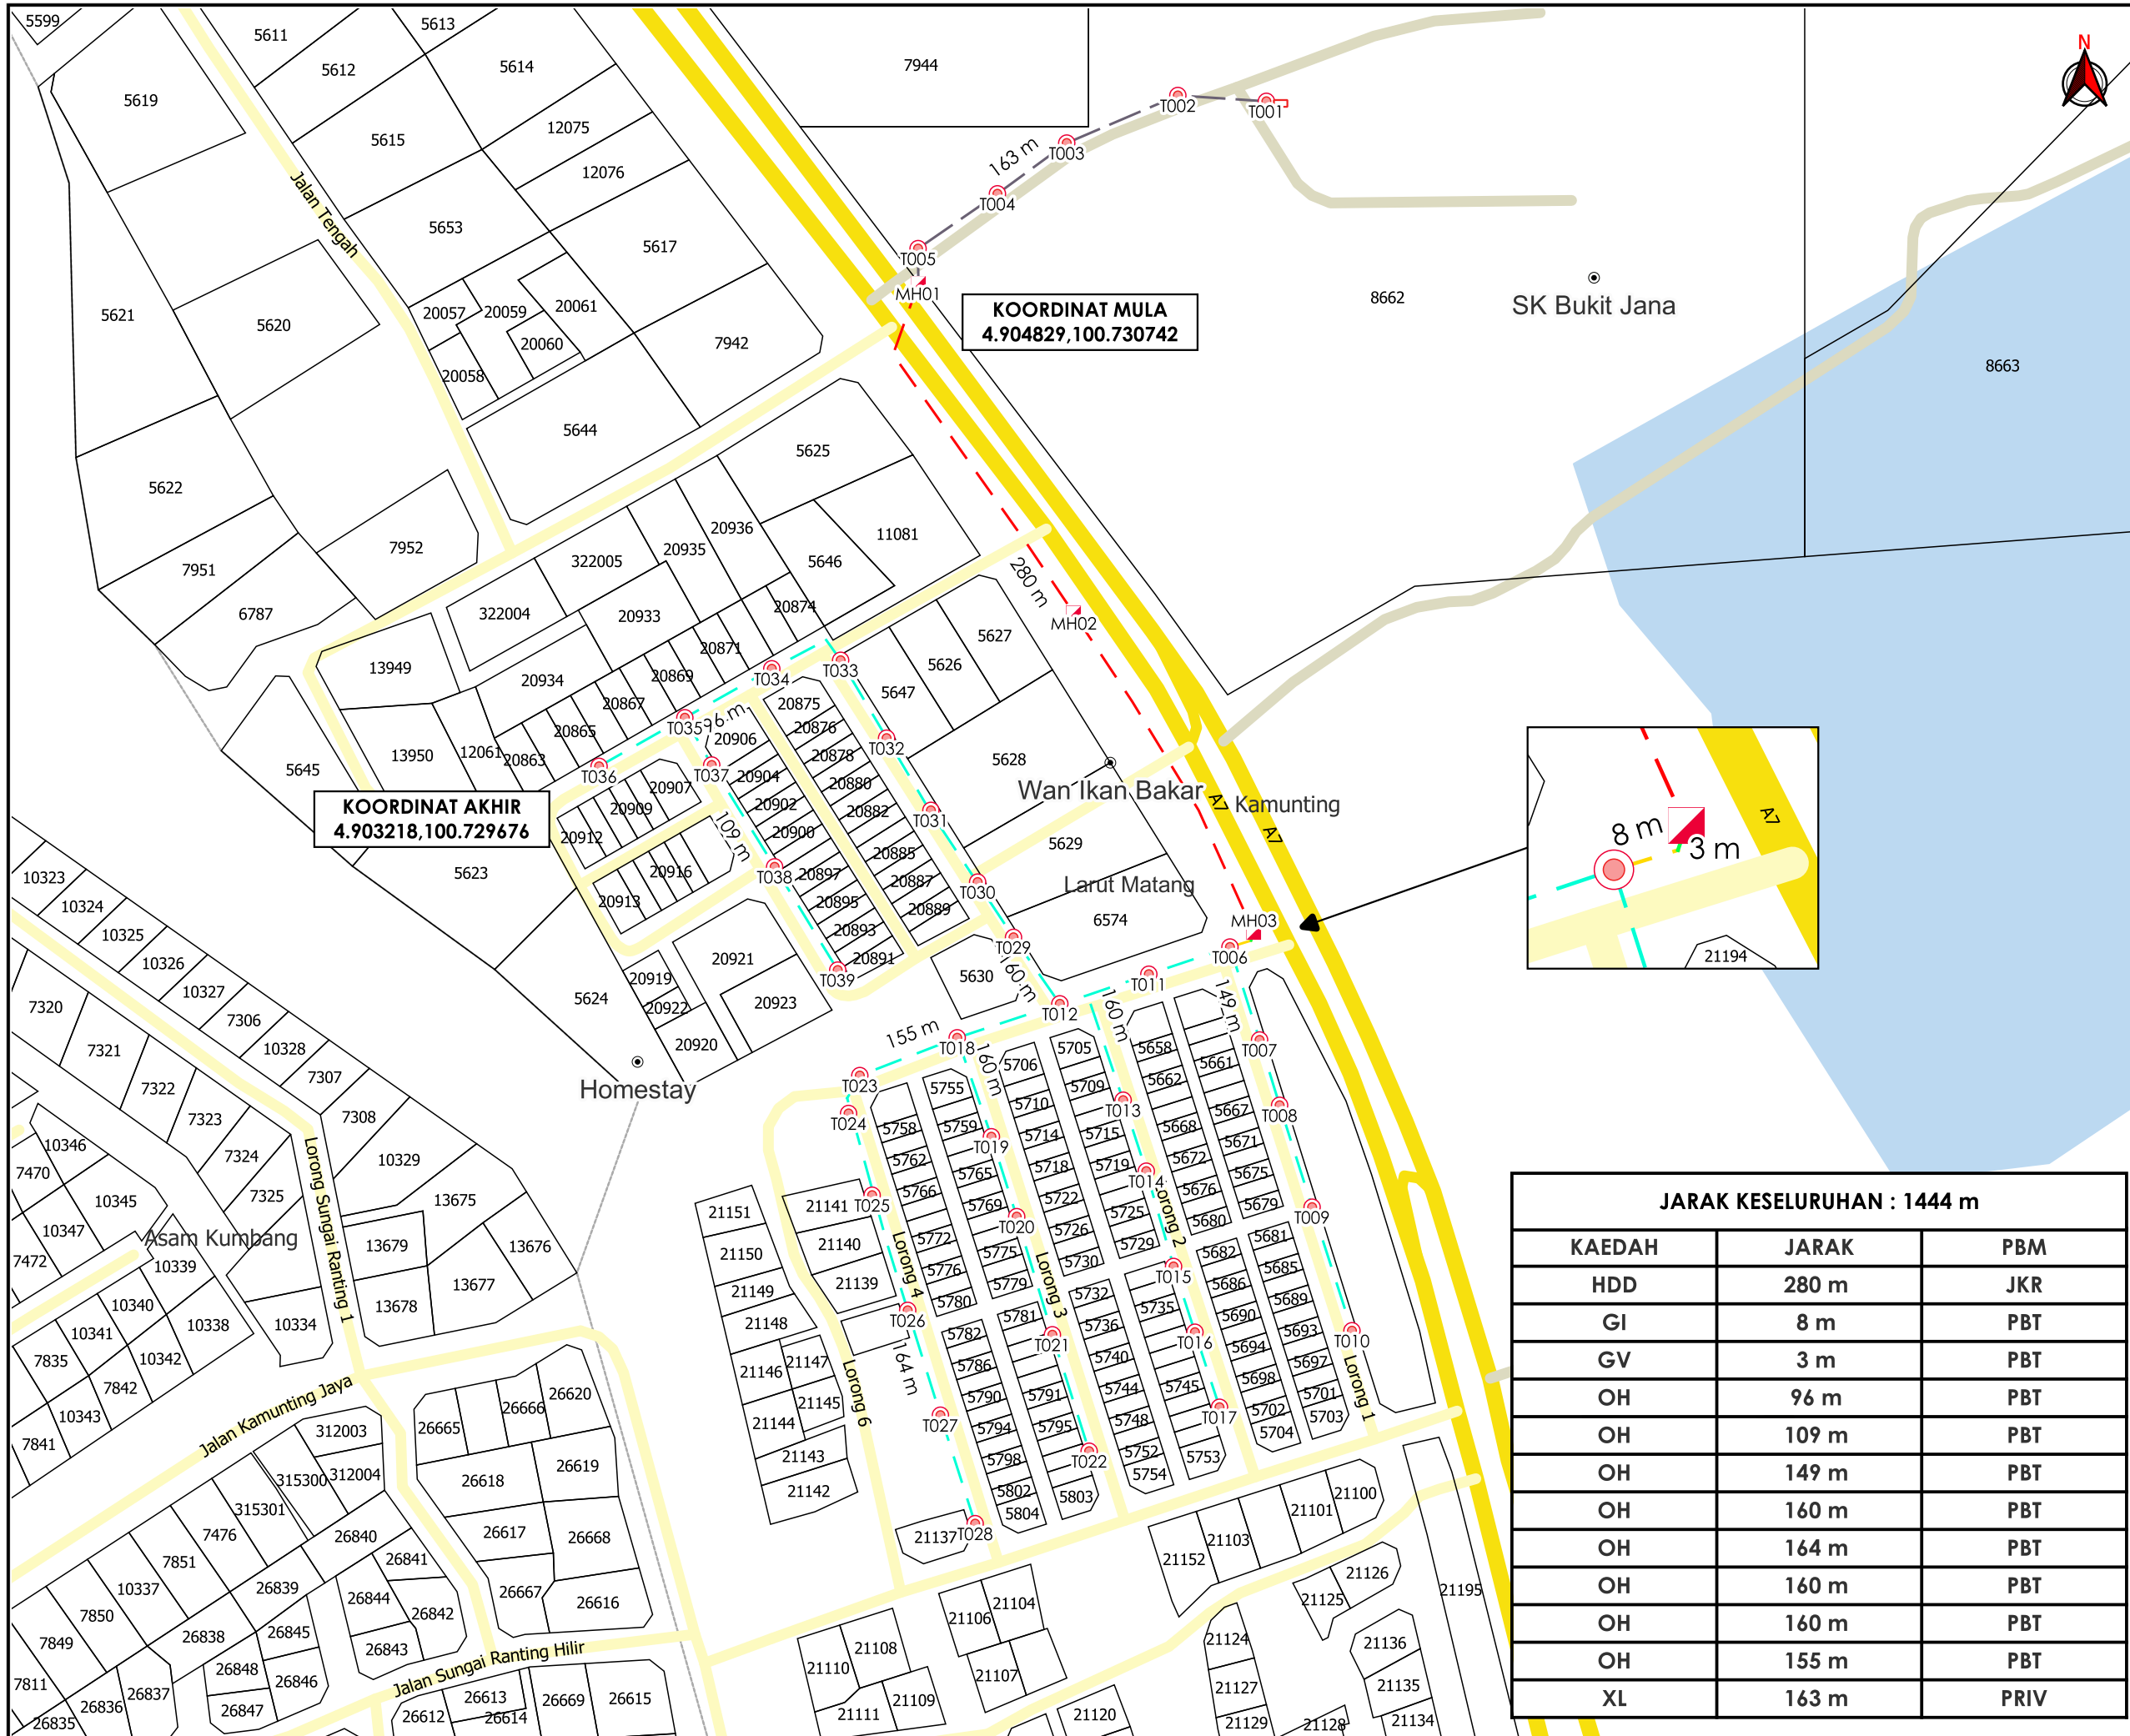

KOORDINAT MULA
4.904829, 100.730742

KOORDINAT AKHIR
4.903218, 100.729676

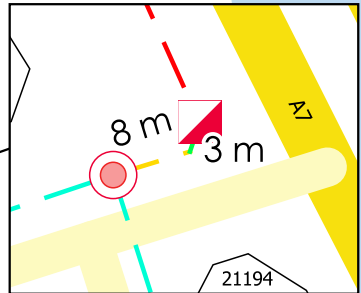

JARAK KESELURUHAN : 1444 m

KAEDAH	JARAK	PBM
HDD	280 m	JKR
GI	8 m	PBT
GV	3 m	PBT
OH	96 m	PBT
OH	109 m	PBT
OH	149 m	PBT
OH	160 m	PBT
OH	164 m	PBT
OH	160 m	PBT
OH	155 m	PBT
XL	163 m	PRIV

AGENSI PENYELARAS
KORIDOR UTILITI
DARUL RIDZUAN



TAJUK PERMOHONAN
PROJEK PENYEDIAAN POINT OF PRESENCE (POP) FASA 2 HAB INFRASTRUKTUR GENTIAN OPTIK BERHAMPIRAN DENGAN SEKOLAH, PREMIS KERAJAAN DAN KOMUNITI SEKITARNYA OLEH KEMENTERIAN KOMUNIKASI (ZON UTARA - PERAK & KEDAH) SERAHAN DOKUMEN LENGKAP BAGI PERMOHONAN KELULUSAN IZIN LALU AEA6056-SEKOLAH MENENGAH KEBANGSAAN BUKIT JANA

- PETUNJUK**
- JALAN JKR
 - JALAN PBT
 - JALAN PERSENDIRIAN
 - GRASS VERGE
 - - - HORIZONTAL DIRECTIONAL DRILLING
 - GI
 - KABEL FIBRE OPTIK
 - - - JALAN TIDAK TERLIBAT
 - ▲ MANHOLE CADANGAN
 - TIANG CADANGAN
 - KABINET CADANGAN

PIHAK BERKUASA MELULUS

	JABATAN KERJA RAYA LARUT MATANG & SELAMA
	MAJLIS PERBANDARAN TAIPING

PENYEDIA UTILITI

JENIS PELAN	PELAN IZIN LALU
PELUKIS PELAN	SYAHMIZA SUHAILA
TARIKH DIKELUARKAN	2024-12-27
MUKA SURAT	1/1
NO FAIL RUJUKAN	PINDAAN
KUDR/KACP/A/01/25/0018	00

*PENGUKURAN BERDASARKAN JARAK SATELIT