



**KORIDOR
UTILITI**
DARUL RIDZUAN



**PROJEK PENYEDIAAN POINT OF PRESENCE (POP) FASA 2
HAB INFRASTRUKTUR GENTIAN OPTIK BERHAMPIRAN DENGAN
SEKOLAH, PREMIS KERAJAAN DAN KOMUNITI SEKITARNYA
OLEH KEMENTERIAN KOMUNIKASI (ZON UTARA – PERAK &
KEDAH) SERAHAN DOKUMEN LENGKAP BAGI PERMOHONAN
KELULUSAN IZIN LALU ABC2134 - SEKOLAH JENIS
KEBANGSAAN (CINA) KAMPUNG BALI**

PELAN IZIN LALU

**NO FAIL RUJUKAN
KUDR/KACP/A/01/25/0004**

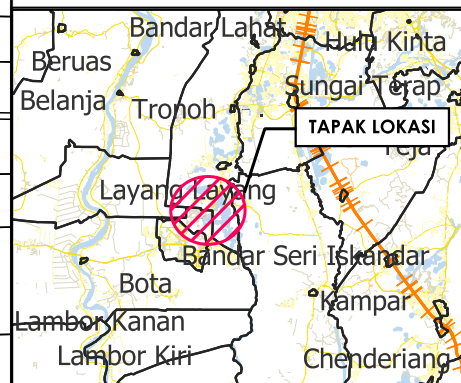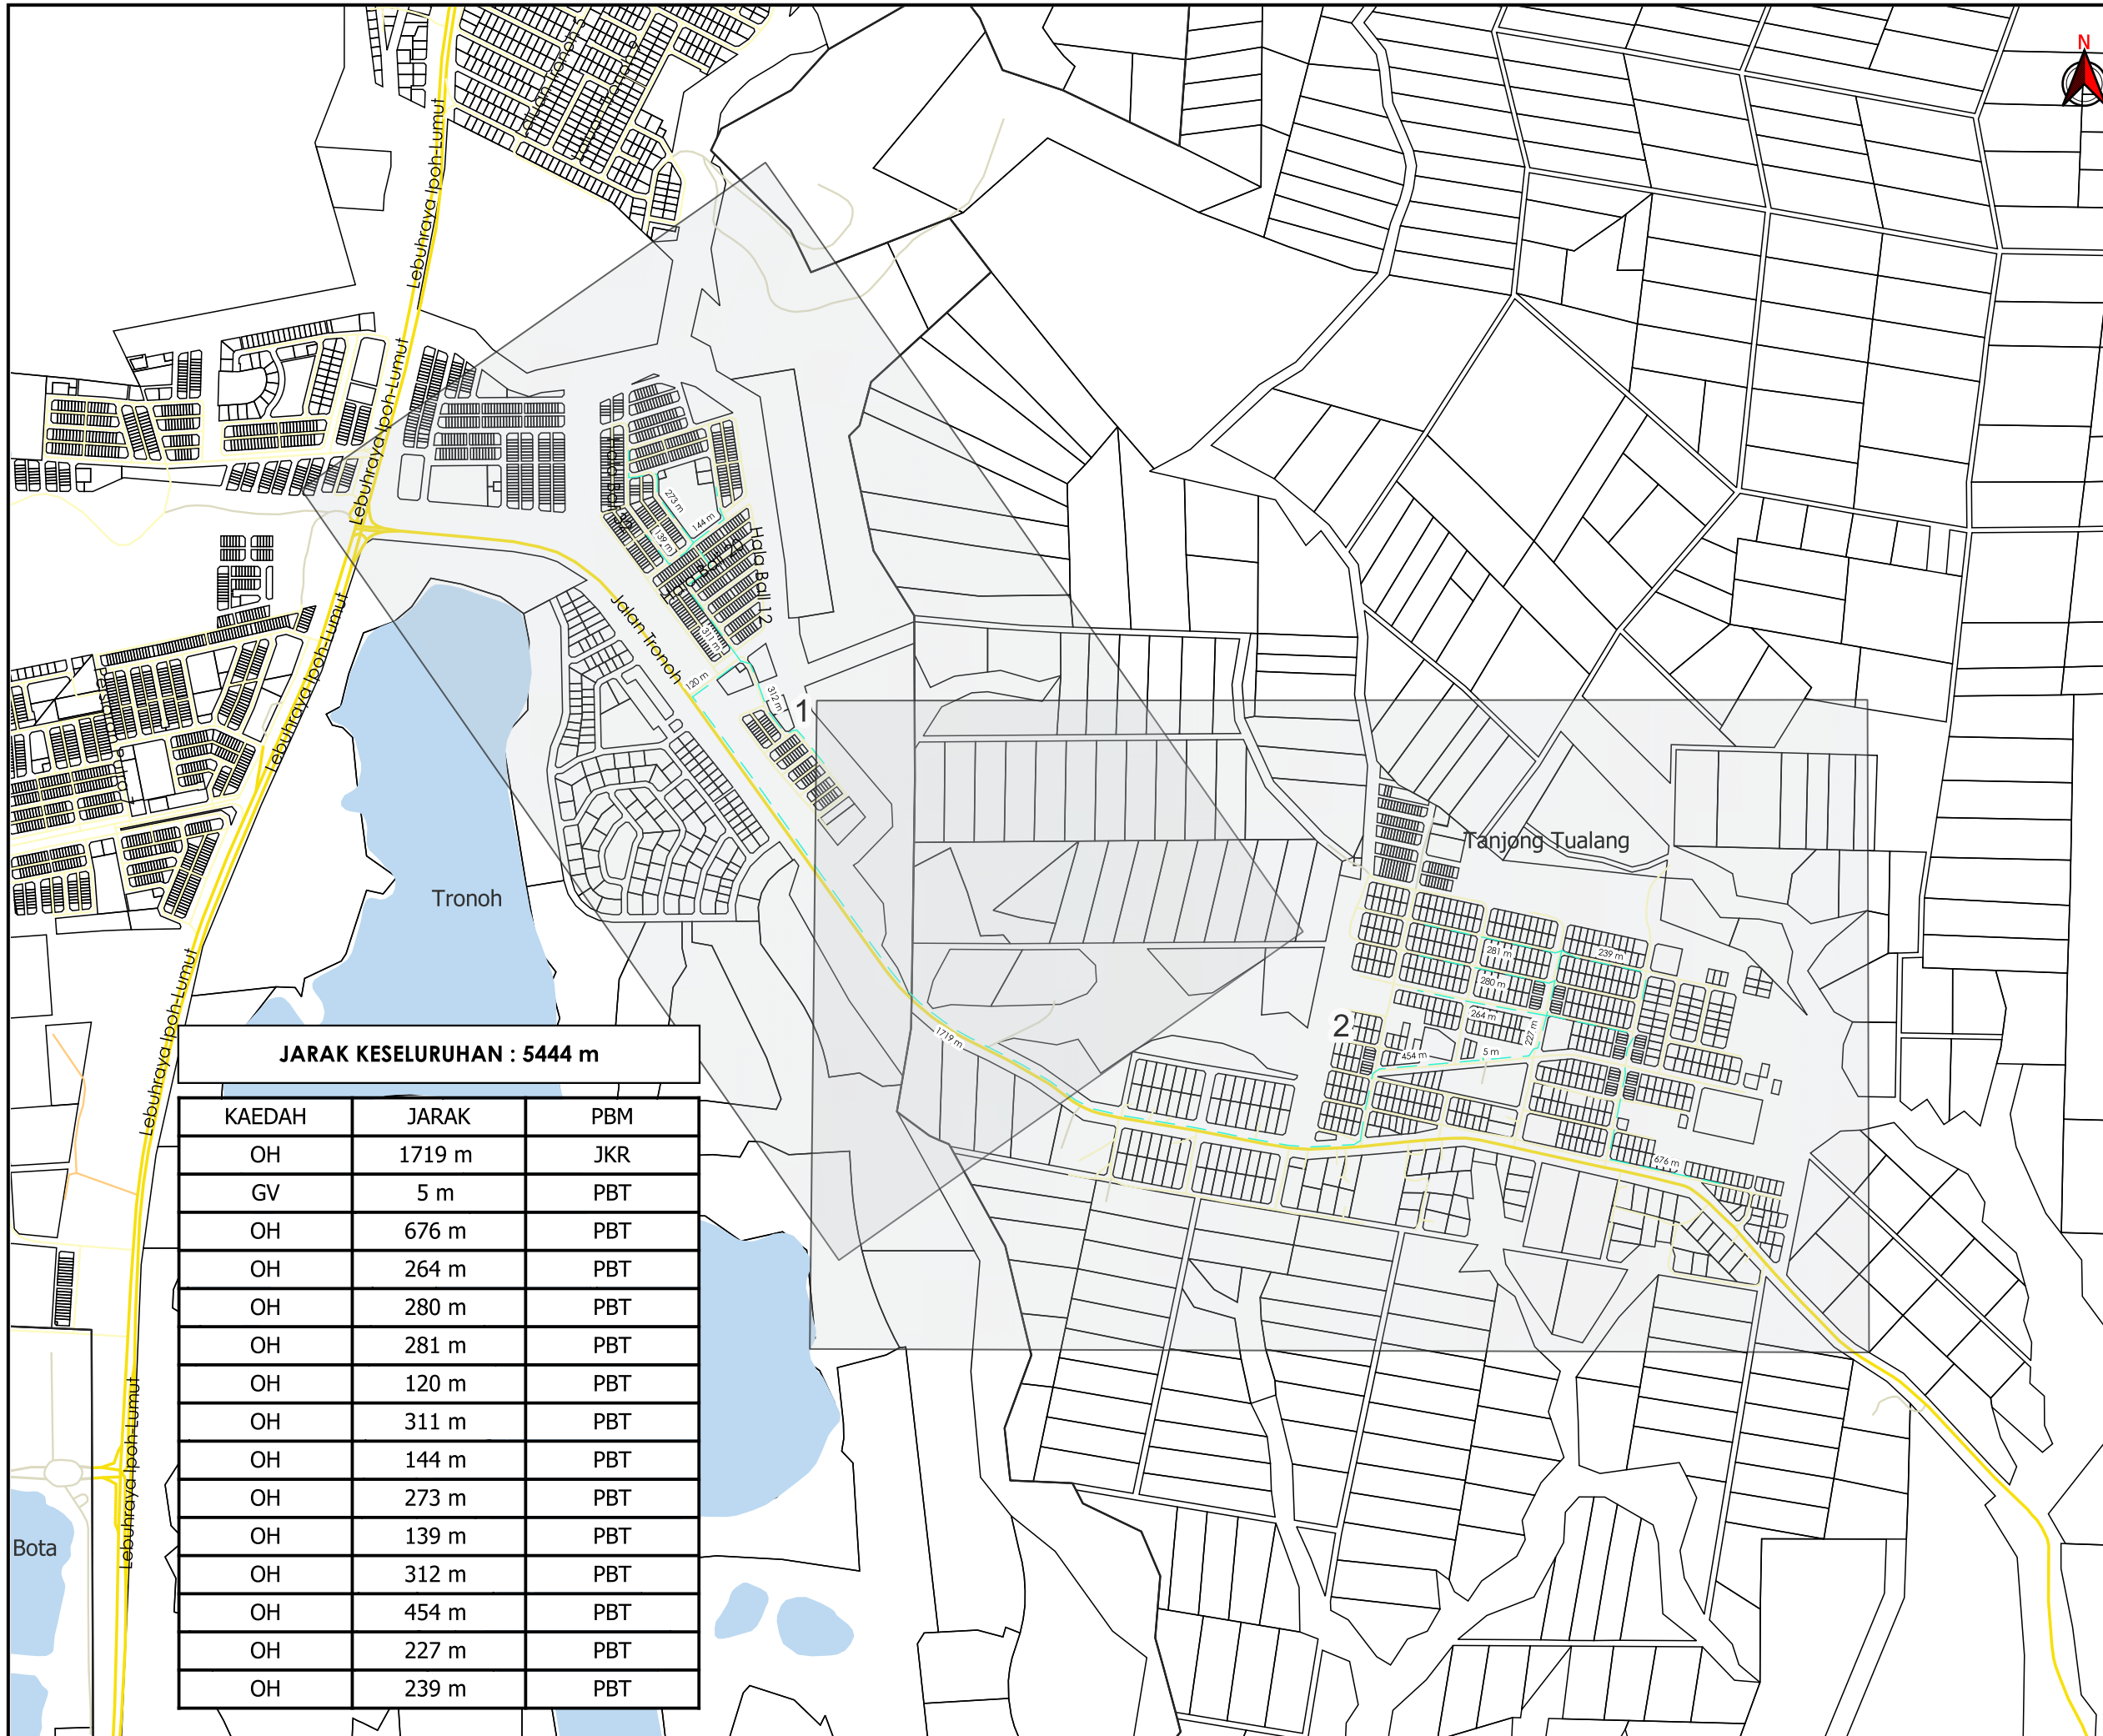



TAJUK PERMOHONAN
 PROJEK PENYEDIAAN POINT OF PRESENCE (POP) FASA 2 HAB INFRASTRUKTUR GENTIAN OPTIK BERHAMPIRAN DENGAN SEKOLAH, PREMIS KERAJAAN DAN KOMUNITI SEKITARNYA OLEH KEMENTERIAN KOMUNIKASI (ZON UTARA - PERAK & KEDAH) SERAHAN DOKUMEN LENGKAP BAGI PERMOHONAN KELULUSAN IZIN LALU ABC2134 - SEKOLAH JENIS KEBANGSAAN (CINA) KAMPUNG BALI

PETUNJUK

- JALAN JKR
- JALAN PBT
- JALAN PERSENDIRIAN
- JALAN PEJABAT DAERAH
- - - GRASS VERGE
- - - KABEL FIBRE OPTIK

PIHAK BERKUASA MELULUS

 **JABATAN KERJA RAYA KINTA**

 **MAJLIS DAERAH BATU GAJAH**

PENYEDIA UTILITI


 **APEX COMMUNICATIONS SDN BHD**

JENIS PELAN	PELAN IZIN LALU
PELUKIS PELAN	NURUL ASHIKEEN
TARIKH DIKELUARKAN	2024-12-31
MUKA SURAT	0/2
NO FAIL RUJUKAN	PINDAAN
KUDR/KACF/A/01/25/0004	00


JARAK KESELURUHAN : 5444 m

KAEDAH	JARAK	PBM
OH	1719 m	JKR
GV	5 m	PBT
OH	676 m	PBT
OH	264 m	PBT
OH	280 m	PBT
OH	281 m	PBT
OH	120 m	PBT
OH	311 m	PBT
OH	144 m	PBT
OH	273 m	PBT
OH	139 m	PBT
OH	312 m	PBT
OH	454 m	PBT
OH	227 m	PBT
OH	239 m	PBT

*PENGUKURAN BERDASARKAN JARAK SATELIT

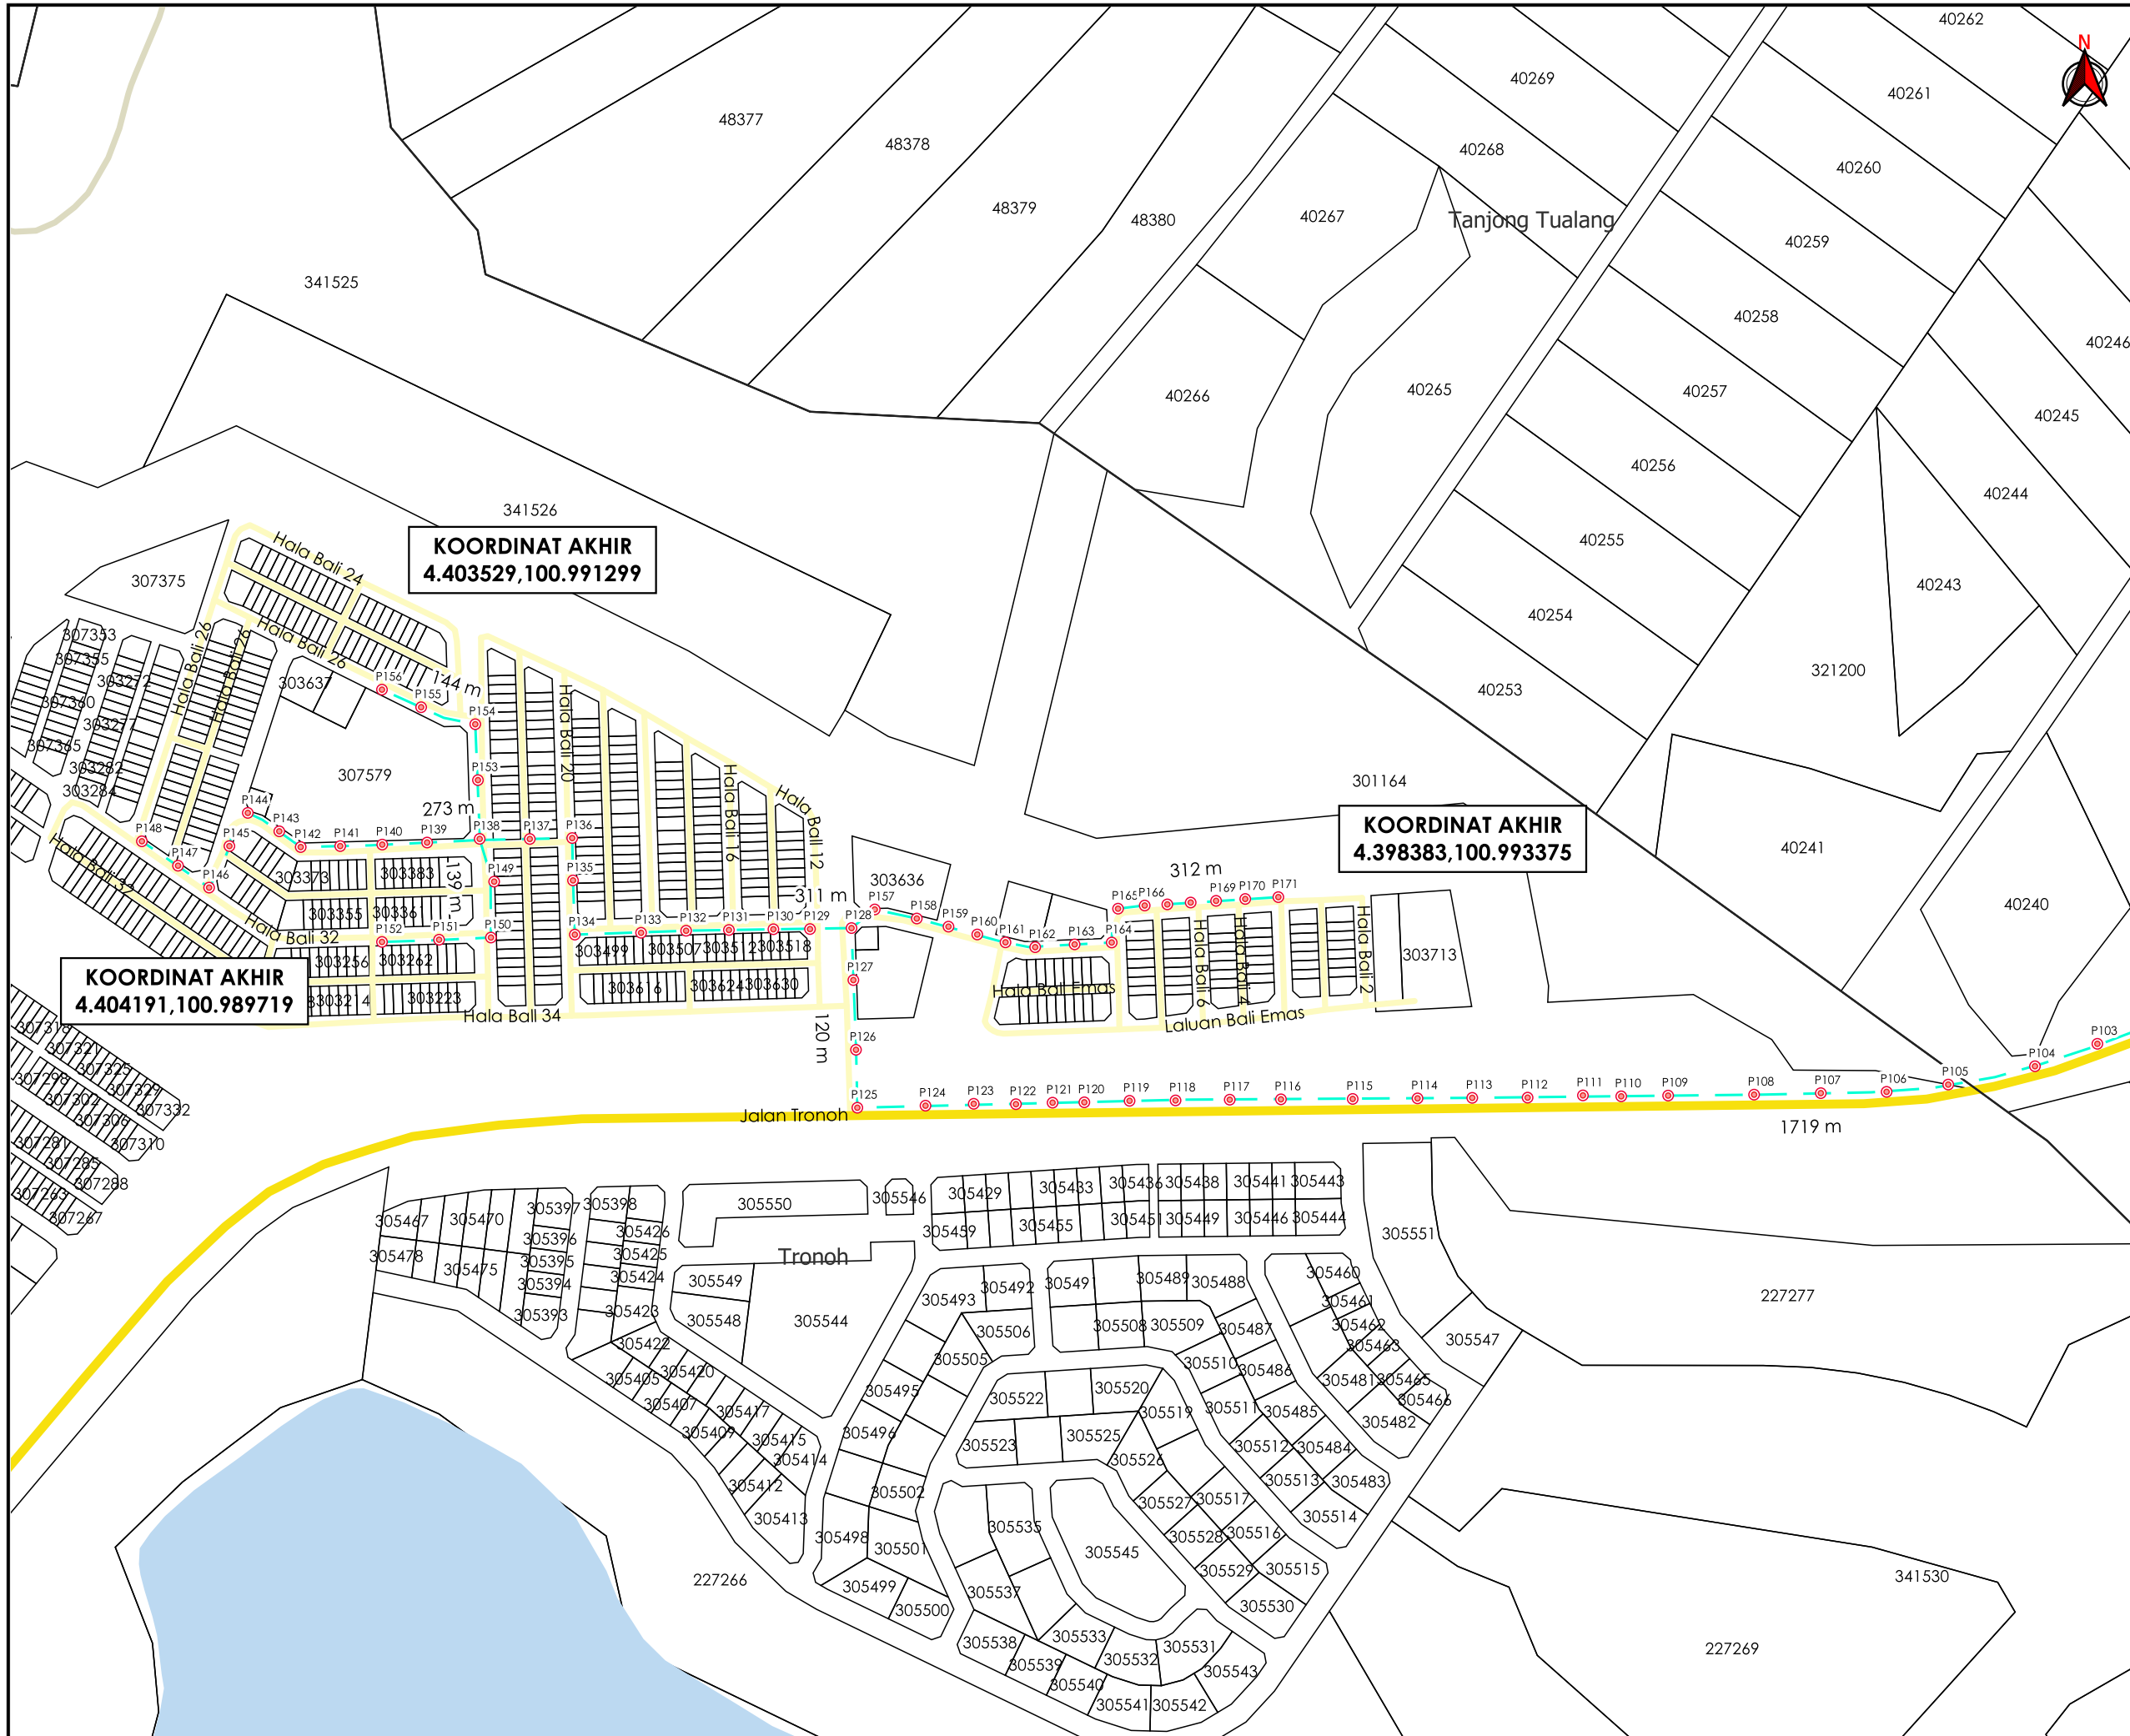

AGENSI PENYELARAS
KORIDOR UTILITI
 DARUL RIDZUAN

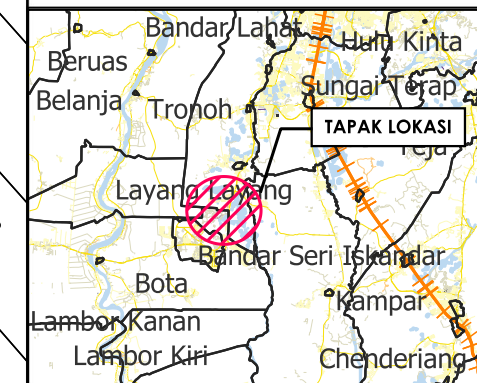

TAJUK PERMOHONAN
 PROJEK PENYEDIAAN POINT OF PRESENCE (POP) FASA 2 HUB INFRASTRUKTUR GENTIAN OPTIK BERHAMPIRAN DENGAN SEKOLAH, PREMIS KERAJAAN DAN KOMUNITI SEKITARNYA OLEH KEMENTERIAN KOMUNIKASI (ZON UTARA - PERAK & KEDAH) SERAHAN DOKUMEN LENGKAP BAGI PERMOHONAN KELULUSAN IZIN LALU ABC2134 - SEKOLAH JENIS KEBANGSAAN (CINA) KAMPUNG BALI

- PETUNJUK**
- JALAN JKR
 - JALAN PBT
 - JALAN PERSENDIRIAN
 - KABEL FIBRE OPTIK
 - TIANG CADANGAN



PIHAK BERKUASA MELULUS	
	JABATAN KERJA RAYA KINTA
	MAJLIS DAERAH BATU GAJAH

PENYEDIA UTILITI



JENIS PELAN	PELAN IZIN LALU
PELUKIS PELAN	NURUL ASHIKEEN
TARIKH DIKELUARKAN	2024-12-31
MUKA SURAT	1/2
NO FAIL RUJUKAN	PINDAAN
KUDR/KACP/A/01/25/0004	00

*PENGUKURAN BERDASARKAN JARAK SATELIT

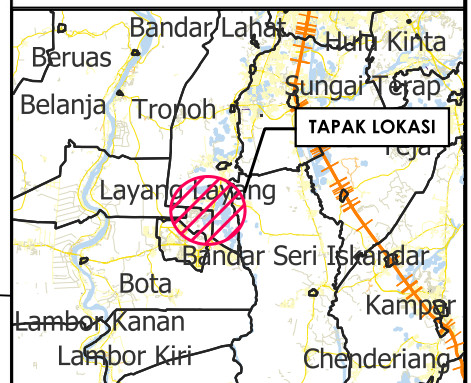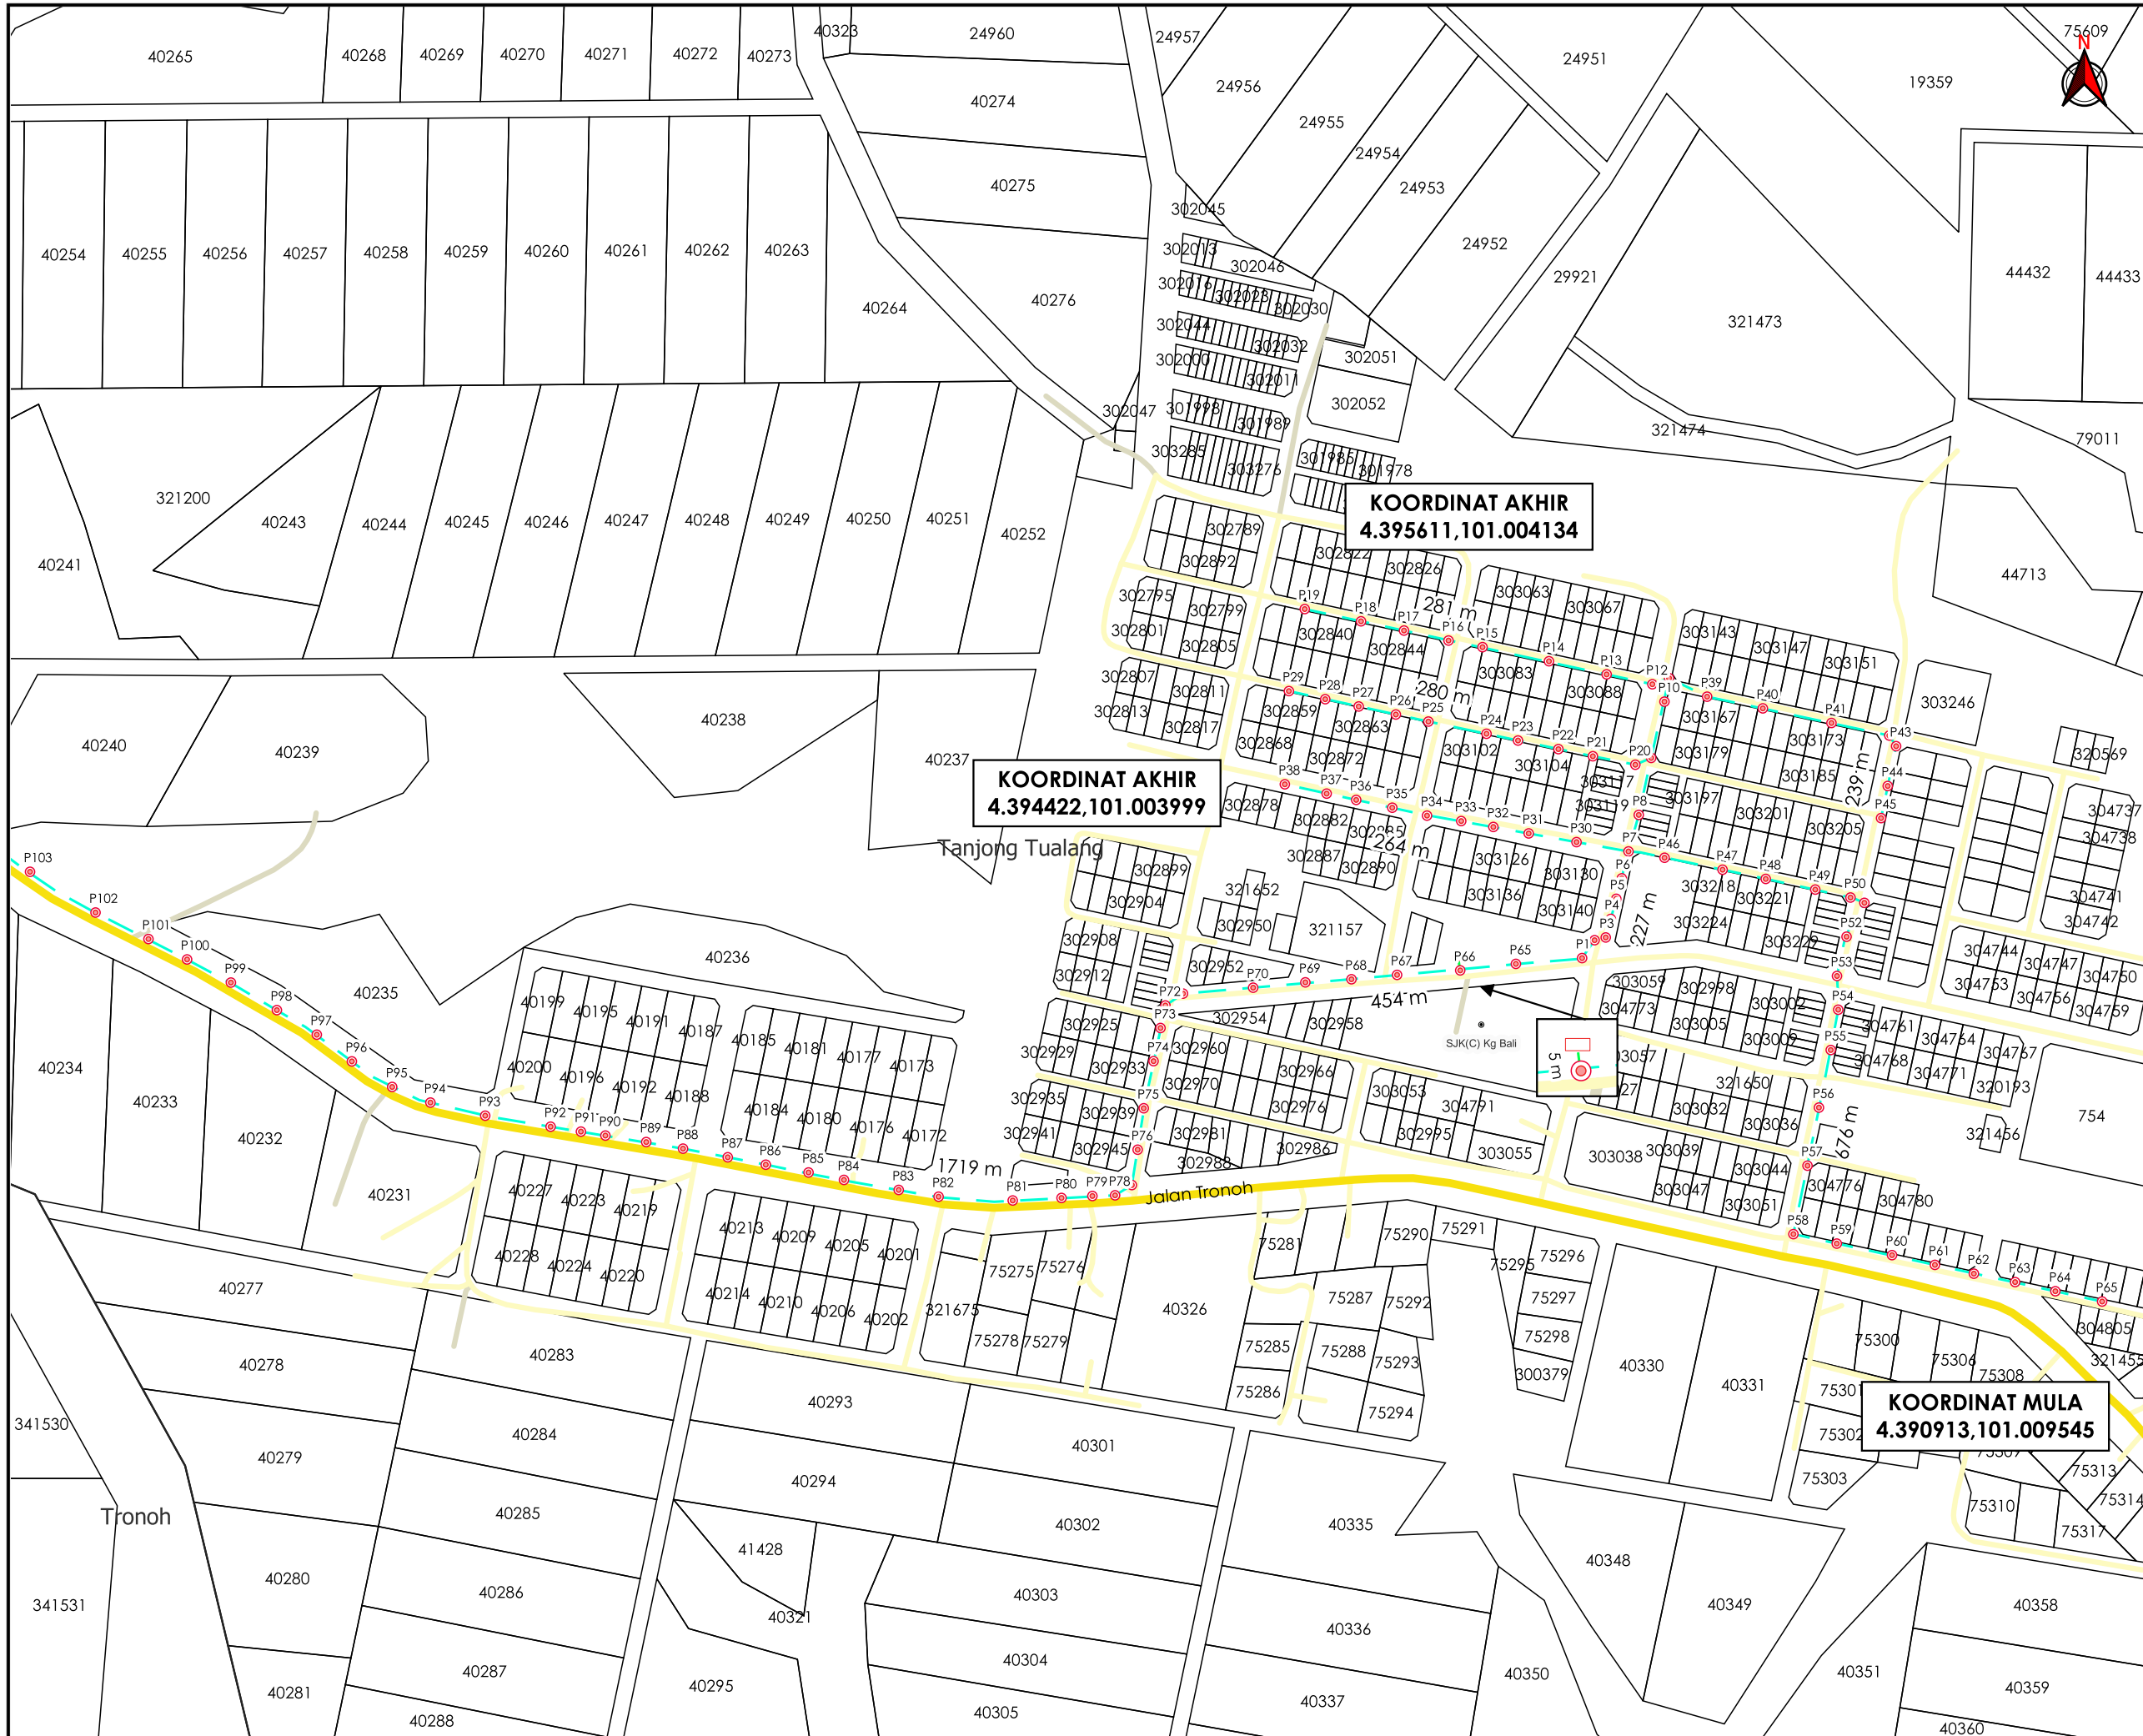

TAJUK PERMOHONAN
 PROJEK PENYEDIAAN POINT OF PRESENCE (POP) FASA 2 HAB INFRASTRUKTUR GENTIAN OPTIK BERHAMPIRAN DENGAN SEKOLAH, PREMIS KERAJAAN DAN KOMUNITI SEKITARNYA OLEH KEMENTERIAN KOMUNIKASI (ZON UTARA - PERAK & KEDAH) SERAHAN DOKUMEN LENGKAP BAGI PERMOHONAN KELULUSAN IZIN LALU ABC2134 - SEKOLAH JENIS KEBANGSAAN (CINA) KAMPUNG BALI

PETUNJUK

- JALAN JKR
- JALAN PBT
- JALAN PERSENDIRIAN
- GRASS VERGE
- KABEL FIBRE OPTIK
- KABINET CADANGAN
- TIANG CADANGAN

PIHAK BERKUASA MELULUS

	JABATAN KERJA RAYA KINTA
	MAJLIS DAERAH BATU GAJAH

PENYEDIA UTILITI

JENIS PELAN	PELAN IZIN LALU
PELUKIS PELAN	NURUL ASHIKEEN
TARIKH DIKELUARKAN	2024-12-31
MUKA SURAT	2/2
NO FAIL RUJUKAN	PINDAAN
KUDR/KACP/A/01/25/0004	00

*PENGUKURAN BERDASARKAN JARAK SATELIT