


**KORIDOR  
UTILITI**  
DARUL RIDZUAN



**PROJEK PENYEDIAAN POINT OF PRESENCE (POP) FASA 2  
HAB INFRASTRUKTUR GENTIAN OPTIK BERHAMPIRAN DENGAN  
SEKOLAH, PREMIS KERAJAAN DAN KOMUNITI SEKITARNYA  
OLEH KEMENTERIAN KOMUNIKASI (ZON UTARA – PERAK &  
KEDAH) SERAHAN DOKUMEN LENGKAP BAGI PERMOHONAN  
KELULUSAN IZIN LALU (AEE0039 – SEKOLAH MENENGAH  
KEBANGSAAN SYEIKH ABDUL GHANI)**

**PELAN IZIN LALU**


**NO FAIL RUJUKAN  
KUDR/KACP/A/11/24/0128**

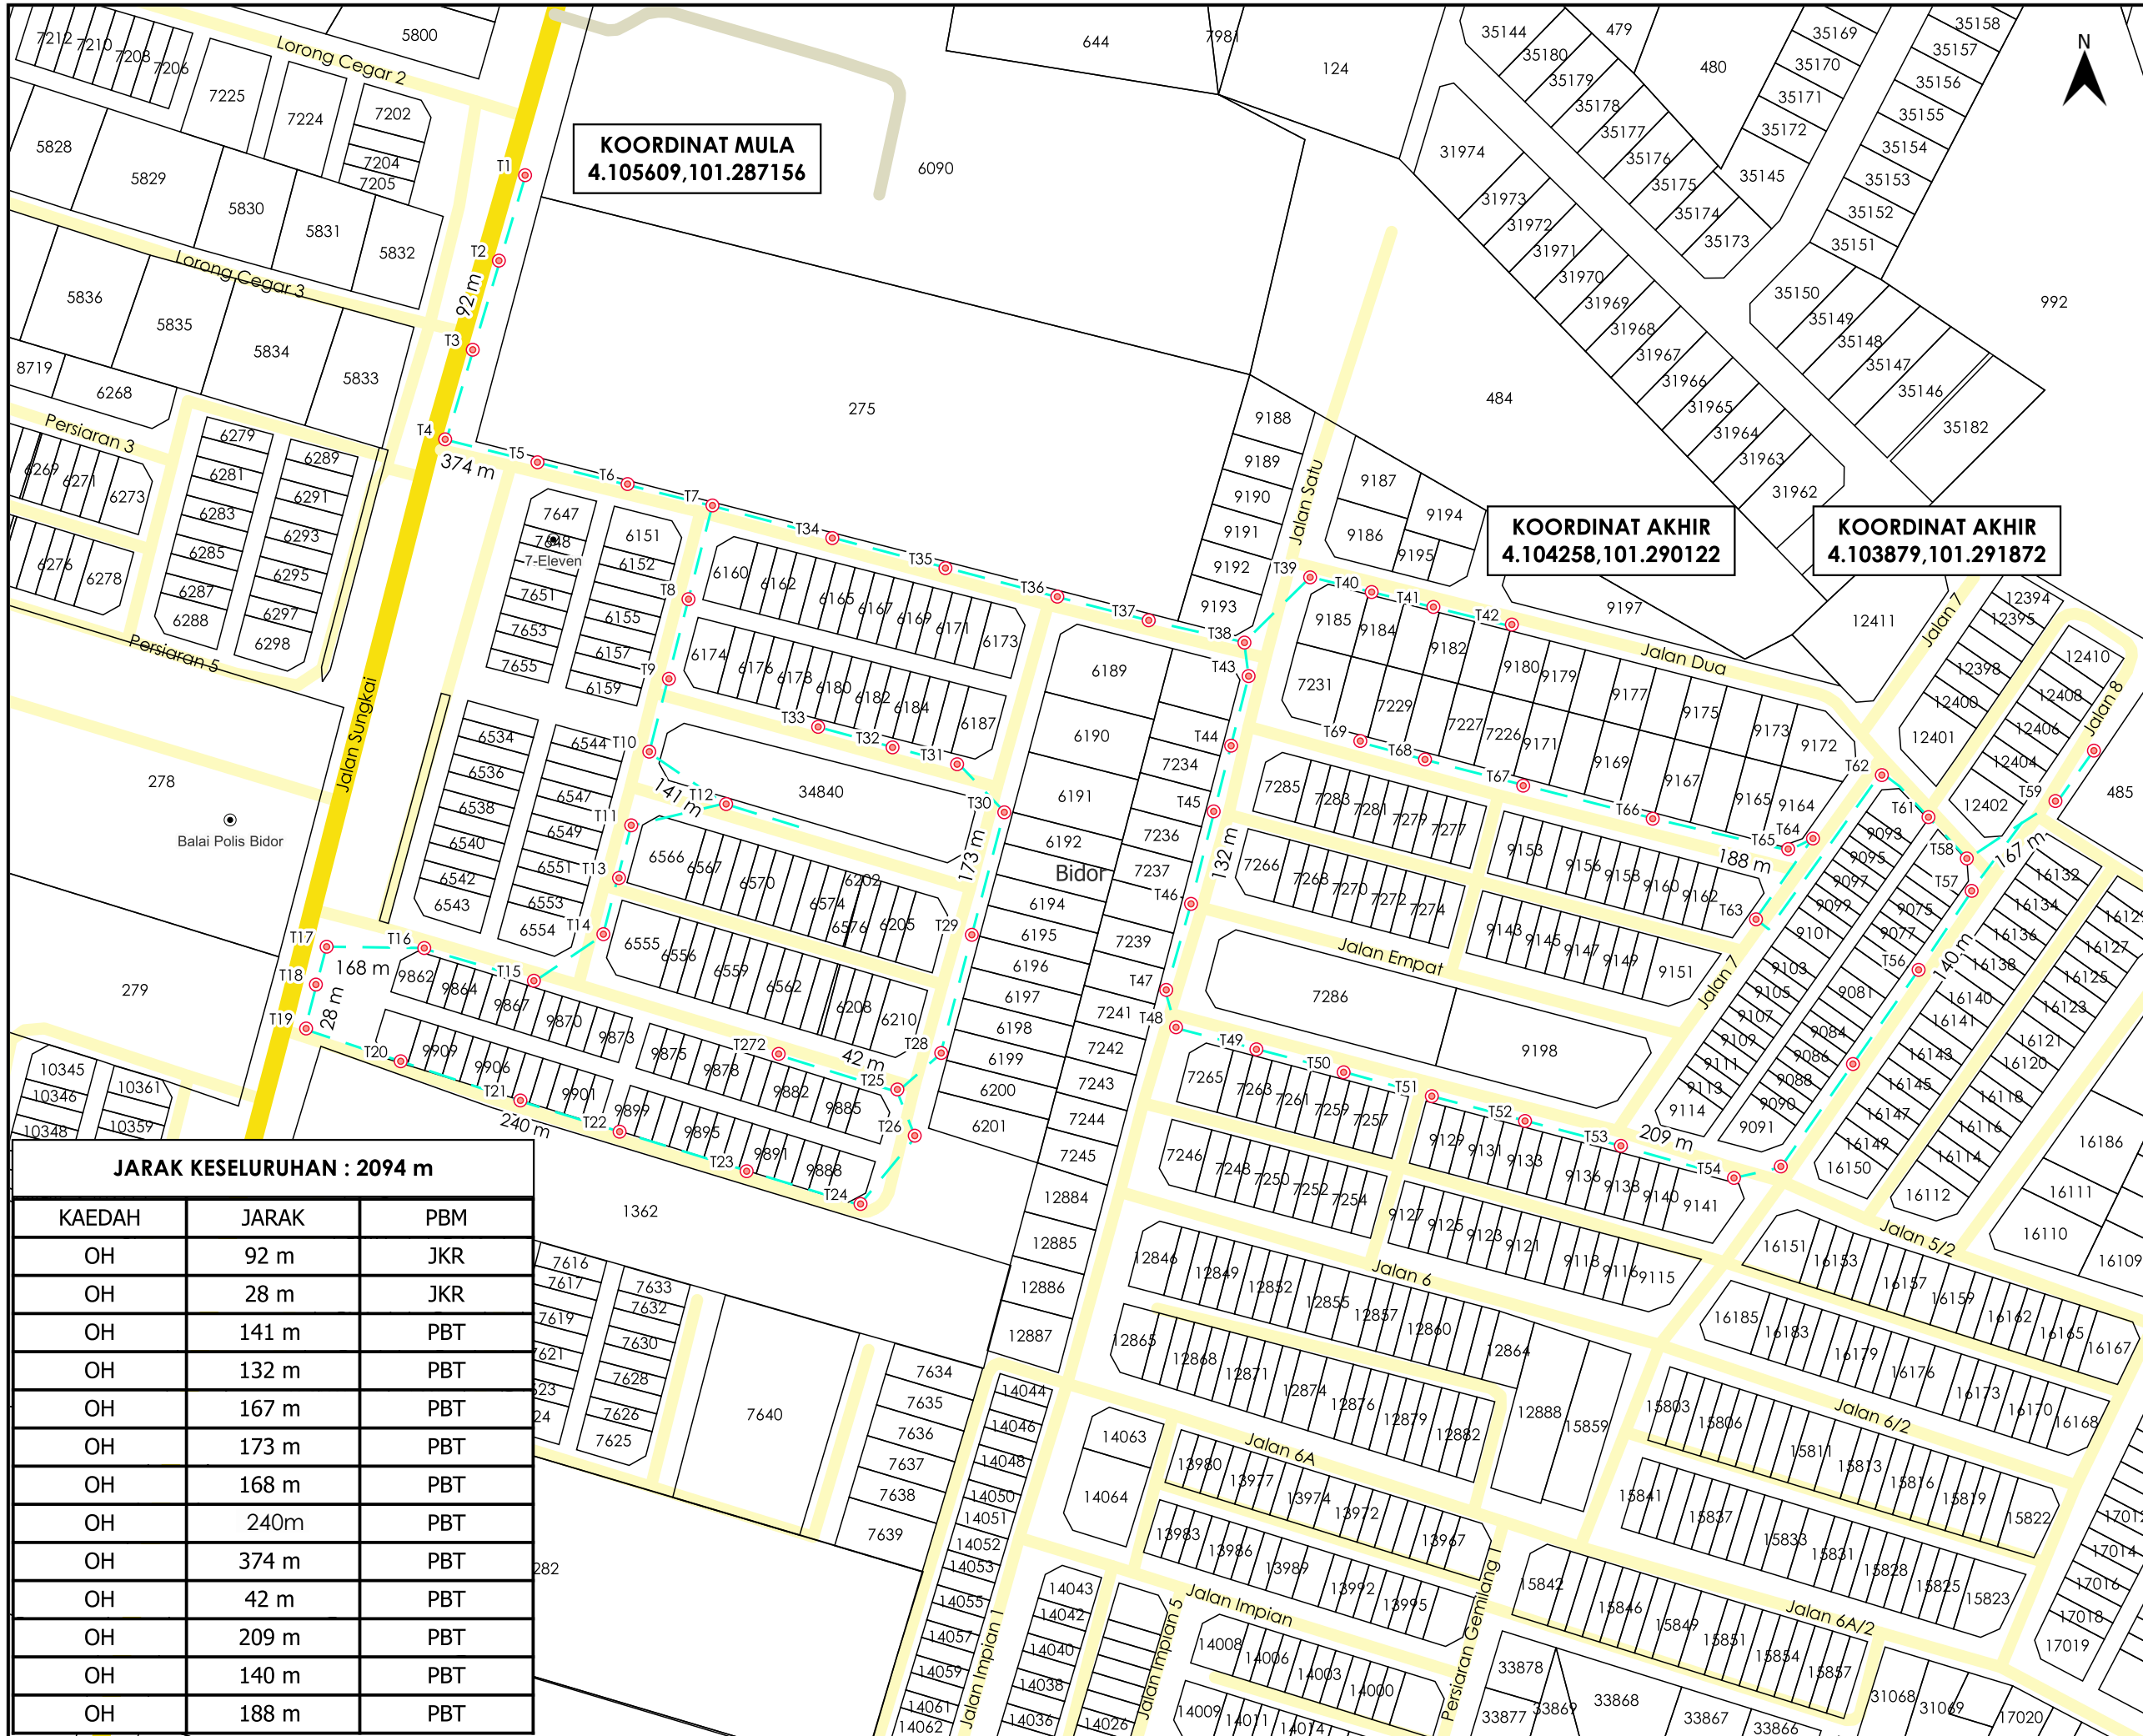

**KOORDINAT MULA**  
4.105609,101.287156

**KOORDINAT AKHIR**  
4.104258,101.290122

**KOORDINAT AKHIR**  
4.103879,101.291872

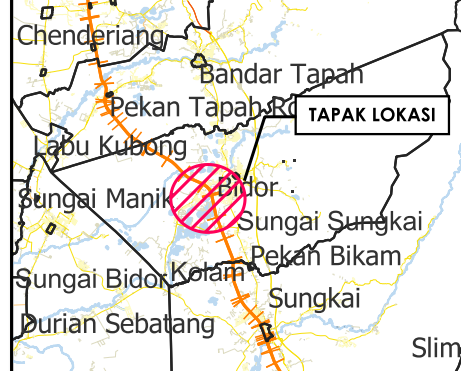

**TAJUK PERMOHONAN**  
PROJEK PENYEDIAAN POINT OF PRESENCE (POP) FASA 2  
HAB INFRASTRUKTUR GENTIAN OPTIK BERHAMPIRAN  
DENGAN SEKOLAH, PREMIS KERAJAAN DAN KOMUNITI  
SEKITARNYA OLEH KEMENTERIAN KOMUNIKASI (ZON  
UTARA - PERAK & KEDAH) SERAHAN DOKUMEN LENGKAP  
BAGI PERMOHONAN KELULUSAN

- PETUNJUK**
- JALAN JKR
  - JALAN PBT
  - JALAN PERSENDIRIAN
  - KABEL FIBRE OPTIK
  - TIANG CADANGAN

**JARAK KESELURUHAN : 2094 m**

| KAEDAH | JARAK | PBM |
|--------|-------|-----|
| OH     | 92 m  | JKR |
| OH     | 28 m  | JKR |
| OH     | 141 m | PBT |
| OH     | 132 m | PBT |
| OH     | 167 m | PBT |
| OH     | 173 m | PBT |
| OH     | 168 m | PBT |
| OH     | 240m  | PBT |
| OH     | 374 m | PBT |
| OH     | 42 m  | PBT |
| OH     | 209 m | PBT |
| OH     | 140 m | PBT |
| OH     | 188 m | PBT |

**PIHAK BERKUASA MELULUS**

**JABATAN KERJA RAYA BATANG PADANG**

**MAJLIS DAERAH TAPAH**

**PENYEDIA UTILITI**

**APEX COMMUNICATIONS SDN BHD**

|                        |                 |
|------------------------|-----------------|
| JENIS PELAN            | PELAN IZIN LALU |
| PELUKIS PELAN          | NURUL ASHIKEEN  |
| TARIKH DIKELUARKAN     | 2024-11-22      |
| MUKA SURAT             | 1/1             |
| NO FAIL RUJUKAN        | PINDAAN         |
| KUDR/KACP/A/11/24/0128 | <b>00</b>       |

\*PENGUKURAN BERDASARKAN JARAK SATELIT