

**KORIDOR
UTILITI**
DARUL RIDZUAN



**PROJEK PENYEDIAAN POINT OF PRESENCE (POP) FASA 2 HAB
INFRASTRUKTUR GENTIAN OPTIK BERHAMPIRAN DENGAN
SEKOLAH, PREMIS KERAJAAN DAN KOMUNITI SEKITARNYA
OLEH KEMENTERIAN KOMUNIKASI (ZON UTARA – PERAK &
KEDAH) SERAHAN DOKUMEN LENGKAP BAGI PERMOHONAN
KELULUSAN IZIN LALU (AEE0039 – SEKOLAH MENENGAH
KEBANGSAAN SYEIKH ABDUL GHANI)**

PELAN IZIN LALU

(PINDAAN)

**NO FAIL RUJUKAN
KUDR/KACP/A/11/24/0128**




TAJUK PERMOHONAN
PROJEK PENYEDIAAN POINT OF PRESENCE (POP) FASA 2 HAB INFRASTRUKTUR GENTIAN OPTIK BERHAMPIRAN DENGAN SEKOLAH, PREMIS KERAJAAN DAN KOMUNITI SEKITARNYA OLEH KEMENTERIAN KOMUNIKASI (ZON UTARA - PERAK & KEDAH) SERAHAN DOKUMEN LENGKAP BAGI PERMOHONAN KELULUSAN IZIN LALU (AEE0039 - SEKOLAH MENENGAH KEBANGSAAN SYEIKH ABDUL GHANI)

- PETUNJUK**
- JALAN JKR
 - JALAN PBT
 - JALAN PERSENDIRIAN
 - KABEL FIBRE OPTIK
 - TIANG CADANGAN
 - KABINET CADANGAN

PIHAK BERKUASA MELULUS
 MAJLIS DAERAH TAPAH



JENIS PELAN	PELAN IZIN LALU
PELUKIS PELAN	NOR ALIA
TARIKH DIKELUARKAN	2025-01-28
MUKA SURAT	1/1
NO FAIL RUJUKAN	PINDAAN
KUDR/KACP/A/11/24/0128	01

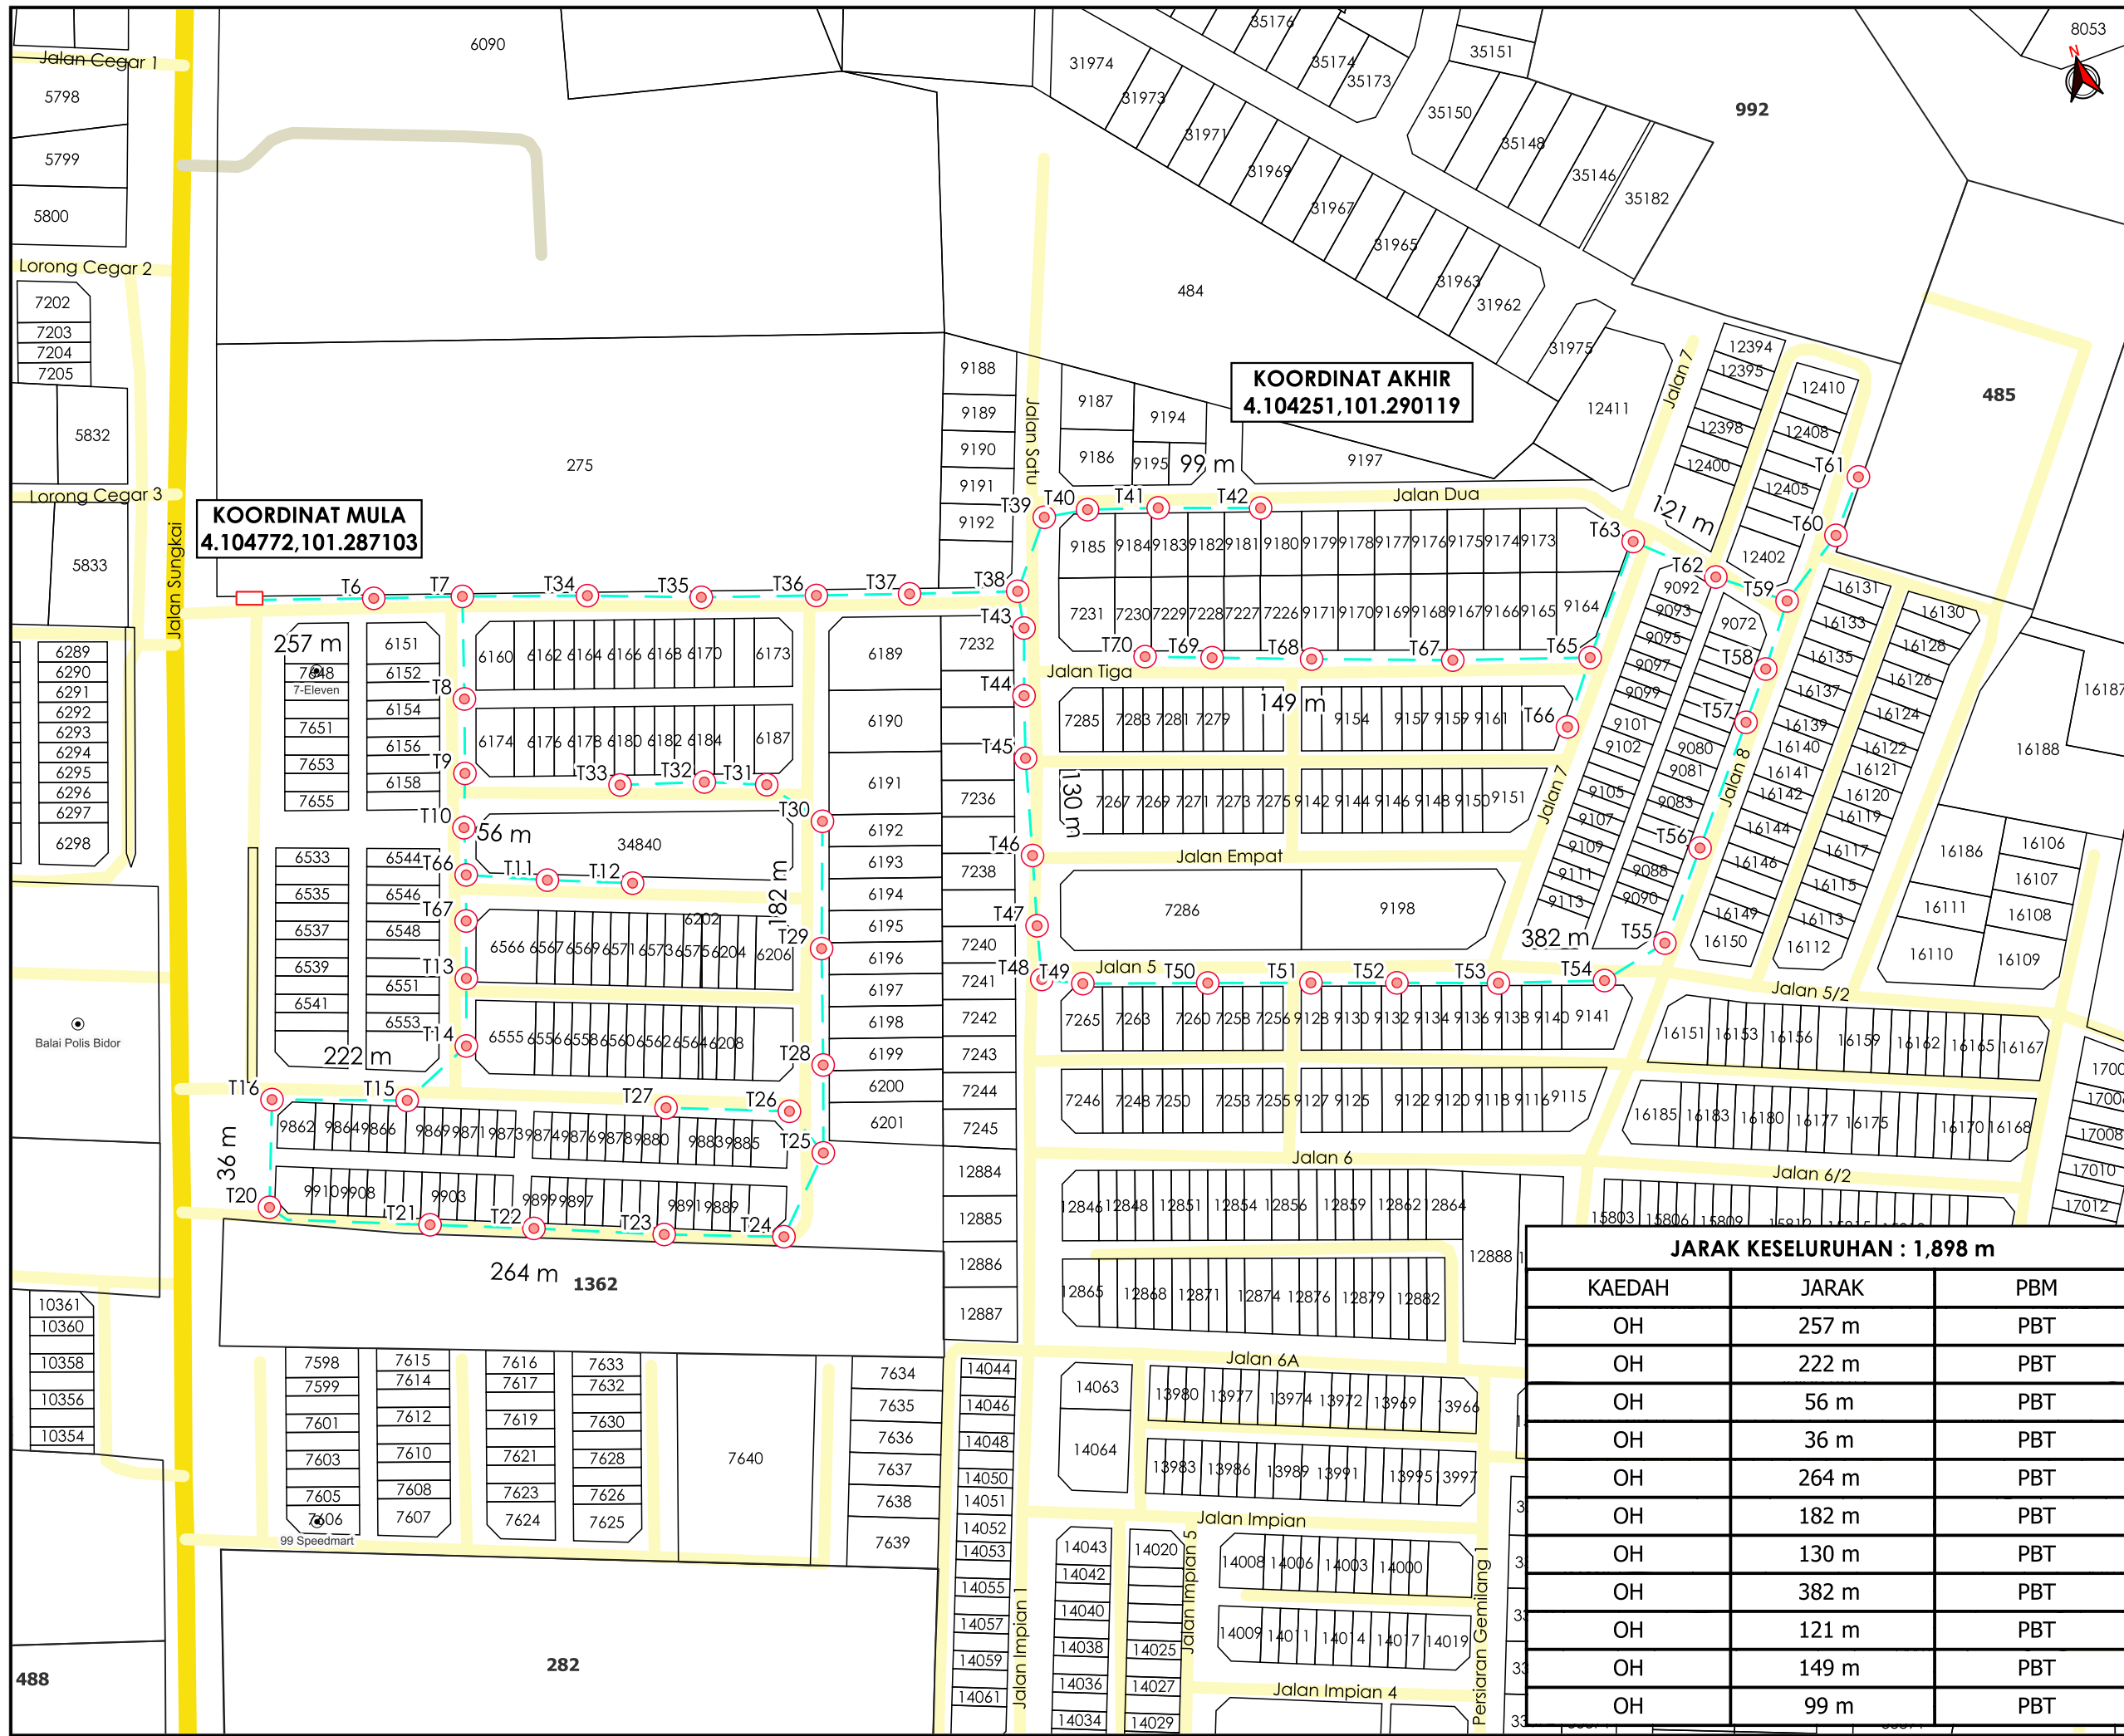

JARAK KESELURUHAN : 1,898 m

KAEDAH	JARAK	PBM
OH	257 m	PBT
OH	222 m	PBT
OH	56 m	PBT
OH	36 m	PBT
OH	264 m	PBT
OH	182 m	PBT
OH	130 m	PBT
OH	382 m	PBT
OH	121 m	PBT
OH	149 m	PBT
OH	99 m	PBT

*PENGUKURAN BERDASARKAN JARAK SATELIT