

**KORIDOR  
UTILITI**  
DARUL RIDZUAN



**TENAGA  
NASIONAL**

**BEKALAN ELEKTRIK BAGI RANCANGAN PERKAMPUNGAN  
TERSUSUN KELLIE'S CASTLE TAMBAHAN DI WILAYAH JALAN  
GOPENG, MUKIM SUNGAI TERAP, DAERAH KINTA, UNTUK  
TETUAN PUNCAK GEMILANG NIAGA DEVELOPMENT SDN.  
BHD.**

**PELAN IZIN LALU**

**(PINDAAN)**

**NO FAIL RUJUKAN  
KUDR/TNBB/B/01/25/0068**

AGENSI PENYELARAS

# KORIDOR UTILITI

DARUL RIDZUAN



**TAJUK PERMOHONAN**

BEKALAN ELEKTRIK BAGI RANCANGAN PERKAMPUNGAN TERSUSUN KELLIE'S CASTLE TAMBAHAN DI WILAYAH JALAN GOPENG, MUKIM SUNGAI TERAP, DAERAH KINTA, UNTUK TETUAN PUNCAK GEMILANG NIAGA DEVELOPMENT SDN. BHD.

**PETUNJUK**

- JALAN JKR
- JALAN PERSENDIRIAN
- JALAN PEJABAT DAERAH
- - - HORIZONTAL DIRECTIONAL DRILLING
- JALAN TIDAK TERLIBAT
- TITIK MULA/AKHIR

**PIHAK BERKUASA MELULUS**



**JABATAN KERJA RAYA KINTA**

**PENYEDIA UTILITI**



JENIS PELAN      PELAN IZIN LALU


PELUKIS PELAN      NOR ALIA

TARIKH DIKELUARKAN      2025-02-05

MUKA SURAT      1/1

NO FAIL RUJUKAN      PINDAAN

KUDR/TNBB/B/01/25/0068      **01**

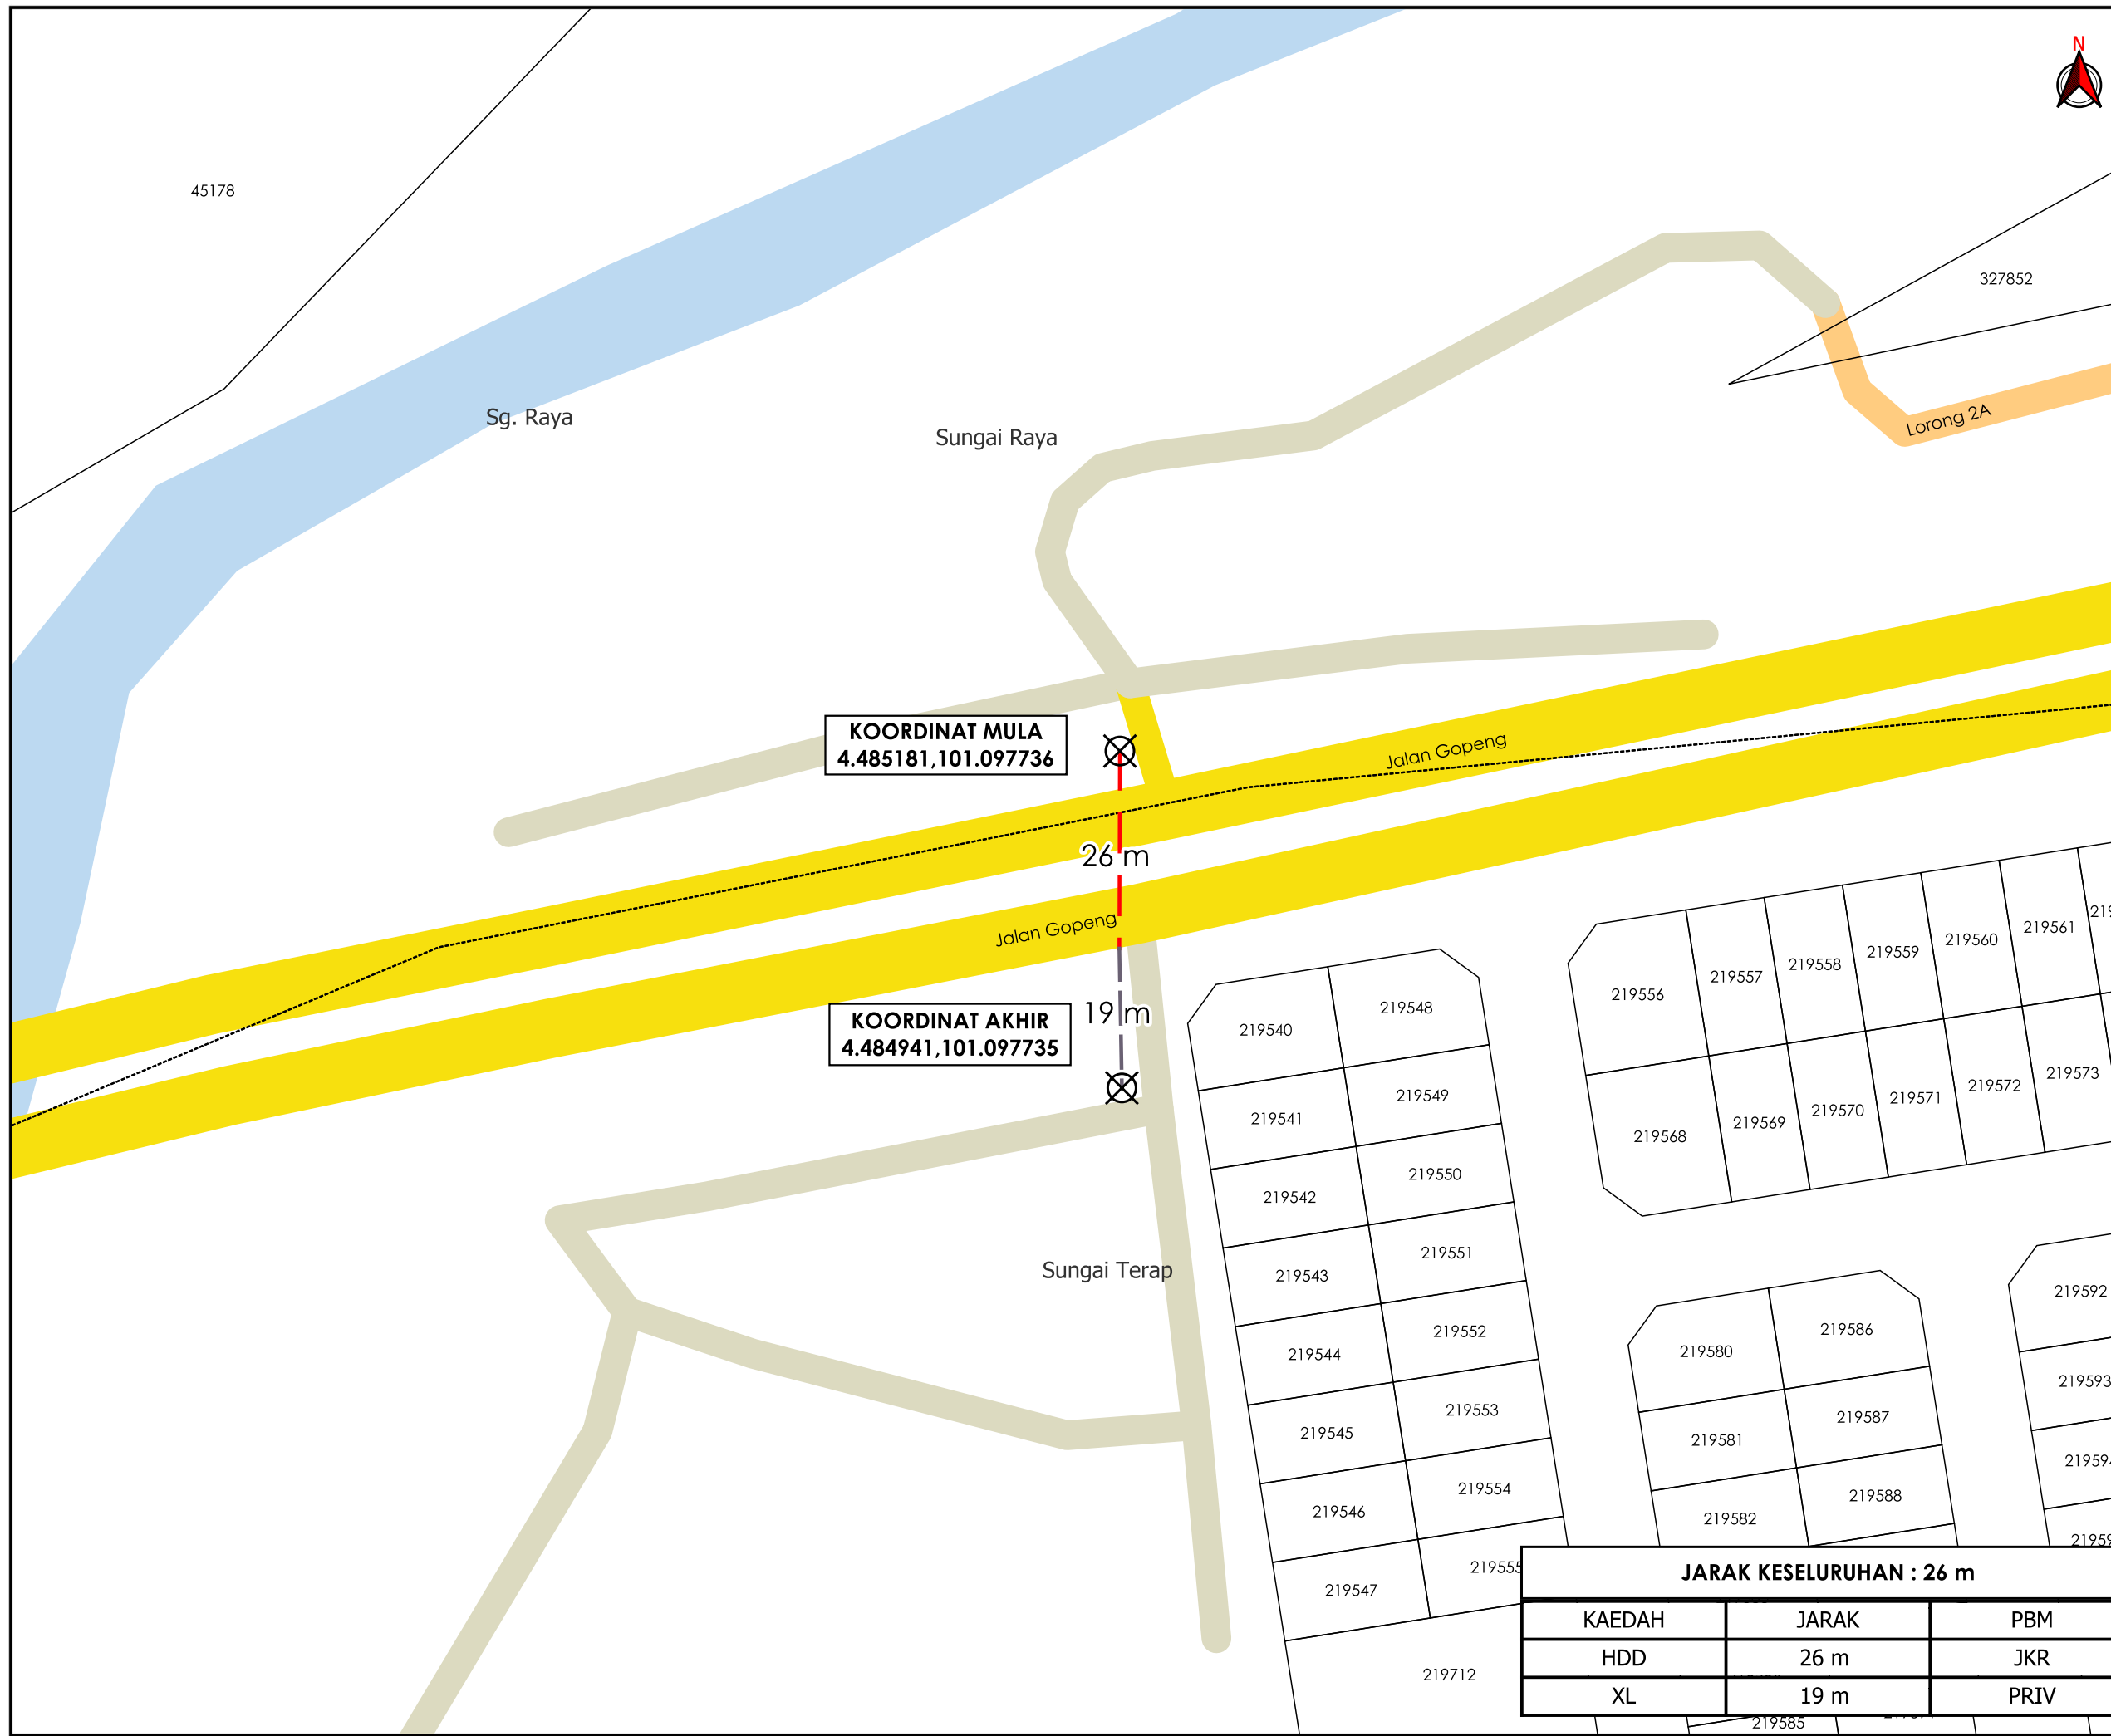

**KOORDINAT MULA**  
4.485181,101.097736

**KOORDINAT AKHIR**  
4.484941,101.097735

JARAK KESELURUHAN : 26 m		
KAEDAH	JARAK	PBM
HDD	26 m	JKR
XL	19 m	PRIV

\*PENGUKURAN BERDASARKAN JARAK SATELIT