



**KORIDOR
UTILITI**
DARUL RIDZUAN



**PROJEK PENYEDIAAN POINT OF PRESENCE (POP) FASA 2
HAB INFRASTUKTUR GENTIAN OPTIK BERHAMPIRAN DENGAN
SEKOLAH, PREMIS KERAJAAN DAN KOMUNITI SEKITARNYA
OLEH KEMENTERIAN KOMUNIKASI (ZON UTARA – PERAK &
KEDAH). SERAHAN DOKUMEN LENGKAP BAGI
PERMOHONAN KELULUSAN IZIN LALU (ABA9011 - SEKOLAH
KEBANGSAAN SUNGAI ITEK)**

PELAN IZIN LALU

**NO FAIL RUJUKAN
KUDR/KACP/A/01/25/0038**

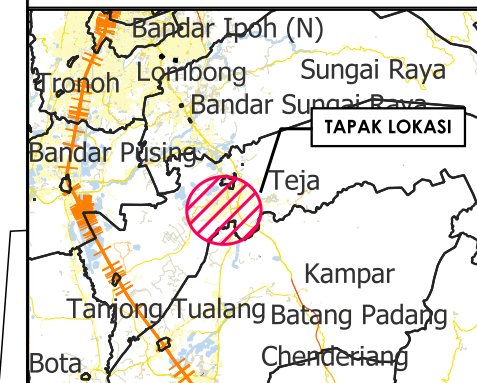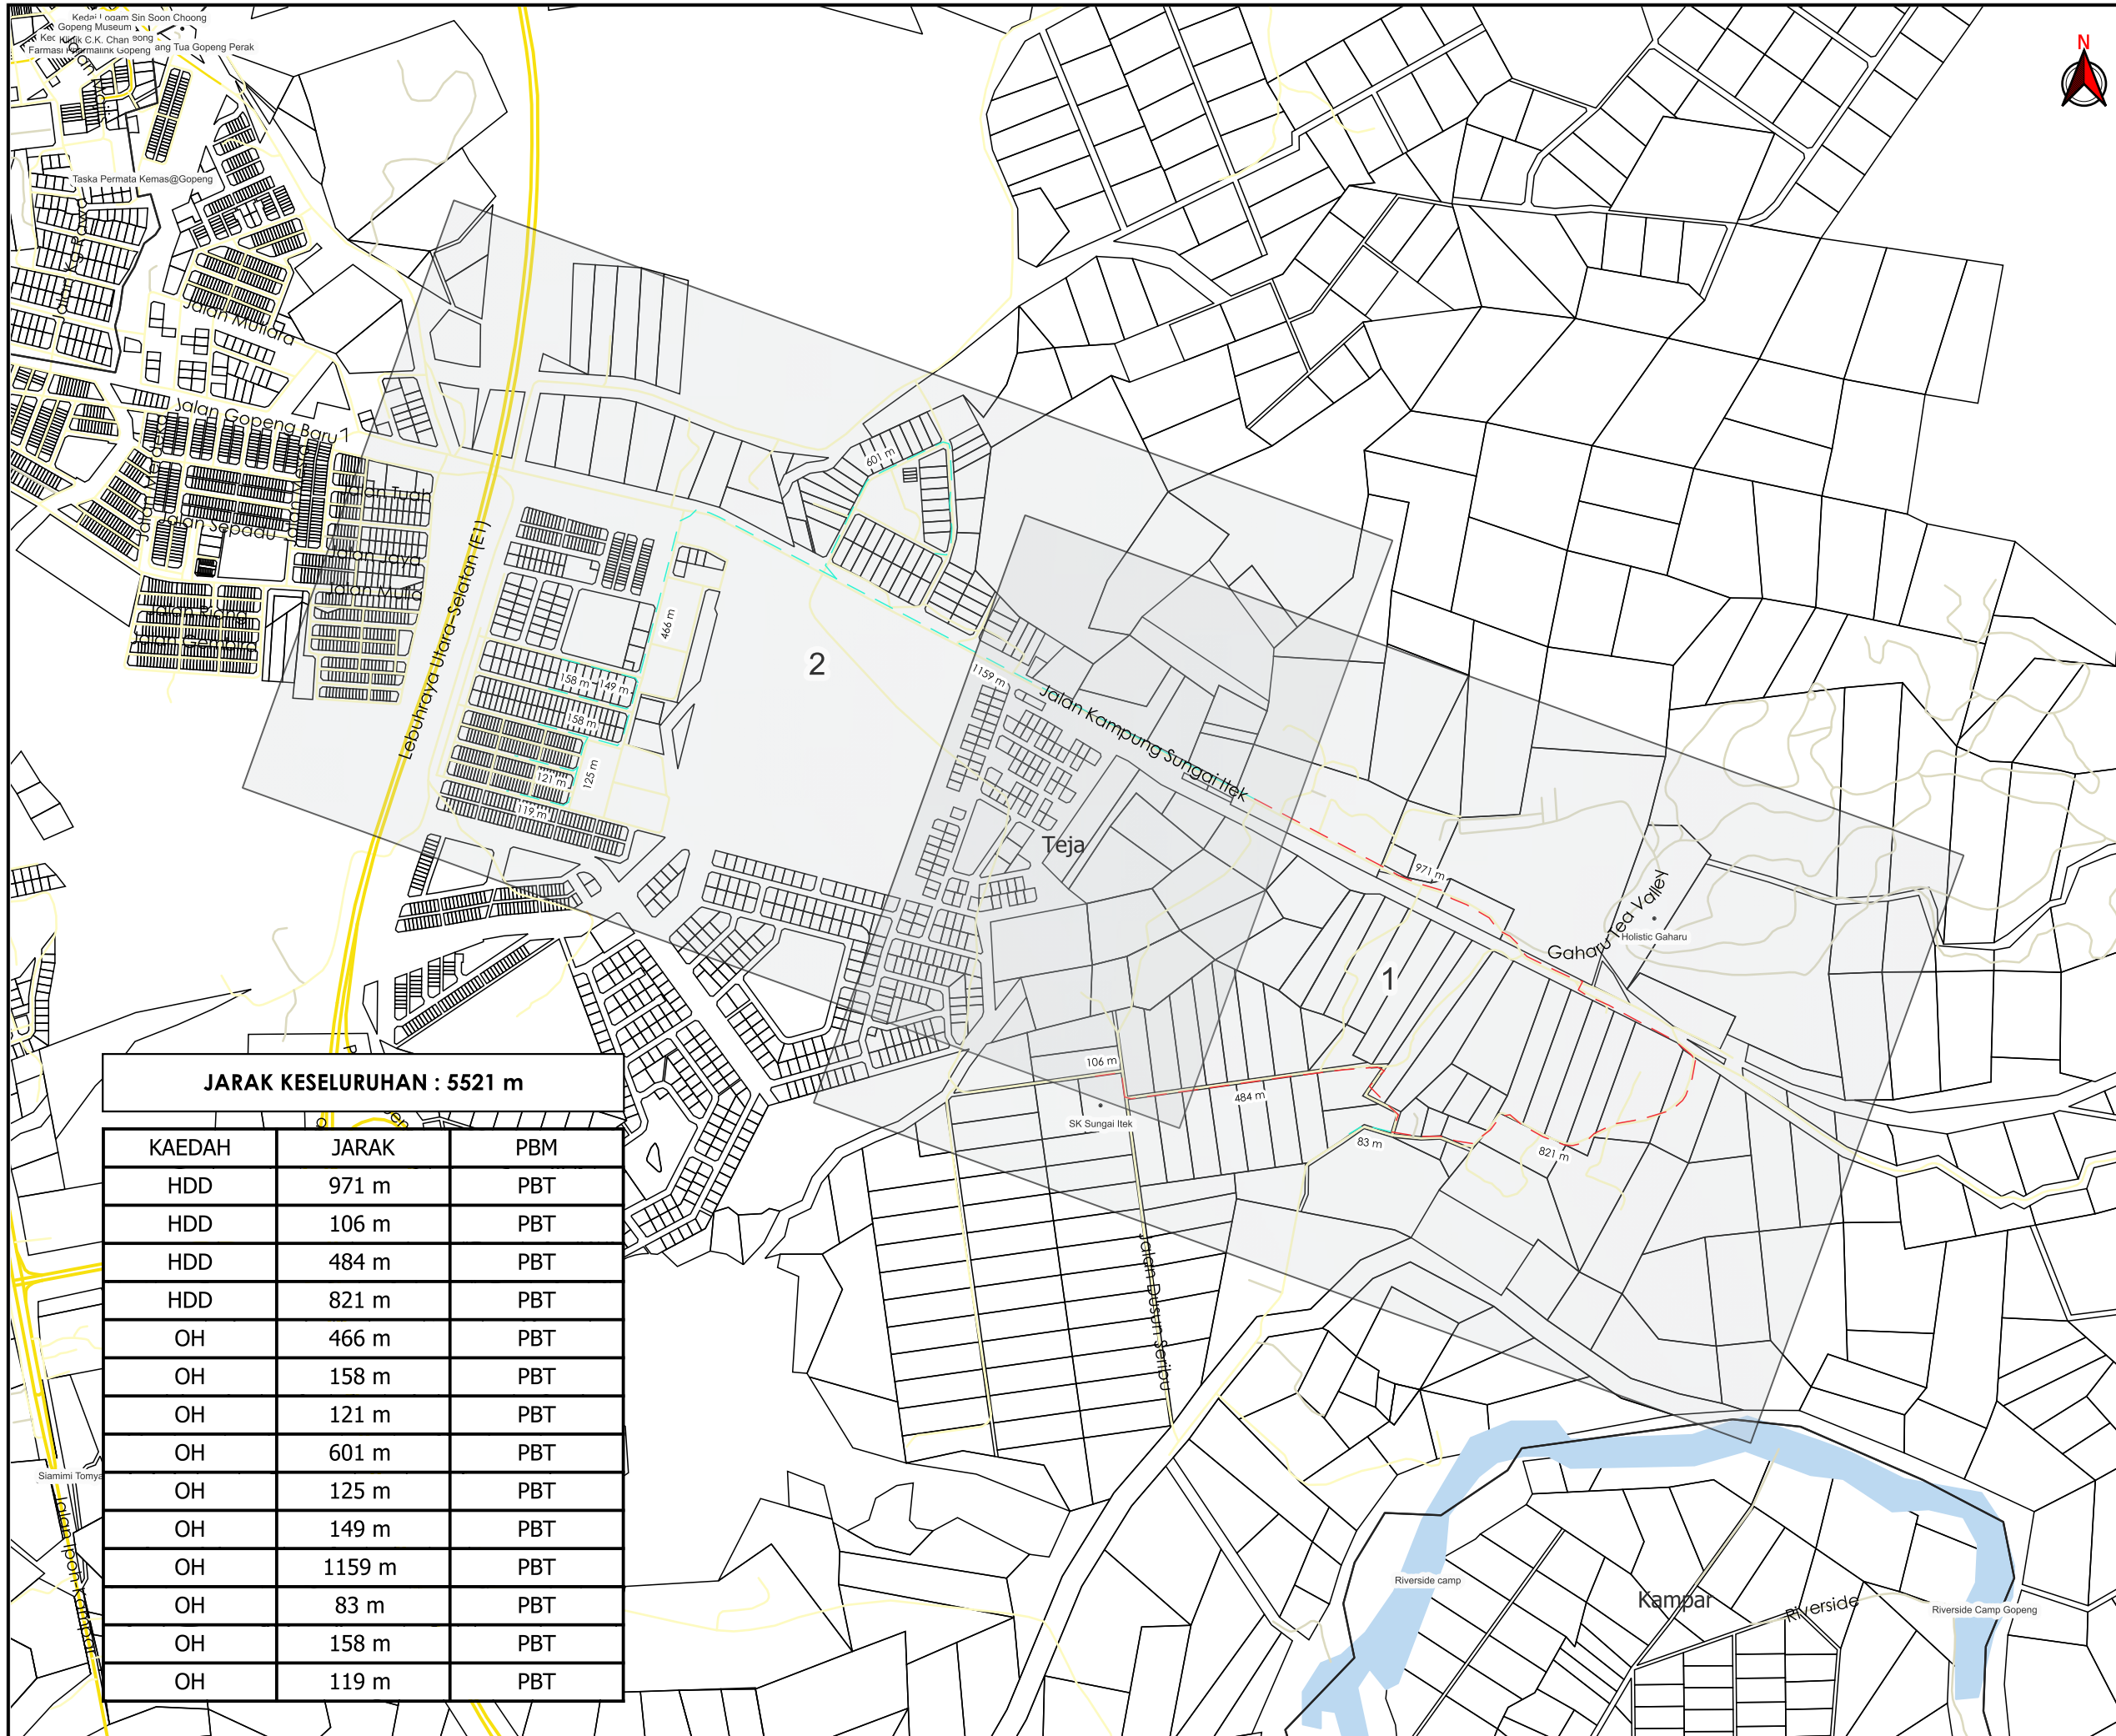

TAJUK PERMOHONAN
 PROJEK PENYEDIAAN POINT OF PRESENCE (POP) FASA 2 HAB INFRASTRUKTUR GENTIAN OPTIK BERHAMPIRAN DENGAN SEKOLAH, PREMIS KERAJAAN DAN KOMUNITI SEKITARNYA OLEH KEMENTERIAN KOMUNIKASI (ZON UTARA - PERAK & KEDAH). SERAHAN DOKUMEN LENGKAP BAGI PERMOHONAN KELULUSAN IZIN LALU (ABA9011 - SEKOLAH KEBANGSAAN SUNGAI ITEK)

JARAK KESELURUHAN : 5521 m

KAEDAH	JARAK	PBM
HDD	971 m	PBT
HDD	106 m	PBT
HDD	484 m	PBT
HDD	821 m	PBT
OH	466 m	PBT
OH	158 m	PBT
OH	121 m	PBT
OH	601 m	PBT
OH	125 m	PBT
OH	149 m	PBT
OH	1159 m	PBT
OH	83 m	PBT
OH	158 m	PBT
OH	119 m	PBT

PIHAK BERKUASA MELULUS





MAJLIS DAERAH KAMPAR

PENYEDIA UTILITI



JENIS PELAN	PELAN IZIN LALU
PELUKIS PELAN	NURUL ASHIKEEN
TARIKH DIKELUARKAN	2024-12-25
MUKA SURAT	0/2
NO FAIL RUJUKAN	PINDAAN
KUDR/KACP/A/01/25/0038	00

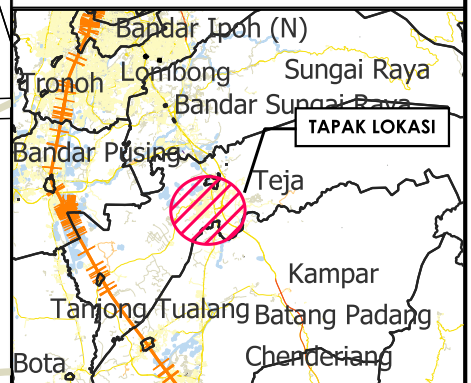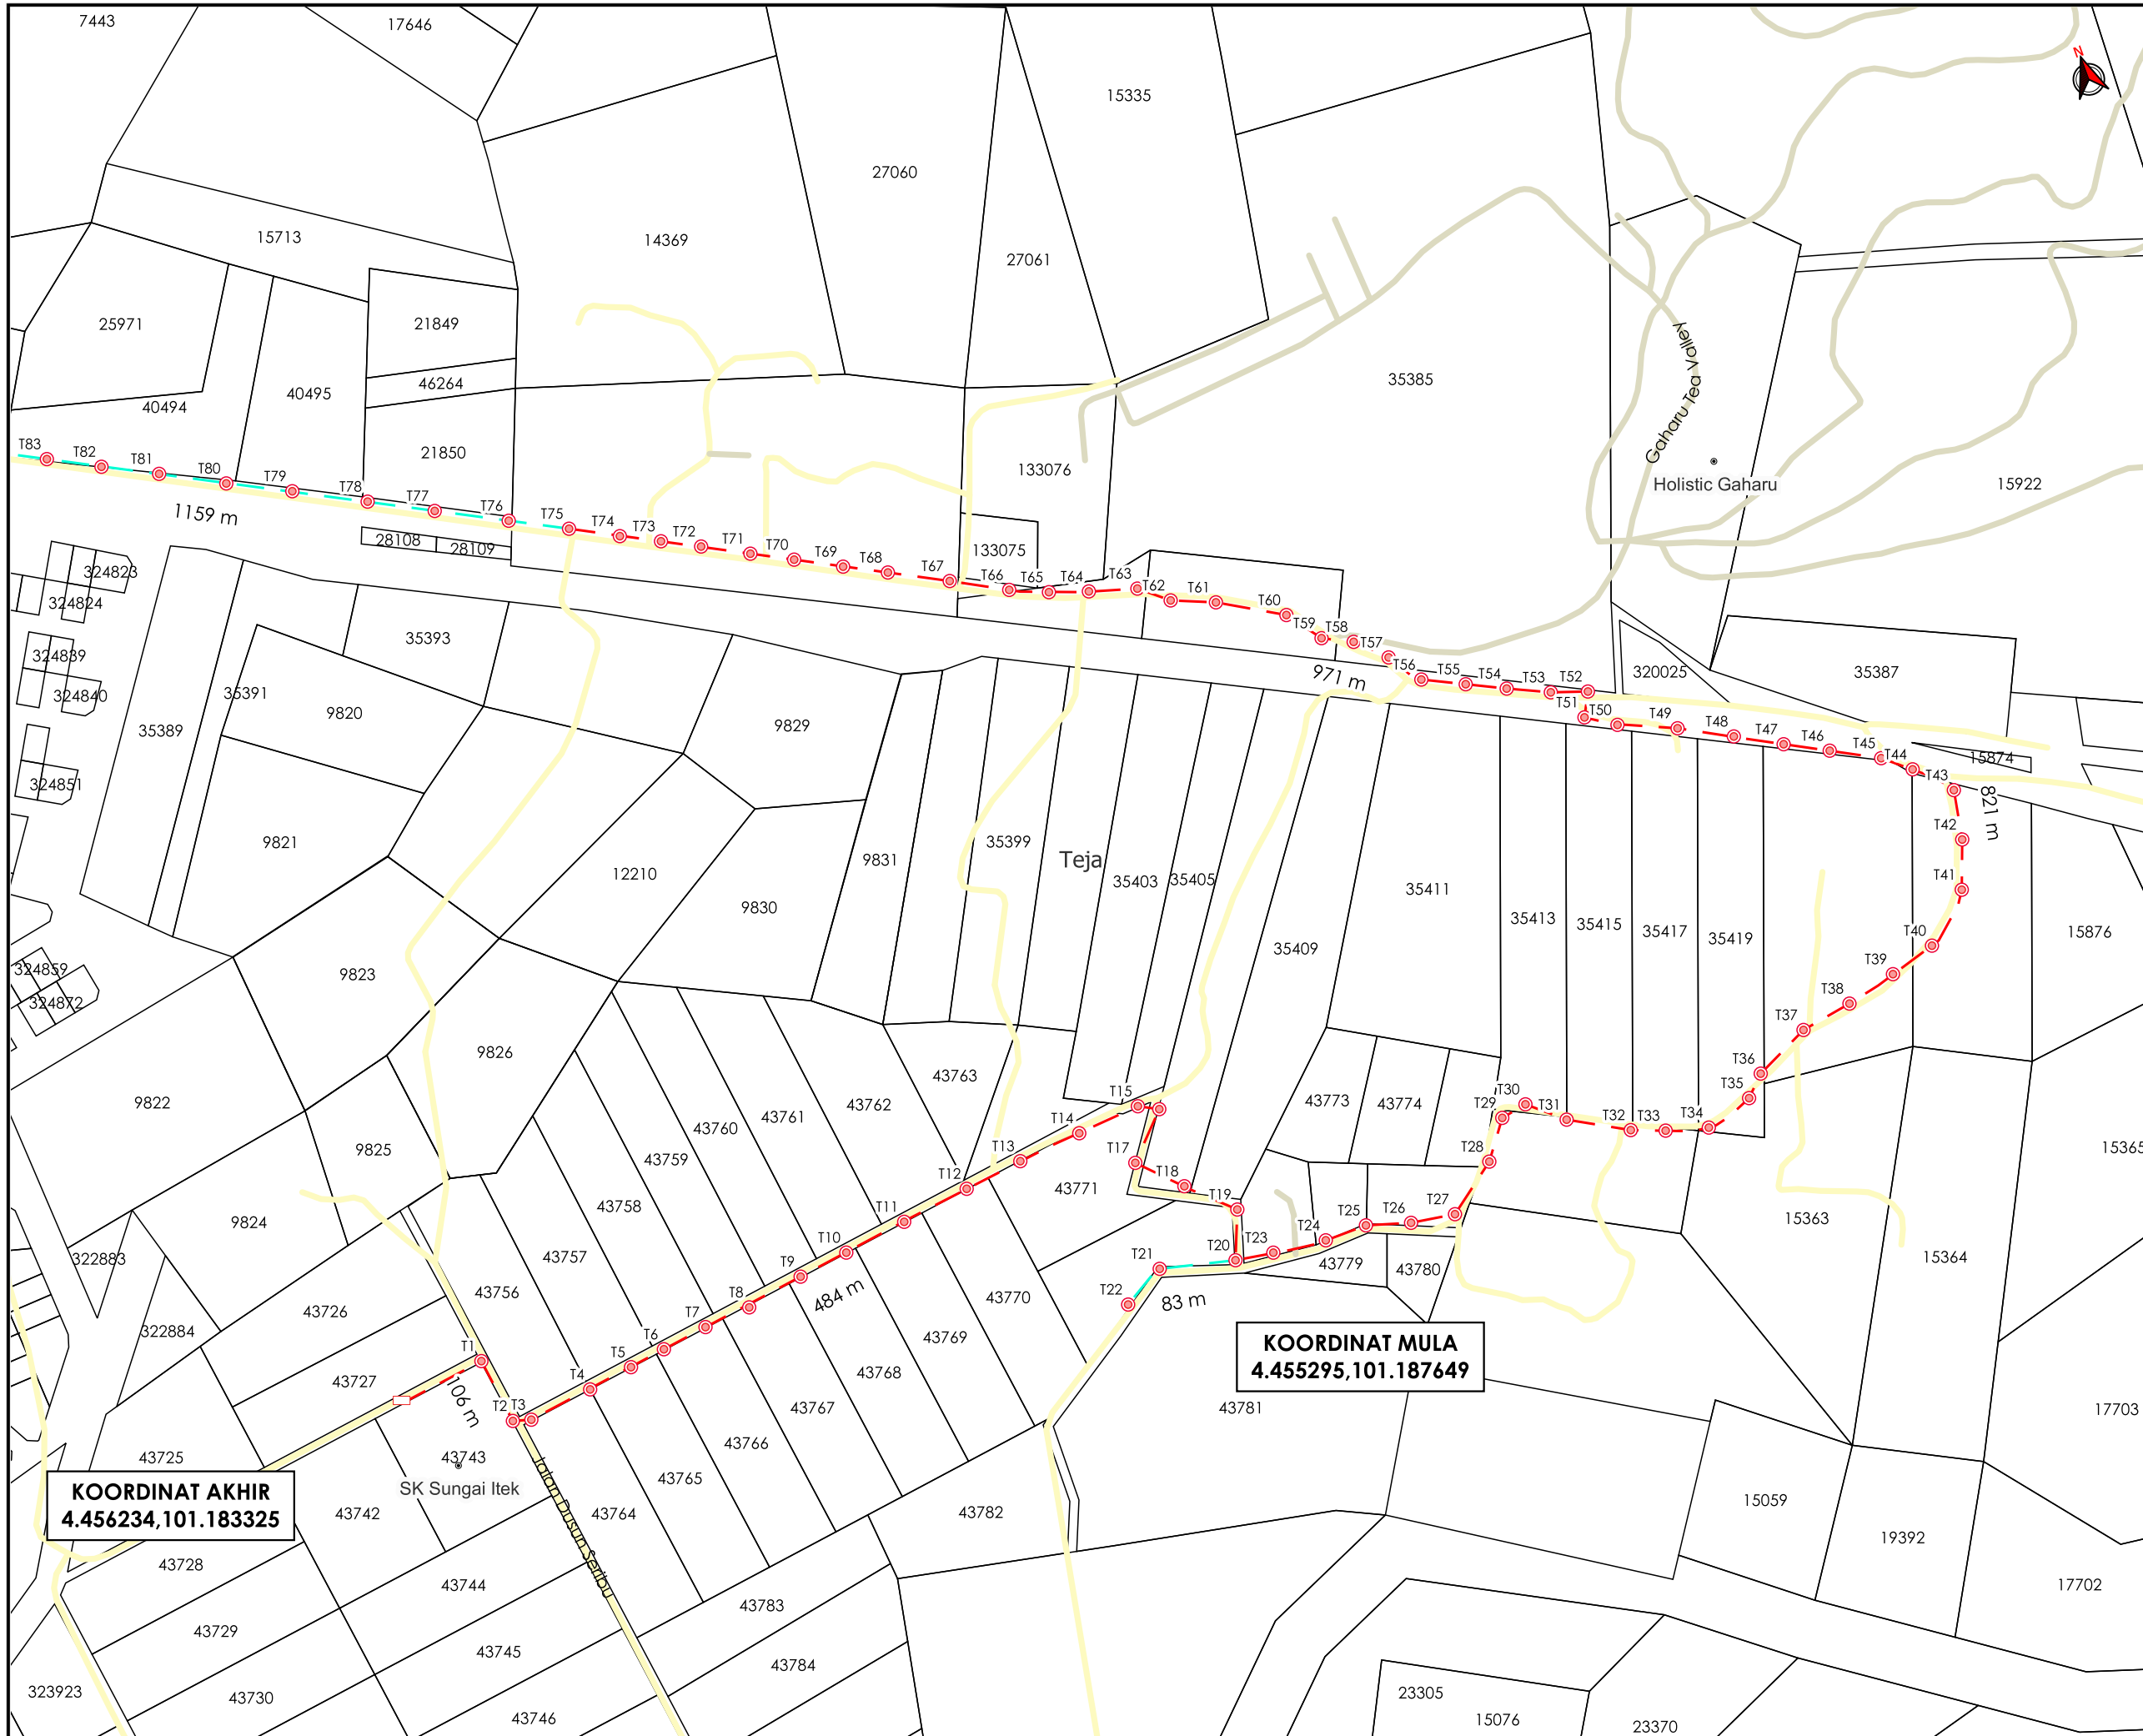

TAJUK PERMOHONAN
 PROJEK PENYEDIAAN POINT OF PRESENCE (POP) FASA 2 HAB INFRASTRUKTUR GENTIAN OPTIK BERHAMPIRAN DENGAN SEKOLAH, PREMIS KERAJAAN DAN KOMUNITI SEKITARNYA OLEH KEMENTERIAN KOMUNIKASI (ZON UTARA - PERAK & KEDAH). SERAHAN DOKUMEN LENGKAP BAGI PERMOHONAN KELULUSAN IZIN LALU (ABA9011 - SEKOLAH KEBANGSAAN SUNGAI ITEK)

PETUNJUK

- JALAN PBT
- JALAN PERSENDIRIAN
- HORIZONTAL DIRECTIONAL DRILLING
- KABEL FIBRE OPTIK
- KABINET CADANGAN
- TIANG CADANGAN

PIHAK BERKUASA MELULUS




MAJLIS DAERAH KAMPAR

PENYEDIA UTILITI



JENIS PELAN	PELAN IZIN LALU
PELUKIS PELAN	NURUL ASHIKEEN
TARIKH DIKELUARKAN	2024-12-25
MUKA SURAT	1/2
NO FAIL RUJUKAN	PINDAAN
KUDR/KACP/A/01/25/0038	00

*PENGUKURAN BERDASARKAN JARAK SATELIT

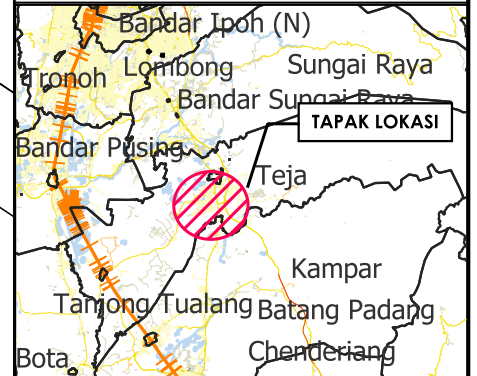

TAJUK PERMOHONAN
 PROJEK PENYEDIAAN POINT OF PRESENCE (POP) FASA 2 HAB INFRASTRUKTUR GENTIAN OPTIK BERHAMPIRAN DENGAN SEKOLAH, PREMIS KERAJAAN DAN KOMUNITI SEKITARNYA OLEH KEMENTERIAN KOMUNIKASI (ZON UTARA - PERAK & KEDAH). SERAHAN DOKUMEN LENGKAP BAGI PERMOHONAN KELULUSAN IZIN LALU (ABA9011 - SEKOLAH KEBANGSAAN SUNGAI ITEK)

PETUNJUK

- JALAN JKR
- JALAN PBT
- JALAN PERSENDIRIAN
- JALAN PEJABAT DAERAH
- HORIZONTAL DIRECTIONAL DRILLING
- KABEL FIBRE OPTIK
- KABINET CADANGAN
- TIANG CADANGAN

PIHAK BERKUASA MELULUS

	MAJLIS DAERAH KAMPAR


PENYEDIA UTILITI



JENIS PELAN	PELAN IZIN LALU
PELUKIS PELAN	NURUL ASHIKEEN
TARIKH DIKELUARKAN	2024-12-25
MUKA SURAT	2/2
NO FAIL RUJUKAN	PINDAAN
KUDR/KACP/A/01/25/0038	00

KOORDINAT AKHIR
 4.464925,101.180775

KOORDINAT AKHIR
 4.460986,101.173661

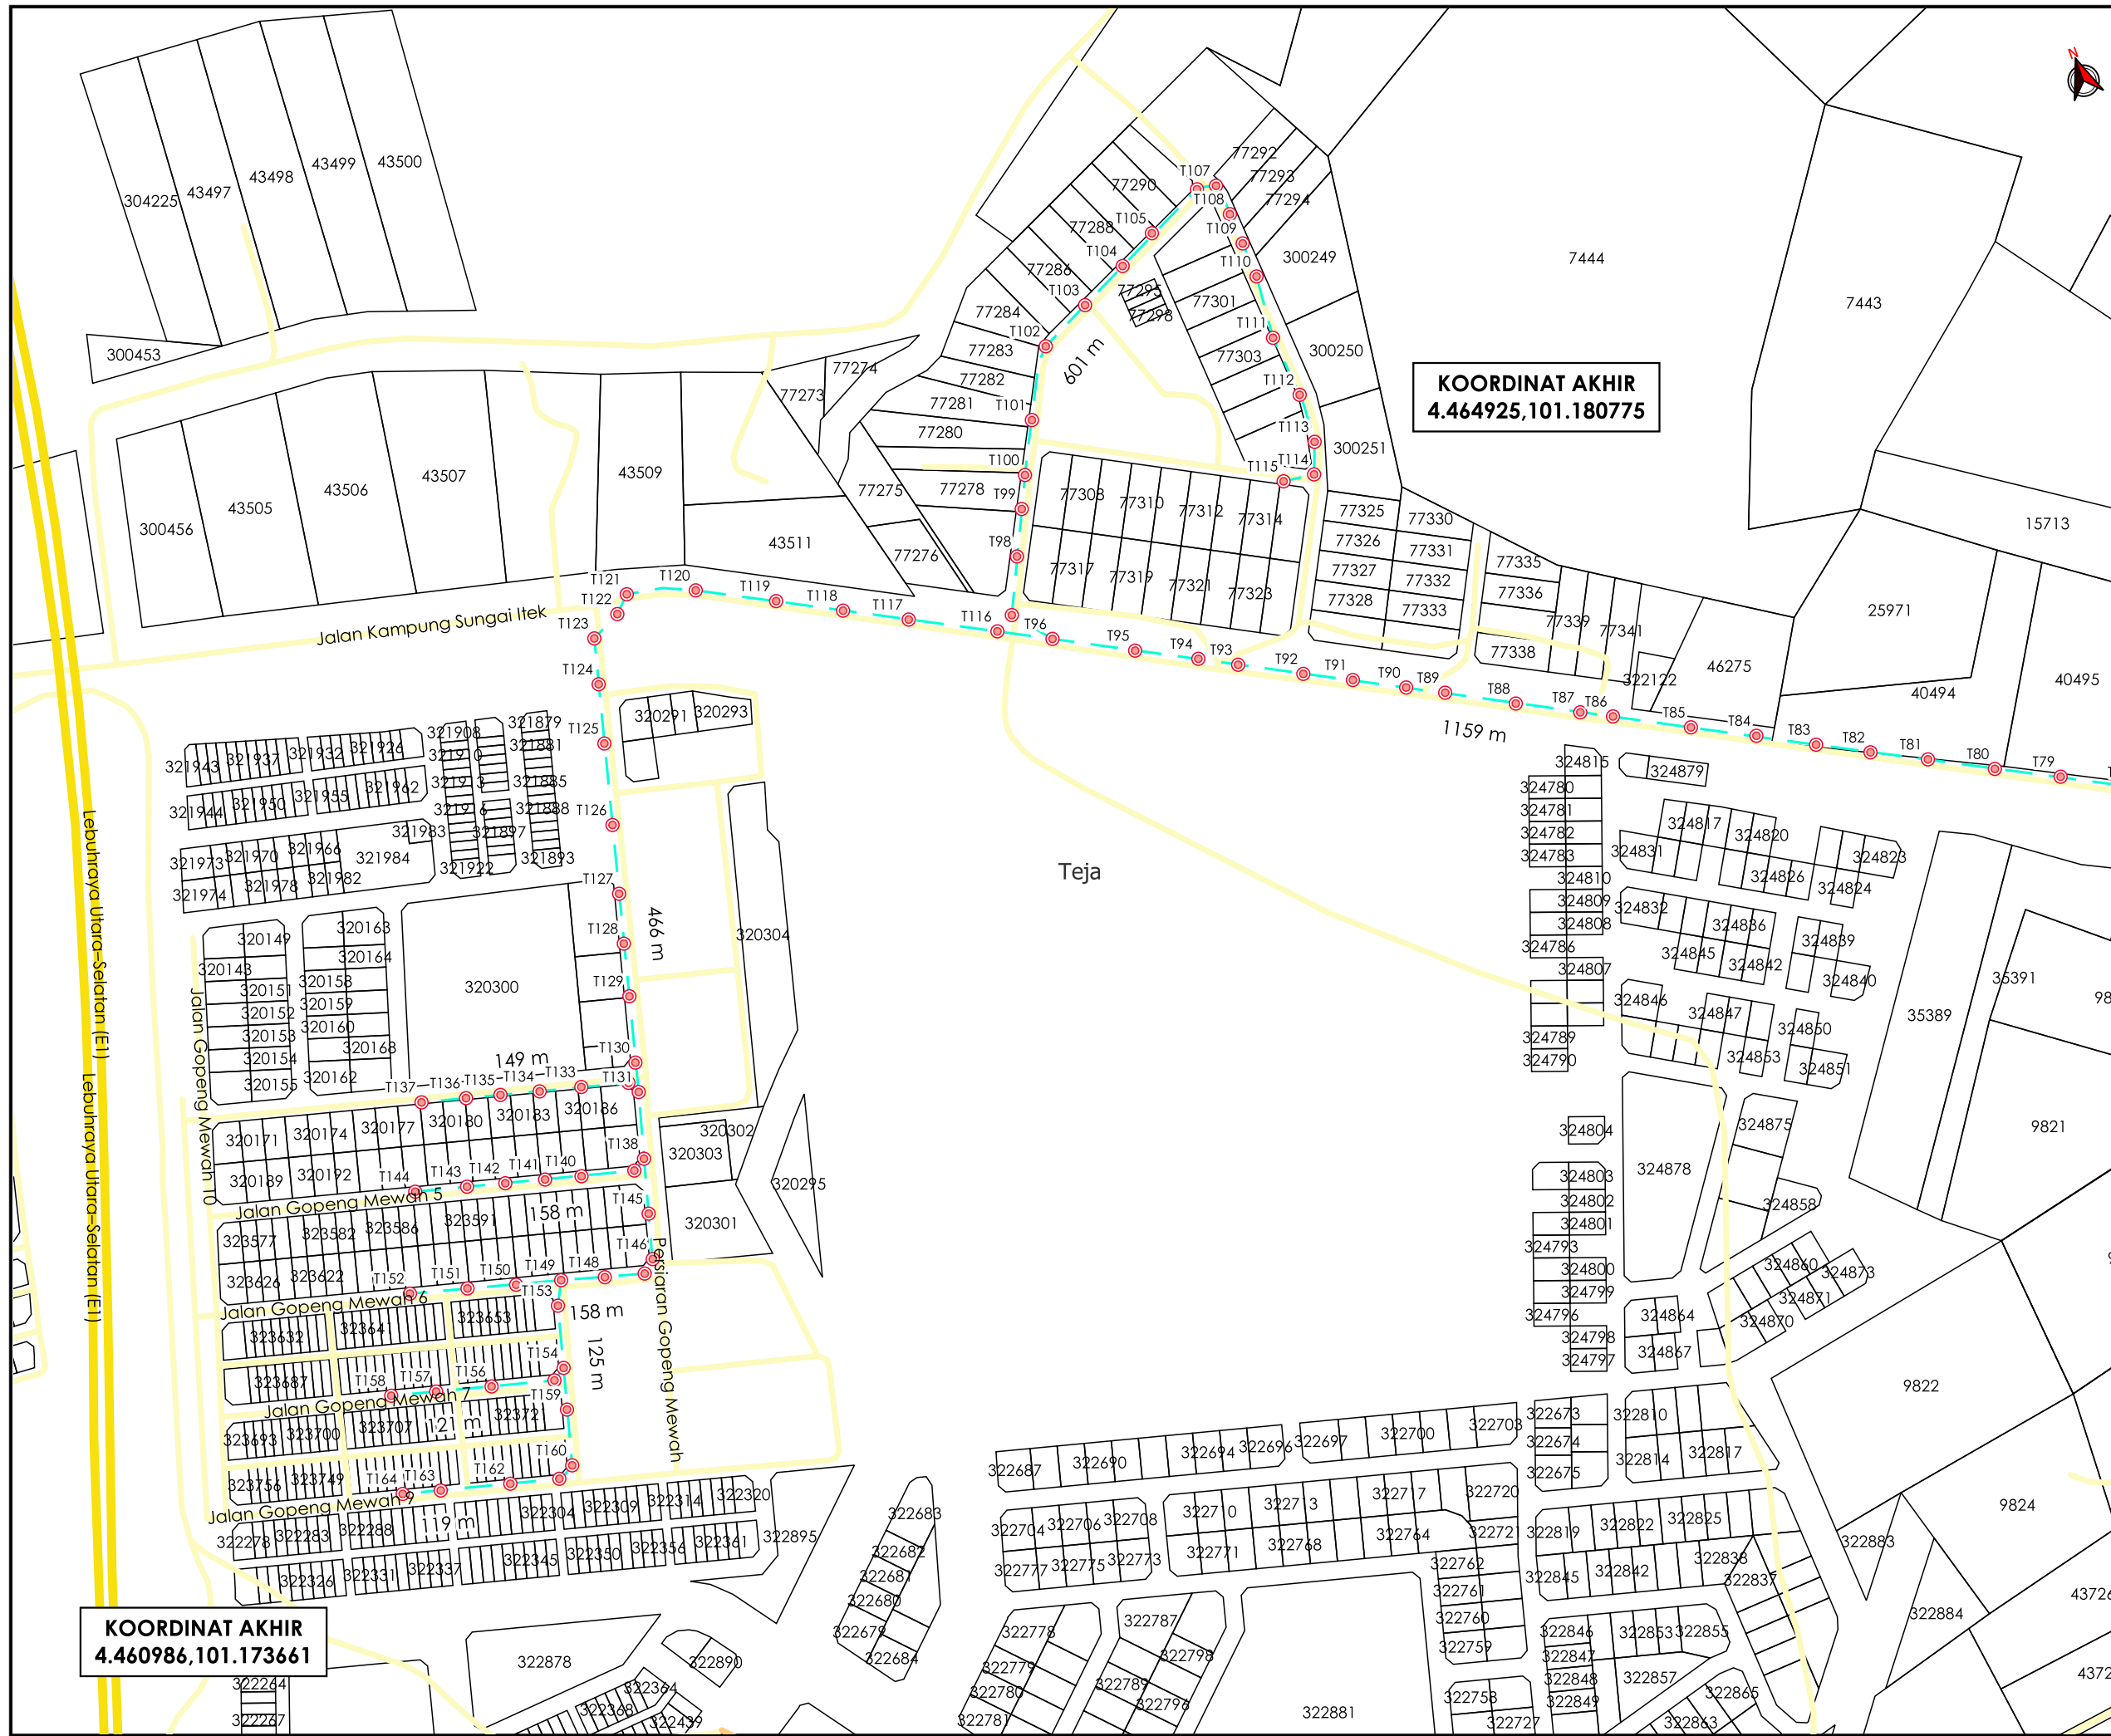

*PENGUKURAN BERDASARKAN JARAK SATELIT