

**KORIDOR
UTILITI**
DARUL RIDZUAN





**TENAGA
NASIONAL**

**PERMOHONAN KEBENARAN MERANCANG DAN PELAN
BANGUNAN SECARA SERENTAK BAGI CADANGAN MEMBINA
SKIM PERNIAGAAN YANG MENDUNGHI : A) JENIS A
(22'X80') : 1 UNIT KEDAI PEJABAT 3 TINGKAT DI ATAS PLOT 1 & 14
UNIT KEDAI PEJABAT 2 TINGKAT DI ATAS PLOT 2 -PLOT 15. B)
JENIS B (22'X70') : 1 UNIT KEDAI PEJABAT 3 TINGKAT DI ATAS PLOT
28 & 12 UNIT KEDAI PEJABAT 2 TINGKAT DI ATAS PLOT 16 - PLOT 27.
DI ATAS LOT 320169 (PN 427395), BANDAR KAMPAR, DAERAH
KAMPAR, PERAK DARUL RIDZUAN UNTUK TETUAN DASAR AFDAL
(PK) SDN. BHD.**

PELAN IZIN LALU

**NO FAIL RUJUKAN
KUDR/TNBB/B/08/24/0029**

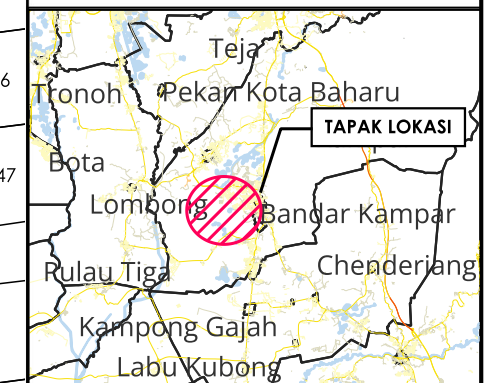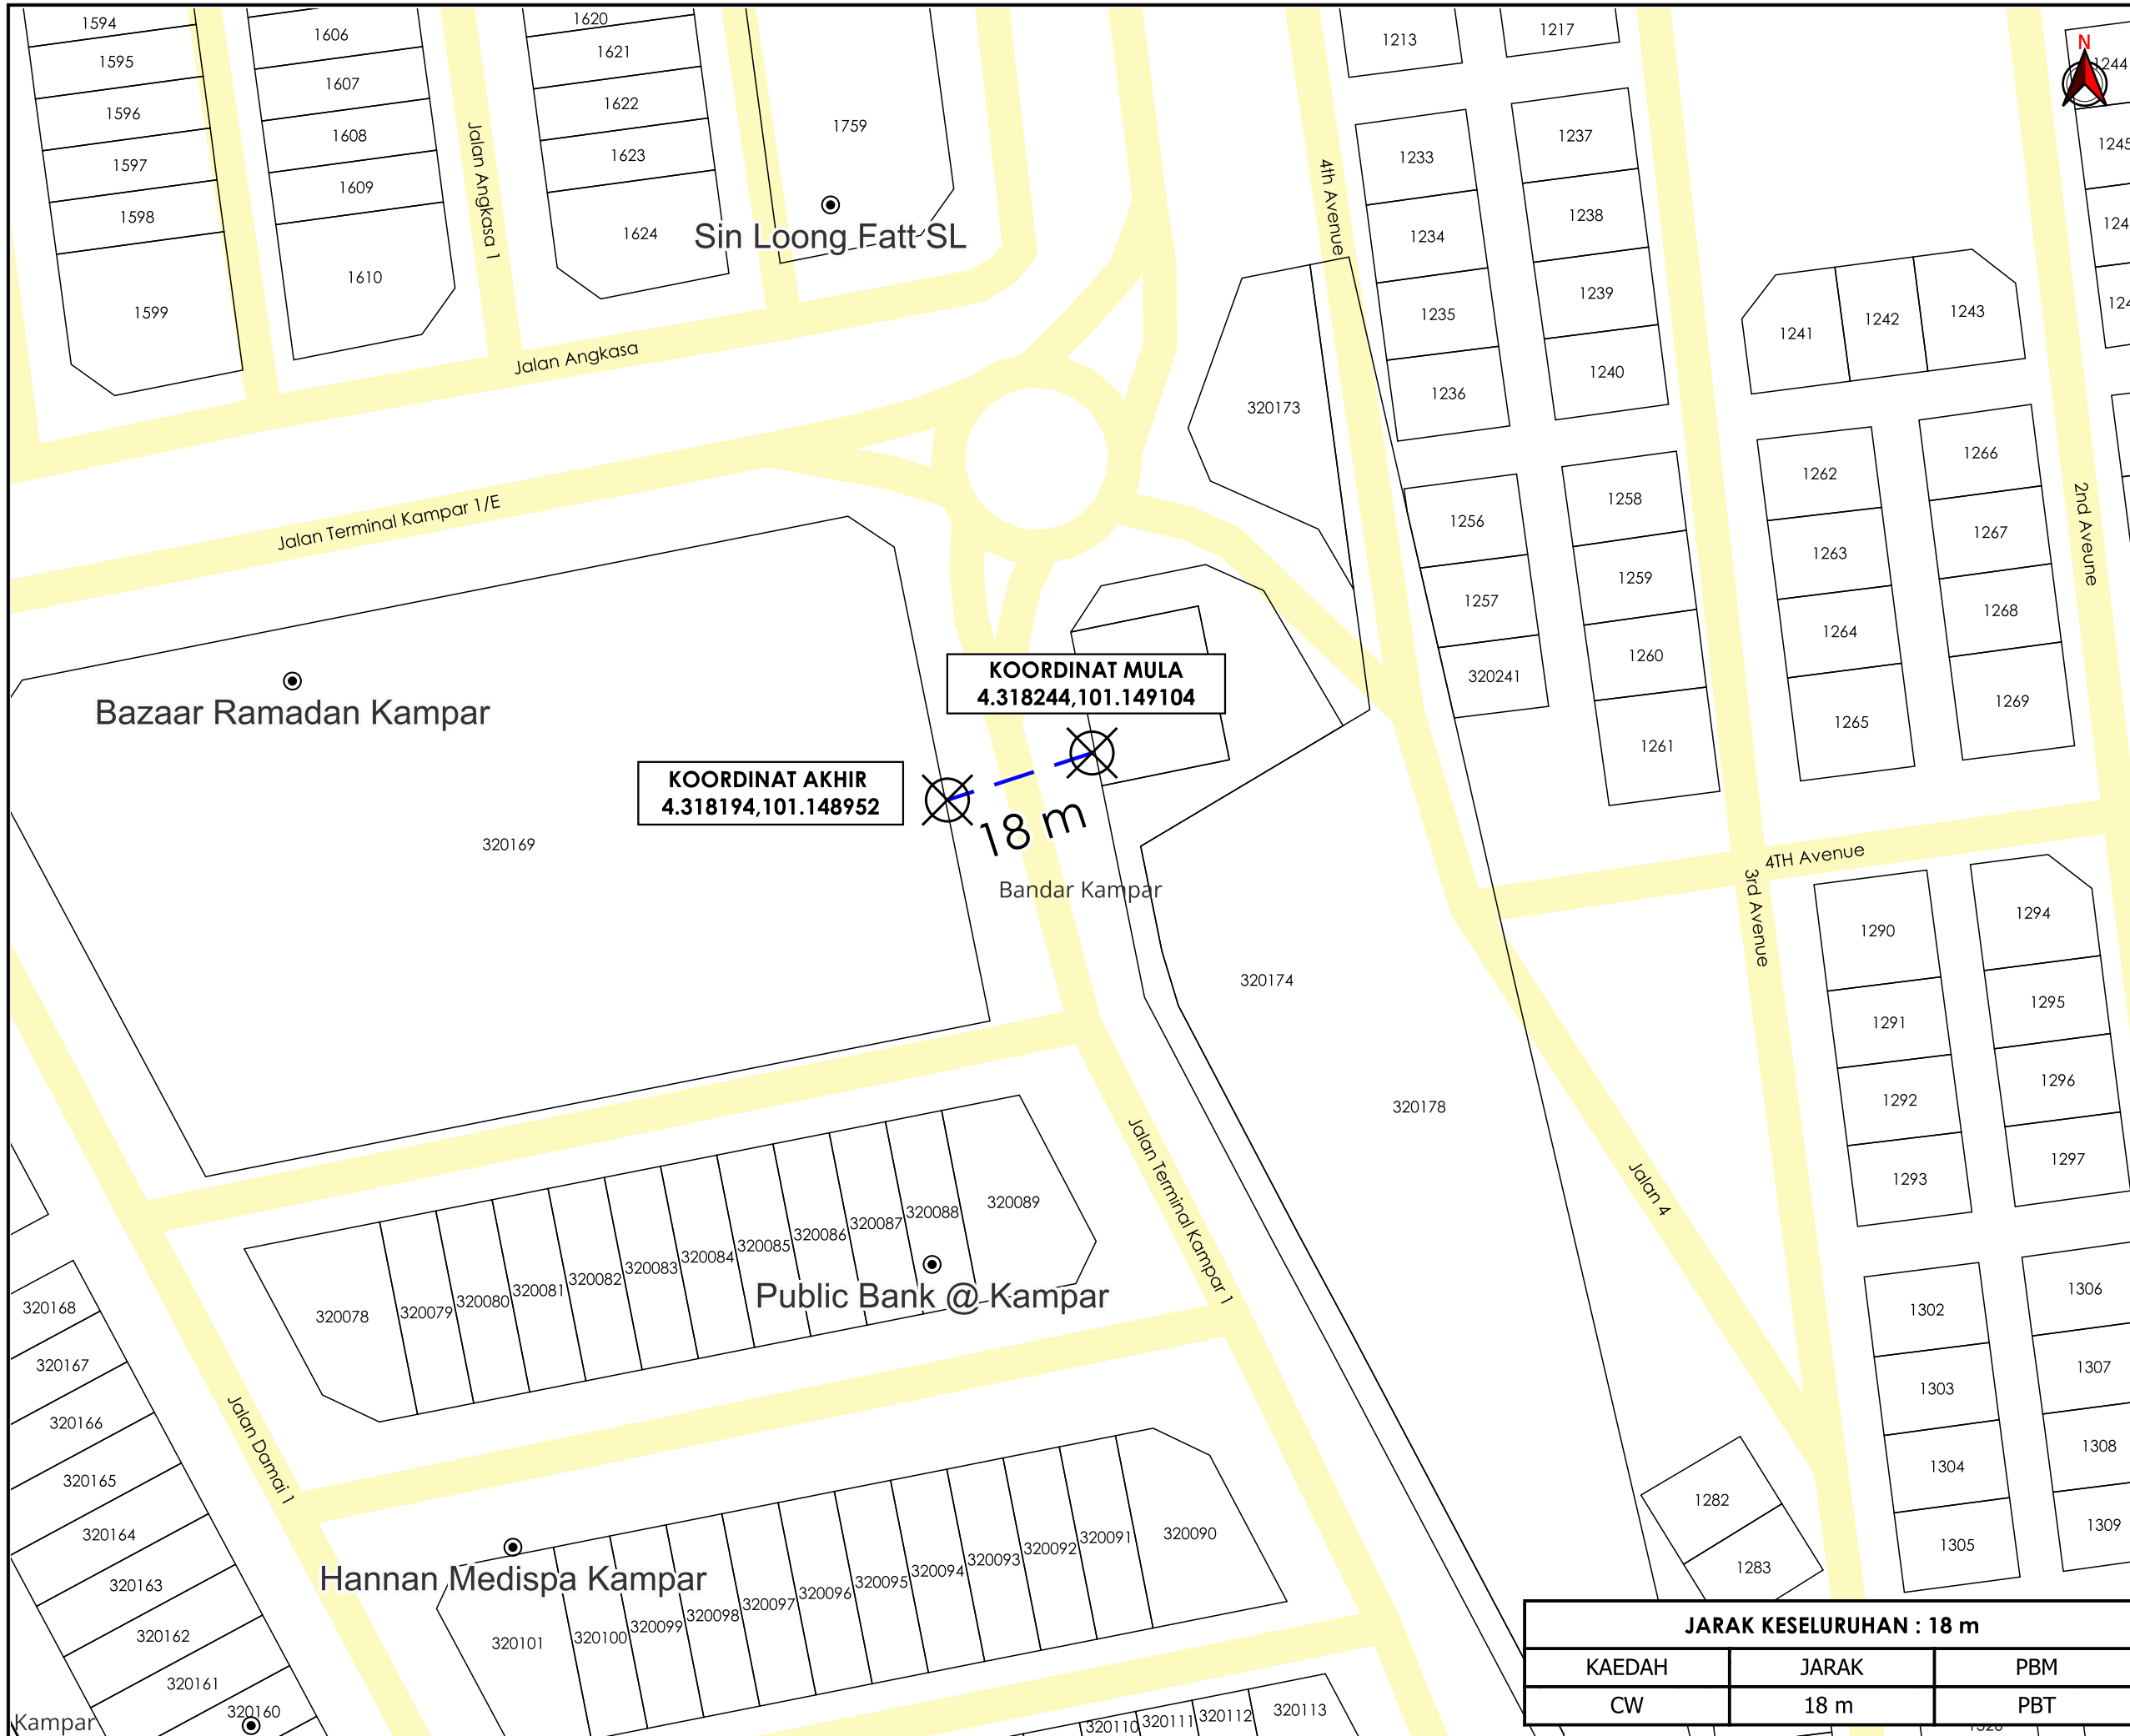

TAJUK PERMOHONAN
 PERMOHONAN KEBENARAN MERANCANG DAN PELAN BANGUNAN SECARA SERENTAK BAGI CADANGAN MEMBINA SKIM PERNIAGAAN YANG MENGANDUNGI : A) JENIS A (22'X80') : 1 UNIT KEDAI PEJABAT 3 TINGKAT DI ATAS PLOT 1 & 14 UNIT KEDAI PEJABAT 2 TINGKAT DI ATAS PLOT 2 - PLOT 15. B) JENIS B (22'X70') : 1 UNIT KEDAI PEJABAT 3 TINGKAT DI ATAS PLOT 28 & 12 UNIT KEDAI PEJABAT 2 TINGKAT DI ATAS PLOT 16 - PLOT 27. DI ATAS LOT 320169 (PN427395), BANDAR KAMPAR, DAERAH KAMPAR, PERAK DARUL RIDZUAN UNTUK TETUAN DASAR AFDAL (PK) SDN. BHD.

PETUNJUK

- JALAN PBT
- CARRIAGE WAY
- TITIK MULA AKHIR

PIHAK BERKUASA MELULUS

	MAJLIS DAERAH KAMPAR

PENYEDIA UTILITI

TENAGA NASIONAL

JENIS PELAN	PELAN IZIN LALU
PELUKIS PELAN	NOR ALIA
TARIKH DIKELUARKAN	2024-08-09
MUKA SURAT	1/1
NO FAIL RUJUKAN	PINDAAN
KUDR/TNBB/B/08/24/0029	0

JARAK KESELURUHAN : 18 m

KAEDAH	JARAK	PBM
CW	18 m	PBT

*PENGUKURAN BERDASARKAN JARAK SATELIT