

**KORIDOR
UTILITI**
DARUL RIDZUAN




**TENAGA
NASIONAL**

**PERMOHONAN KEBENARAN MERANCANG DAN PELAN
BANGUNAN SECARA SERENTAK BAGI CADANGAN
MEMBINA SKIM PERNIAGAAN YANG MENGANDUNGI : A)
JENIS A (22'X80') : 1 UNIT KEDAI PEJABAT 3 TINGKAT DI ATAS
PLOT 1 & 14 UNIT KEDAI PEJABAT 2 TINGKAT DI ATAS PLOT 2 -
PLOT 15. B) JENIS B (22'X70') : 1 UNIT KEDAI PEJABAT 3
TINGKAT DI ATAS PLOT 28 & 12 UNIT KEDAI PEJABAT 2
TINGKAT DI ATAS PLOT 16 PLOT 27. DI ATAS LOT 320169 (PN
427395), BANDAR KAMPAR, DAERAH KAMPAR, PERAK DARUL
RIDZUAN UNTUK TETUAN DASAR AFDAL (PK) SDN. BHD.**

PELAN IZIN LALU

**NO FAIL RUJUKAN
KUDR/TNBB/B/08/24/0029**

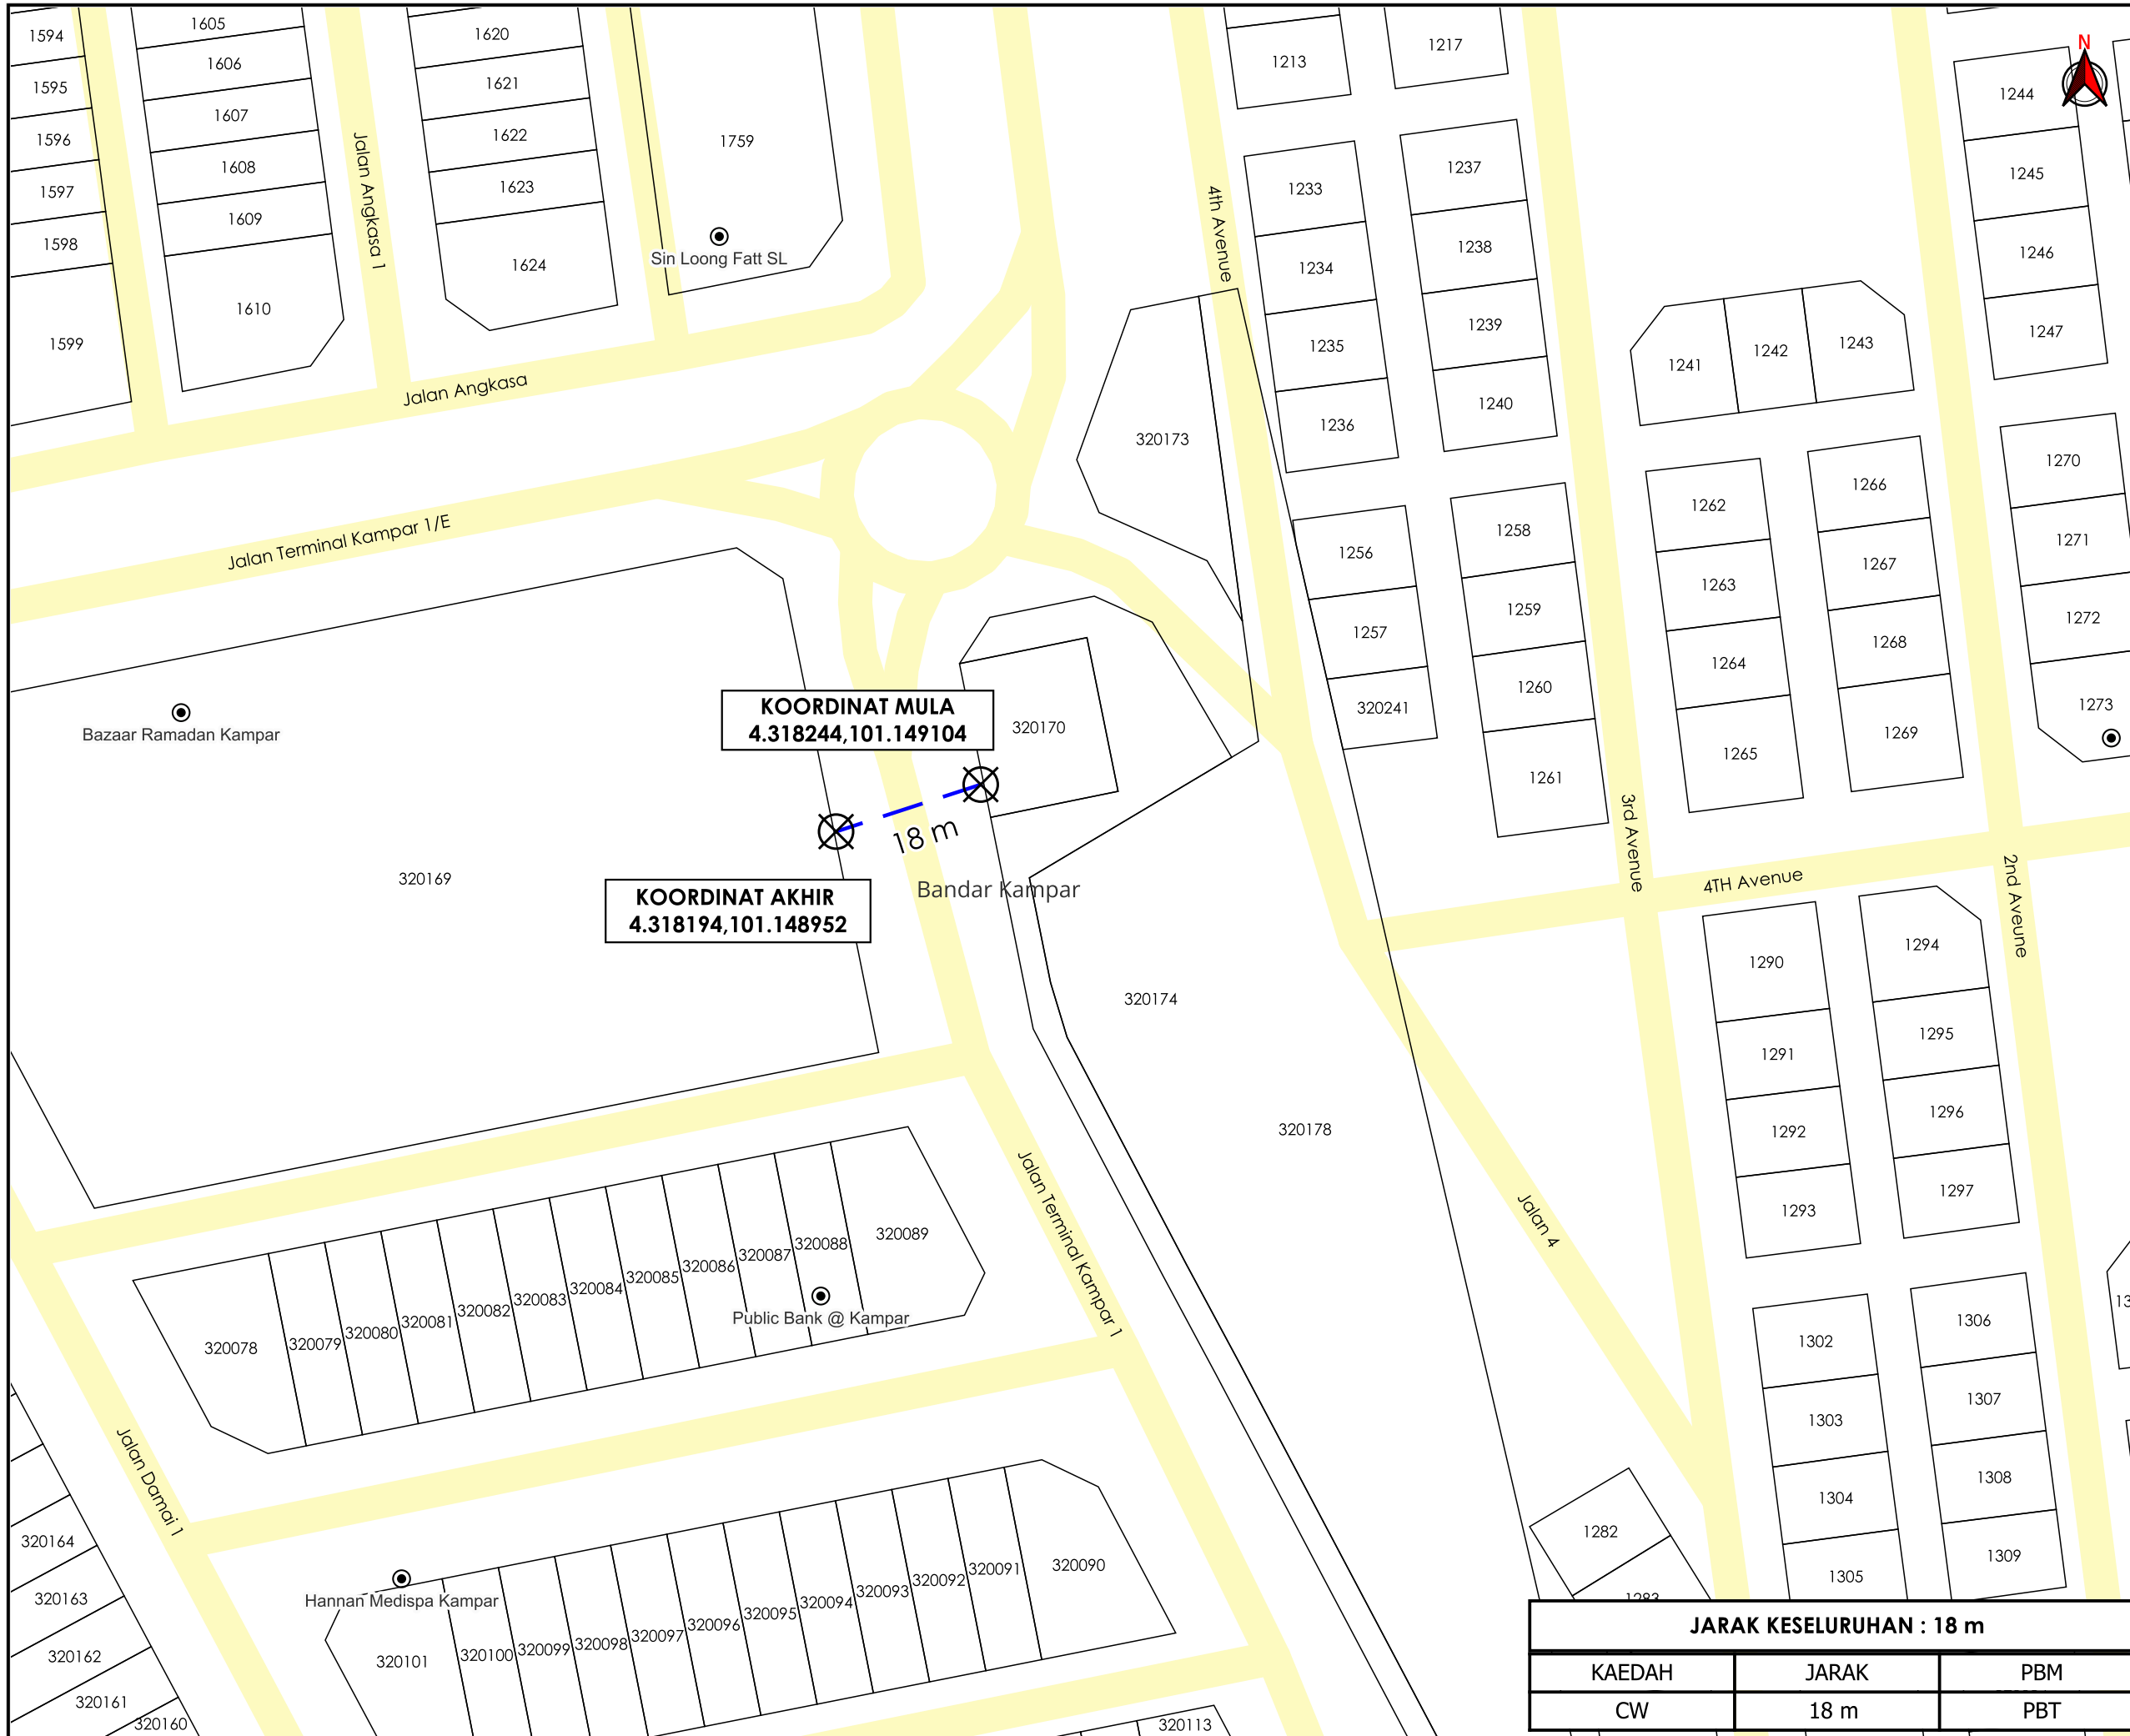


KOORDINAT MULA
4.318244,101.149104

KOORDINAT AKHIR
4.318194,101.148952

18 m

JARAK KESELURUHAN : 18 m		
KAEDAH	JARAK	PBM
CW	18 m	PBT

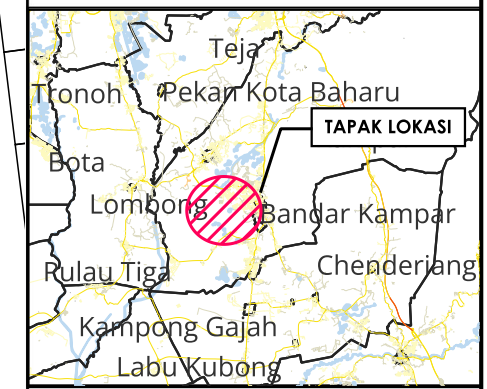

TAJUK PERMOHONAN
PERMOHONAN KEBENARAN MERANCANG DAN PELAN BANGUNAN SECARA SERENTAK BAGI CADANGAN MEMBINA SKIM PERNIAGAAN YANG MENGANDUNGI : A) JENIS A (22'X80') : 1 UNIT KEDAI PEJABAT 3 TINGKAT DI ATAS PLOT 1 & 14 UNIT KEDAI PEJABAT 2 TINGKAT DI ATAS PLOT 2 - PLOT 15. B) JENIS B (22'X70') : 1 UNIT KEDAI PEJABAT 3 TINGKAT DI ATAS PLOT 28 & 12 UNIT KEDAI PEJABAT 2 TINGKAT DI ATAS PLOT 16 - PLOT 27. DI ATAS LOT 320169 (PN 427395), BANDAR KAMPAR, DAERAH KAMPAR, PERAK DARUL RIDZUAN UNTUK TETUAN DASAR AFDAL (PK) SDN. BHD.

PETUNJUK

- JALAN PBT
- CARRIAGE WAY
- TITIK MULA AKHIR

PIHAK BERKUASA MELULUS

	MAJLIS DAERAH KAMPAR
--	-----------------------------



JENIS PELAN	PELAN IZIN LALU
PELUKIS PELAN	NOR ALIA
TARIKH DIKELUARKAN	2024-08-22
MUKA SURAT	1/1
NO FAIL RUJUKAN	PINDAAN
KUDR/TNBB/B/08/24/0029	0

*PENGUKURAN BERDASARKAN JARAK SATELIT