

**KORIDOR
UTILITI**
DARUL RIDZUAN



**PROJEK PENYEDIAAN POINT OF PRESENCE (POP) FASA 2 HAB
INFRASTUKTUR GENTIAN OPTIK BERHAMPIRAN DENGAN
SEKOLAH, PREMIS KERAJAAN DAN KOMUNITI SEKITARNYA
OLEH KEMENTERIAN KOMUNIKASI (ZON UTARA – PERAK &
KEDAH) SERAHAN DOKUMEN LENGKAP BAGI PERMOHONAN
KELULUSAN IZIN LALU ABD4118 - SEKOLAH JENIS
KEBANGSAAN (TAMIL) LADANG ELPHIL**

PELAN IZIN LALU

**NO FAIL RUJUKAN
KUDR/KACP/A/02/25/0187**




TAJUK PERMOHONAN
 PROJEK PENYEDIAAN POINT OF PRESENCE (POP) FASA 2 HAB INFRASTRUKTUR GENTIAN OPTIK BERHAMPIRAN DENGAN SEKOLAH, PREMIS KERAJAAN DAN KOMUNITI SEKITARNYA OLEH KEMENTERIAN KOMUNIKASI (ZON UTARA - PERAK & KEDAH) SERAHAN DOKUMEN LENGKAP BAGI PERMOHONAN KELULUSAN IZIN LALU ABD4118 - SEKOLAH JENIS KEBANGSAAN (TAMIL) LADANG ELPHIL

- PETUNJUK**
- JALAN JKR
 - JALAN PERSENDIRIAN
 - KABEL FIBRE OPTIK
 - JALAN TIDAK TERLIBAT
 - TIANG CADANGAN

PIHAK BERKUASA MELULUS
JABATAN KERJA RAYA KUALA KANGSAR

PENYEDIA UTILITI

JENIS PELAN	PELAN IZIN LALU
PELUKIS PELAN	NOR ALIA
TARIKH DIKELUARKAN	2025-02-27
MUKA SURAT	1/1
NO FAIL RUJUKAN KUDR/KACP/A/02/25/0187	PINDAAN 00

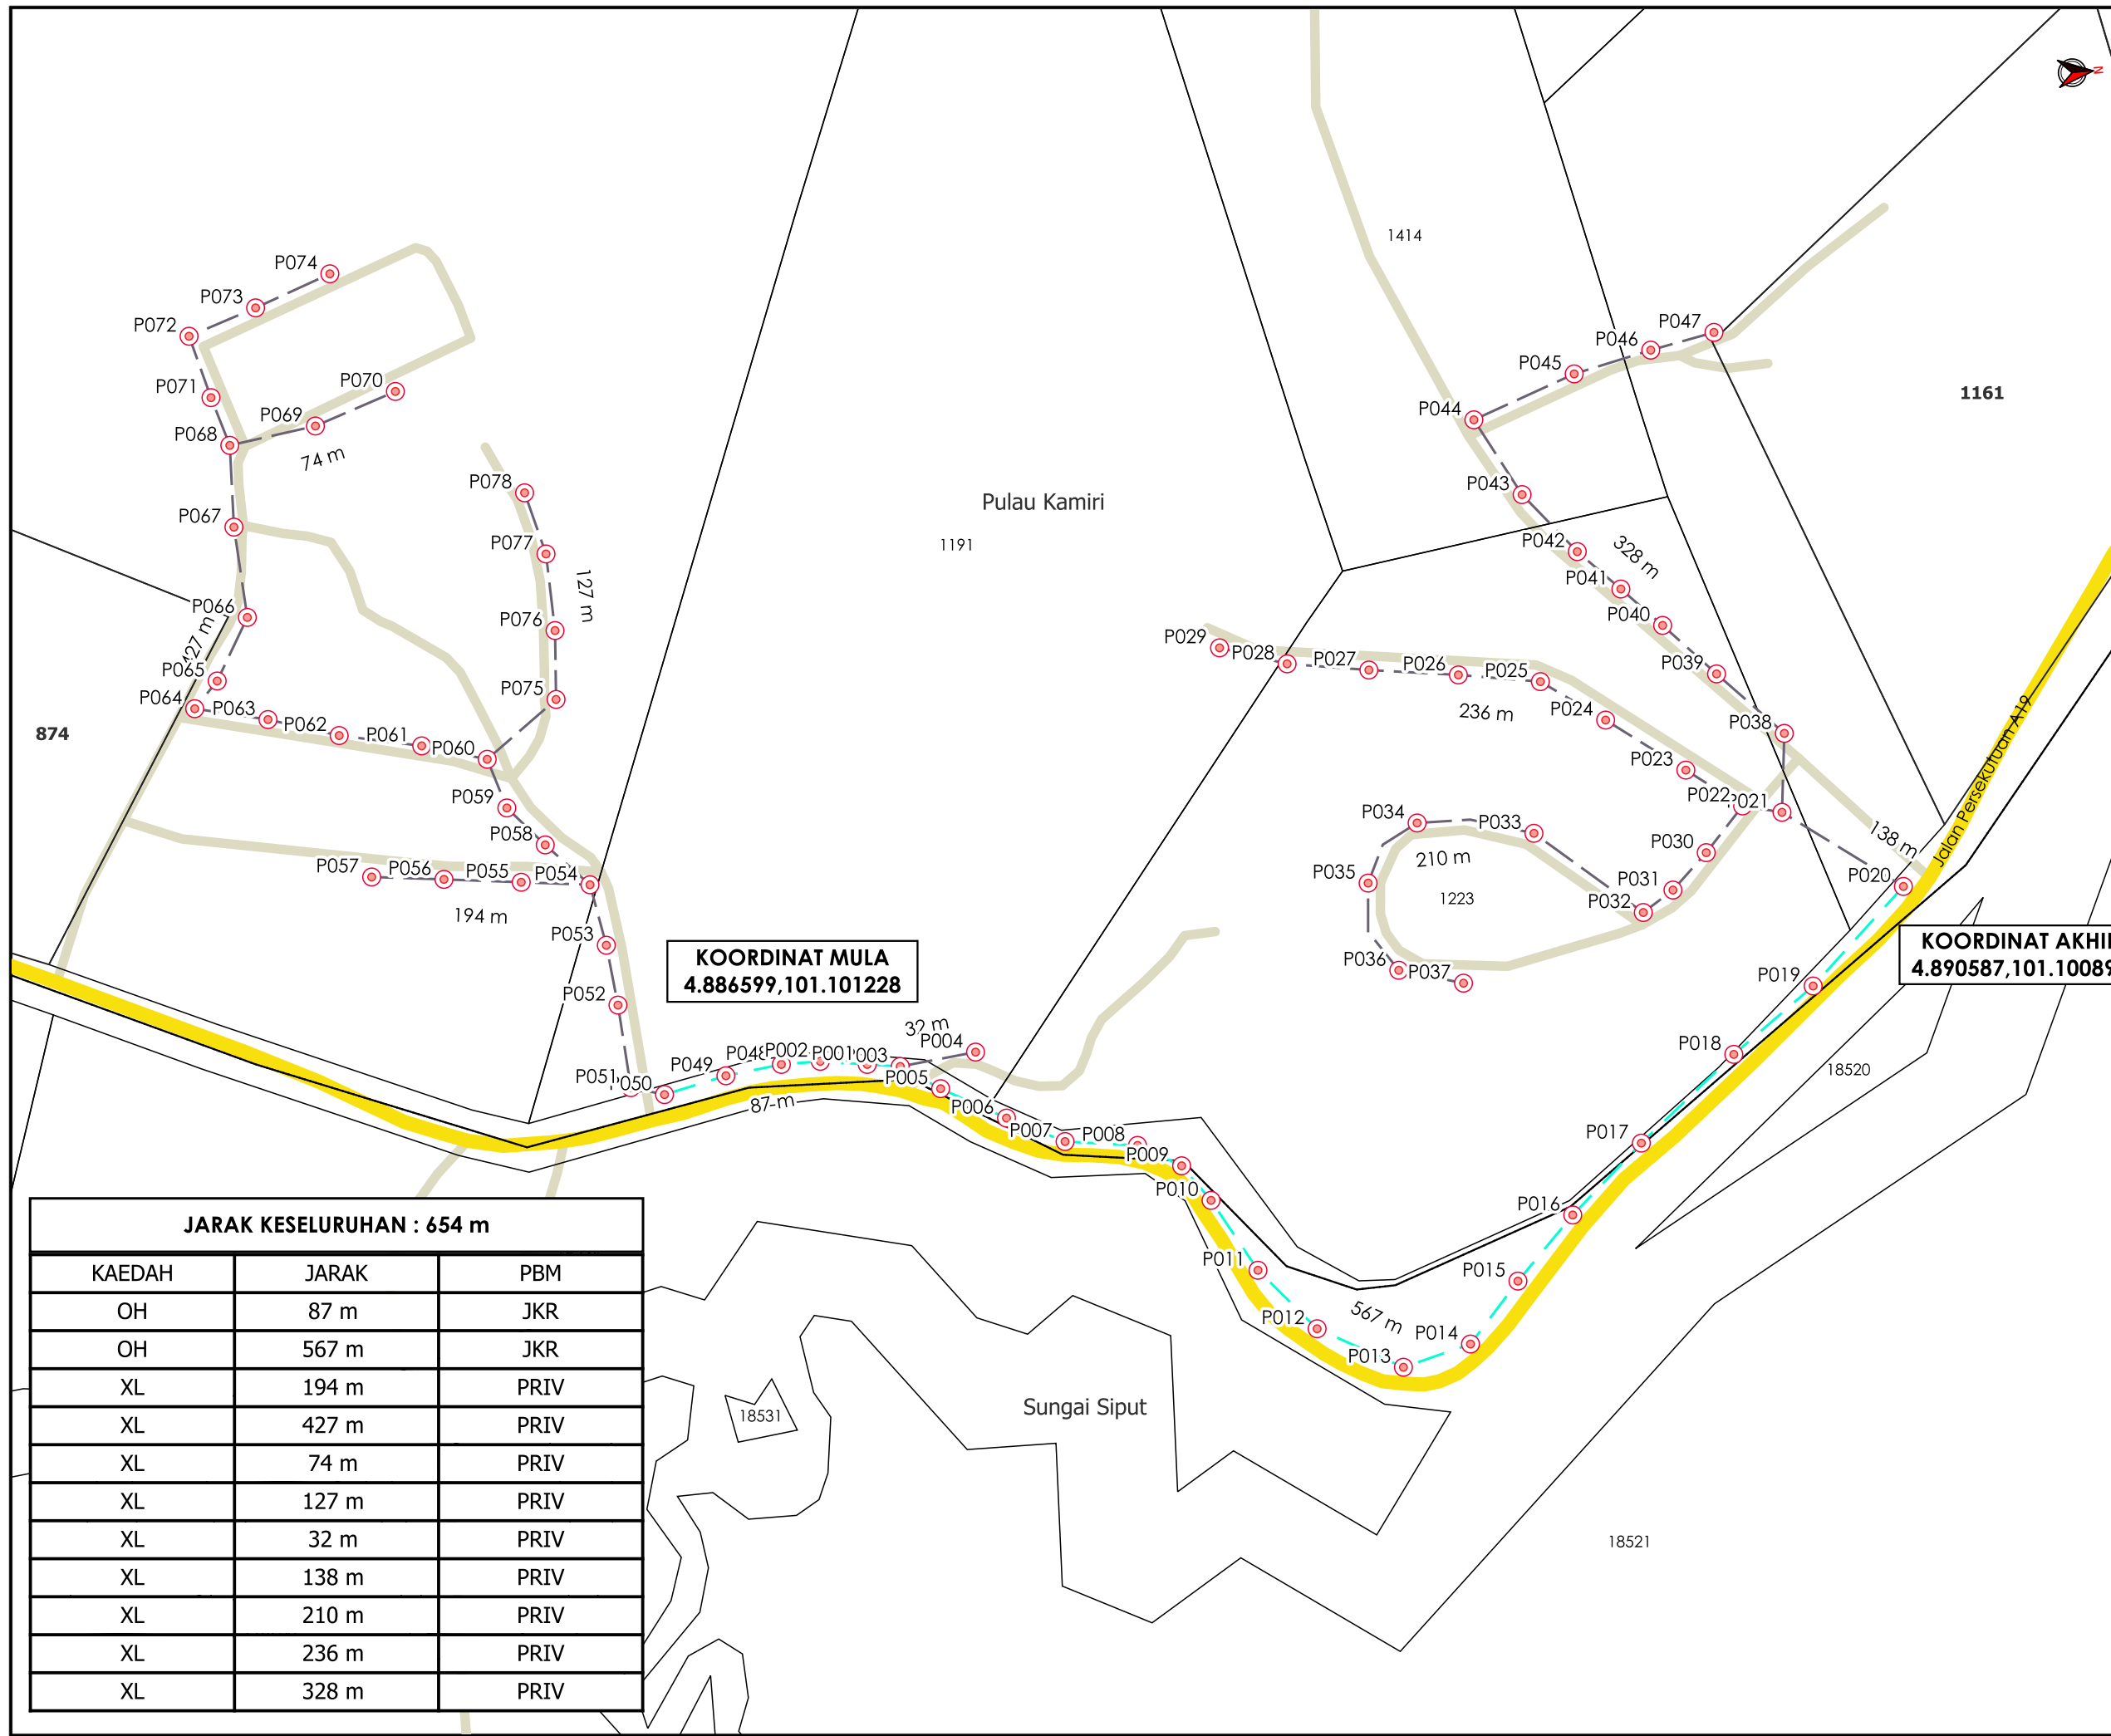

KOORDINAT MULA
 4.886599,101.101228

KOORDINAT AKHIR
 4.890587,101.100897

JARAK KESELURUHAN : 654 m

KAEDAH	JARAK	PBM
OH	87 m	JKR
OH	567 m	JKR
XL	194 m	PRIV
XL	427 m	PRIV
XL	74 m	PRIV
XL	127 m	PRIV
XL	32 m	PRIV
XL	138 m	PRIV
XL	210 m	PRIV
XL	236 m	PRIV
XL	328 m	PRIV

*PENGUKURAN BERDASARKAN JARAK SATELIT