


**KORIDOR
UTILITI**
DARUL RIDZUAN



**PROJEK PENYEDIAAN POINT OF PRESENCE (POP) FASA 2 HAB
INFRASTUKTUR GENTIAN OPTIK BERHAMPIRAN DENGAN
SEKOLAH, PREMIS KERAJAAN DAN KOMUNITI SEKITARNYA
OLEH KEMENTERIAN KOMUNIKASI (ZON UTARA – PERAK &
KEDAH) SERAHAN DOKUMEN LENGKAP BAGI PERMOHONAN
KELULUSAN IZIN LALU (ABD1093 – SEKOLAH JENIS
KEBANGSAAN (TAMIL), BERUAS**

PELAN IZIN LALU

**NO FAIL RUJUKAN
KUDR/KACP/A/11/24/0150**

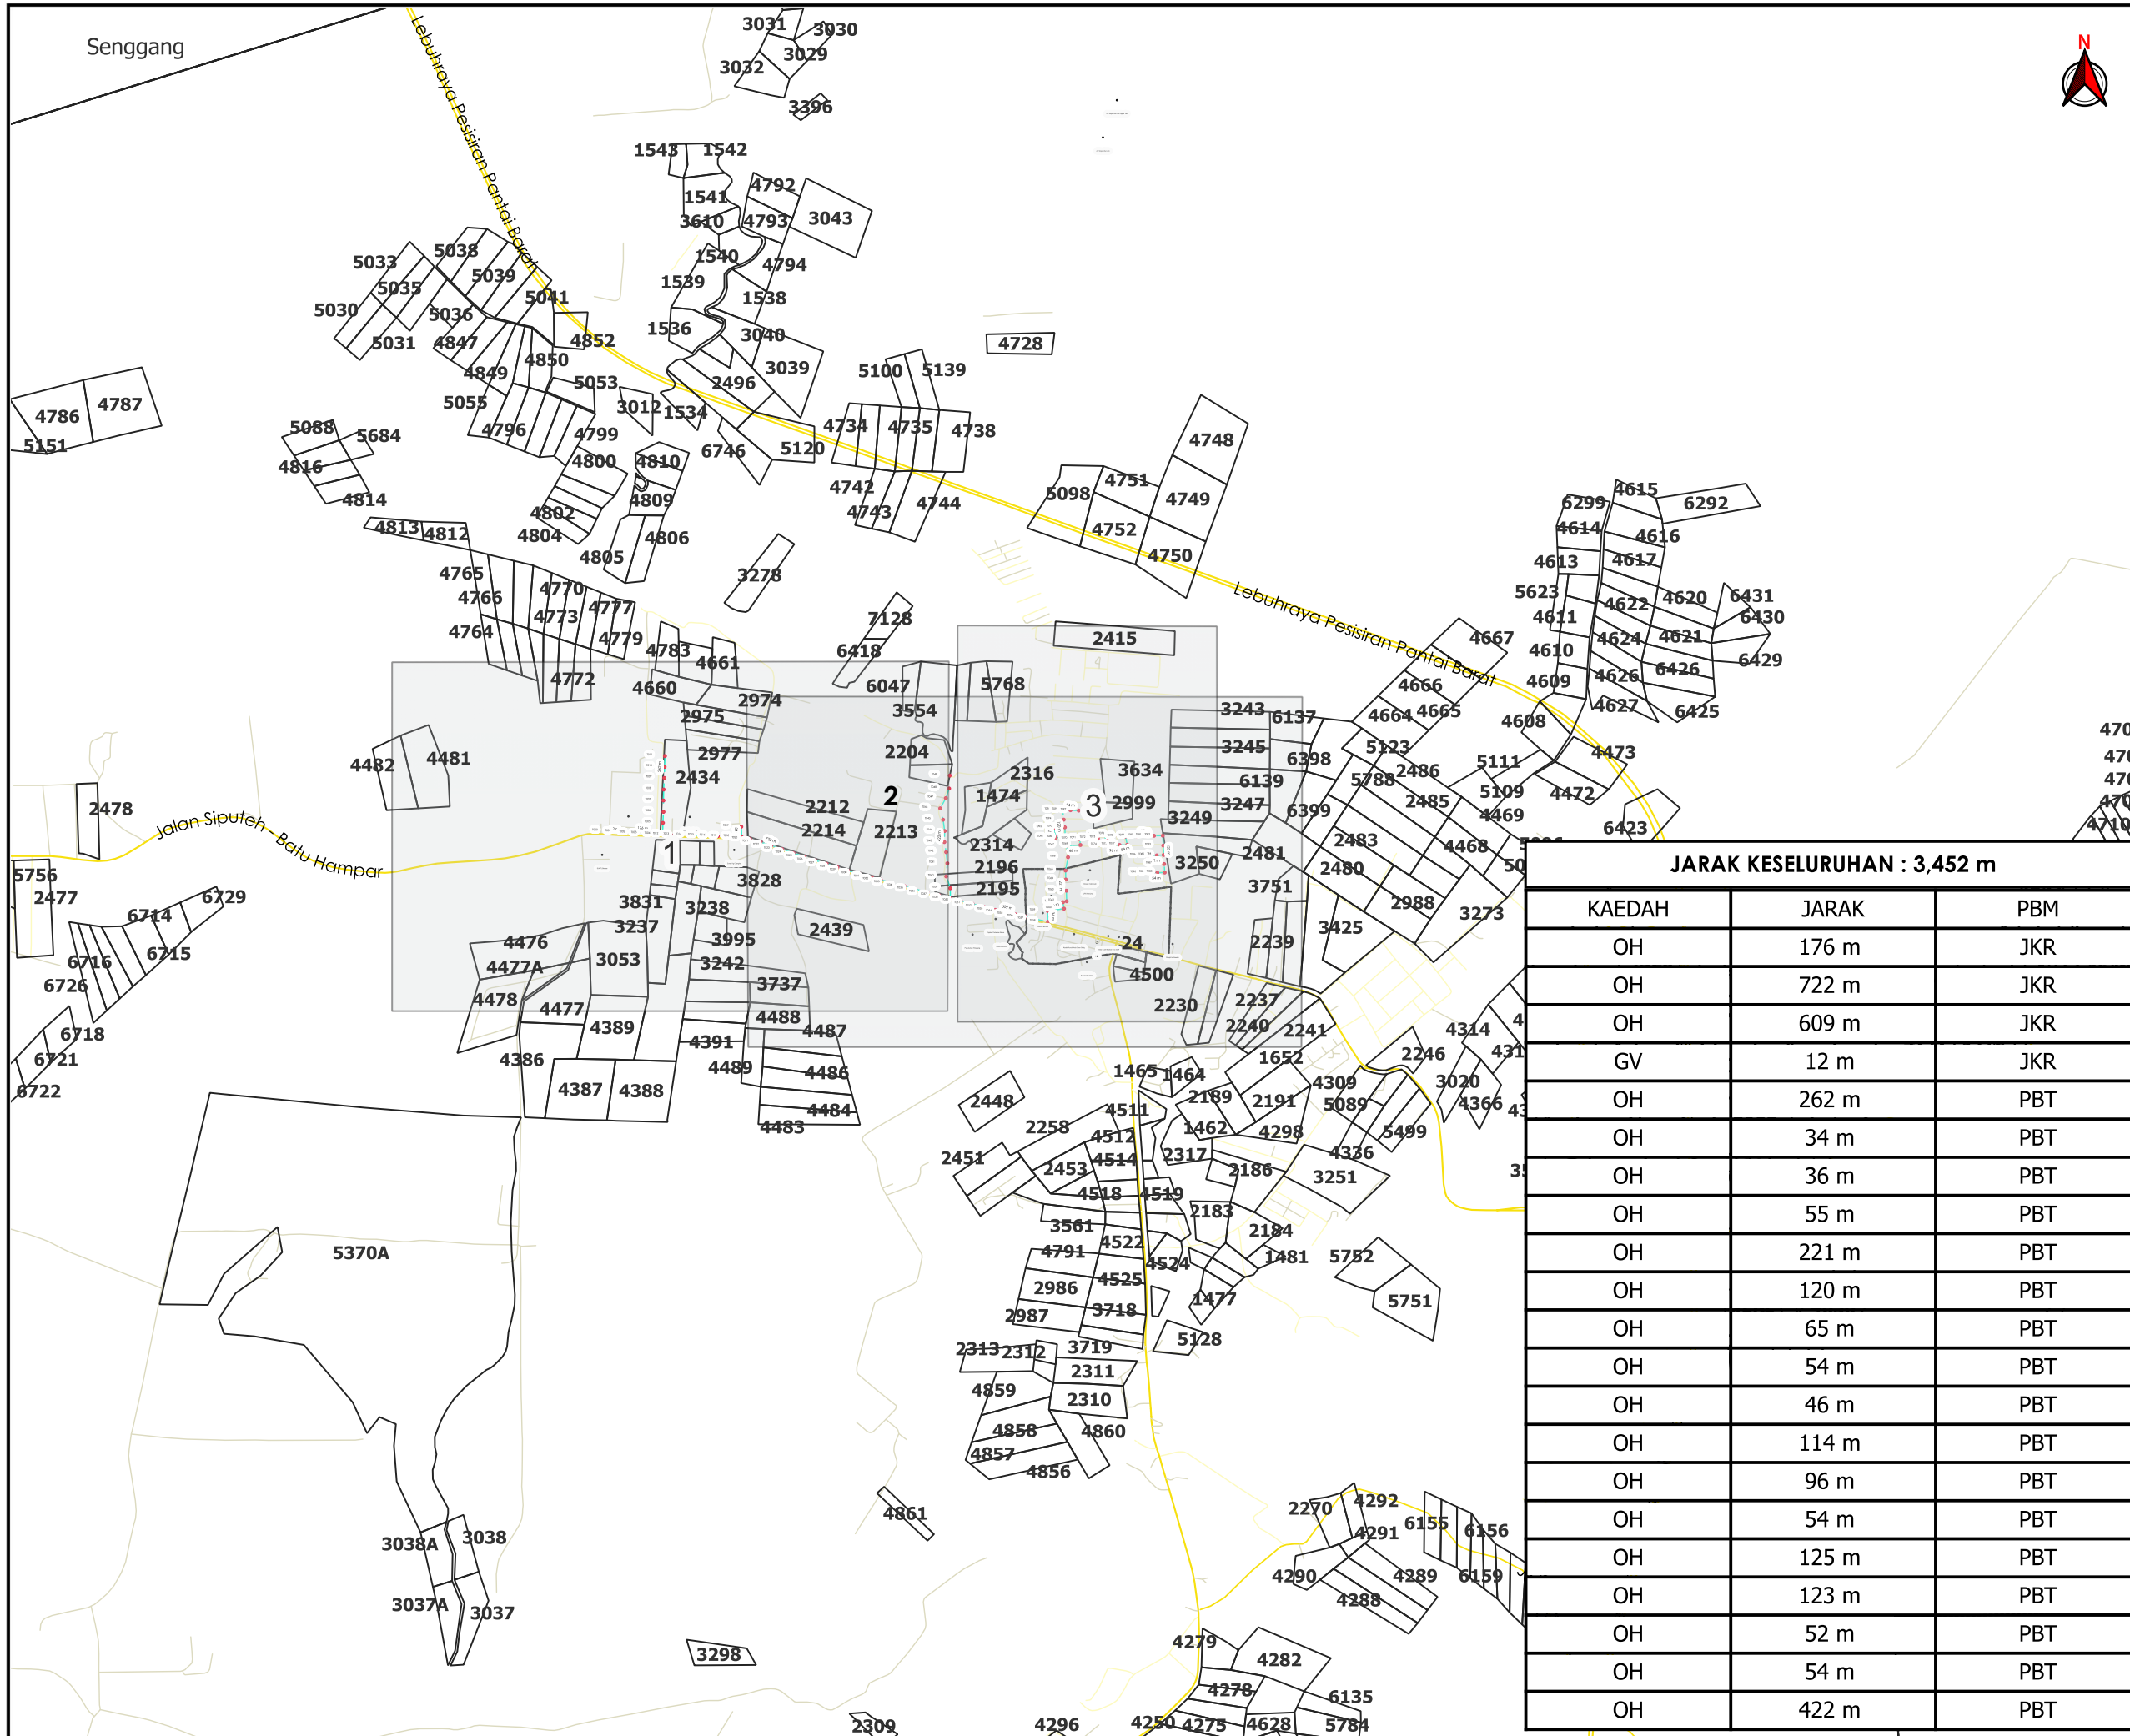

TAJUK PERMOHONAN
 PROJEK PENYEDIAAN POINT OF PRESENCE (POP) FASA 2 HAB INFRASTRUKTUR GENTIAN OPTIK BERHAMPIRAN DENGAN SEKOLAH, PREMIS KERAJAAN DAN KOMUNITI SEKITARNYA OLEH KEMENTERIAN KOMUNIKASI (ZON UTARA - PERAK & KEDAH) SERAHAN DOKUMEN LENGKAP BAGI PERMOHONAN KELULUSAN IZIN LALU (ABD1093 - SEKOLAH JENIS KEBANGSAAN (TAMIL), BERUAS

PETUNJUK

- JALAN JKR
- JALAN PBT
- JALAN PERSENDIRIAN
- GRASS VERGE
- KABEL FIBRE OPTIK
- TIANG CADANGAN
- KABINET CADANGAN

JARAK KESELURUHAN : 3,452 m

KAEDAH	JARAK	PBM
OH	176 m	JKR
OH	722 m	JKR
OH	609 m	JKR
GV	12 m	JKR
OH	262 m	PBT
OH	34 m	PBT
OH	36 m	PBT
OH	55 m	PBT
OH	221 m	PBT
OH	120 m	PBT
OH	65 m	PBT
OH	54 m	PBT
OH	46 m	PBT
OH	114 m	PBT
OH	96 m	PBT
OH	54 m	PBT
OH	125 m	PBT
OH	123 m	PBT
OH	52 m	PBT
OH	54 m	PBT
OH	422 m	PBT


PIHAK BERKUASA MELULUS

	JABATAN KERJA RAYA MANJUNG
	MAJLIS DAERAH MANJUNG

PENYEDIA UTILITI

JENIS PELAN	PELAN IZIN LALU
PELUKIS PELAN	NOR ALIA
TARIKH DIKELUARKAN	2024-11-24
MUKA SURAT	0/3
NO FAIL RUJUKAN KUDR/KACP/A/11/24/0150	PINDAAN 00

*PENGUKURAN BERDASARKAN JARAK SATELIT

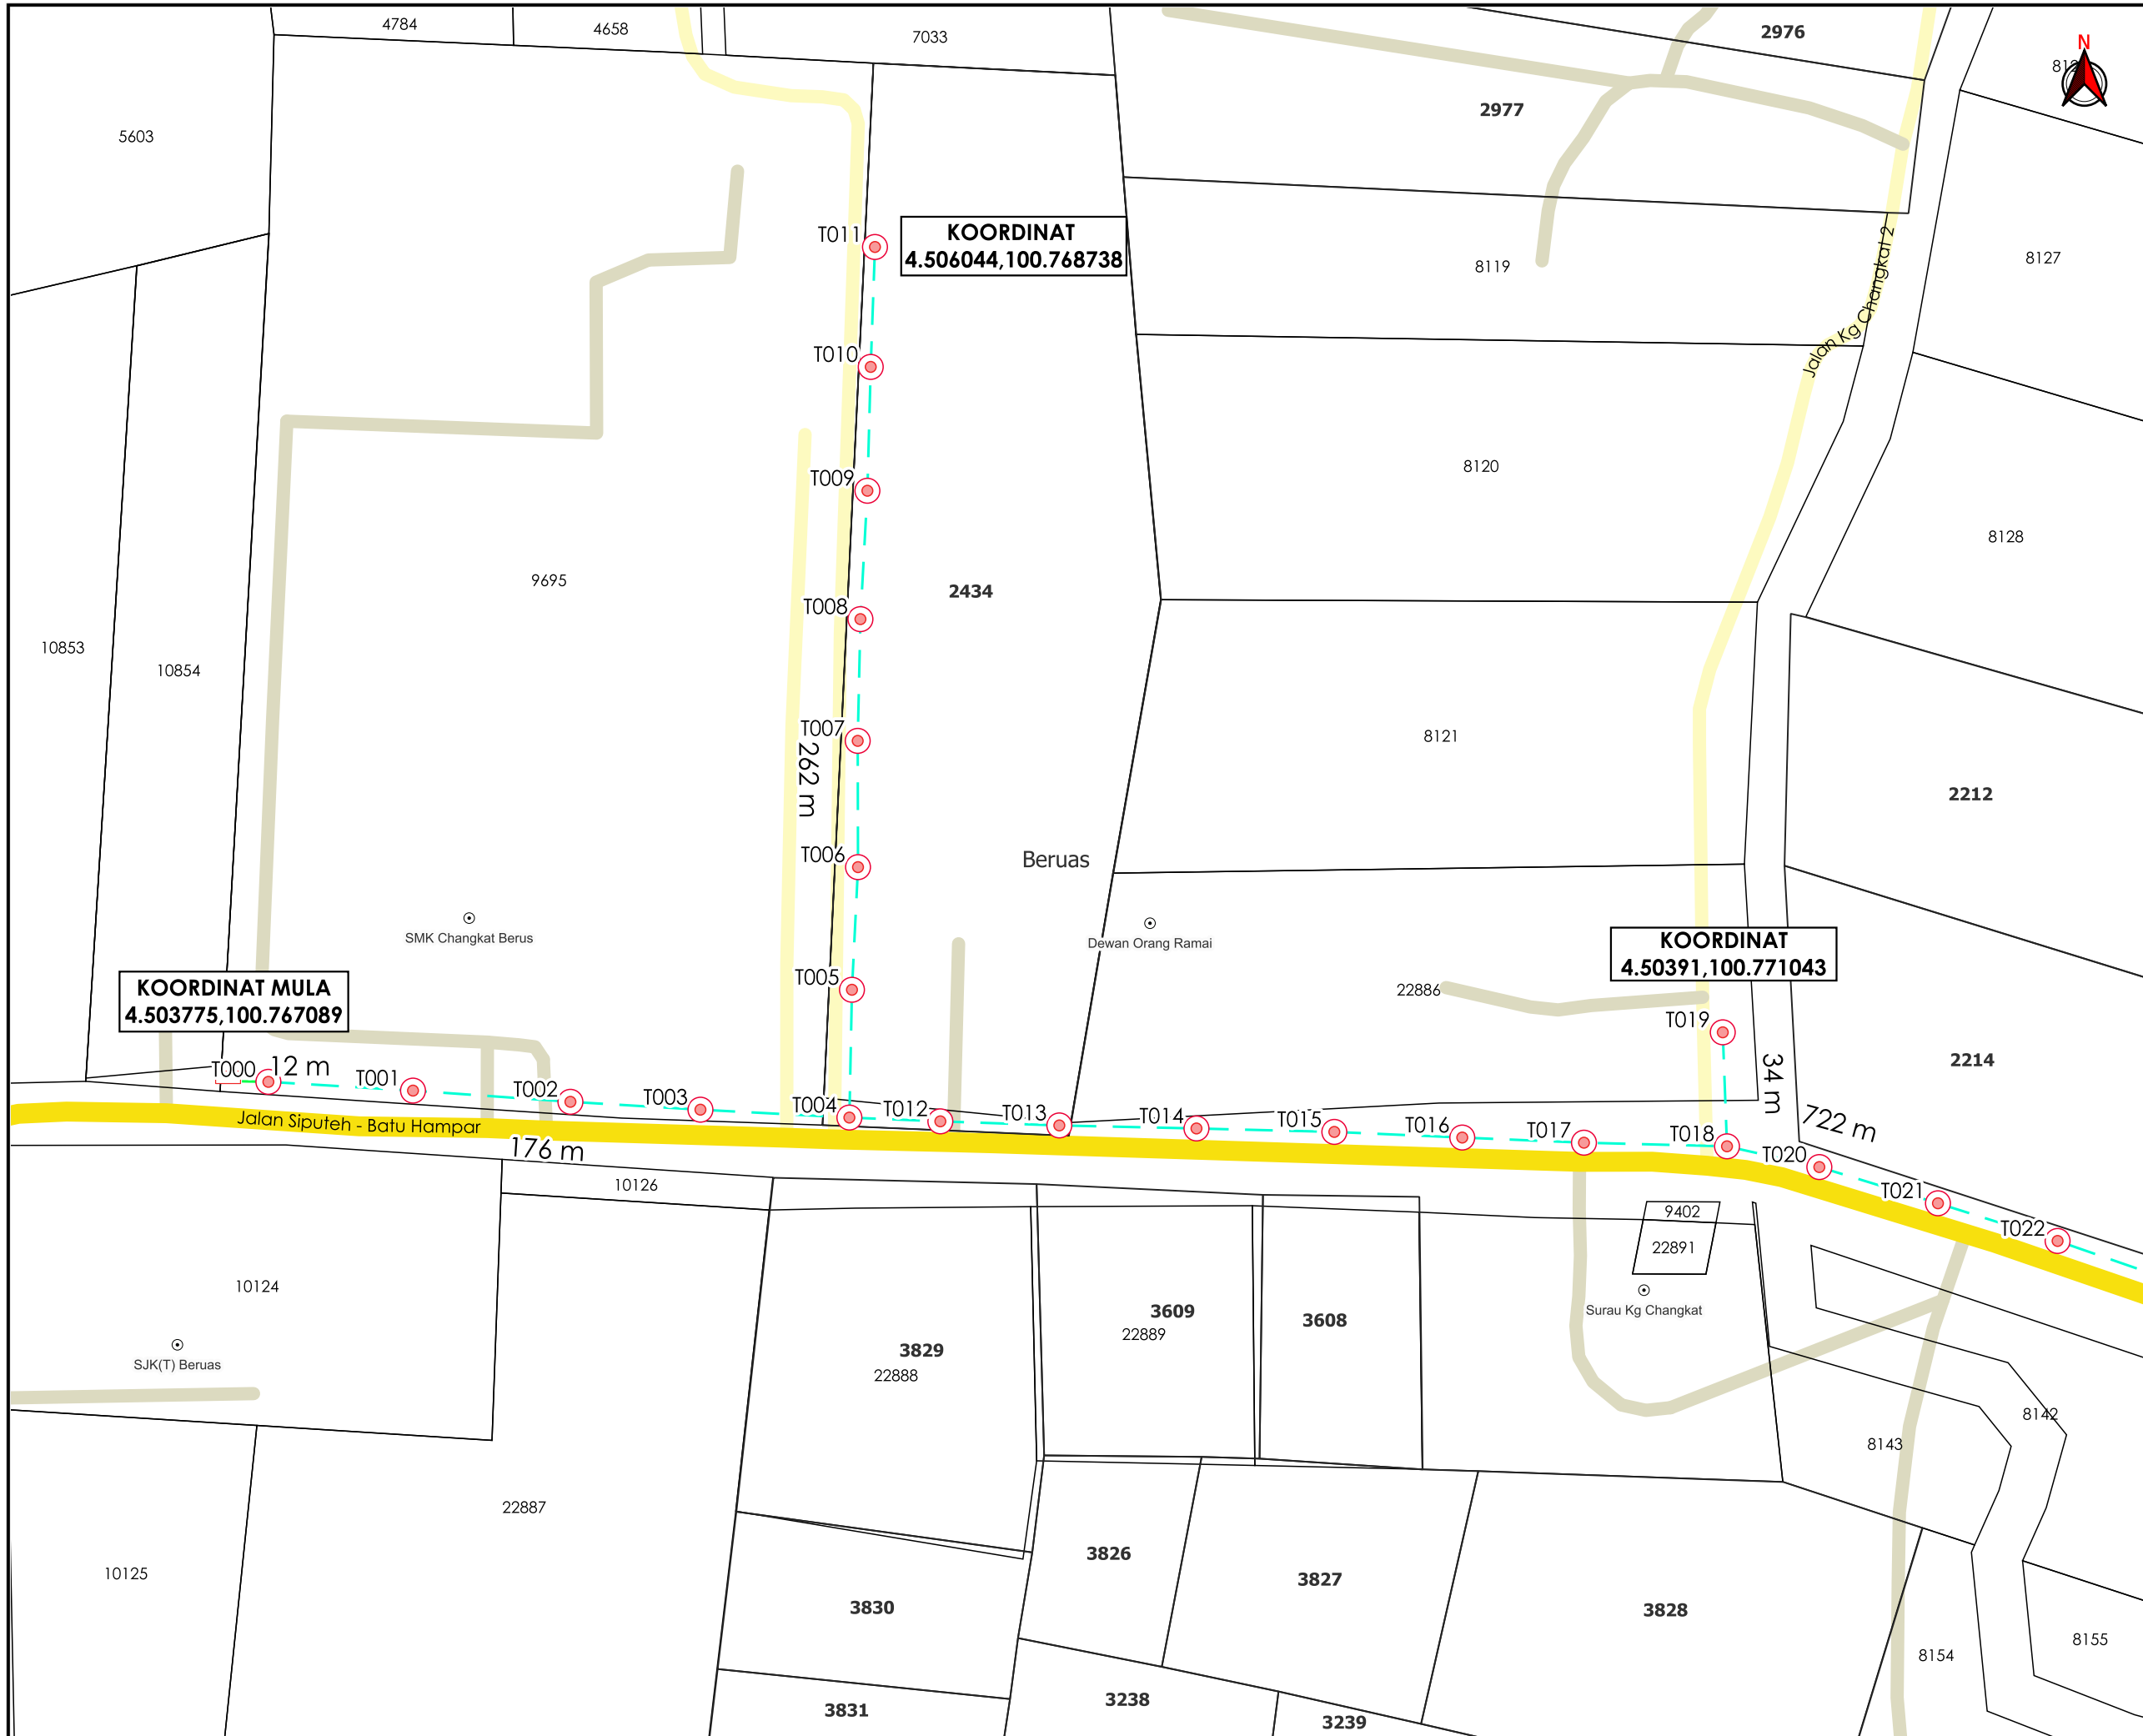

TAJUK PERMOHONAN
 PROJEK PENYEDIAAN POINT OF PRESENCE (POP) FASA 2 HAB INFRASTRUKTUR GENTIAN OPTIK BERHAMPIRAN DENGAN SEKOLAH, PREMIS KERAJAAN DAN KOMUNITI SEKITARNYA OLEH KEMENTERIAN KOMUNIKASI (ZON UTARA - PERAK & KEDAH) SERAHAN DOKUMEN LENGKAP BAGI PERMOHONAN KELULUSAN IZIN LALU (ABD1093 - SEKOLAH JENIS KEBANGSAAN (TAMIL), BERUAS

- PETUNJUK**
- JALAN JKR
 - JALAN PBT
 - JALAN PERSENDIRIAN
 - GRASS VERGE
 - KABEL FIBRE OPTIK
 - TIANG CADANGAN
 - KABINET CADANGAN

PIHAK BERKUASA MELULUS

	JABATAN KERJA RAYA MANJUNG
	MAJLIS DAERAH MANJUNG

PENYEDIA UTILITI

JENIS PELAN	PELAN IZIN LALU
PELUKIS PELAN	NOR ALIA
TARIKH DIKELUARKAN	2024-11-24
MUKA SURAT	1/2
NO FAIL RUJUKAN KUDR/KACP/A/11/24/0150	PINDAAN 00

*PENGUKURAN BERDASARKAN JARAK SATELIT



TAJUK PERMOHONAN
 PROJEK PENYEDIAAN POINT OF PRESENCE (POP) FASA 2 HAB INFRASTRUKTUR GENTIAN OPTIK BERHAMPIRAN DENGAN SEKOLAH, PREMIS KERAJAAN DAN KOMUNITI SEKITARNYA OLEH KEMENTERIAN KOMUNIKASI (ZON UTARA - PERAK & KEDAH) SERAHAN DOKUMEN LENGKAP BAGI PERMOHONAN KELULUSAN IZIN LALU (ABD1093 - SEKOLAH JENIS KEBANGSAAN (TAMIL), BERUAS

- PETUNJUK**
- JALAN JKR
 - JALAN PBT
 - JALAN PERSENDIRIAN
 - - - KABEL FIBRE OPTIK
 - TIANG CADANGAN

PIHAK BERKUASA MELULUS


	JABATAN KERJA RAYA MANJUNG
	MAJLIS DAERAH MANJUNG

PENYEDIA UTILITI



JENIS PELAN	PELAN IZIN LALU
PELUKIS PELAN	NOR ALIA
TARIKH DIKELUARKAN	2024-11-24
MUKA SURAT	2/3
NO FAIL RUJUKAN	PINDAAN
KUDR/KACF/A/11/24/0150	00

*PENGUKURAN BERDASARKAN JARAK SATELIT

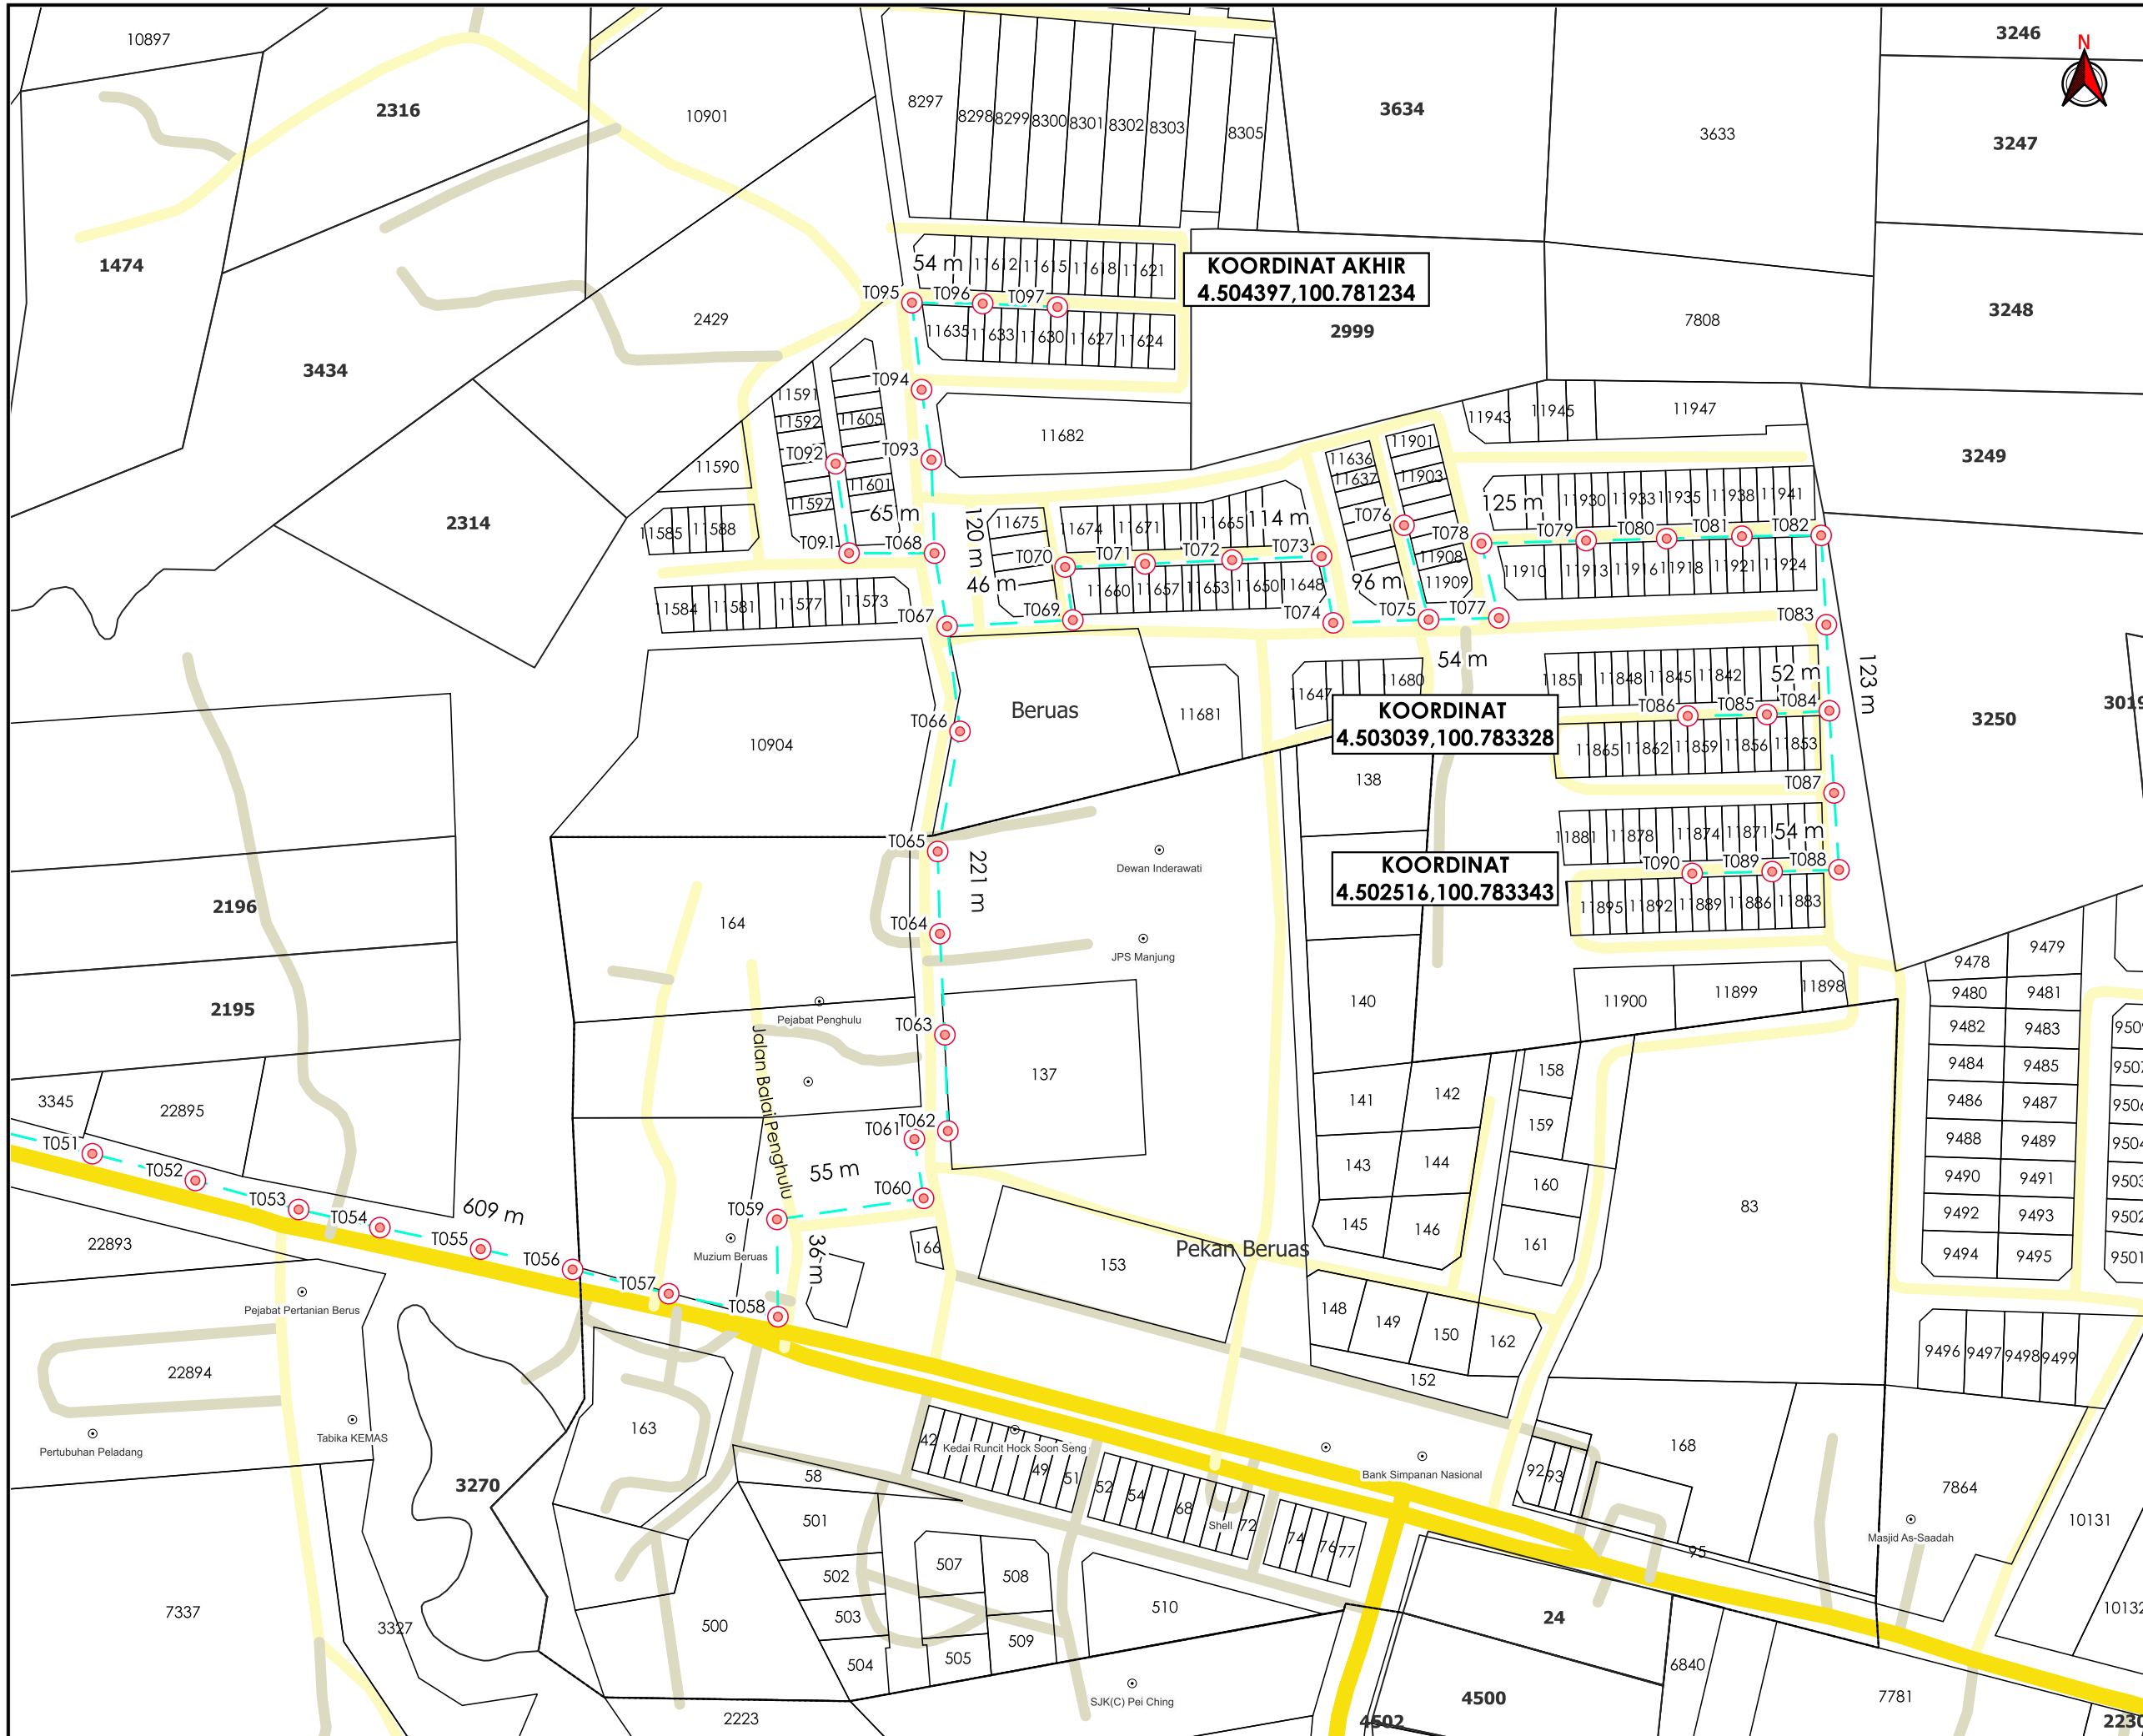

AGENCI PENYELARAS
KORIDOR UTILITI
 DARUL RIDZUAN



TAJUK PERMOHONAN
 PROJEK PENYEDIAAN POINT OF PRESENCE (POP) FASA 2 HAB INFRASTRUKTUR GENTIAN OPTIK BERHAMPIRAN DENGAN SEKOLAH, PREMIS KERAJAAN DAN KOMUNITI SEKITARNYA OLEH KEMENTERIAN KOMUNIKASI (ZON UTARA - PERAK & KEDAH) SERAHAN DOKUMEN LENGKAP BAGI PERMOHONAN KELULUSAN IZIN LALU (ABD1093 - SEKOLAH JENIS KEBANGSAAN (TAMIL), BERUAS

- PETUNJUK**
- JALAN JKR
 - JALAN PBT
 - JALAN PERSENDIRIAN
 - KABEL FIBRE OPTIK
 - TIANG CADANGAN

PIHAK BERKUASA MELULUS

	JABATAN KERJA RAYA MANJUNG
	MAJLIS DAERAH MANJUNG



JENIS PELAN	PELAN IZIN LALU
PELUKIS PELAN	NOR ALIA
TARIKH DIKELUARKAN	2024-11-24
MUKA SURAT	3/3
NO FAIL RUJUKAN	PINDAAN
KUDR/KACP/A/11/24/0150	00

*PENGUKURAN BERDASARKAN JARAK SATELIT