

**KORIDOR
UTILITI**
DARUL RIDZUAN





**TENAGA
NASIONAL**

**PERMOHONAN BEKALAN ELEKTRIK & PEMASANGAN LAMPU
JALAN BAGI: ASTANA CHEMOR - FASA 1: CADANGAN
MEMBINA SKIM PERUMAHAN FASA 1 YANG
MENGANDUNGI: 1) 61 UNIT RUMAH TERES DUA TINGKAT
(RUMAH PERAKKU III)(20'X65') DI ATAS PLOT 71 - 131 ; 2) 53
UNIT RUMAH TERES DUA TINGKAT (RUMAH PERAKKU
I)(16'X55') DI ATAS PLOT 132 - 184; 3) 2 UNIT PENCAWANG
ELEKTRIK TNB DI ATAS SEBAHAGIAN TANAH ANUGERAH
KERAJAAN (PT 279308) SELUAS 13.591 EKAR (5.500 HEKTAR),
CHEMOR, MUKIM HULU KINTA, DAERAH KINTA, PERAK DARUL
RIDZUAN UNTUK TETUAN FORTE EMERALD SDN BHD (PEMAJU
KEPADA LEMBAGA PERUMAHAN DAN HARTANAH PERAK) -
PEMAKLUMAN IZIN LALU**

PELAN IZIN LALU

PINDAAN 2

**NO FAIL RUJUKAN
KUDR/TNBB/B/12/24/0192**

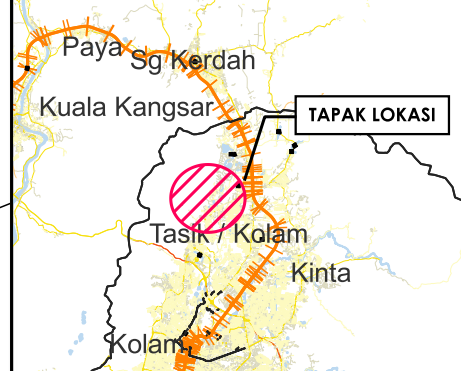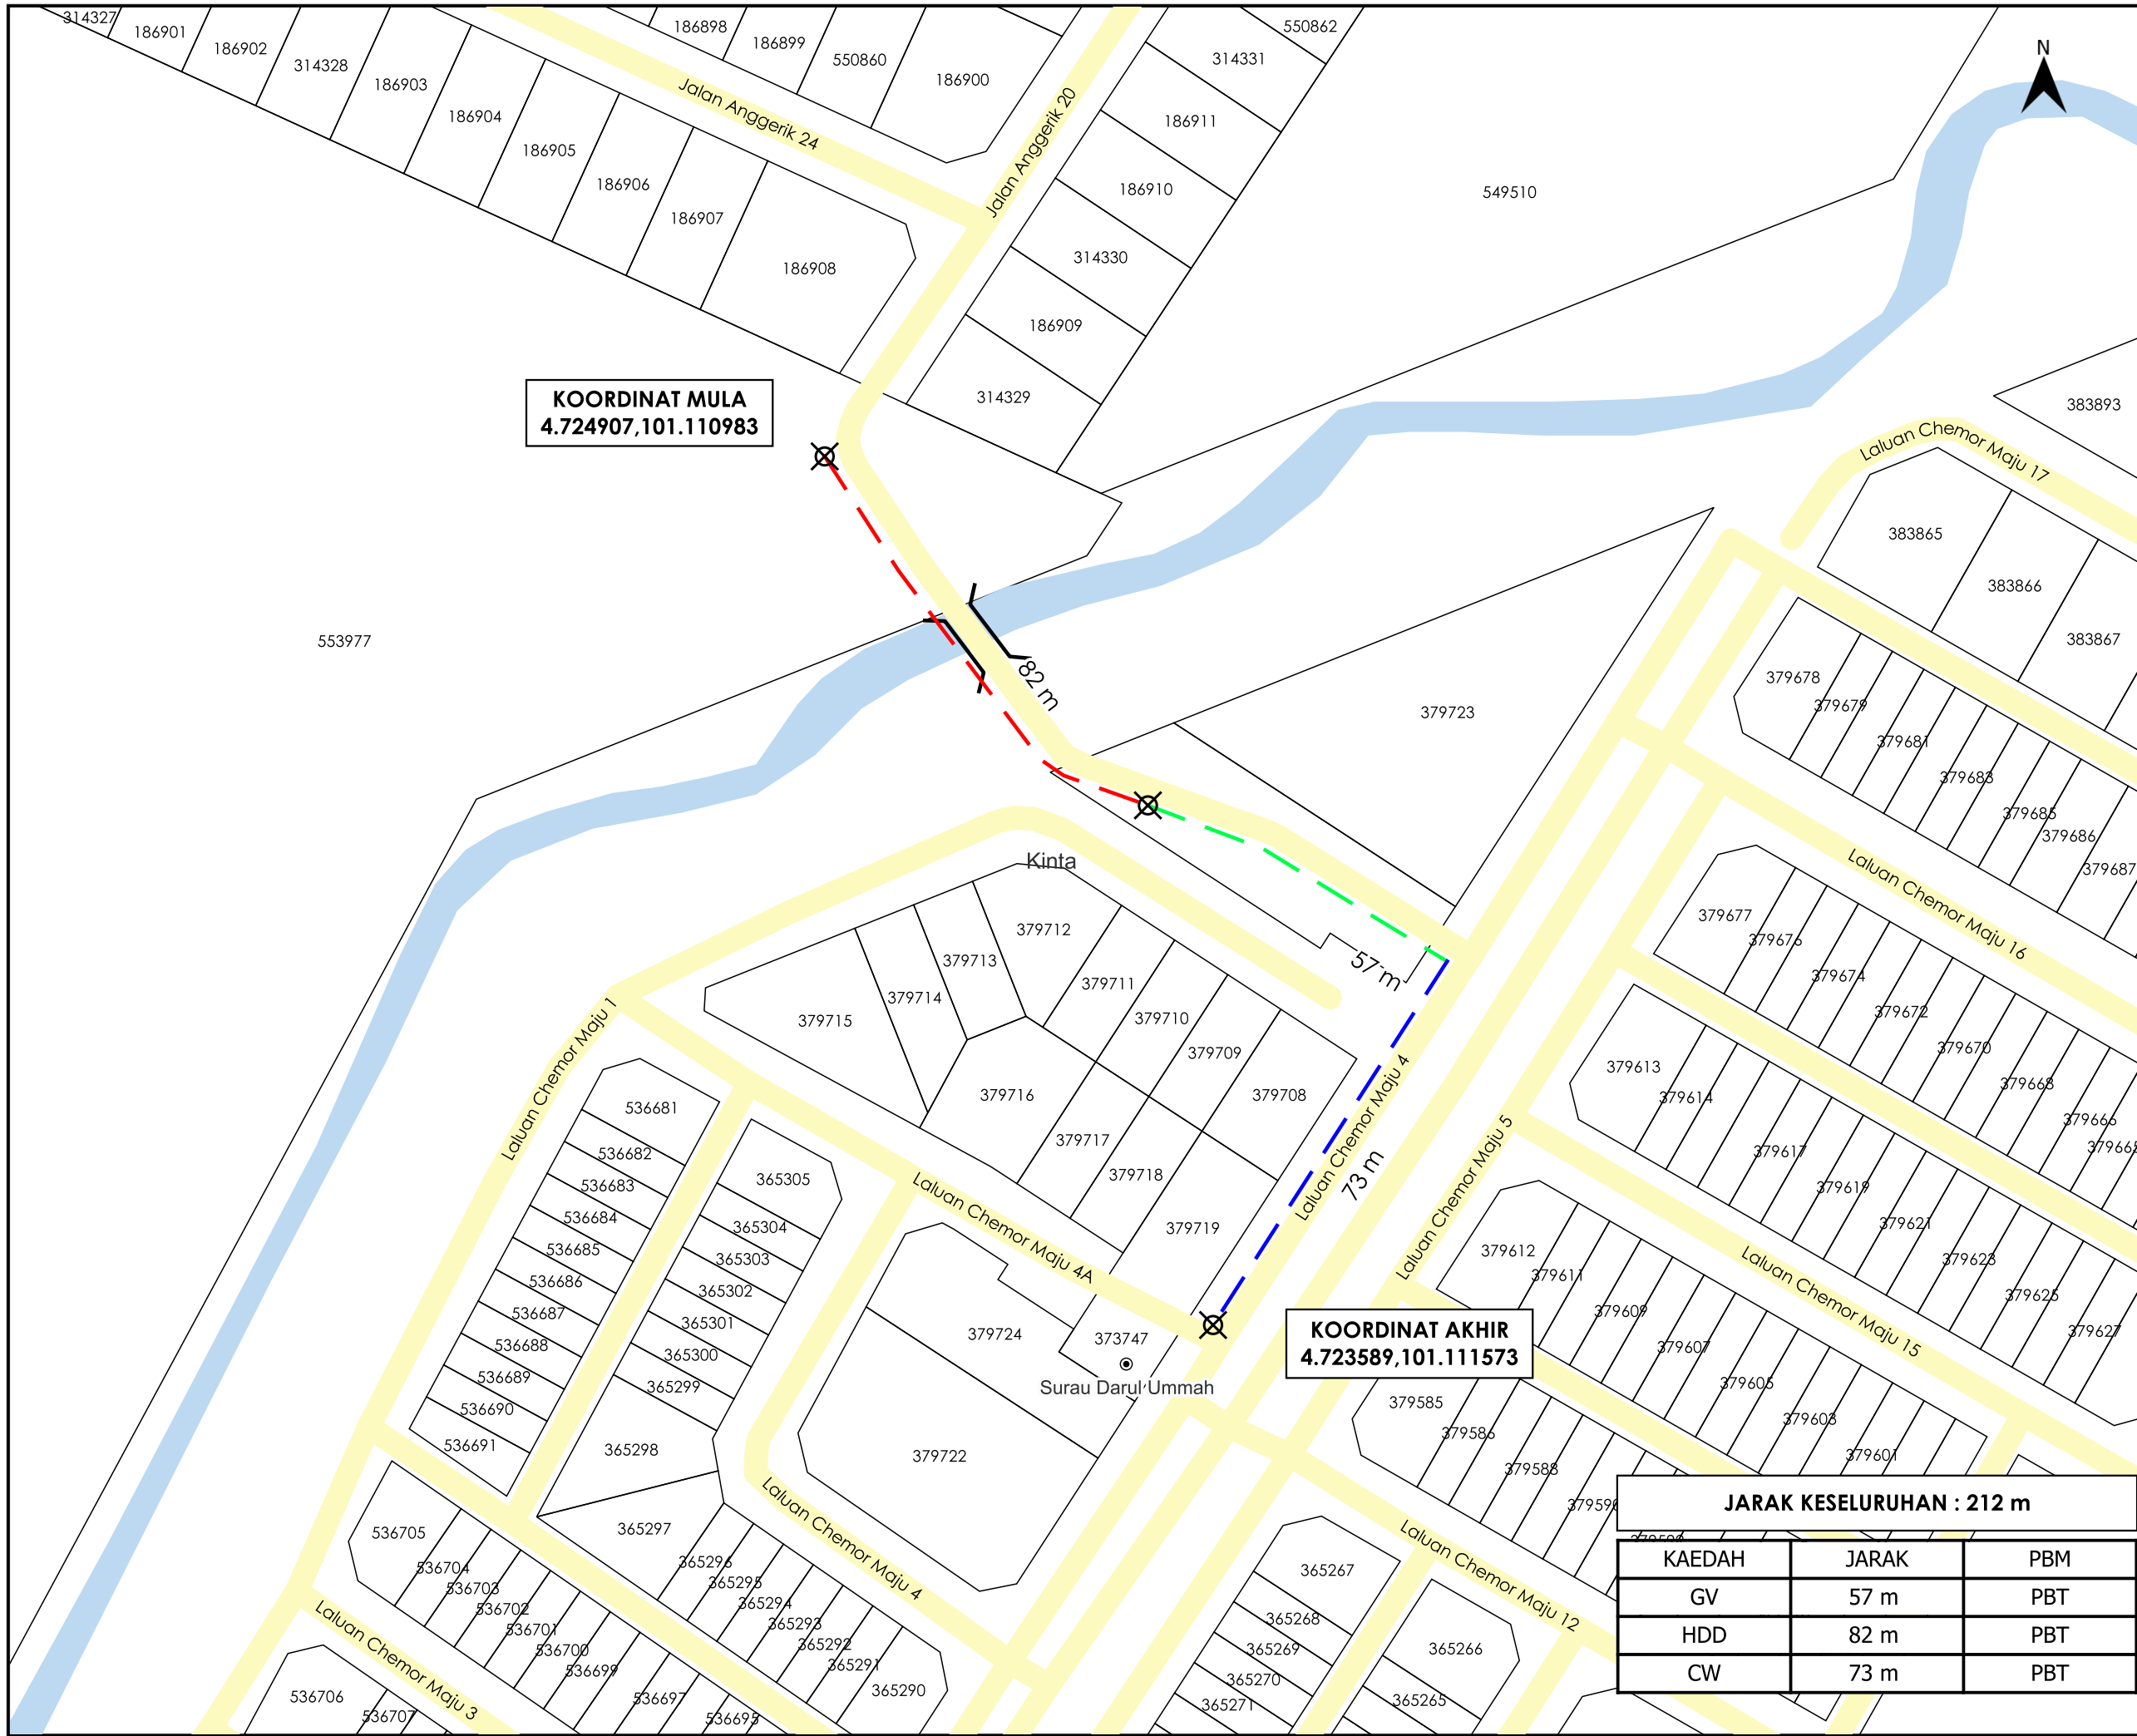

TAJUK PERMOHONAN
 PERMOHONAN BEKALAN ELEKTRIK & PEMASANGAN LAMPU JALAN BAGI: ASTANA CHEMOR - FASA 1: CADANGAN MEMBINA SKIM PERUMAHAN FASA 1 YANG MENGANDUNGI: 1) 61 UNIT RUMAH TERES DUA TINGKAT (RUMAH PERAKU III)(20'X65') DI ATAS PLOT 71 - 131 ; 2) 53 UNIT RUMAH TERES DUA TINGKAT (RUMAH PERAKU I) (16'X55') DI ATAS PLOT 132 - 184; 3) 2 UNIT PENCAWANG ELEKTRIK TNB DI ATAS SEBAGIAN TANAH ANUGERAH KERAJAAN (PT 279308) SELUAS 13.591 EKAR (5.500 HEKTAR), CHEMOR, MUKIM HULU KINTA, DAERAH KINTA, PERAK DARUL RIDZUAN UNTUK TETUAN FORTE EMERALD

PETUNJUK

- JALAN PBT
- CARRIAGE WAY
- GRASS VERGE
- HORIZONTAL DIRECTIONAL DRILLING
- TITIK MULA AKHIR

PIHAK BERKUASA MELULUS

	MAJLIS BANDARAYA IPOH
	JABATAN PENGAIRAN DAN SALIRAN KINTA

PENYEDIA UTILITI

TENAGA NASIONAL

JARAK KESELURUHAN : 212 m

KAEDAH	JARAK	PBM
GV	57 m	PBT
HDD	82 m	PBT
CW	73 m	PBT

JENIS PELAN	PELAN IZIN LALU
PELUKIS PELAN	NURUL ASHIKEEN
TARIKH DIKELUARKAN	2025-05-26
MUKA SURAT	1/1
NO FAIL RUJUKAN	PINDAAN
KUDR/TNBB/B/12/24/0192	02

*PENGUKURAN BERDASARKAN JARAK SATELIT