


**KORIDOR
UTILITI**
DARUL RIDZUAN



**PROJEK PENYEDIAAN POINT OF PRESENCE (POP) FASA 2 HAB
INFRASTUKTUR GENTIAN OPTIK BERHAMPIRAN DENGAN
SEKOLAH, PREMIS KERAJAAN DAN KOMUNITI SEKITARNYA
OLEH KEMENTERIAN KOMUNIKASI (ZON UTARA – PERAK &
KEDAH) SERAHAN DOKUMEN LENGKAP BAGI PERMOHONAN
KELULUSAN IZIN LALU ABC2139 - SEKOLAH JENIS
KEBANGSAAN (CINA) THUNG HON**

PELAN IZIN LALU

**NO FAIL RUJUKAN
KUDR/KACP/A/02/25/0177**

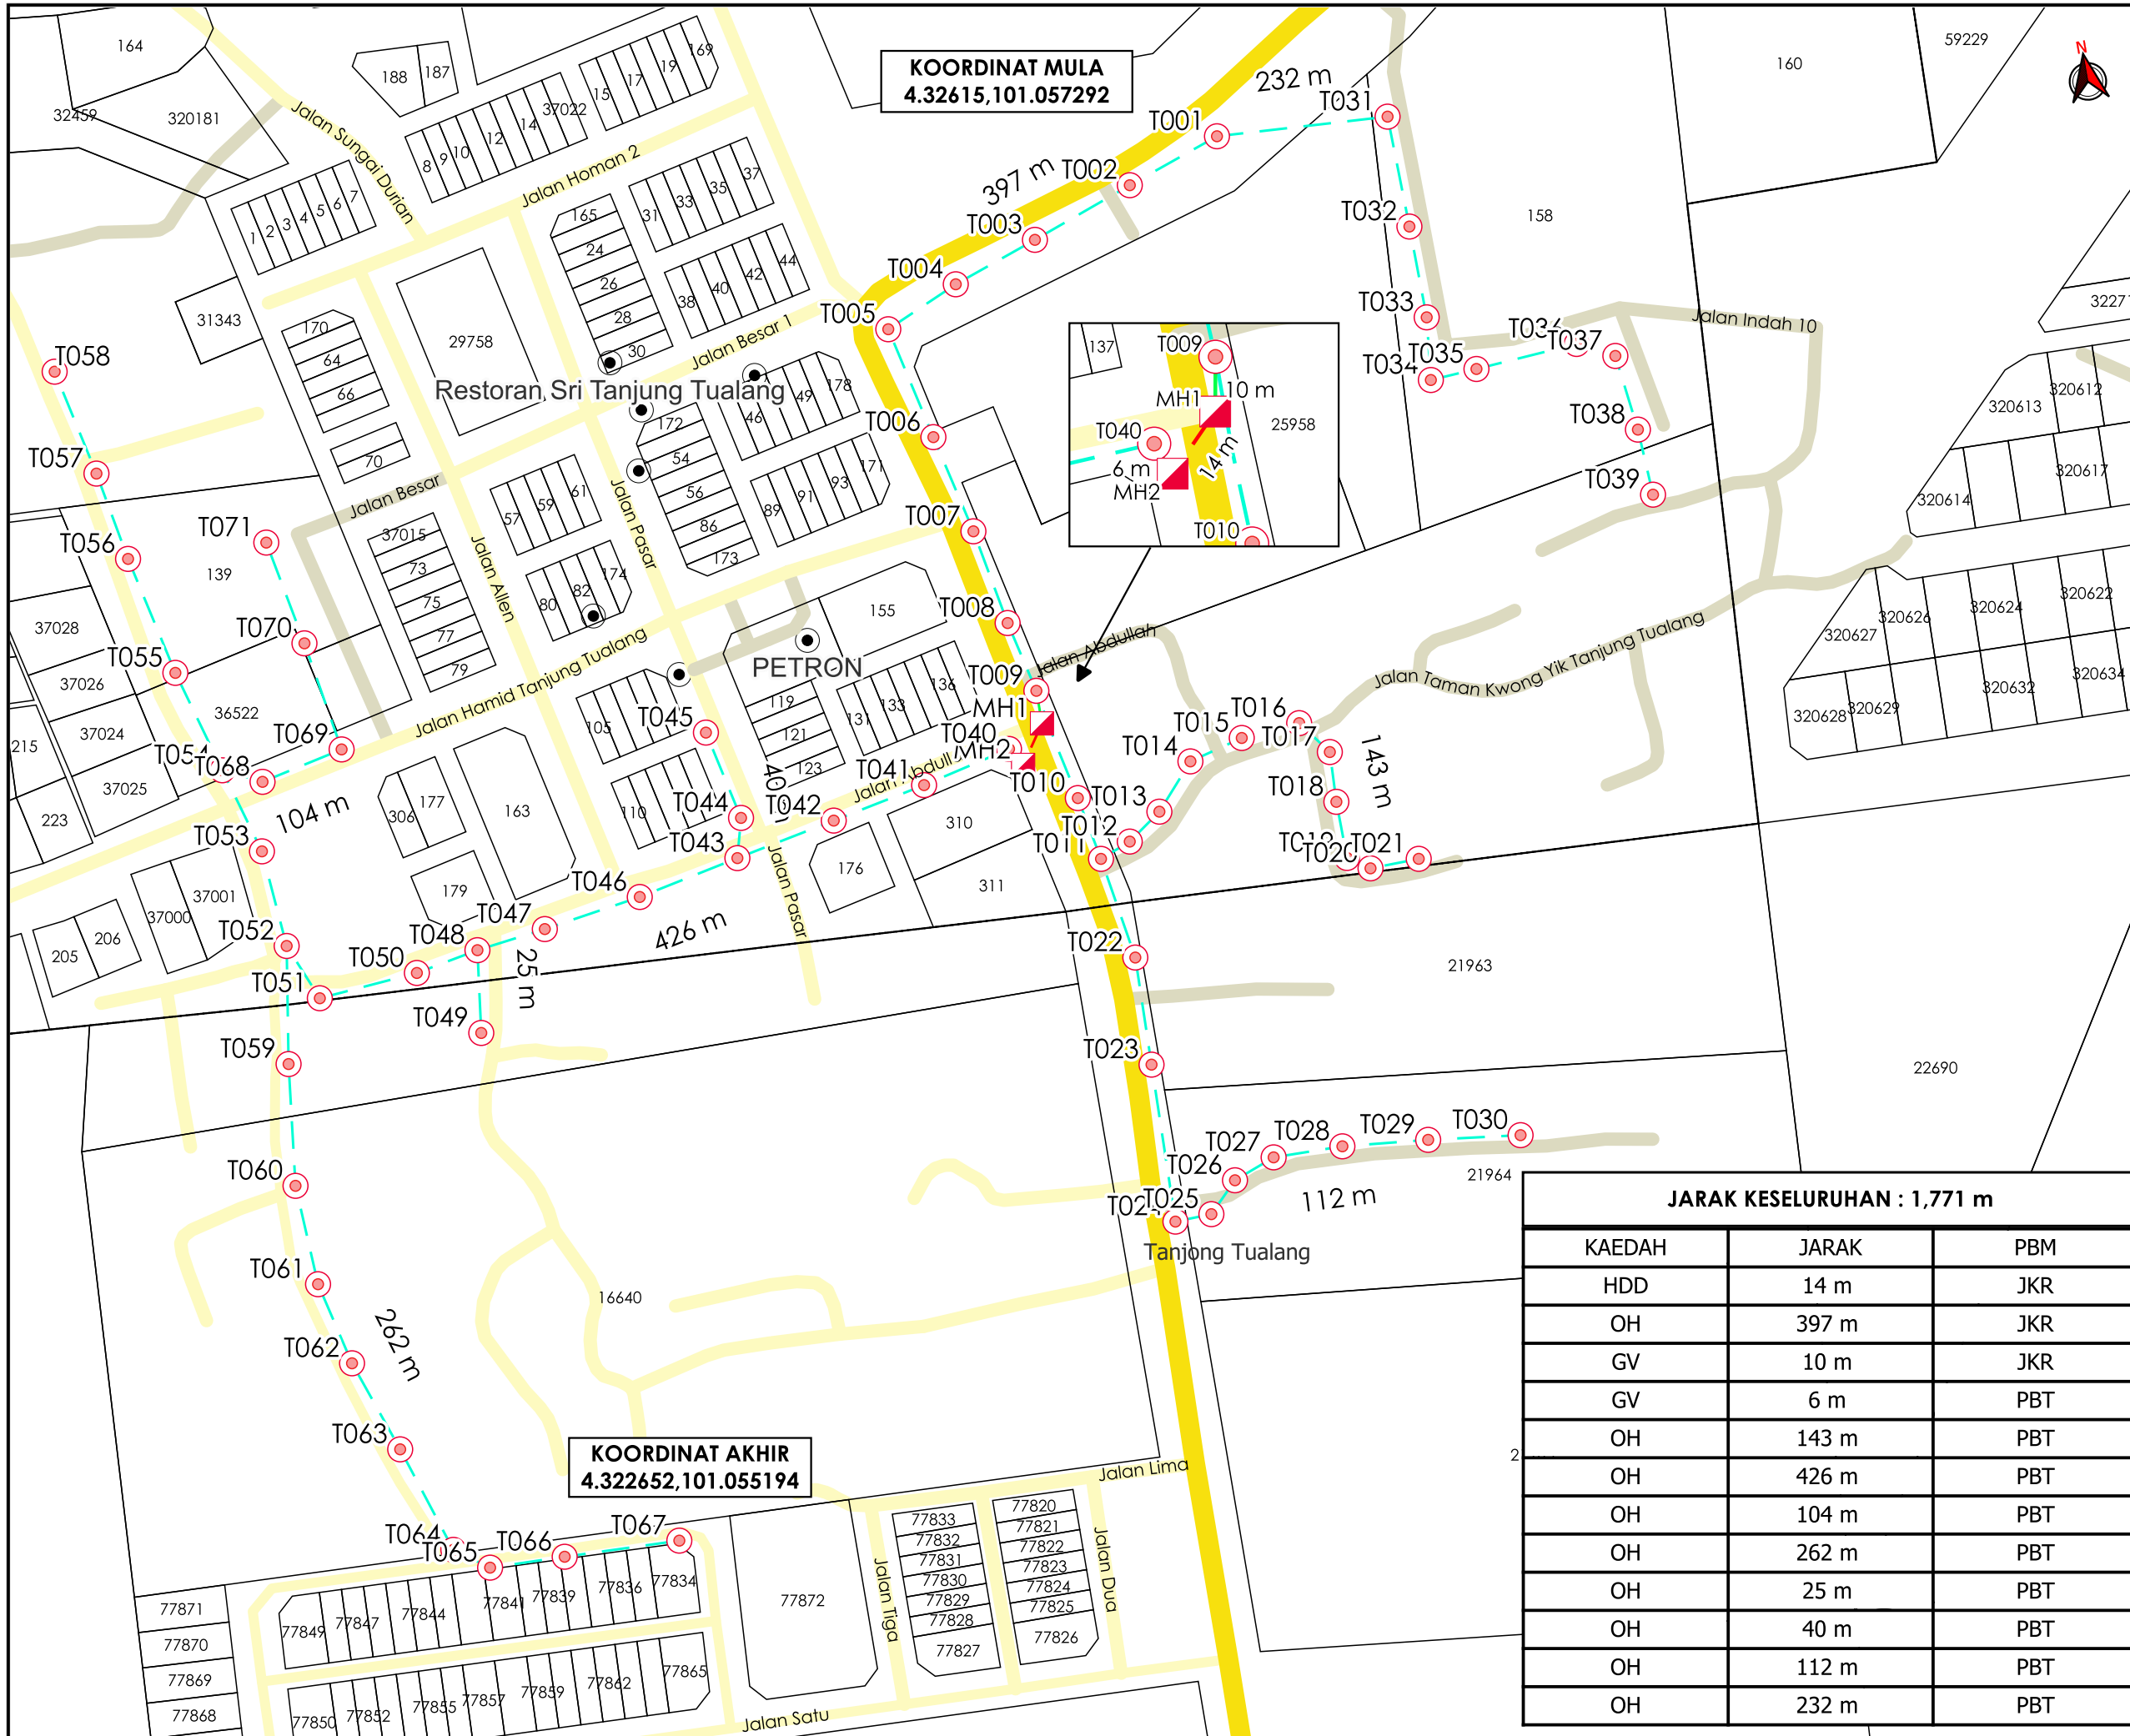

TAJUK PERMOHONAN
 PROJEK PENYEDIAAN POINT OF PRESENCE (POP) FASA 2 HAB INFRASTRUKTUR GENTIAN OPTIK BERHAMPIRAN DENGAN SEKOLAH, PREMIS KERAJAAN DAN KOMUNITI SEKITARNYA OLEH KEMENTERIAN KOMUNIKASI (ZON UTARA - PERAK & KEDAH) SERAHAN DOKUMEN LENGKAP BAGI PERMOHONAN KELULUSAN IZIN LALU ABC2139 - SEKOLAH JENIS KEBANGSAAN (CINA) THUNG HON

PETUNJUK

- JALAN JKR
- JALAN PBT
- JALAN PERSENDIRIAN
- GRASS VERGE
- HORIZONTAL DIRECTIONAL DRILLING
- KABEL FIBRE OPTIK
- MANHOLE CADANGAN
- TIANG CADANGAN

PIHAK BERKUASA MELULUS

JABATAN KERJA RAYA KINTA

MAJLIS DAERAH BATU GAJAH

PENYEDIA UTILITI

APEX COMMUNICATIONS SDN BHD

JENIS PELAN	PELAN IZIN LALU
PELUKIS PELAN	NOR ALIA
TARIKH DIKELUARKAN	2025-02-25
MUKA SURAT	1/1
NO FAIL RUJUKAN	PINDAAN
KUDR/KACP/A/02/25/0177	00

JARAK KESELURUHAN : 1,771 m

KAEDAH	JARAK	PBM
HDD	14 m	JKR
OH	397 m	JKR
GV	10 m	JKR
GV	6 m	PBT
OH	143 m	PBT
OH	426 m	PBT
OH	104 m	PBT
OH	262 m	PBT
OH	25 m	PBT
OH	40 m	PBT
OH	112 m	PBT
OH	232 m	PBT