

**KORIDOR  
UTILITI**  
DARUL RIDZUAN




**TENAGA  
NASIONAL**

**CADANGAN MEROBOH DAN MEMBINA SEMULA SEBUAH  
RUMAH KEDIAMAN 1 1/2 TINGKAT DI ATAS NO. 825 (LOT  
8807S), JALAN SEKOLAH KAMPUNG BARU PASIR PINJI, 31650  
IPOH, PERAK DARI RIDZUAN UNTUK KWAN MEI TENG**

**PELAN CADANGAN LALUAN**

**NO FAIL RUJUKAN  
KUDR/TNBB/B/07/24/0015**

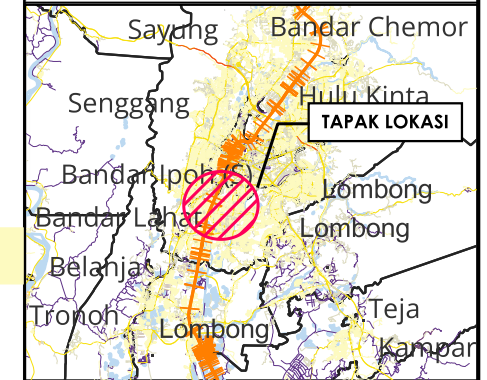

**TAJUK PERMOHONAN**  
CADANGAN MEROBOH DAN MEMBINA SEMULA SEBUAH RUMAH KEDIAMAN 1 1/2 TINGKAT DI ATAS NO. 825 (LOT 8807S), JALAN SEKOLAH KAMPUNG BARU PASIR PINJI, 31650 IPOH, PERAK DARI RIDZUAN UNTUK KWAN MEI TENG

**PETUNJUK**

- JALAN PBT
- JALAN PERSENDIRIAN
- CARRIAGE WAY (CW)
- TITIK MULA AKHIR

**PIHAK BERKUASA MELULUS**




**MAJLIS BANDARAYA IPOH**

**PENYEDIA UTILITI**



JENIS PELAN	PELAN CADANGAN LALUAN
PELUKIS PELAN	NURUL ASHIKEEN
TARIKH DIKELUARKAN	2024-07-24
MUKA SURAT	1/1
NO FAIL RUJUKAN	PINDAAN
KUDR/TNBB/B/07/24/0015	00

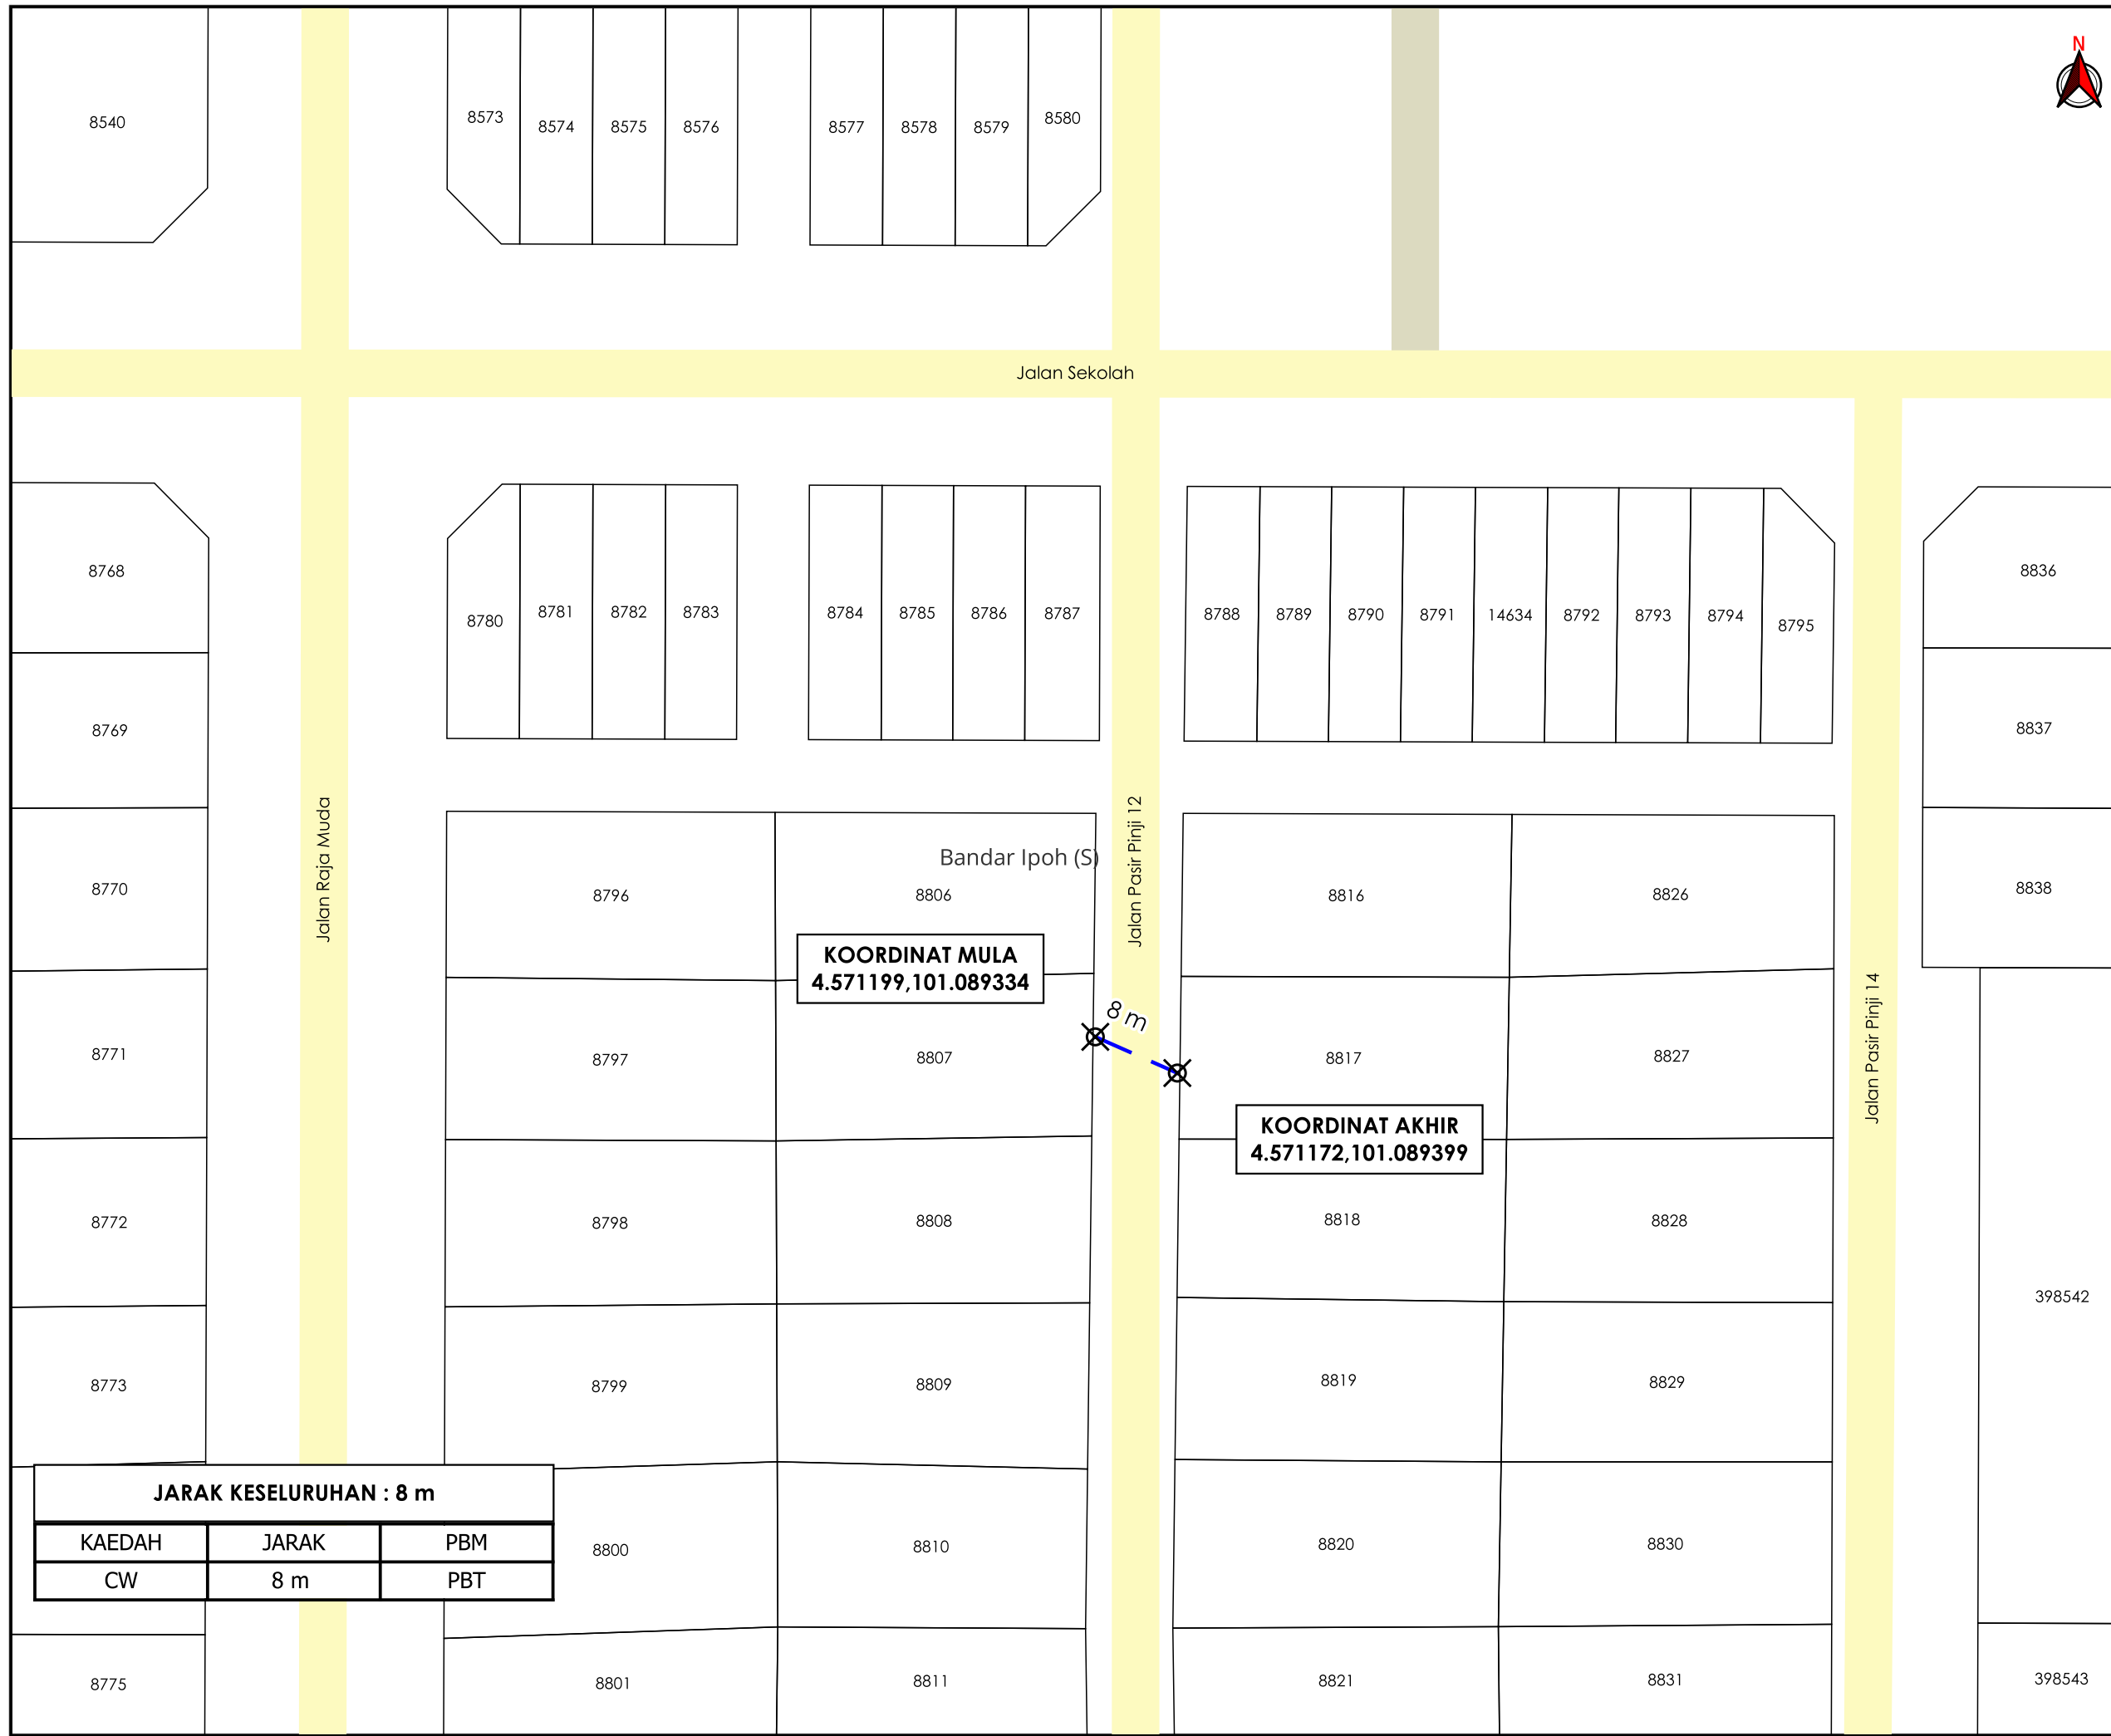

Jalan Sekolah

Jalan Raja Muda

Jalan Pasir Pinji 12

Jalan Pasir Pinji 14

**KOORDINAT MULA**  
4.571199,101.089334

**KOORDINAT AKHIR**  
4.571172,101.089399

Bandar Ipoh (S)

**JARAK KESELURUHAN : 8 m**

KAEDAH	JARAK	PBM
CW	8 m	PBT

