


**KORIDOR  
UTILITI**  
DARUL RIDZUAN



**ROJEK PENYEDIAAN POINT OF PRESENCE (POP) FASA 2 HAB  
INFRASTRUKTUR GENTIAN OPTIK BERHAMPIRAN DENGAN  
SEKOLAH, PREMIS KERAJAAN DAN KOMUNITI SEKITARNYA  
OLEH KEMENTERIAN KOMUNIKASI (ZON UTARA – PERAK &  
KEDAH) SERAHAN DOKUMEN LENGKAP BAGI PERMOHONAN  
KELULUSAN IZIN LALU AEE9003 - SEKOLAH MENENGAH  
KEBANGSAAN MALIM NAWAR**

**PELAN IZIN LALU**

**NO FAIL RUJUKAN  
KUDR/KACP/A/03/25/0236**

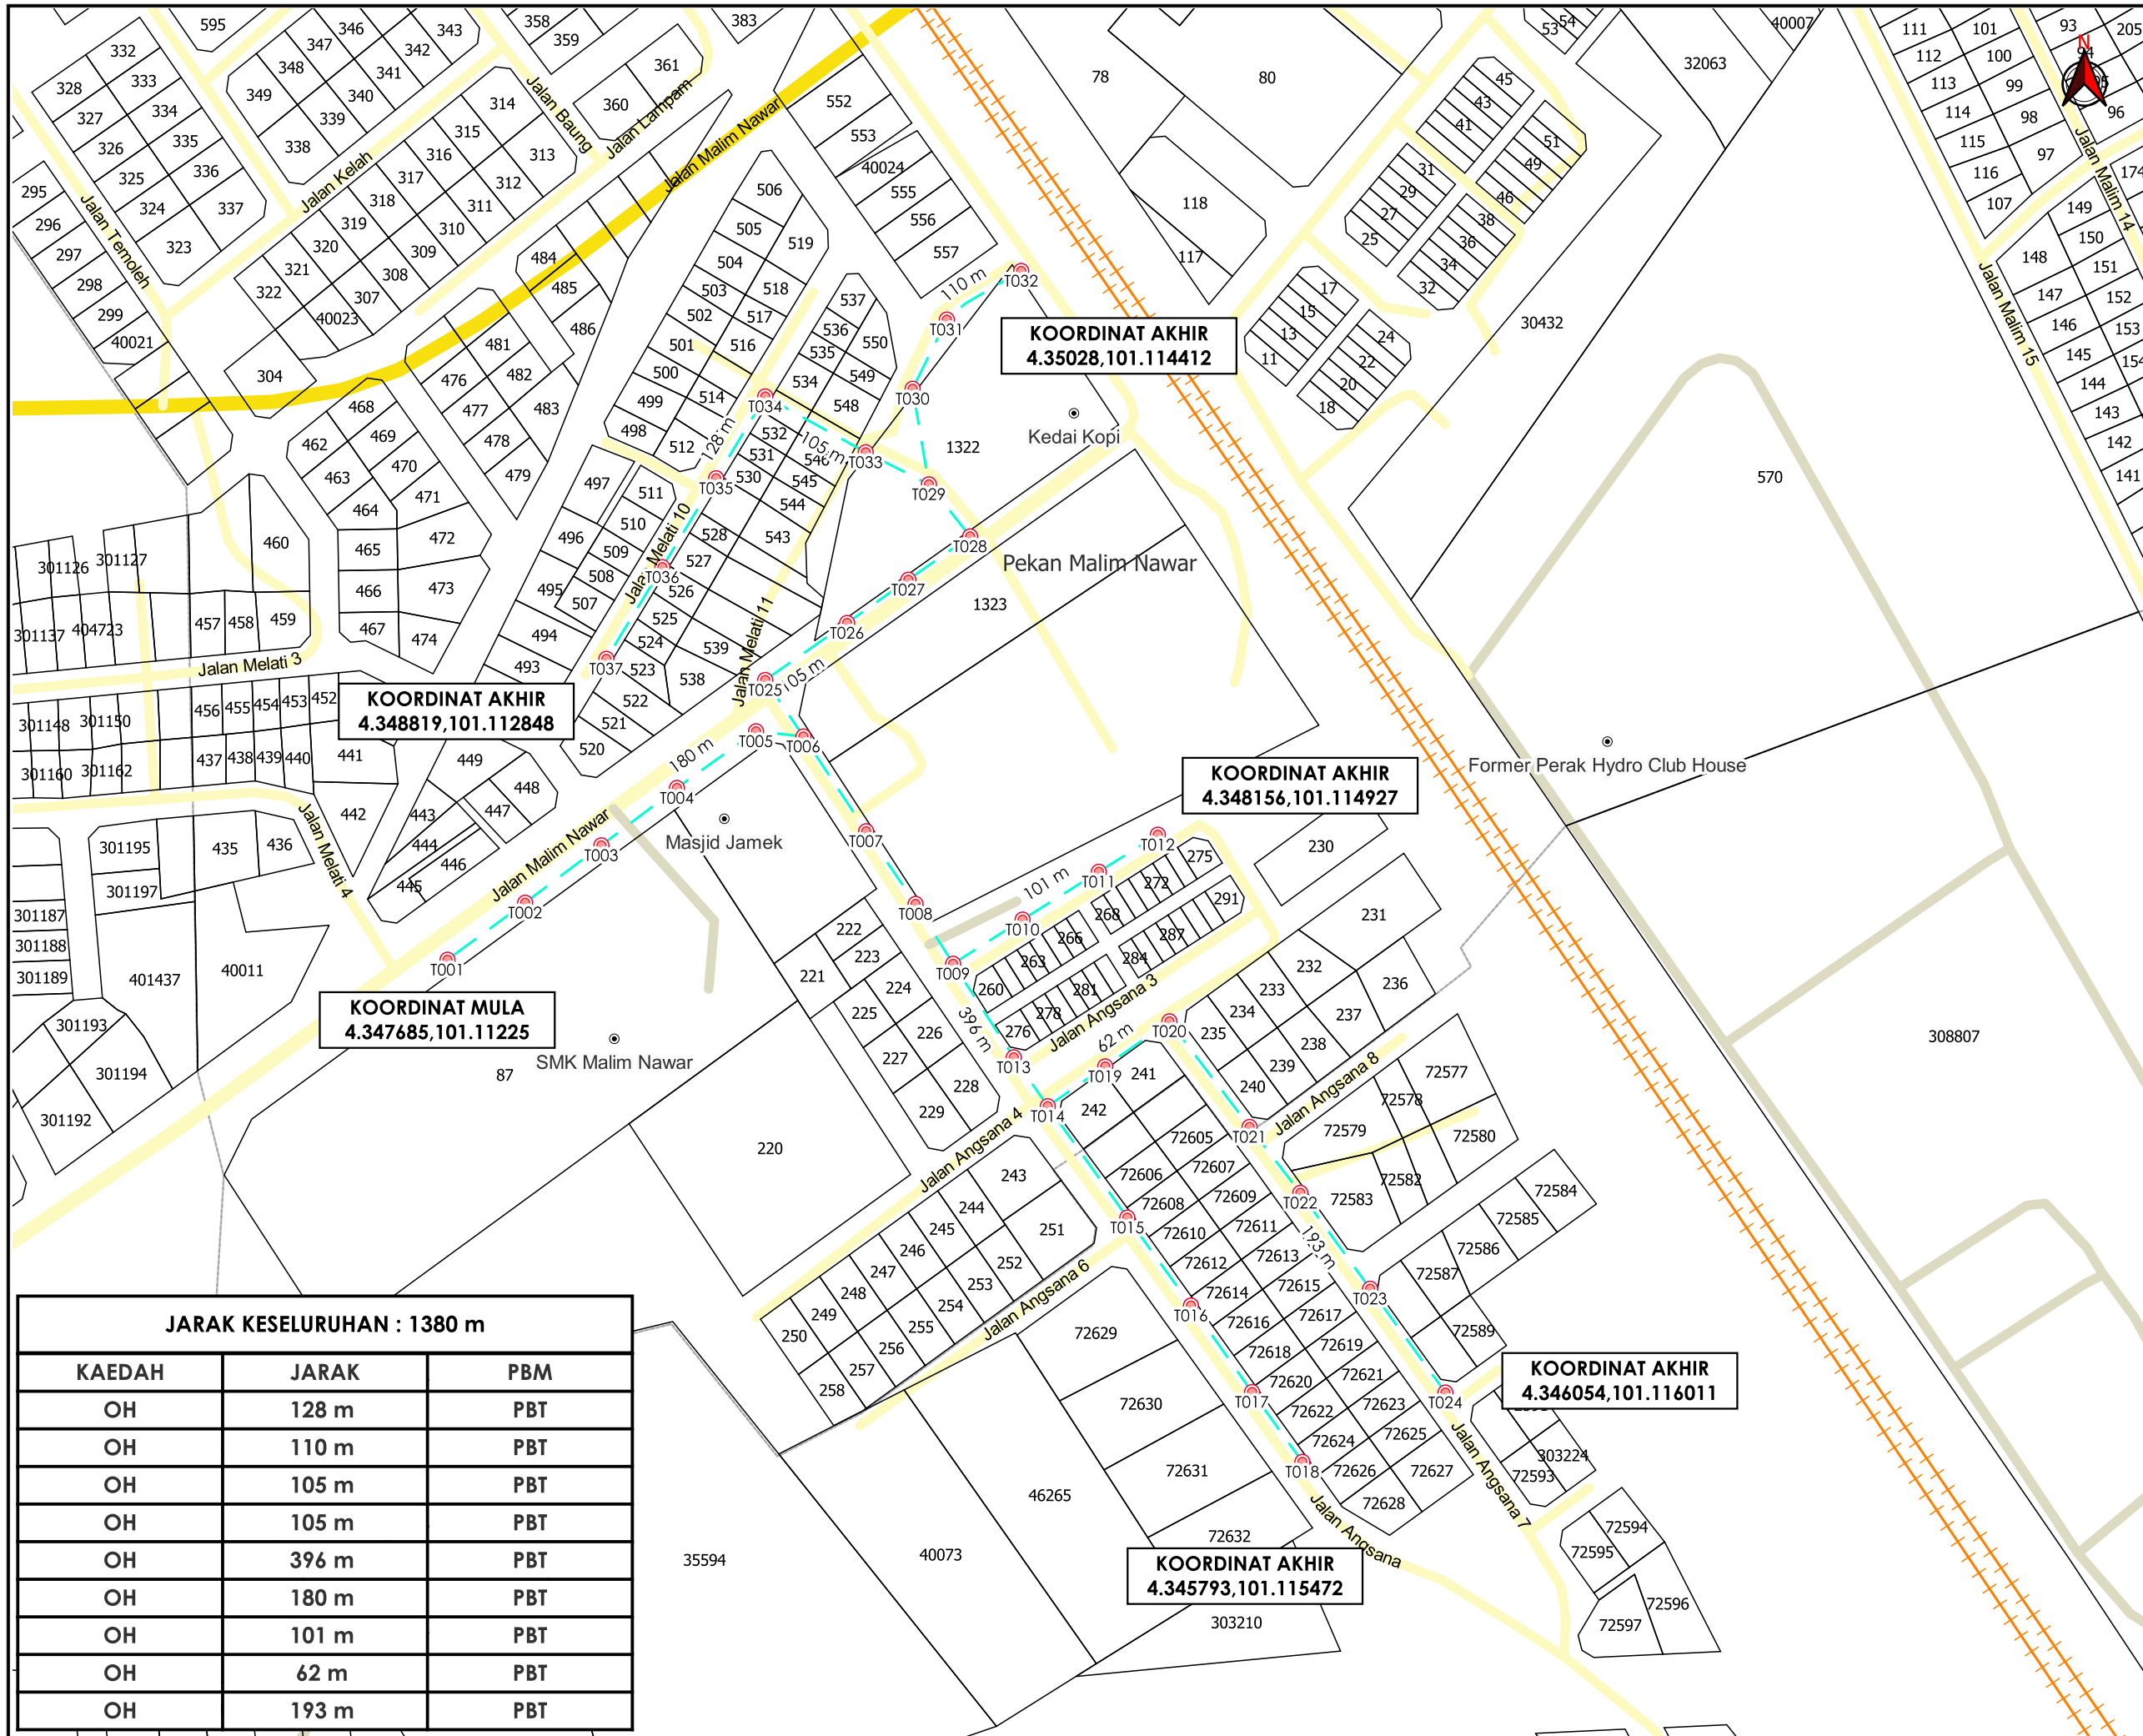

**TAJUK PERMOHONAN**  
 ROJEK PENYEDIAAN POINT OF PRESENCE (POP) FASA 2 HAB INFRASTRUKTUR GENTIAN OPTIK BERHAMPIRAN DENGAN SEKOLAH, PREMIS KERAJAAN DAN KOMUNITI SEKITARNYA OLEH KEMENTERIAN KOMUNIKASI (ZON UTARA - PERAK & KEDAH) SERAHAN DOKUMEN LENGKAP BAGI PERMOHONAN KELULUSAN IZIN LALU AEE9003 - SEKOLAH MENENGAH KEBANGSAAN MALIM NAWAR

- PETUNJUK**
- JALAN JKR
  - JALAN PBT
  - JALAN PERSENDIRIAN
  - KABEL FIBRE OPTIK
  - TIANG CADANGAN

**PIHAK BERKUASA MELULUS**

	<b>MAJLIS DAERAH KAMPAR</b>

**PENYEDIA UTILITI**



JENIS PELAN	PELAN IZIN LALU
PELUKIS PELAN	SYAHMIZA SUHAILA
TARIKH DIKELUARKAN	2025-03-16
MUKA SURAT	1/1
NO FAIL RUJUKAN	PINDAAN
KUDR/KACP/A/03/25/0236	<b>00</b>

**JARAK KESELURUHAN : 1380 m**

KAEDAH	JARAK	PBM
OH	128 m	PBT
OH	110 m	PBT
OH	105 m	PBT
OH	105 m	PBT
OH	396 m	PBT
OH	180 m	PBT
OH	101 m	PBT
OH	62 m	PBT
OH	193 m	PBT

**\*PENGUKURAN BERDASARKAN JARAK SATELIT**