


**KORIDOR
UTILITI**
DARUL RIDZUAN



**PROJEK PENYEDIAAN POINT OF PRESENCE (POP) FASA 2
HAB INFRASTUKTUR GENTIAN OPTIK BERHAMPIRAN DENGAN
SEKOLAH, PREMIS KERAJAAN DAN KOMUNITI SEKITARNYA
OLEH KEMENTERIAN KOMUNIKASI (ZON UTARA – PERAK &
KEDAH) SERAHAN DOKUMEN LENGKAP BAGI PERMOHONAN
KELULUSAN IZIN LALU ABD6118 – SEKOLAH JENIS
KEBANGSAAN TAMIL LADANG TEMERLOH**

PELAN IZIN LALU

**NO FAIL RUJUKAN
KUDR/KACP/A/01/25/0016**

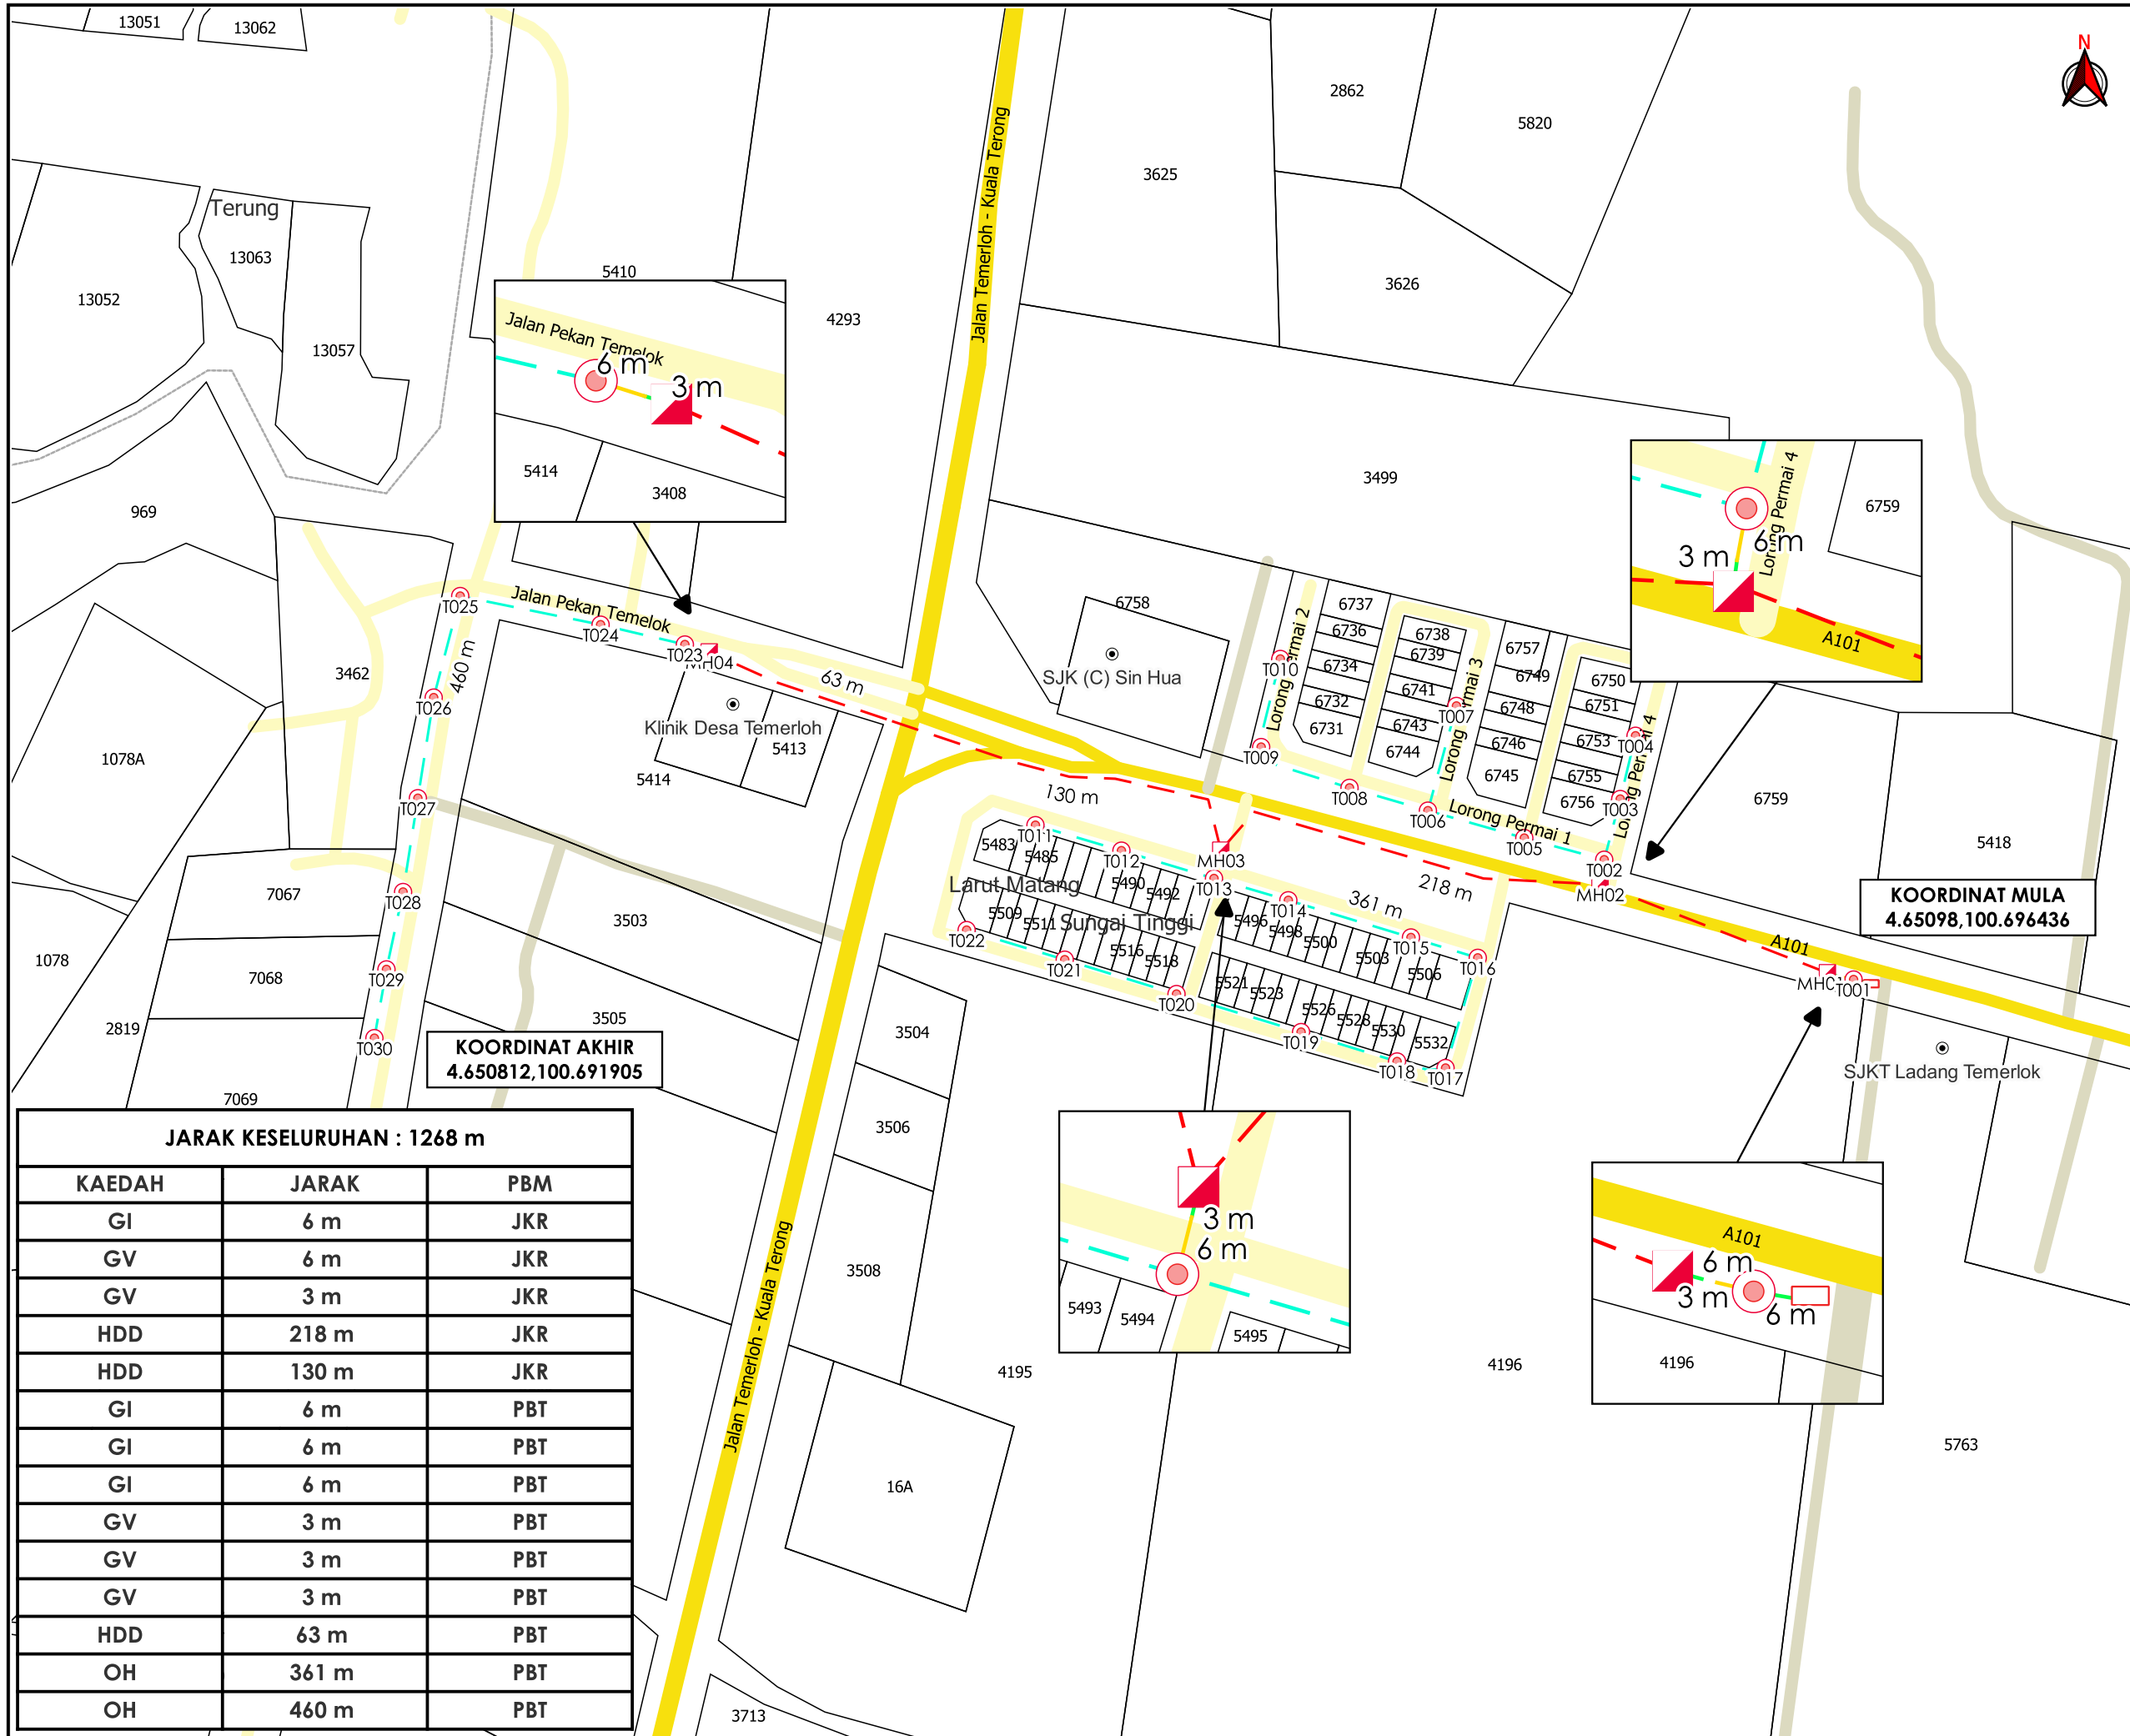

TAJUK PERMOHONAN
 PROJEK PENYEDIAAN POINT OF PRESENCE (POP) FASA 2 HAB INFRASTRUKTUR GENTIAN OPTIK BERHAMPIRAN DENGAN SEKOLAH, PREMIS KERAJAAN DAN KOMUNITI SEKITARNYA OLEH KEMENTERIAN KOMUNIKASI (ZON UTARA - PERAK & KEDAH) SERAHAN DOKUMEN LENGKAP BAGI PERMOHONAN KELULUSAN IZIN LALU ABD6118 - SEKOLAH JENIS KEBANGSAAN TAMIL LADANG TEMERLOH

- PETUNJUK**
- JALAN JKR
 - JALAN PBT
 - JALAN PERSENDIRIAN
 - GRASS VERGE
 - - - HORIZONTAL DIRECTIONAL DRILLING
 - GI
 - KABEL FIBRE OPTIK
 - ▣ MANHOLE CADANGAN
 - ⊙ TIANG CADANGAN
 - KABINET CADANGAN

KOORDINAT MULA
 4.65098, 100.696436

KOORDINAT AKHIR
 4.650812, 100.691905

PIHAK BERKUASA MELULUS

- JABATAN KERJA RAYA LARUT MATANG & SELAMA**
- MAJLIS PERBANDARAN TAIPING**

PENYEDIA UTILITI



JARAK KESELURUHAN : 1268 m

KAEDAH	JARAK	PBM
GI	6 m	JKR
GV	6 m	JKR
GV	3 m	JKR
HDD	218 m	JKR
HDD	130 m	JKR
GI	6 m	PBT
GI	6 m	PBT
GI	6 m	PBT
GV	3 m	PBT
GV	3 m	PBT
GV	3 m	PBT
HDD	63 m	PBT
OH	361 m	PBT
OH	460 m	PBT

JENIS PELAN	PELAN IZIN LALU
PELUKIS PELAN	SYAHMIZA SUHAILA
TARIKH DIKELUARKAN	2024-12-29
MUKA SURAT	1/1
NO FAIL RUJUKAN	PINDAAN
KUDR/KACP/A/01/25/0016	00

***PENGUKURAN BERDASARKAN JARAK SATELIT**