

**KORIDOR
UTILITI**
DARUL RIDZUAN



**PROJEK PENYEDIAAN POINT OF PRESENCE (POP) FASA 2
HAB INFRASTRUKTUR GENTIAN OPTIK BERHAMPIRAN DENGAN
SEKOLAH, PREMIS KERAJAAN DAN KOMUNITI SEKITARNYA
OLEH KEMENTERIAN KOMUNIKASI (ZON UTARA – PERAK &
KEDAH) SERAHAN DOKUMEN LENGKAP BAGI PERMOHONAN
KELULUSAN IZIN LALU ABD6118 – SEKOLAH JENIS
KEBANGSAAN TAMIL LADANG TEMERLOH**

PELAN IZIN LALU

PINDAAN 1

**NO FAIL RUJUKAN
KUDR/KACP/A/01/25/0016**



TAJUK PERMOHONAN
 PROJEK PENYEDIAAN POINT OF PRESENCE (POP) FASA 2 HAB INFRASTRUKTUR GENTIAN OPTIK BERHAMPIRAN DENGAN SEKOLAH, PREMIS KERAJAAN DAN KOMUNITI SEKITARNYA OLEH KEMENTERIAN KOMUNIKASI (ZON UTARA - PERAK & KEDAH) SERAHAN DOKUMEN LENGKAP BAGI PERMOHONAN KELULUSAN IZIN LALU ABD6118 - SEKOLAH JENIS KEBANGSAAN TAMIL LADANG TEMERLOH

PETUNJUK

- JALAN JKR
- JALAN PBT
- JALAN PERSENDIRIAN
- GRASS VERGE
- HORIZONTAL DIRECTIONAL DRILLING
- GI
- OVERHEAD
- MANHOLE CADANGAN
- TIANG CADANGAN


PIHAK BERKUASA MELULUS

	JKR LARUT MATANG & SELAMA
	MAJLIS PERBANDARAN TAIPING

PENYEDIA UTILITI



JENIS PELAN	PELAN IZIN LALU
PELUKIS PELAN	NURUL ASHIKEEN
TARIKH DIKELUARKAN	2025-06-23
MUKA SURAT	1/1
NO FAIL RUJUKAN	PINDAAN
KUDR/KACP/A/01/25/0016	01

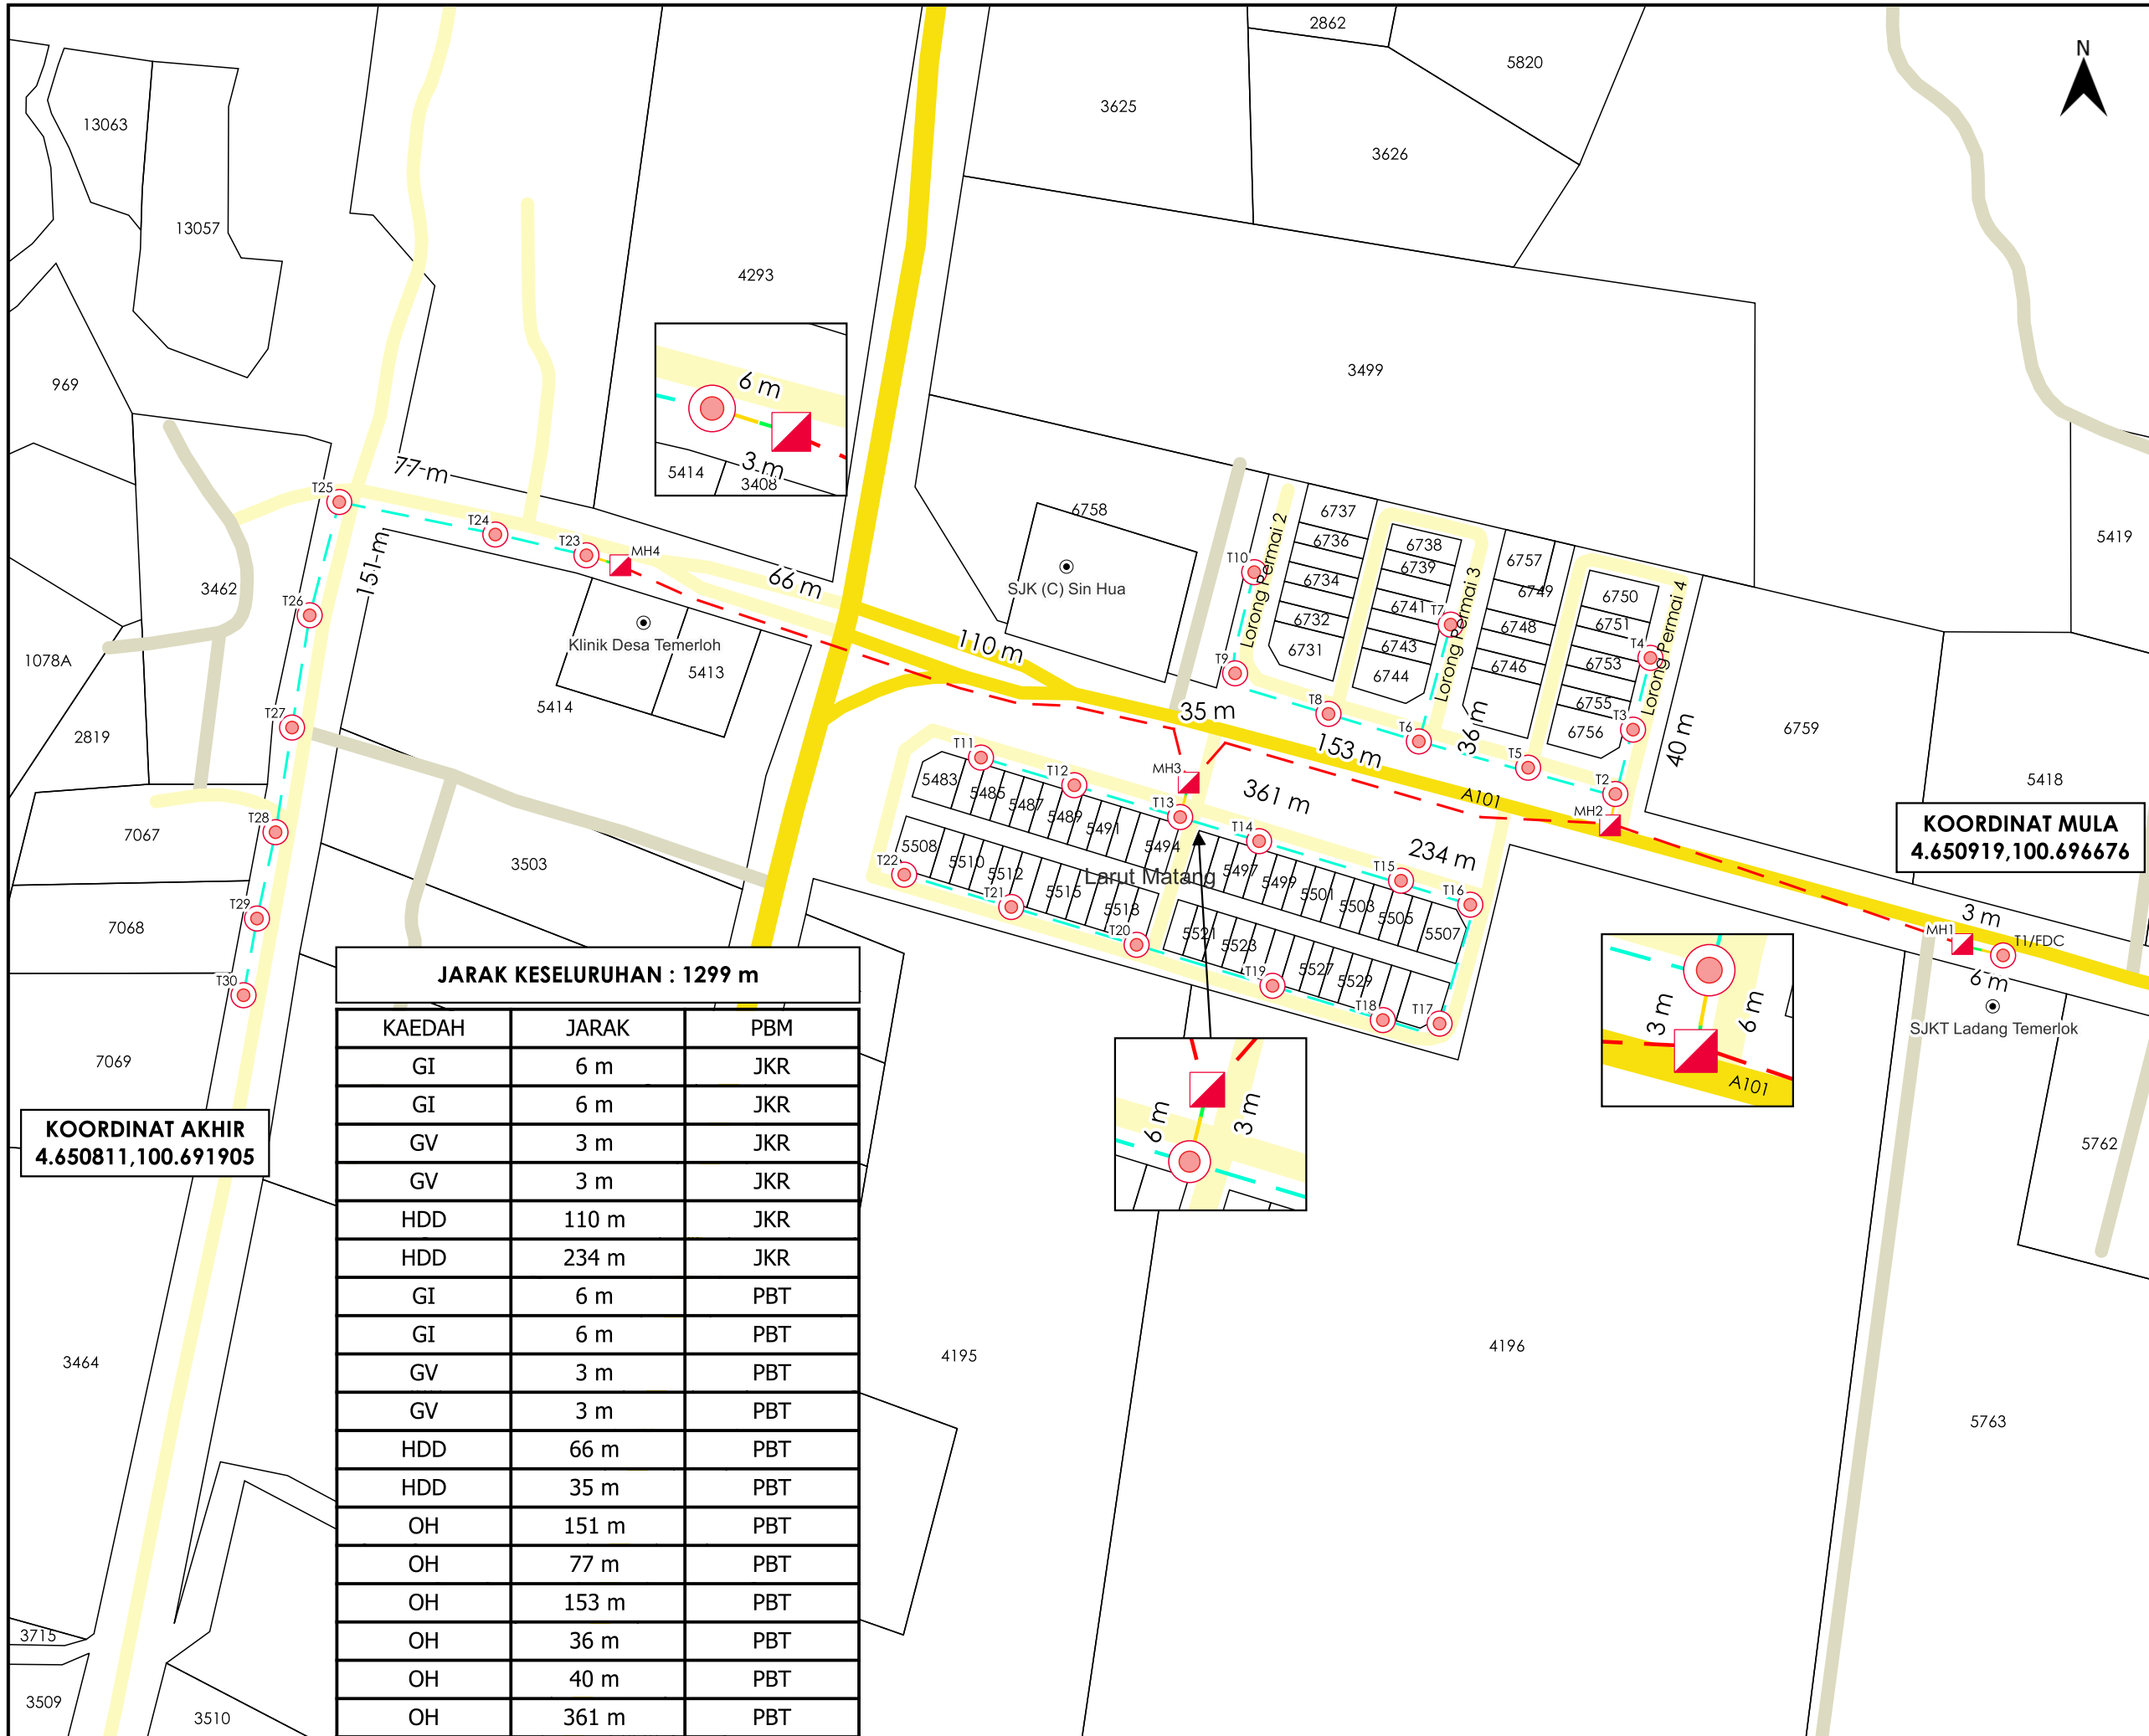

KOORDINAT MULA
 4.650919,100.696676

KOORDINAT AKHIR
 4.650811,100.691905

JARAK KESELURUHAN : 1299 m

KAEDAH	JARAK	PBM
GI	6 m	JKR
GI	6 m	JKR
GV	3 m	JKR
GV	3 m	JKR
HDD	110 m	JKR
HDD	234 m	JKR
GI	6 m	PBT
GI	6 m	PBT
GV	3 m	PBT
GV	3 m	PBT
HDD	66 m	PBT
HDD	35 m	PBT
OH	151 m	PBT
OH	77 m	PBT
OH	153 m	PBT
OH	36 m	PBT
OH	40 m	PBT
OH	361 m	PBT