


**KORIDOR
UTILITI**
DARUL RIDZUAN



**PROJEK SISTEM PENGAGIHAN GAS ASLI KE TELUK INTAN FL
STAGE 1/24 (PAKEJ 1) TELUK INTAN, PERAK DARUL RIDZUAN**

**PELAN IZIN LALU
DAERAH BAGAN DATUK/HILIR PERAK
(PINDAAN)**

**NO FAIL RUJUKAN
KUDR/GMDSB/A/08/24/0038**

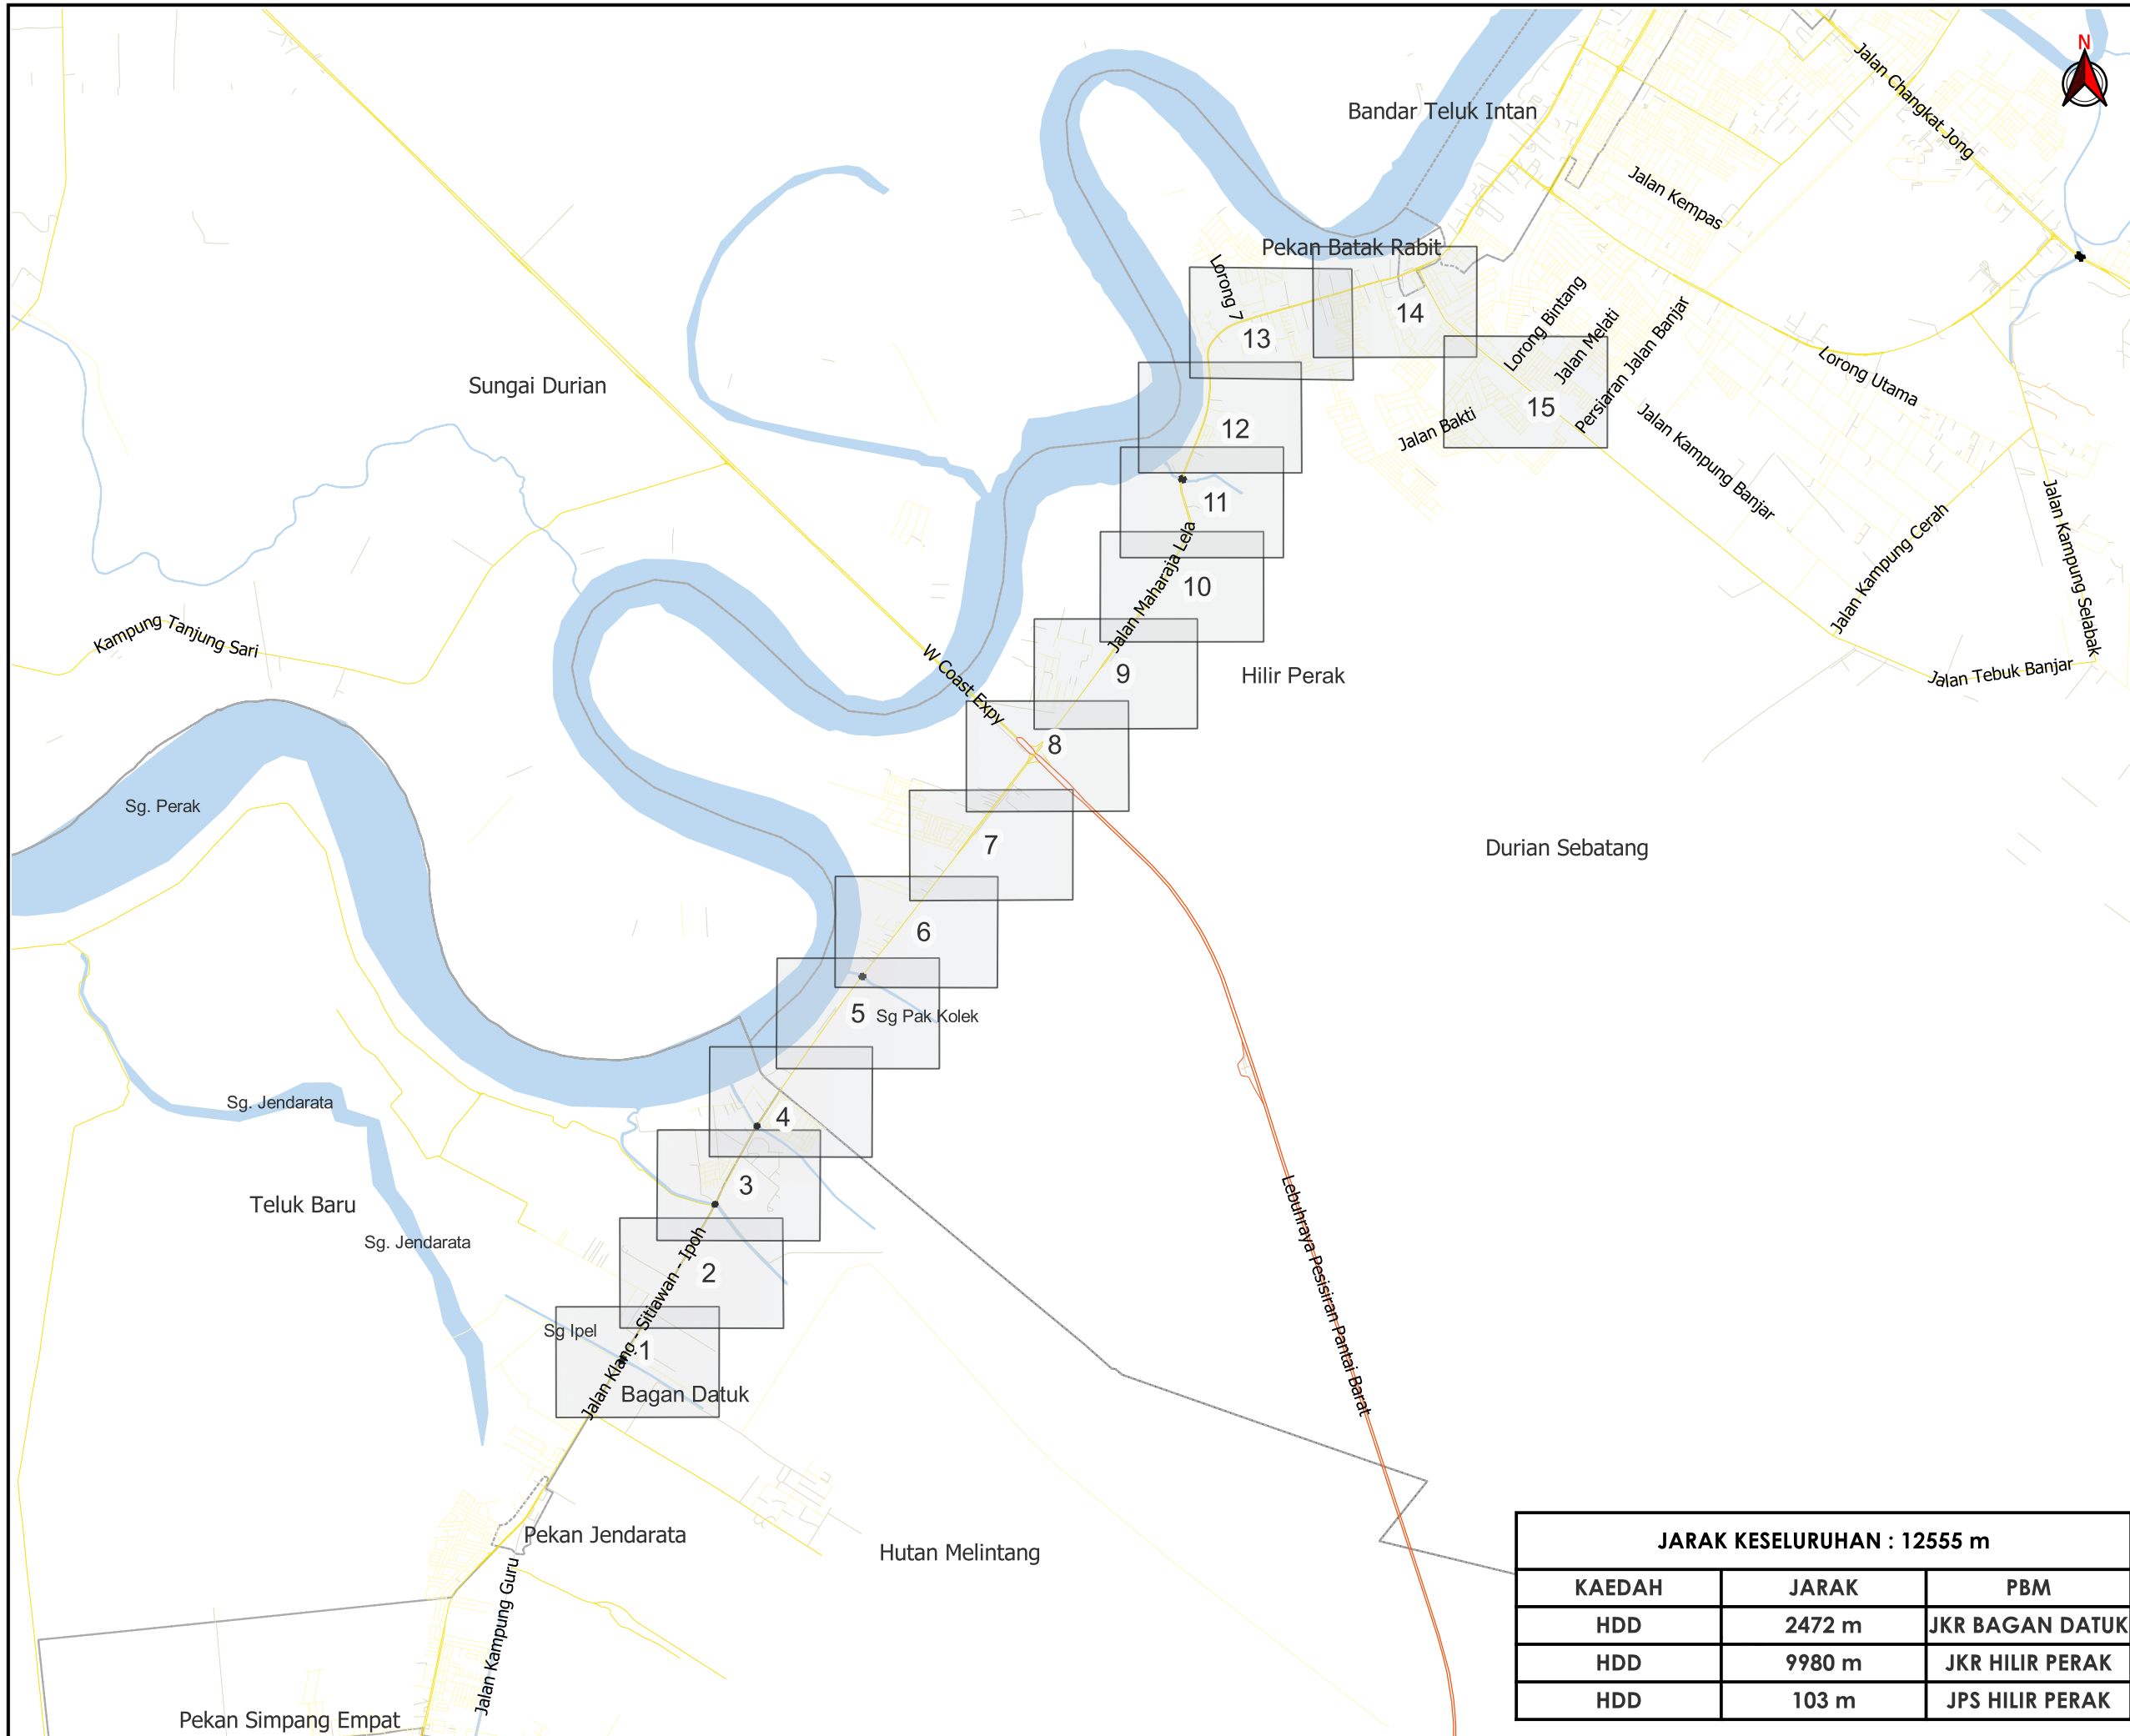

TAJUK PERMOHONAN
 PROJEK SISTEM PENGAGIHAN GAS ASLI KE TELUK INTAN FL STAGE 1/24 (PAKEJ 1) TELUK INTAN, PERAK DARUL RIDZUAN

PETUNJUK

- JALAN LLM
- JALAN JKR
- JALAN PBT
- JALAN PERSENDIRIAN
- JALAN PEJABAT DAERAH
- JAMBATAN

PIHAK BERKUASA MELULUS

	JABATAN KERJA RAYA BAGAN DATUK
	JABATAN KERJA RAYA HILIR PERAK
	JABATAN PENGAIRAN DAN SALIRAN HILIR PERAK




JARAK KESELURUHAN : 12555 m

KAEDAH	JARAK	PBM
HDD	2472 m	JKR BAGAN DATUK
HDD	9980 m	JKR HILIR PERAK
HDD	103 m	JPS HILIR PERAK

JENIS PELAN	PELAN IZIN LALU
PELUKIS PELAN	SYAHMIZA SUHAILA
TARIKH DIKELUARKAN	2024-10-08
MUKA SURAT	0/15
NO FAIL RUJUKAN	PINDAAN
KUDR/GMDSB/A/08/24/0038	01

***PENGUKURAN BERDASARKAN JARAK SATELIT**

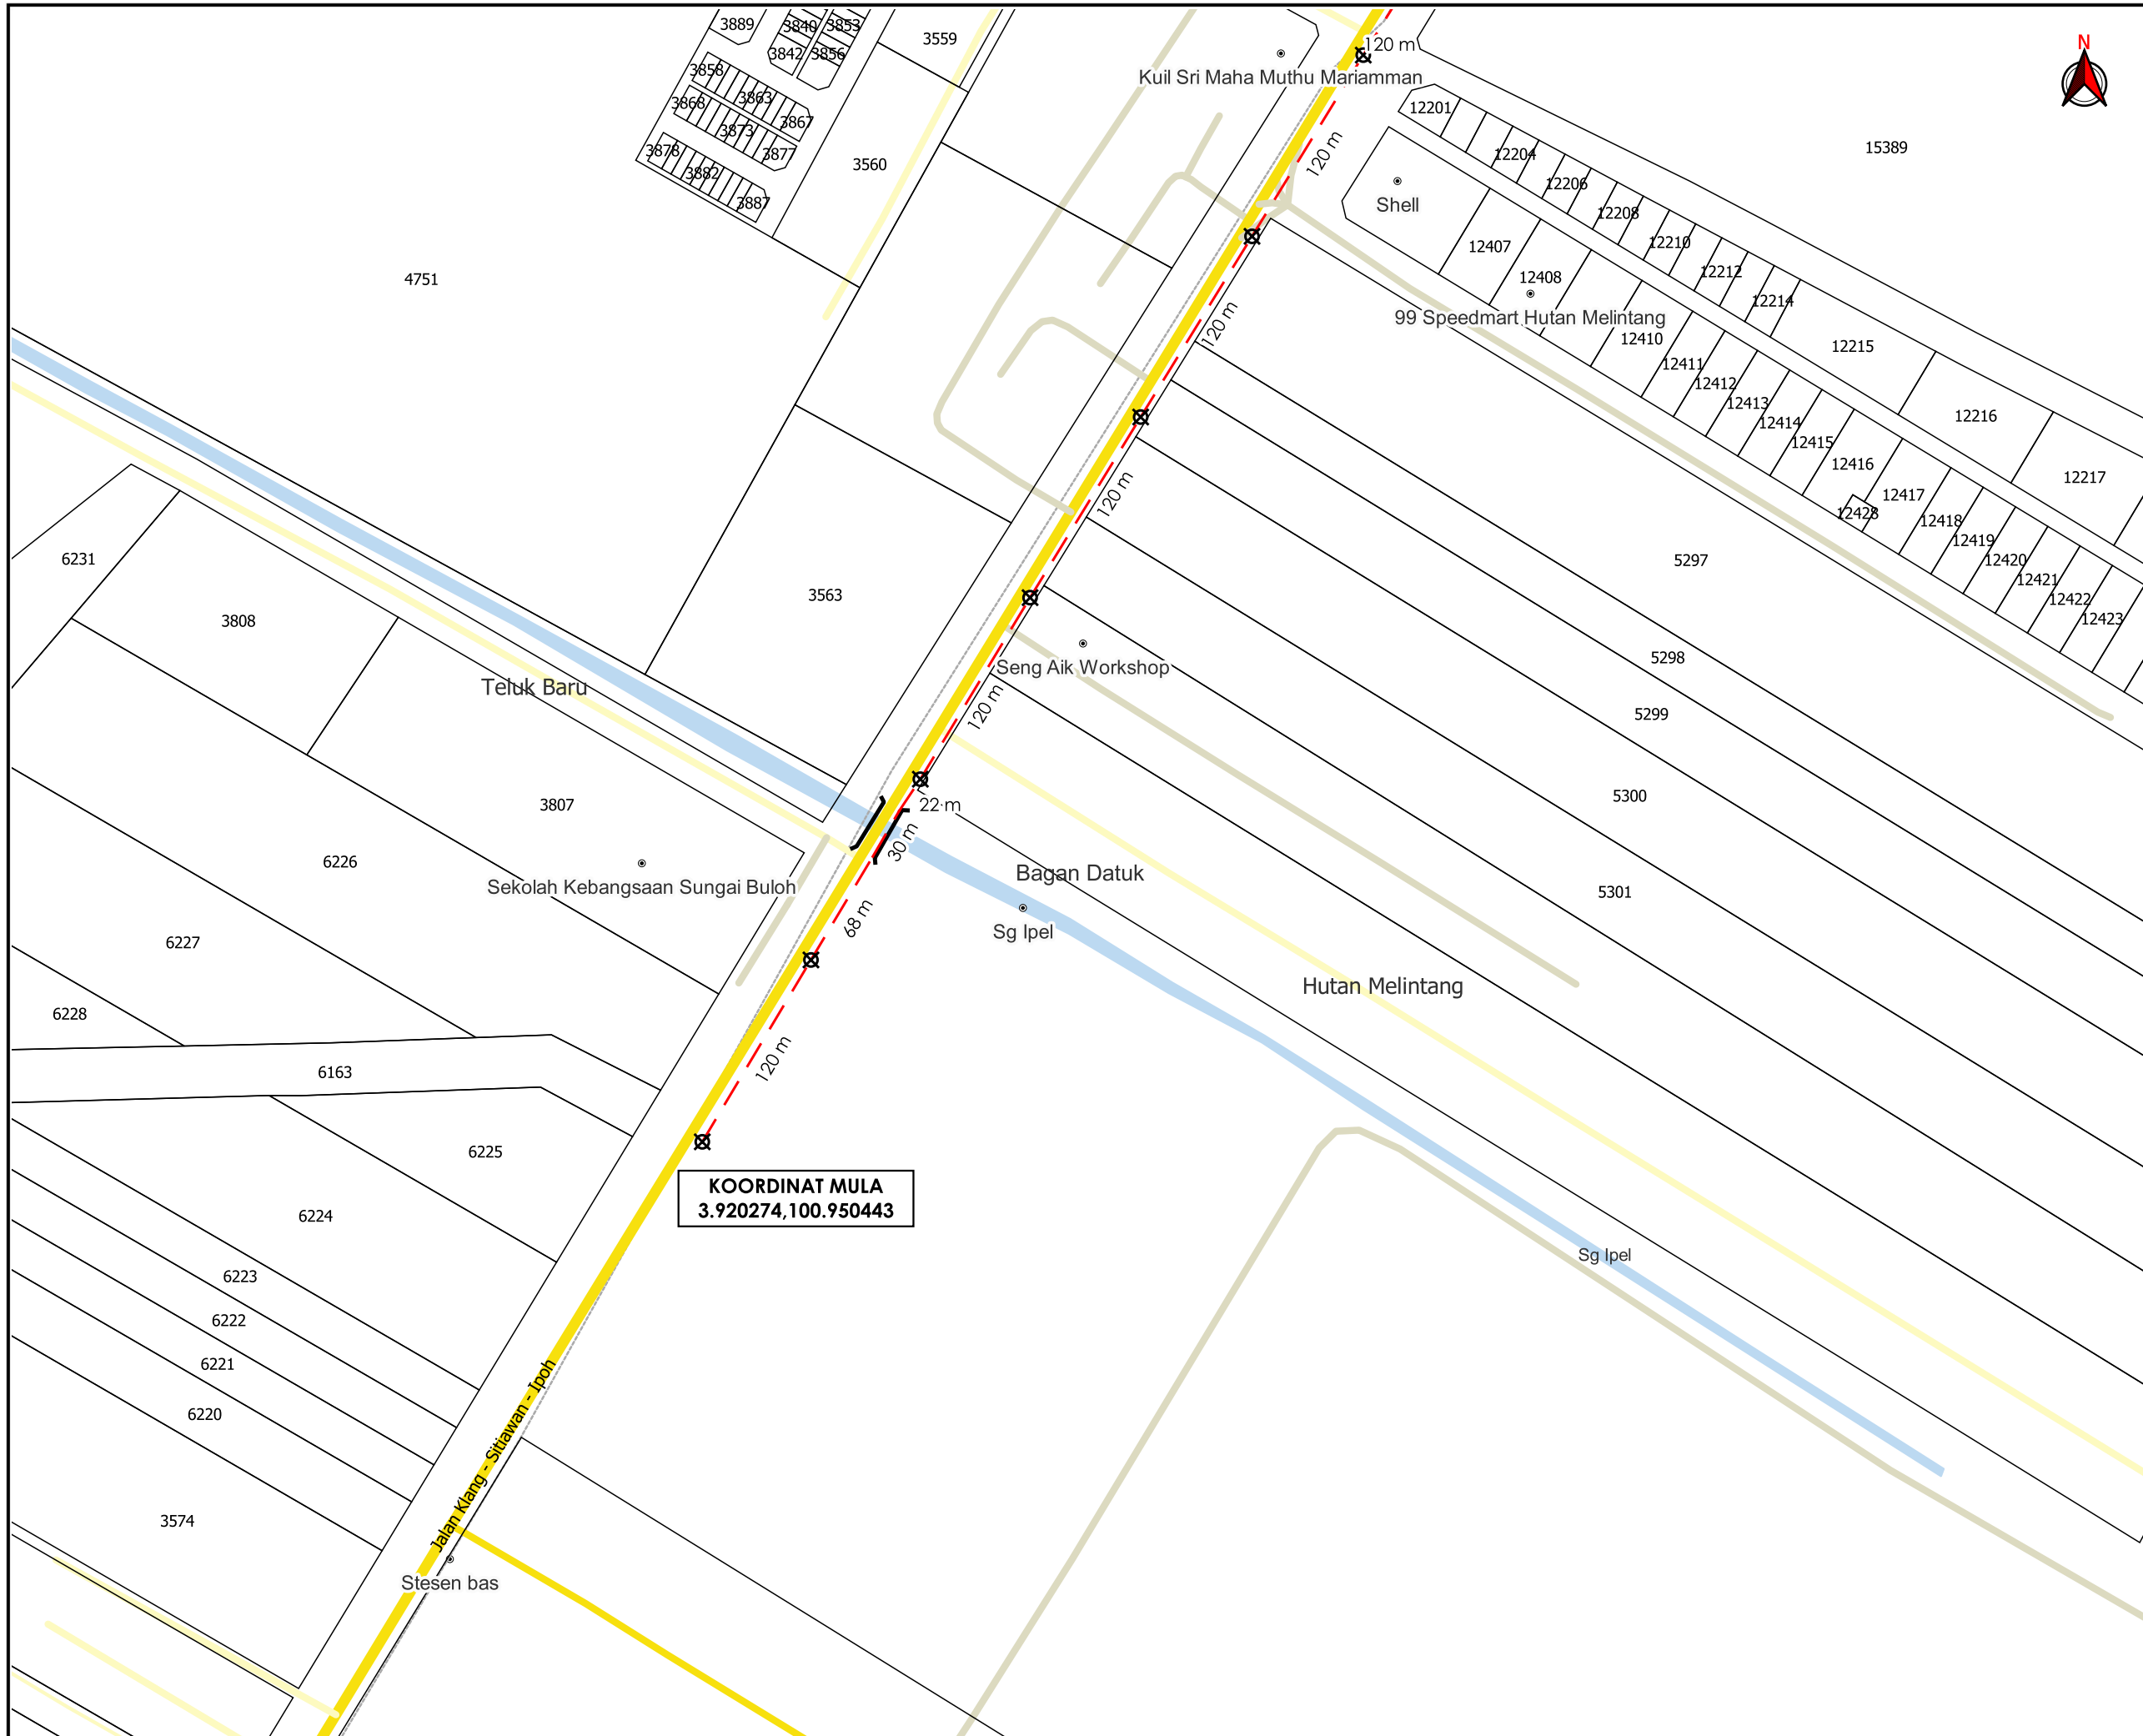

AGENCI PENYELARAS
KORIDOR UTILITI
 DARUL RIDZUAN



TAJUK PERMOHONAN
 PROJEK SISTEM PENGAGIHAN GAS ASLI KE TELUK INTAN FL STAGE 1/24 (PAKEJ 1) TELUK INTAN, PERAK DARUL RIDZUAN


- PETUNJUK**
- JALAN JKR
 - JALAN PBT
 - JALAN PERSENDIRIAN
 - JAMBATAN
 - - HORIZONTAL DIRECTIONAL DRILLING
 - ⊗ TITIK MULA/AKHIR

PIHAK BERKUASA MELULUS
 JABATAN KERJA RAYA BAGAN DATUK

PENYEDIA UTILITI

JENIS PELAN	PELAN IZIN LALU
PELUKIS PELAN	SYAHMIZA SUHAILA
TARIKH DIKELUARKAN	2024-10-08
MUKA SURAT	1/15
NO FAIL RUJUKAN	PINDAAN
KUDR/GMDSB/A/08/24/0038	01

*PENGUKURAN BERDASARKAN JARAK SATELIT

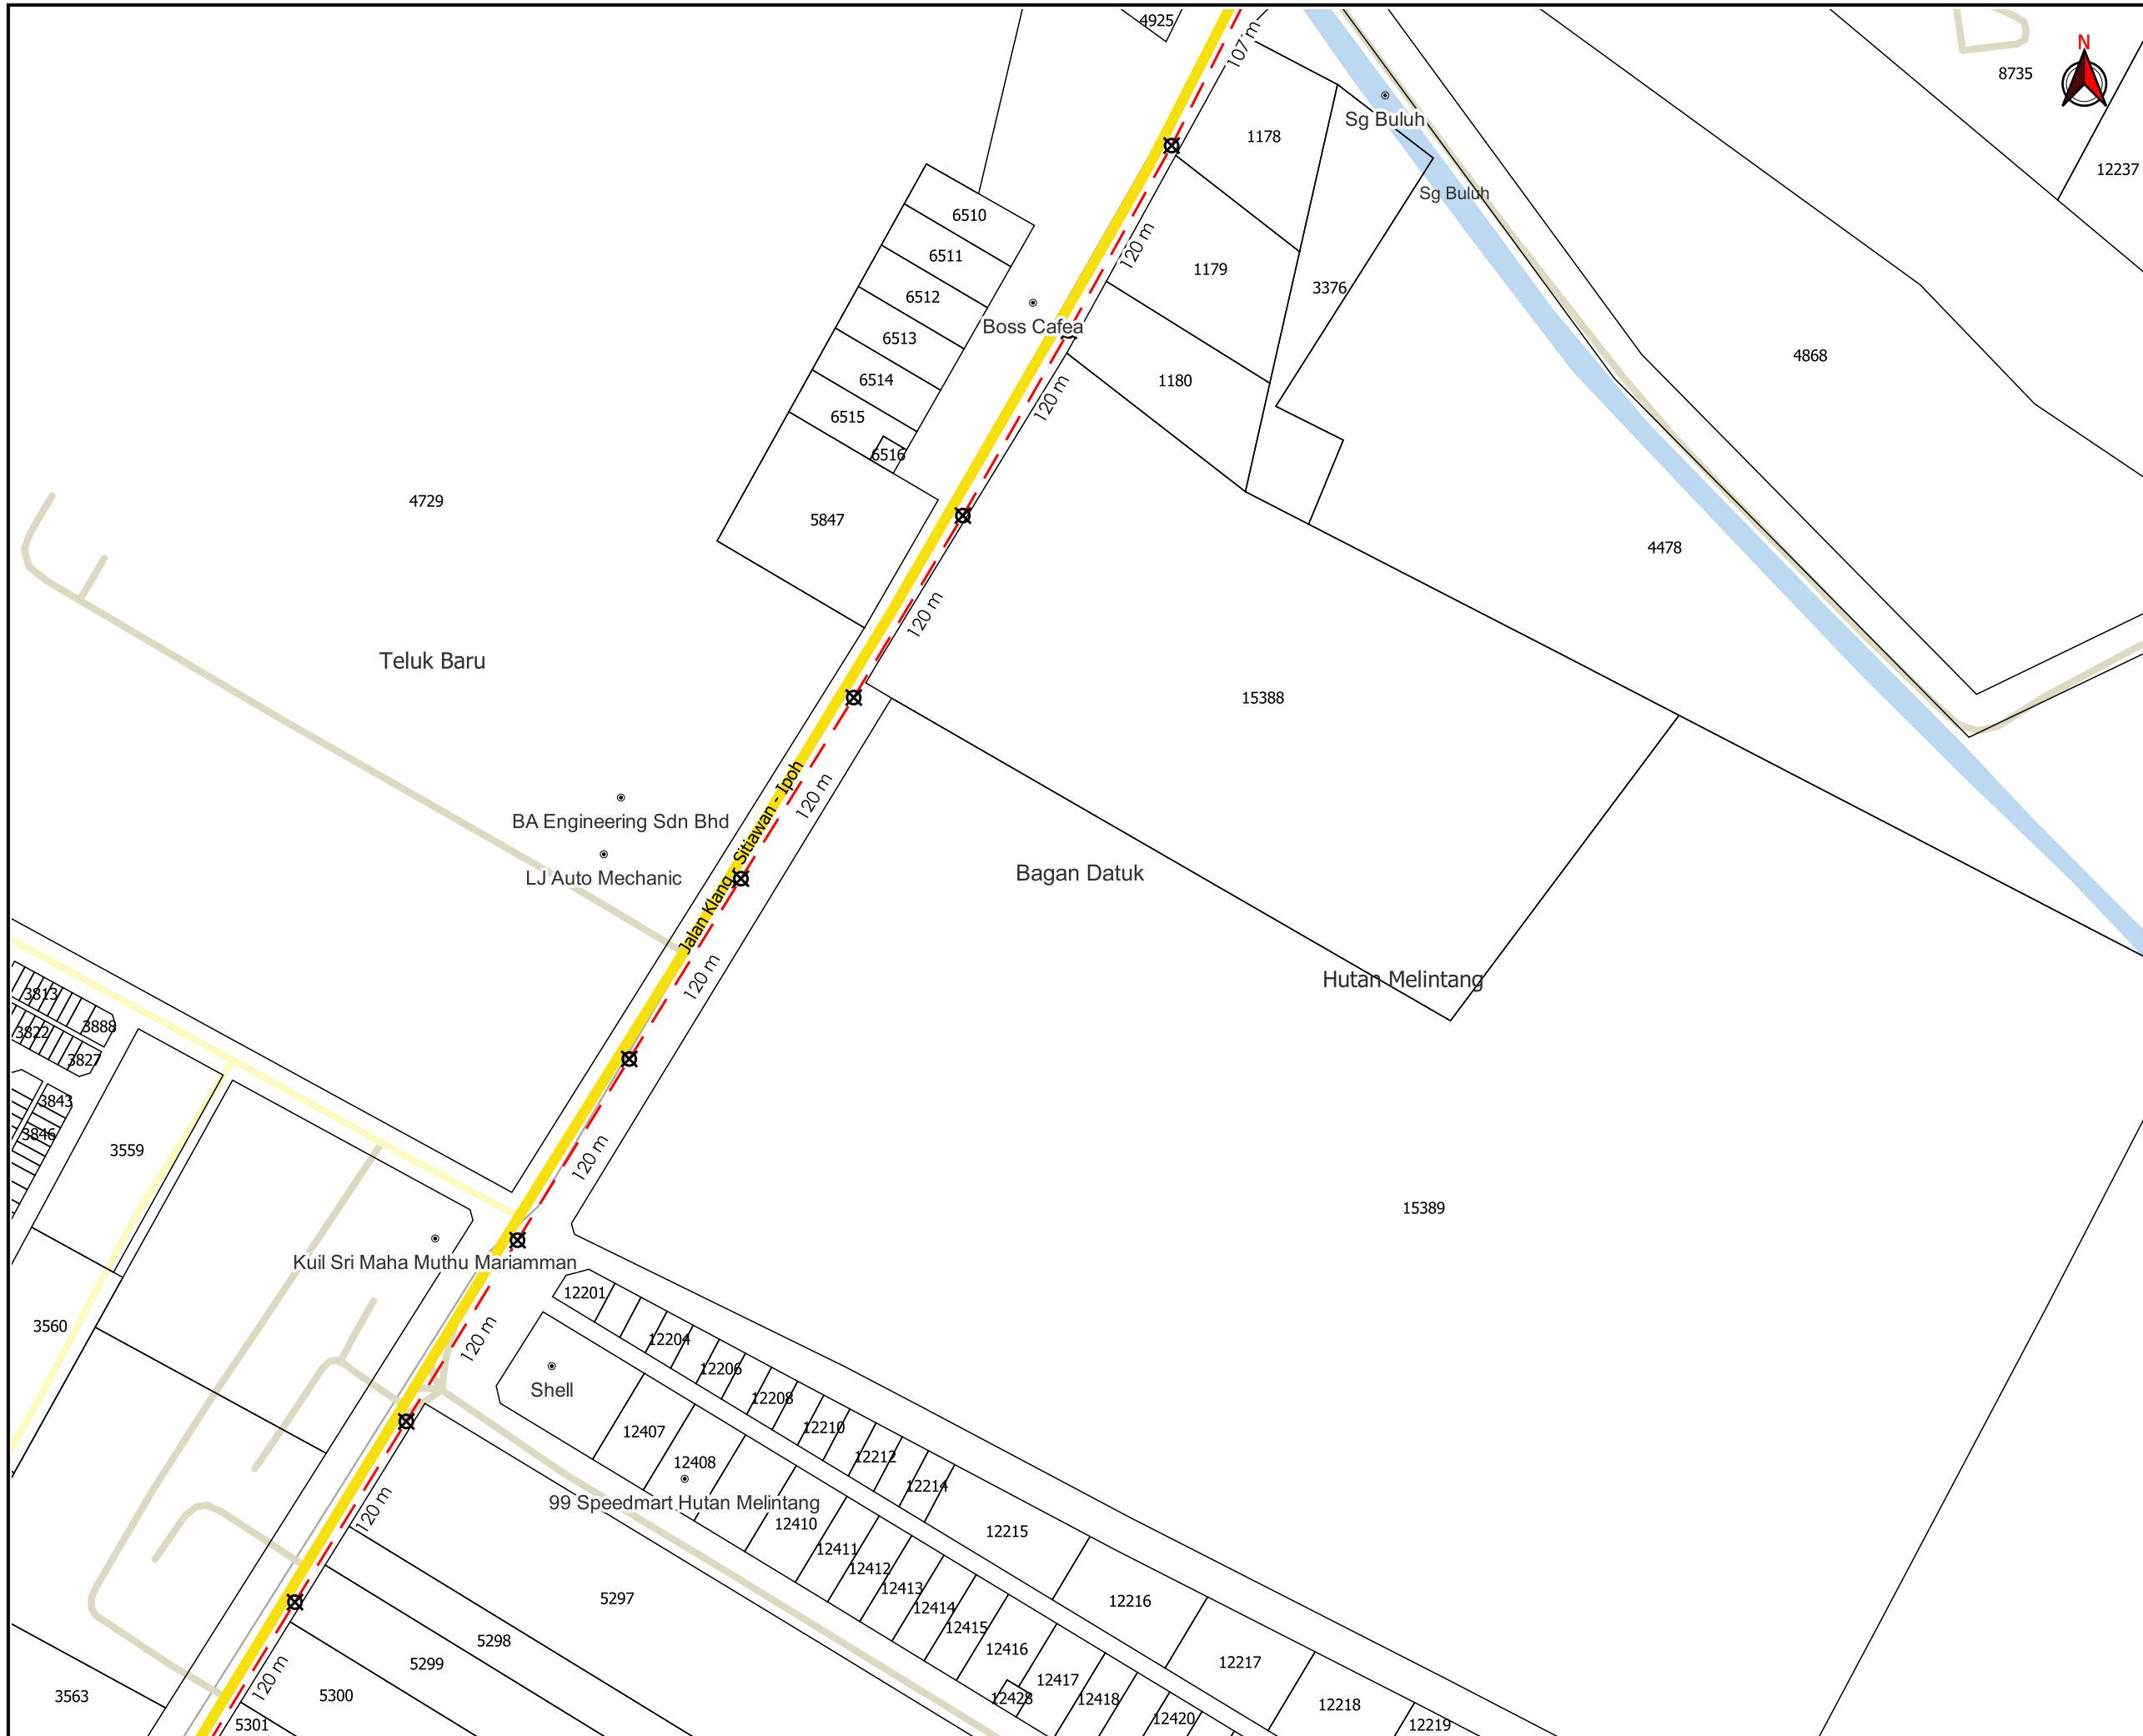

TAJUK PERMOHONAN
 PROJEK SISTEM PENGAGIHAN GAS ASLI KE TELUK INTAN FL STAGE 1/24 (PAKEJ 1) TELUK INTAN, PERAK DARUL RIDZUAN

- PETUNJUK**
- JALAN JKR
 - JALAN PBT
 - JALAN PERSENDIRIAN
 - - - HORIZONTAL DIRECTIONAL DRILLING
 - ⊠ TITIK MULA/AKHIR

PIHAK BERKUASA MELULUS


 **JABATAN KERJA RAYA BAGAN DATUK**

PENYEDIA UTILITI

 **GAS MALAYSIA**

JENIS PELAN	PELAN IZIN LALU
PELUKIS PELAN	SYAHMIZA SUHAILA
TARIKH DIKELUARKAN	2024-10-08
MUKA SURAT	2/15
NO FAIL RUJUKAN	PINDAAN
KUDR/GMDSB/A/08/24/0038	01

***PENGUKURAN BERDASARKAN JARAK SATELIT**

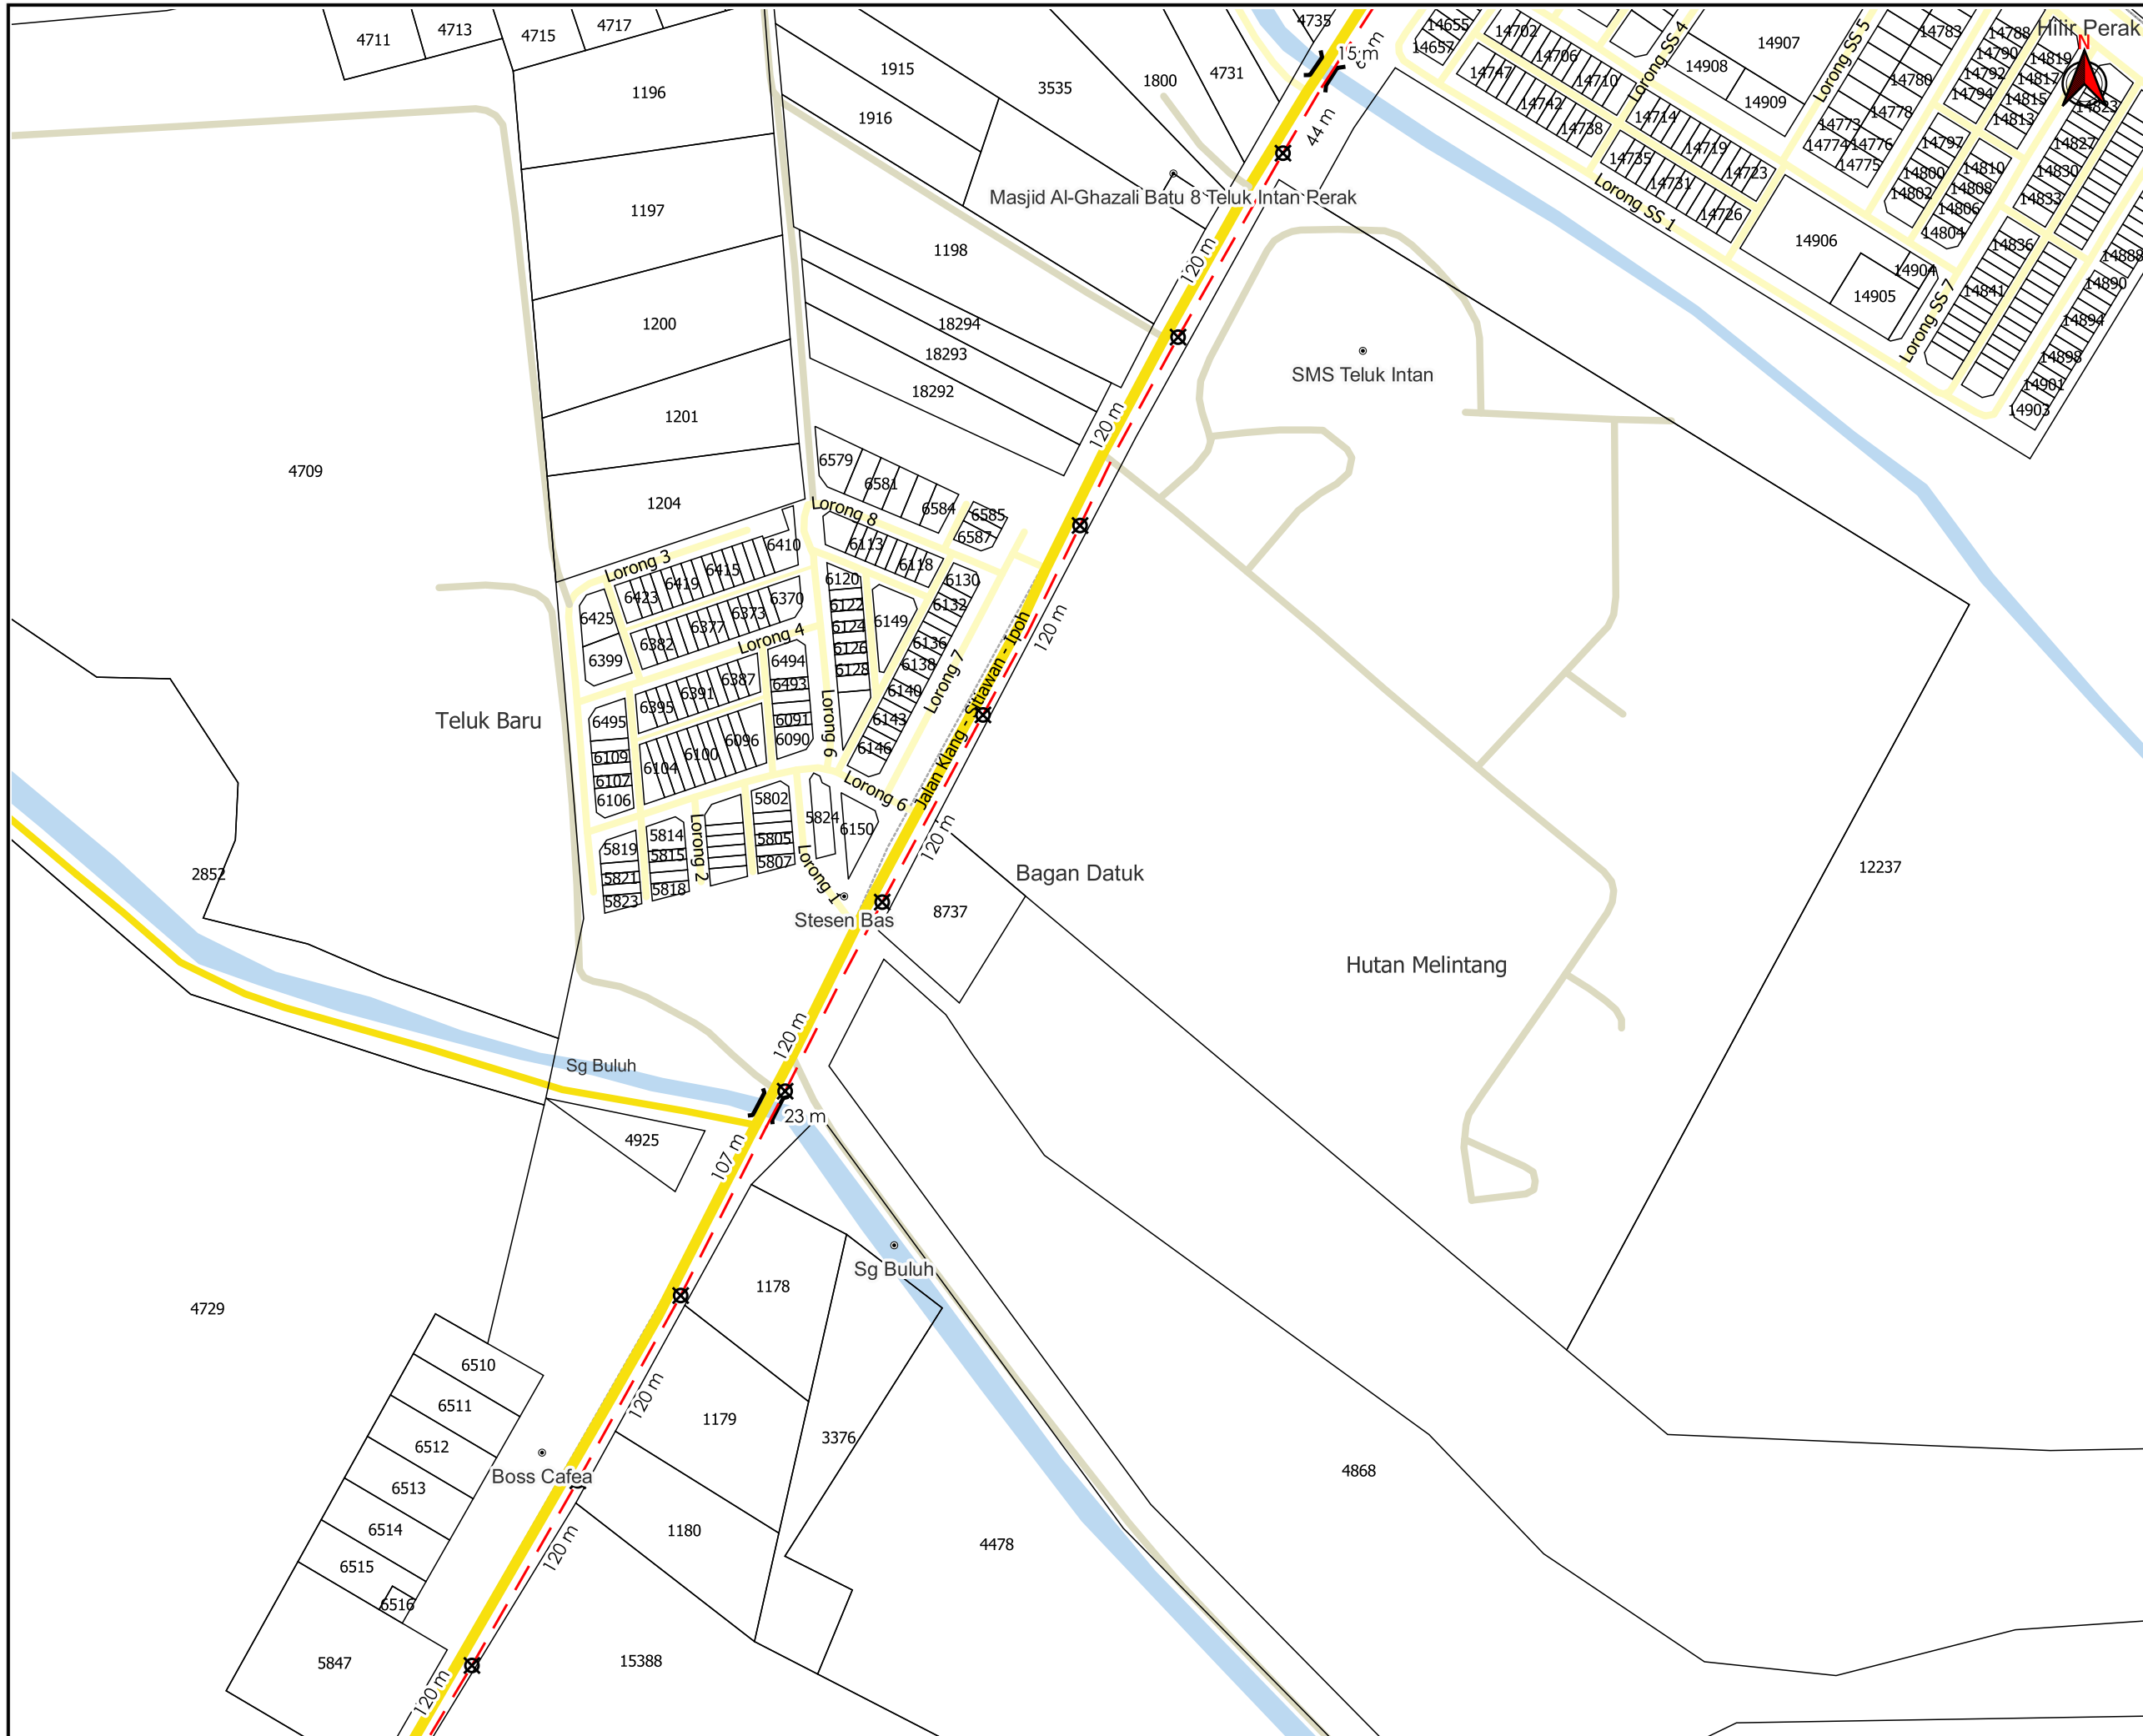

AGENSI PENYELARAS
KORIDOR UTILITI
 DARUL RIDZUAN



TAJUK PERMOHONAN
 PROJEK SISTEM PENGAGIHAN GAS ASLI KE TELUK INTAN FL STAGE 1/24 (PAKEJ 1) TELUK INTAN, PERAK DARUL RIDZUAN

- PETUNJUK**
- JALAN JKR
 - JALAN PBT
 - JALAN PERSENDIRIAN
 - JAMBATAN
 - - HORIZONTAL DIRECTIONAL DRILLING
 - ⊠ TITIK MULA/AKHIR

PIHAK BERKUASA MELULUS

JABATAN KERJA RAYA BAGAN DATUK

PENYEDIA UTILITI

JENIS PELAN	PELAN IZIN LALU
PELUKIS PELAN	SYAHMIZA SUHAILA
TARIKH DIKELUARKAN	2024-10-08
MUKA SURAT	3/15
NO FAIL RUJUKAN	PINDAAN
KUDR/GMDSB/A/08/24/0038	01

*PENGUKURAN BERDASARKAN JARAK SATELIT



AGENSI PENYELARAS
KORIDOR UTILITI
 DARUL RIDZUAN



TAJUK PERMOHONAN
 PROJEK SISTEM PENGAGIHAN GAS ASLI KE TELUK INTAN FL STAGE 1/24 (PAKEJ 1) TELUK INTAN, PERAK DARUL RIDZUAN

PETUNJUK

- JALAN JKR
- JALAN PBT
- JALAN PERSENDIRIAN
- JAMBATAN
- HORIZONTAL DIRECTIONAL DRILLING
- TITIK MULA/AKHIR

PIHAK BERKUASA MELULUS


	JABATAN KERJA RAYA BAGAN DATUK

PENYEDIA UTILITI



JENIS PELAN	PELAN IZIN LALU
PELUKIS PELAN	SYAHMIZA SUHAILA
TARIKH DIKELUARKAN	2024-10-08
MUKA SURAT	4/15
NO FAIL RUJUKAN	PINDAAN
KUDR/GMDSB/A/08/24/0038	01

*PENGUKURAN BERDASARKAN JARAK SATELIT

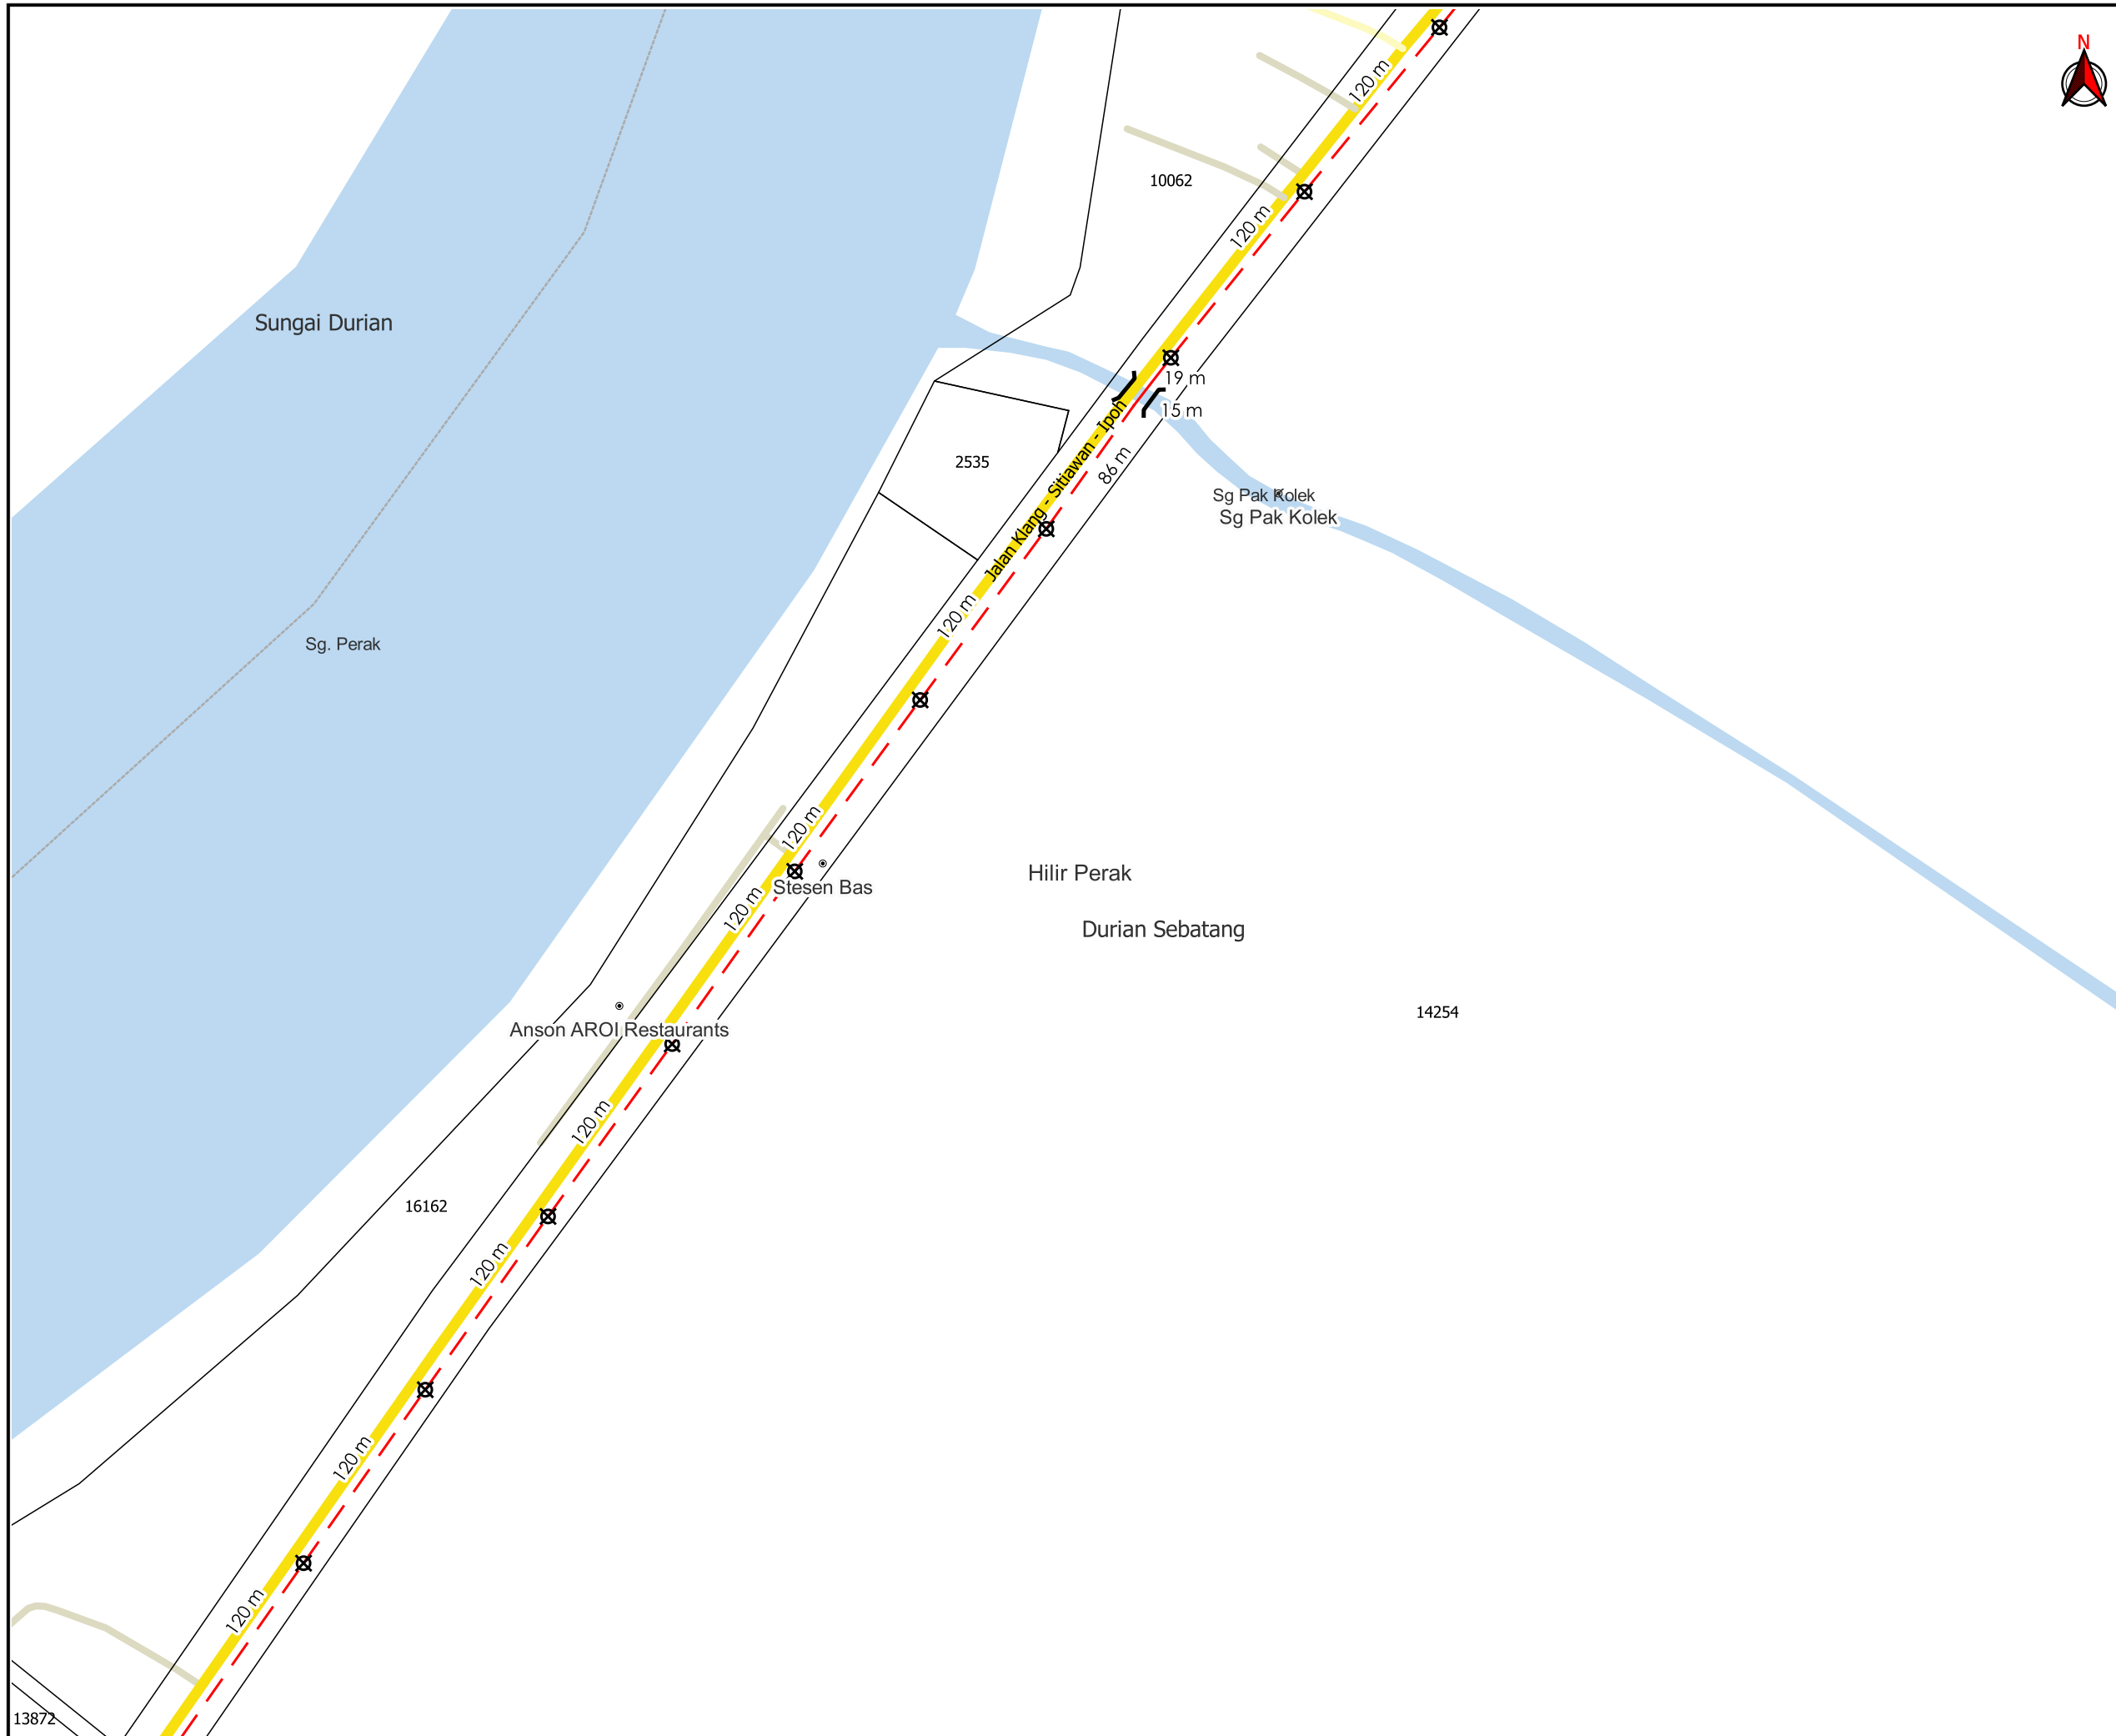


AGENSI PENYELARAS
KORIDOR UTILITI
 DARUL RIDZUAN



TAJUK PERMOHONAN
 PROJEK SISTEM PENGAGIHAN GAS ASLI KE TELUK INTAN FL STAGE 1/24 (PAKEJ 1) TELUK INTAN, PERAK DARUL RIDZUAN

- PETUNJUK**
- JALAN JKR
 - JALAN PBT
 - JALAN PERSENDIRIAN
 - JAMBATAN
 - - HORIZONTAL DIRECTIONAL DRILLING
 - ⊗ TITIK MULA/AKHIR

PIHAK BERKUASA MELULUS	
	JABATAN KERJA RAYA HILIR PERAK
	JABATAN PENGAIRAN DAN SALIRAN HILIR PERAK

PENYEDIA UTILITI



GAS
MALAYSIA

JENIS PELAN	PELAN IZIN LALU
PELUKIS PELAN	SYAHMIZA SUHAILA
TARIKH DIKELUARKAN	2024-10-08
MUKA SURAT	5/15
NO FAIL RUJUKAN	PINDAAN
KUDR/GMDSB/A/08/24/0038	01

***PENGUKURAN BERDASARKAN JARAK SATELIT**



AGENSI PENYELARAS
KORIDOR UTILITI
 DARUL RIDZUAN



TAJUK PERMOHONAN
 PROJEK SISTEM PENGAGIHAN GAS ASLI KE TELUK INTAN FL STAGE 1/24 (PAKEJ 1) TELUK INTAN, PERAK DARUL RIDZUAN

PETUNJUK

- JALAN JKR
- JALAN PBT
- JALAN PERSENDIRIAN
- JAMBATAN
- HORIZONTAL DIRECTIONAL DRILLING
- TITIK MULA/AKHIR

PIHAK BERKUASA MELULUS

	JABATAN KERJA RAYA HILIR PERAK
	JABATAN PENGAIRAN DAN SALIRAN HILIR PERAK

PENYEDIA UTILITI



JENIS PELAN	PELAN IZIN LALU
PELUKIS PELAN	SYAHMIZA SUHAILA
TARIKH DIKELUARKAN	2024-10-08
MUKA SURAT	6/15
NO FAIL RUJUKAN	PINDAAN
KUDR/GMDSB/A/08/24/0038	01

***PENGUKURAN BERDASARKAN JARAK SATELIT**



AGENSI PENYELARAS

KORIDOR UTILITI

DARUL RIDZUAN



TAJUK PERMOHONAN
 PROJEK SISTEM PENGAGIHAN GAS ASLI KE TELUK INTAN FL STAGE 1/24 (PAKEJ 1) TELUK INTAN, PERAK DARUL RIDZUAN

PETUNJUK

- JALAN LLM
- JALAN JKR
- JALAN PBT
- JALAN PERSENDIRIAN
- HORIZONTAL DIRECTIONAL DRILLING
- TITIK MULA/AKHIR

PIHAK BERKUASA MELULUS


	JABATAN KERJA RAYA HILIR PERAK
	JABATAN PENGAIRAN DAN SALIRAN HILIR PERAK

PENYEDIA UTILITI



JENIS PELAN	PELAN IZIN LALU
PELUKIS PELAN	SYAHMIZA SUHAILA
TARIKH DIKELUARKAN	2024-10-08
MUKA SURAT	7/15
NO FAIL RUJUKAN	PINDAAN
KUDR/GMDSB/A/08/24/0038	01

***PENGUKURAN BERDASARKAN JARAK SATELIT**

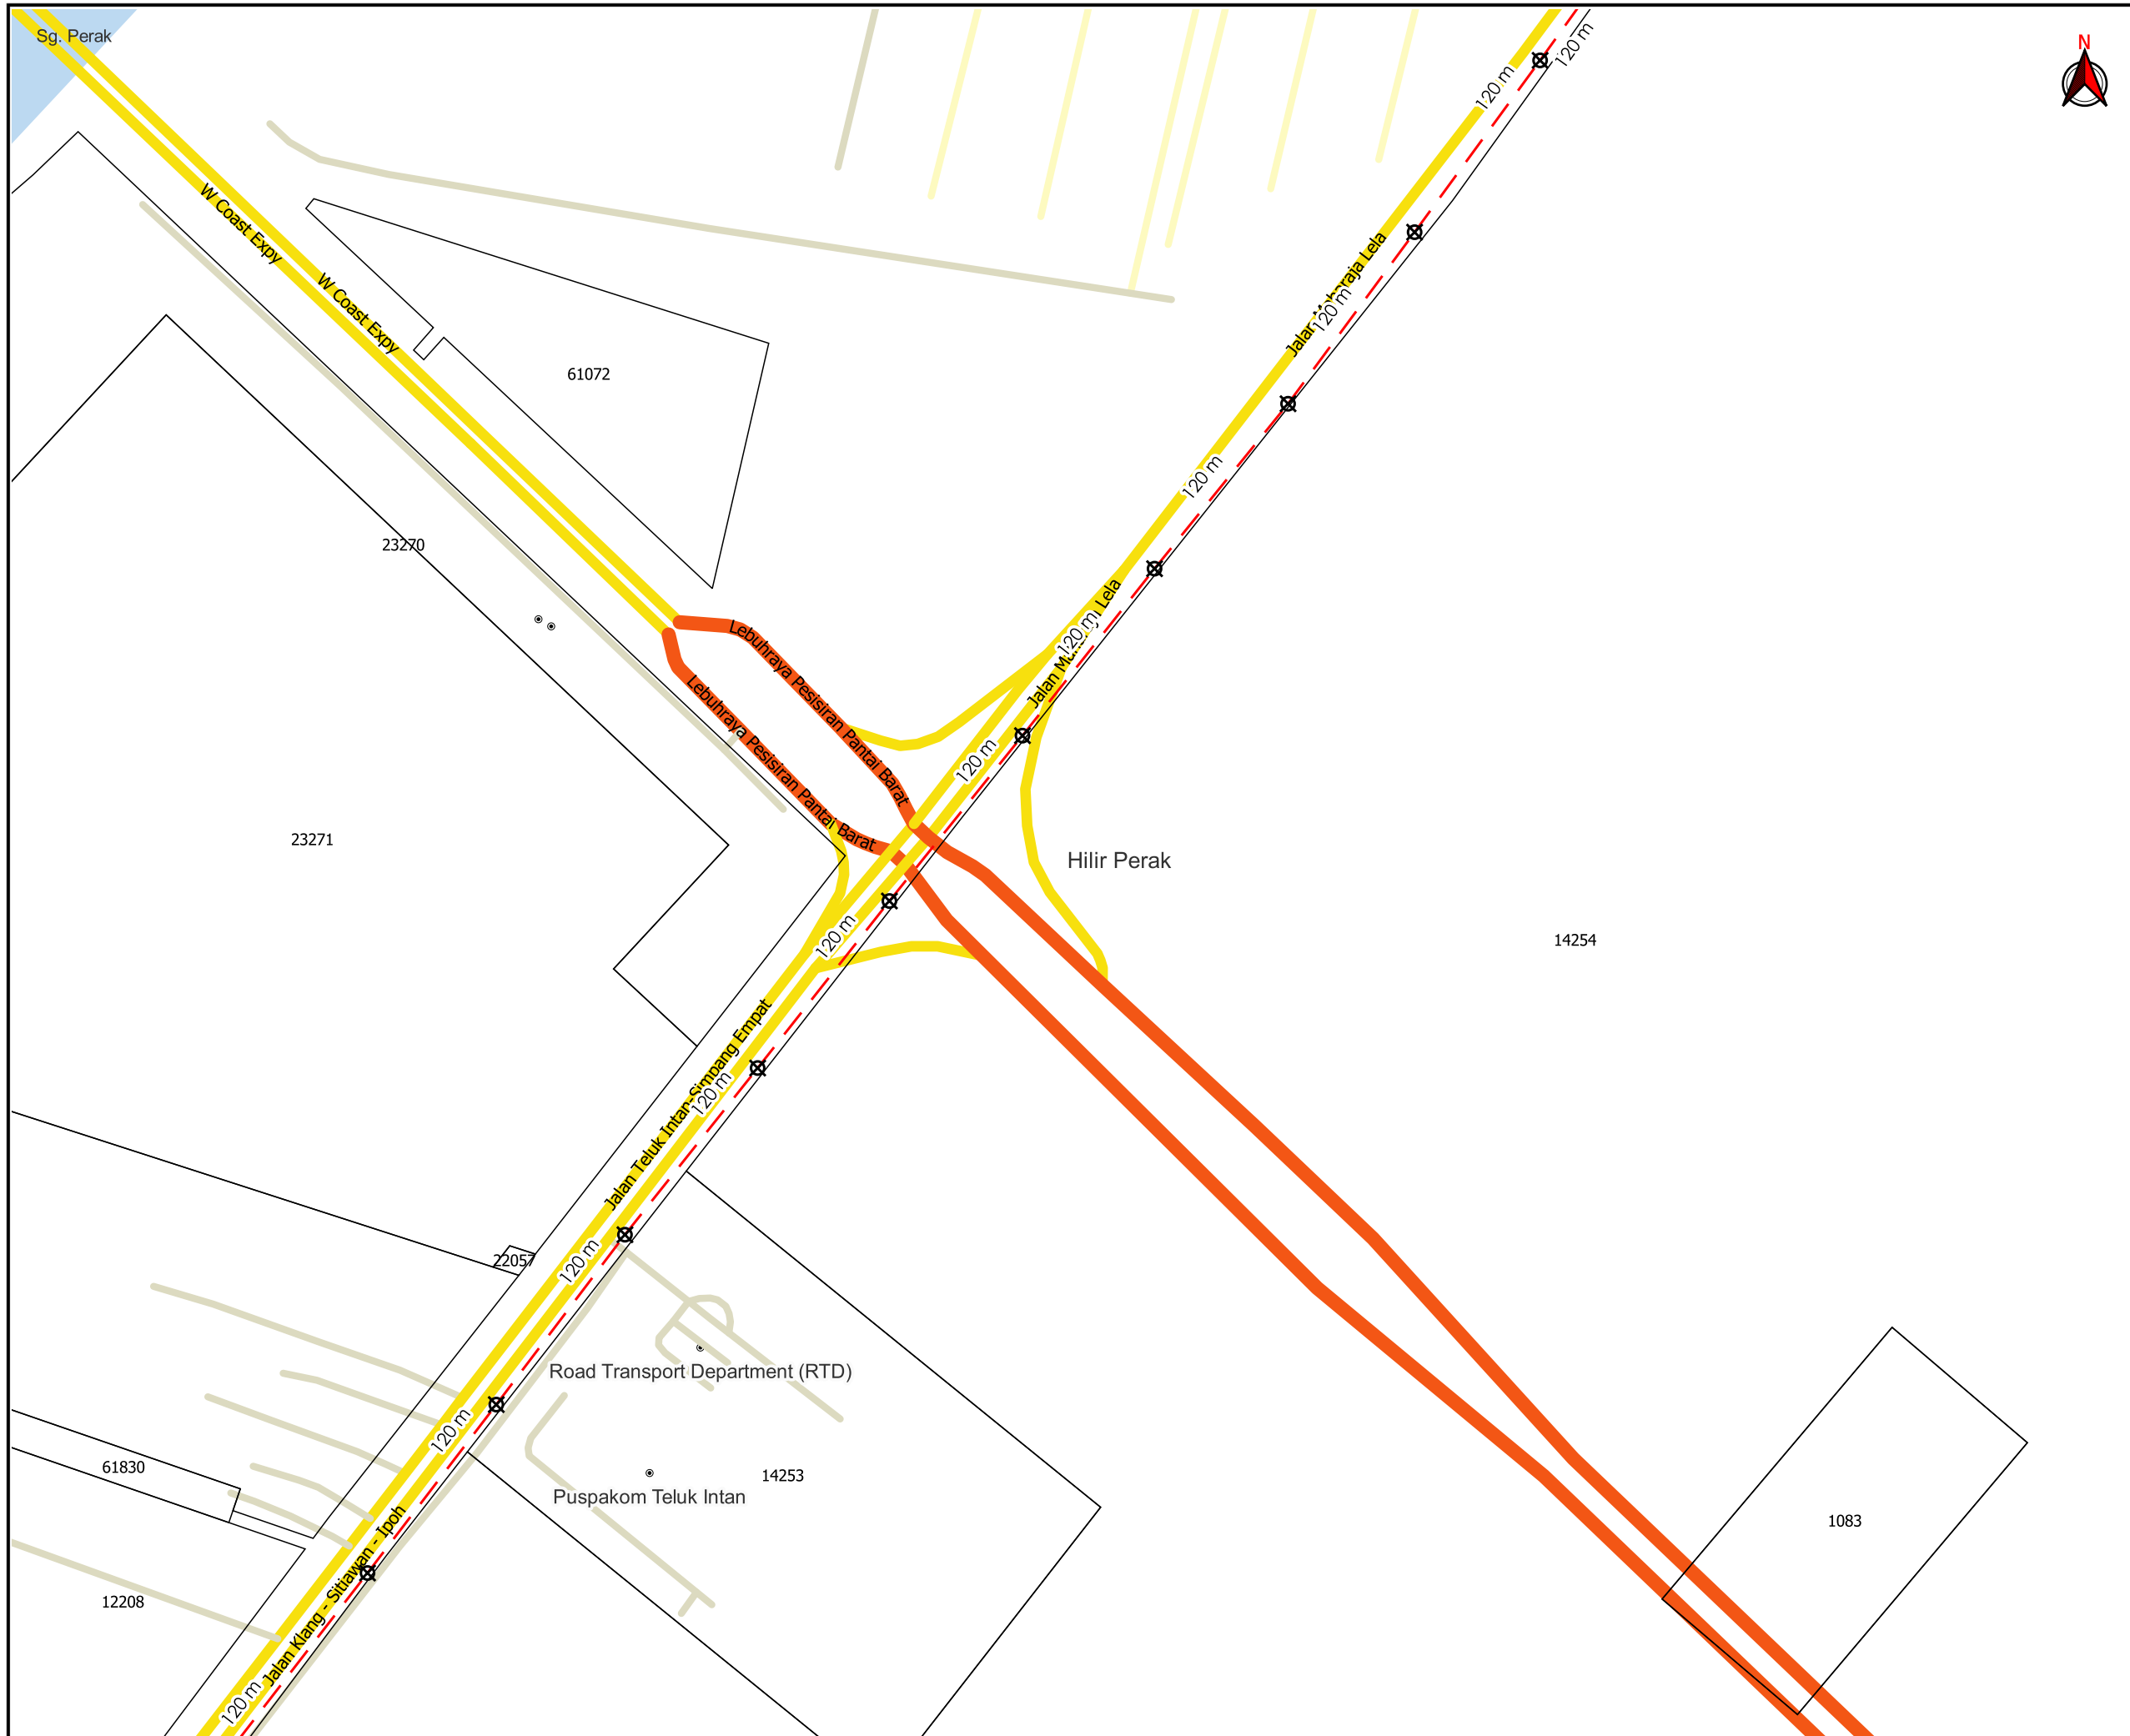

TAJUK PERMOHONAN
 PROJEK SISTEM PENGAGIHAN GAS ASLI KE TELUK INTAN FL STAGE 1/24 (PAKEJ 1) TELUK INTAN, PERAK DARUL RIDZUAN

- PETUNJUK**
- JALAN LLM
 - JALAN JKR
 - JALAN PBT
 - JALAN PERSENDIRIAN
 - HORIZONTAL DIRECTIONAL DRILLING
 - X TITIK MULA/AKHIR

PIHAK BERKUASA MELULUS

	JABATAN KERJA RAYA HILIR PERAK
	JABATAN PENGAIRAN DAN SALIRAN HILIR PERAK

PENYEDIA UTILITI



GAS
MALAYSIA

JENIS PELAN	PELAN IZIN LALU
PELUKIS PELAN	SYAHMIZA SUHAILA
TARIKH DIKELUARKAN	2024-10-08
MUKA SURAT	8/15
NO FAIL RUJUKAN	PINDAAN
KUDR/GMDSB/A/08/24/0038	01

***PENGUKURAN BERDASARKAN JARAK SATELIT**



AGENSI PENYELARAS
KORIDOR UTILITI
 DARUL RIDZUAN



TAJUK PERMOHONAN
 PROJEK SISTEM PENGAGIHAN GAS ASLI KE TELUK INTAN FL STAGE 1/24 (PAKEJ 1) TELUK INTAN, PERAK DARUL RIDZUAN

PETUNJUK

- JALAN JKR
- JALAN PBT
- JALAN PERSENDIRIAN
- HORIZONTAL DIRECTIONAL DRILLING
- TITIK MULA/AKHIR

PIHAK BERKUASA MELULUS


	JABATAN KERJA RAYA HILIR PERAK
	JABATAN PENGAIRAN DAN SALIRAN HILIR PERAK

PENYEDIA UTILITI



JENIS PELAN	PELAN IZIN LALU
PELUKIS PELAN	SYAHMIZA SUHAILA
TARIKH DIKELUARKAN	2024-10-08
MUKA SURAT	9/15
NO FAIL RUJUKAN	PINDAAN
KUDR/GMDSB/A/08/24/0038	01

***PENGUKURAN BERDASARKAN JARAK SATELIT**

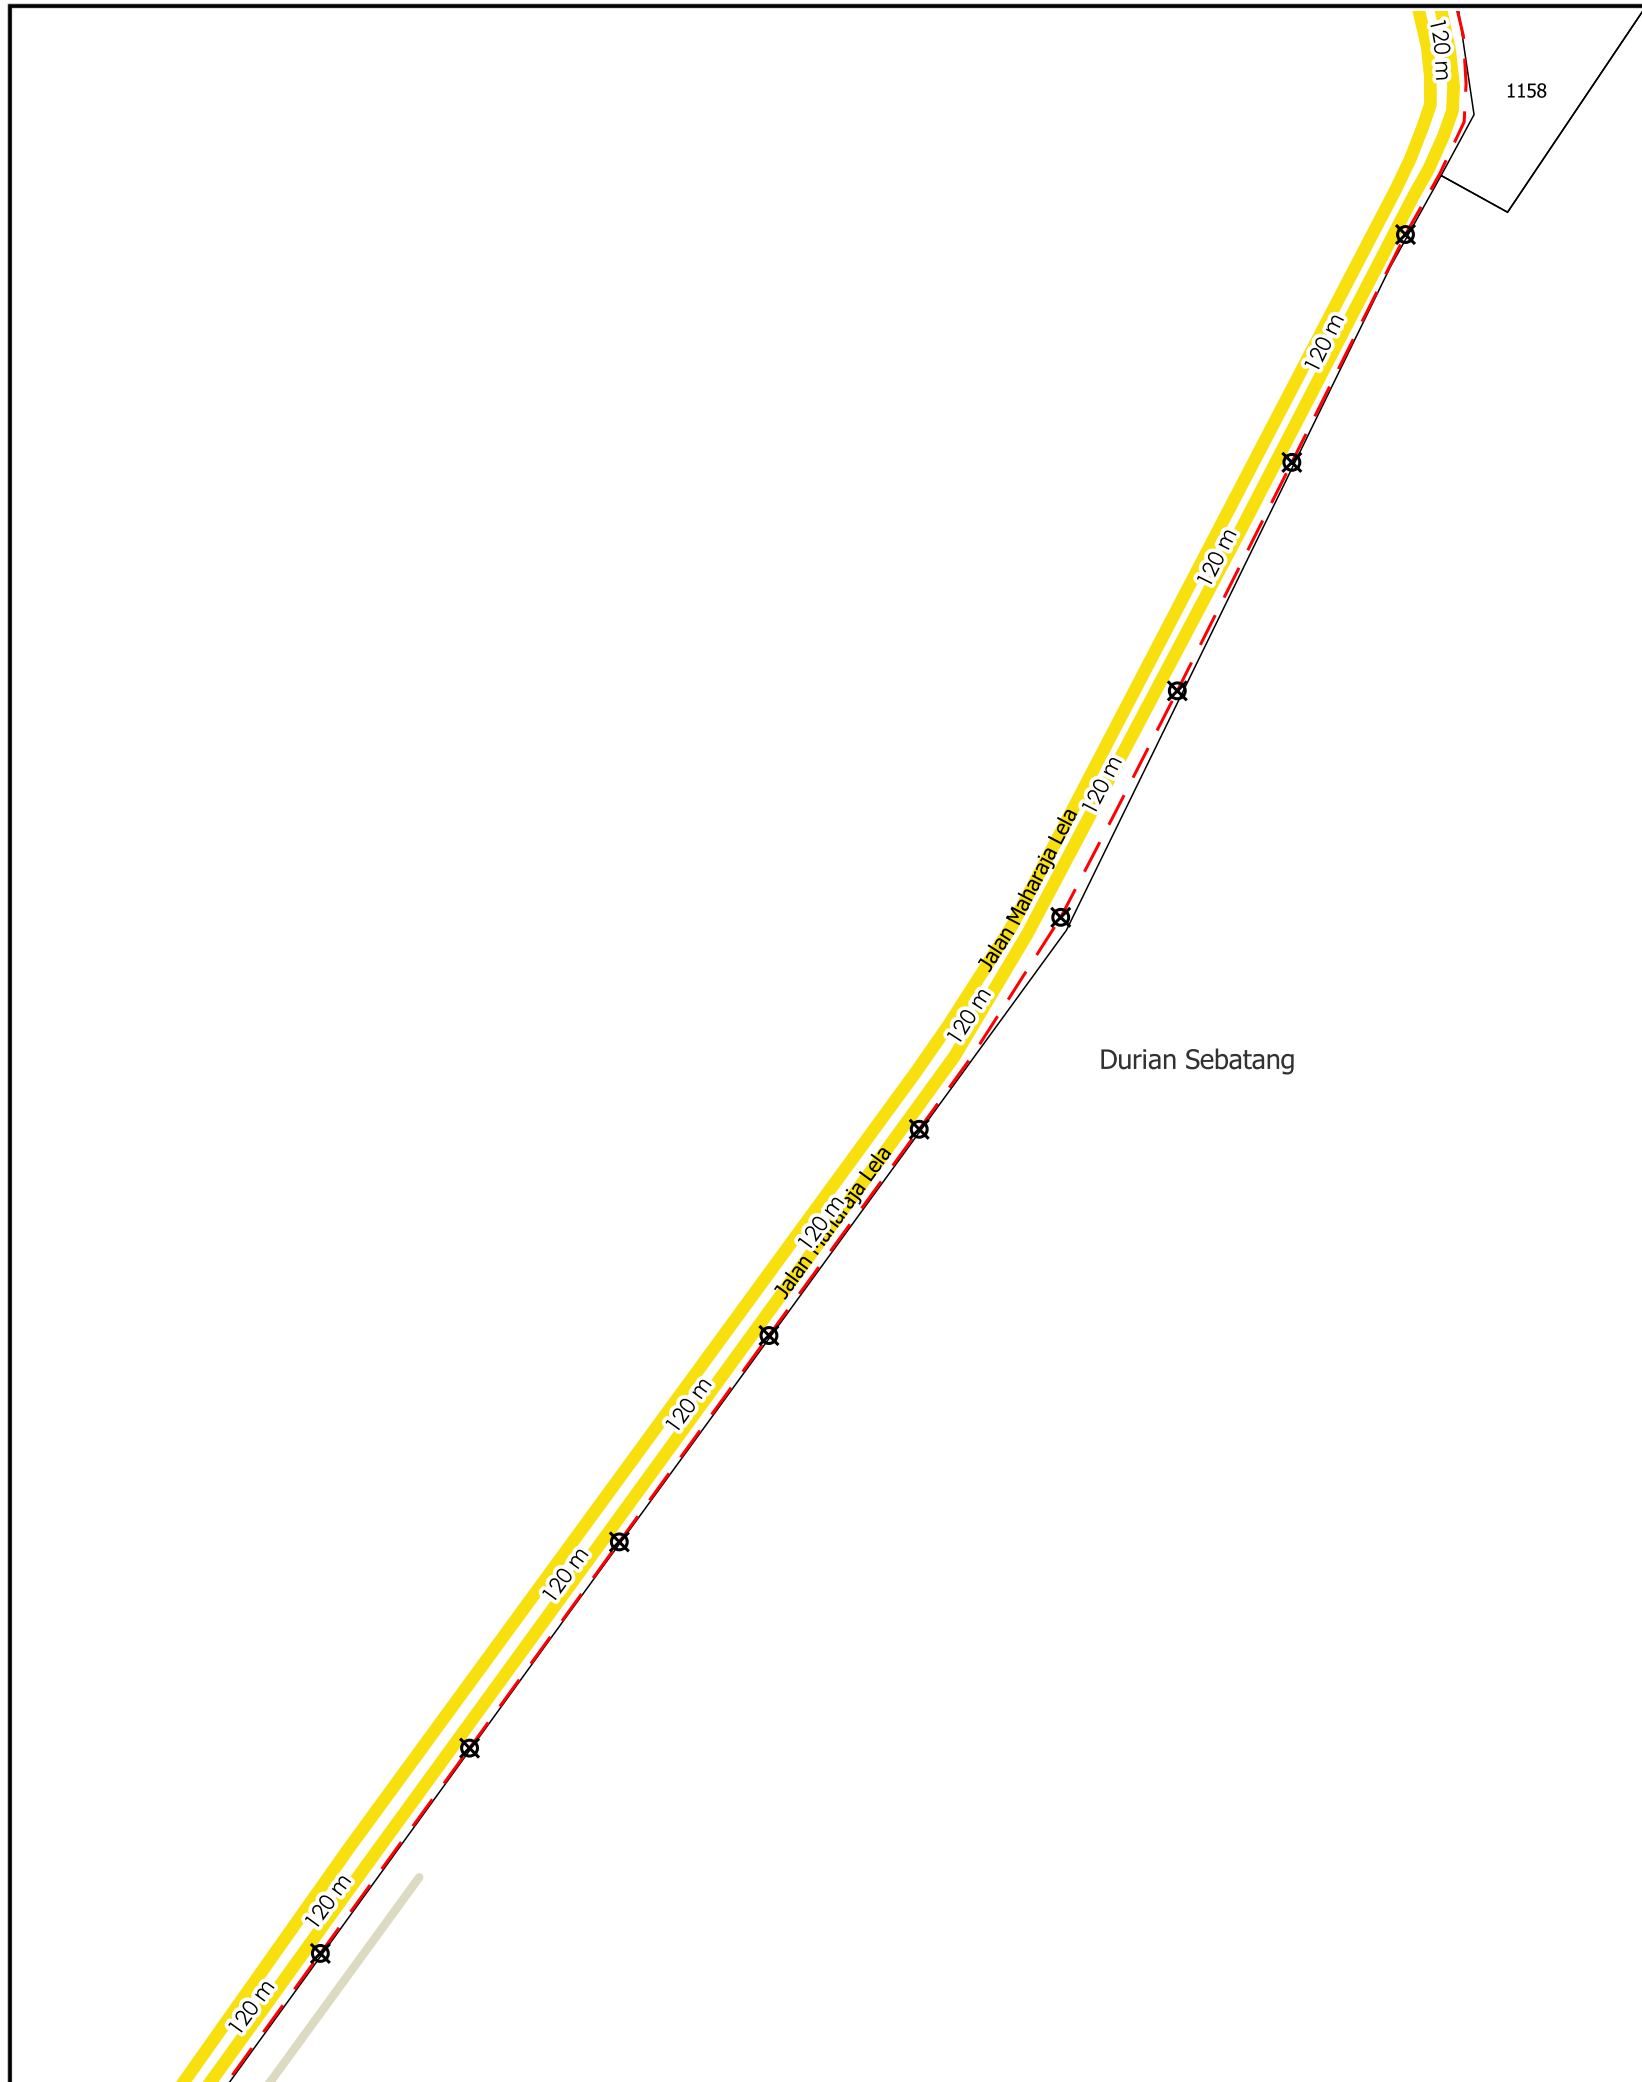



AGENCI PENYELARAS
KORIDOR UTILITI
 DARUL RIDZUAN



TAJUK PERMOHONAN
 PROJEK SISTEM PENGAGIHAN GAS ASLI KE TELUK INTAN FL STAGE 1/24 (PAKEJ 1) TELUK INTAN, PERAK DARUL RIDZUAN

- PETUNJUK**
- JALAN JKR
 - - - JALAN PERSENDIRIAN
 - - - HORIZONTAL DIRECTIONAL DRILLING
 - X TITIK MULA/AKHIR

PIHAK BERKUASA MELULUS	
	JABATAN KERJA RAYA HILIR PERAK
	JABATAN PENGAIRAN DAN SALIRAN HILIR PERAK


PENYEDIA UTILITI



GAS
MALAYSIA

JENIS PELAN	PELAN IZIN LALU
PELUKIS PELAN	SYAHMIZA SUHAILA
TARIKH DIKELUARKAN	2024-10-08
MUKA SURAT	9/15
NO FAIL RUJUKAN	PINDAAN
KUDR/GMDSB/A/08/24/0038	01

***PENGUKURAN BERDASARKAN JARAK SATELIT**

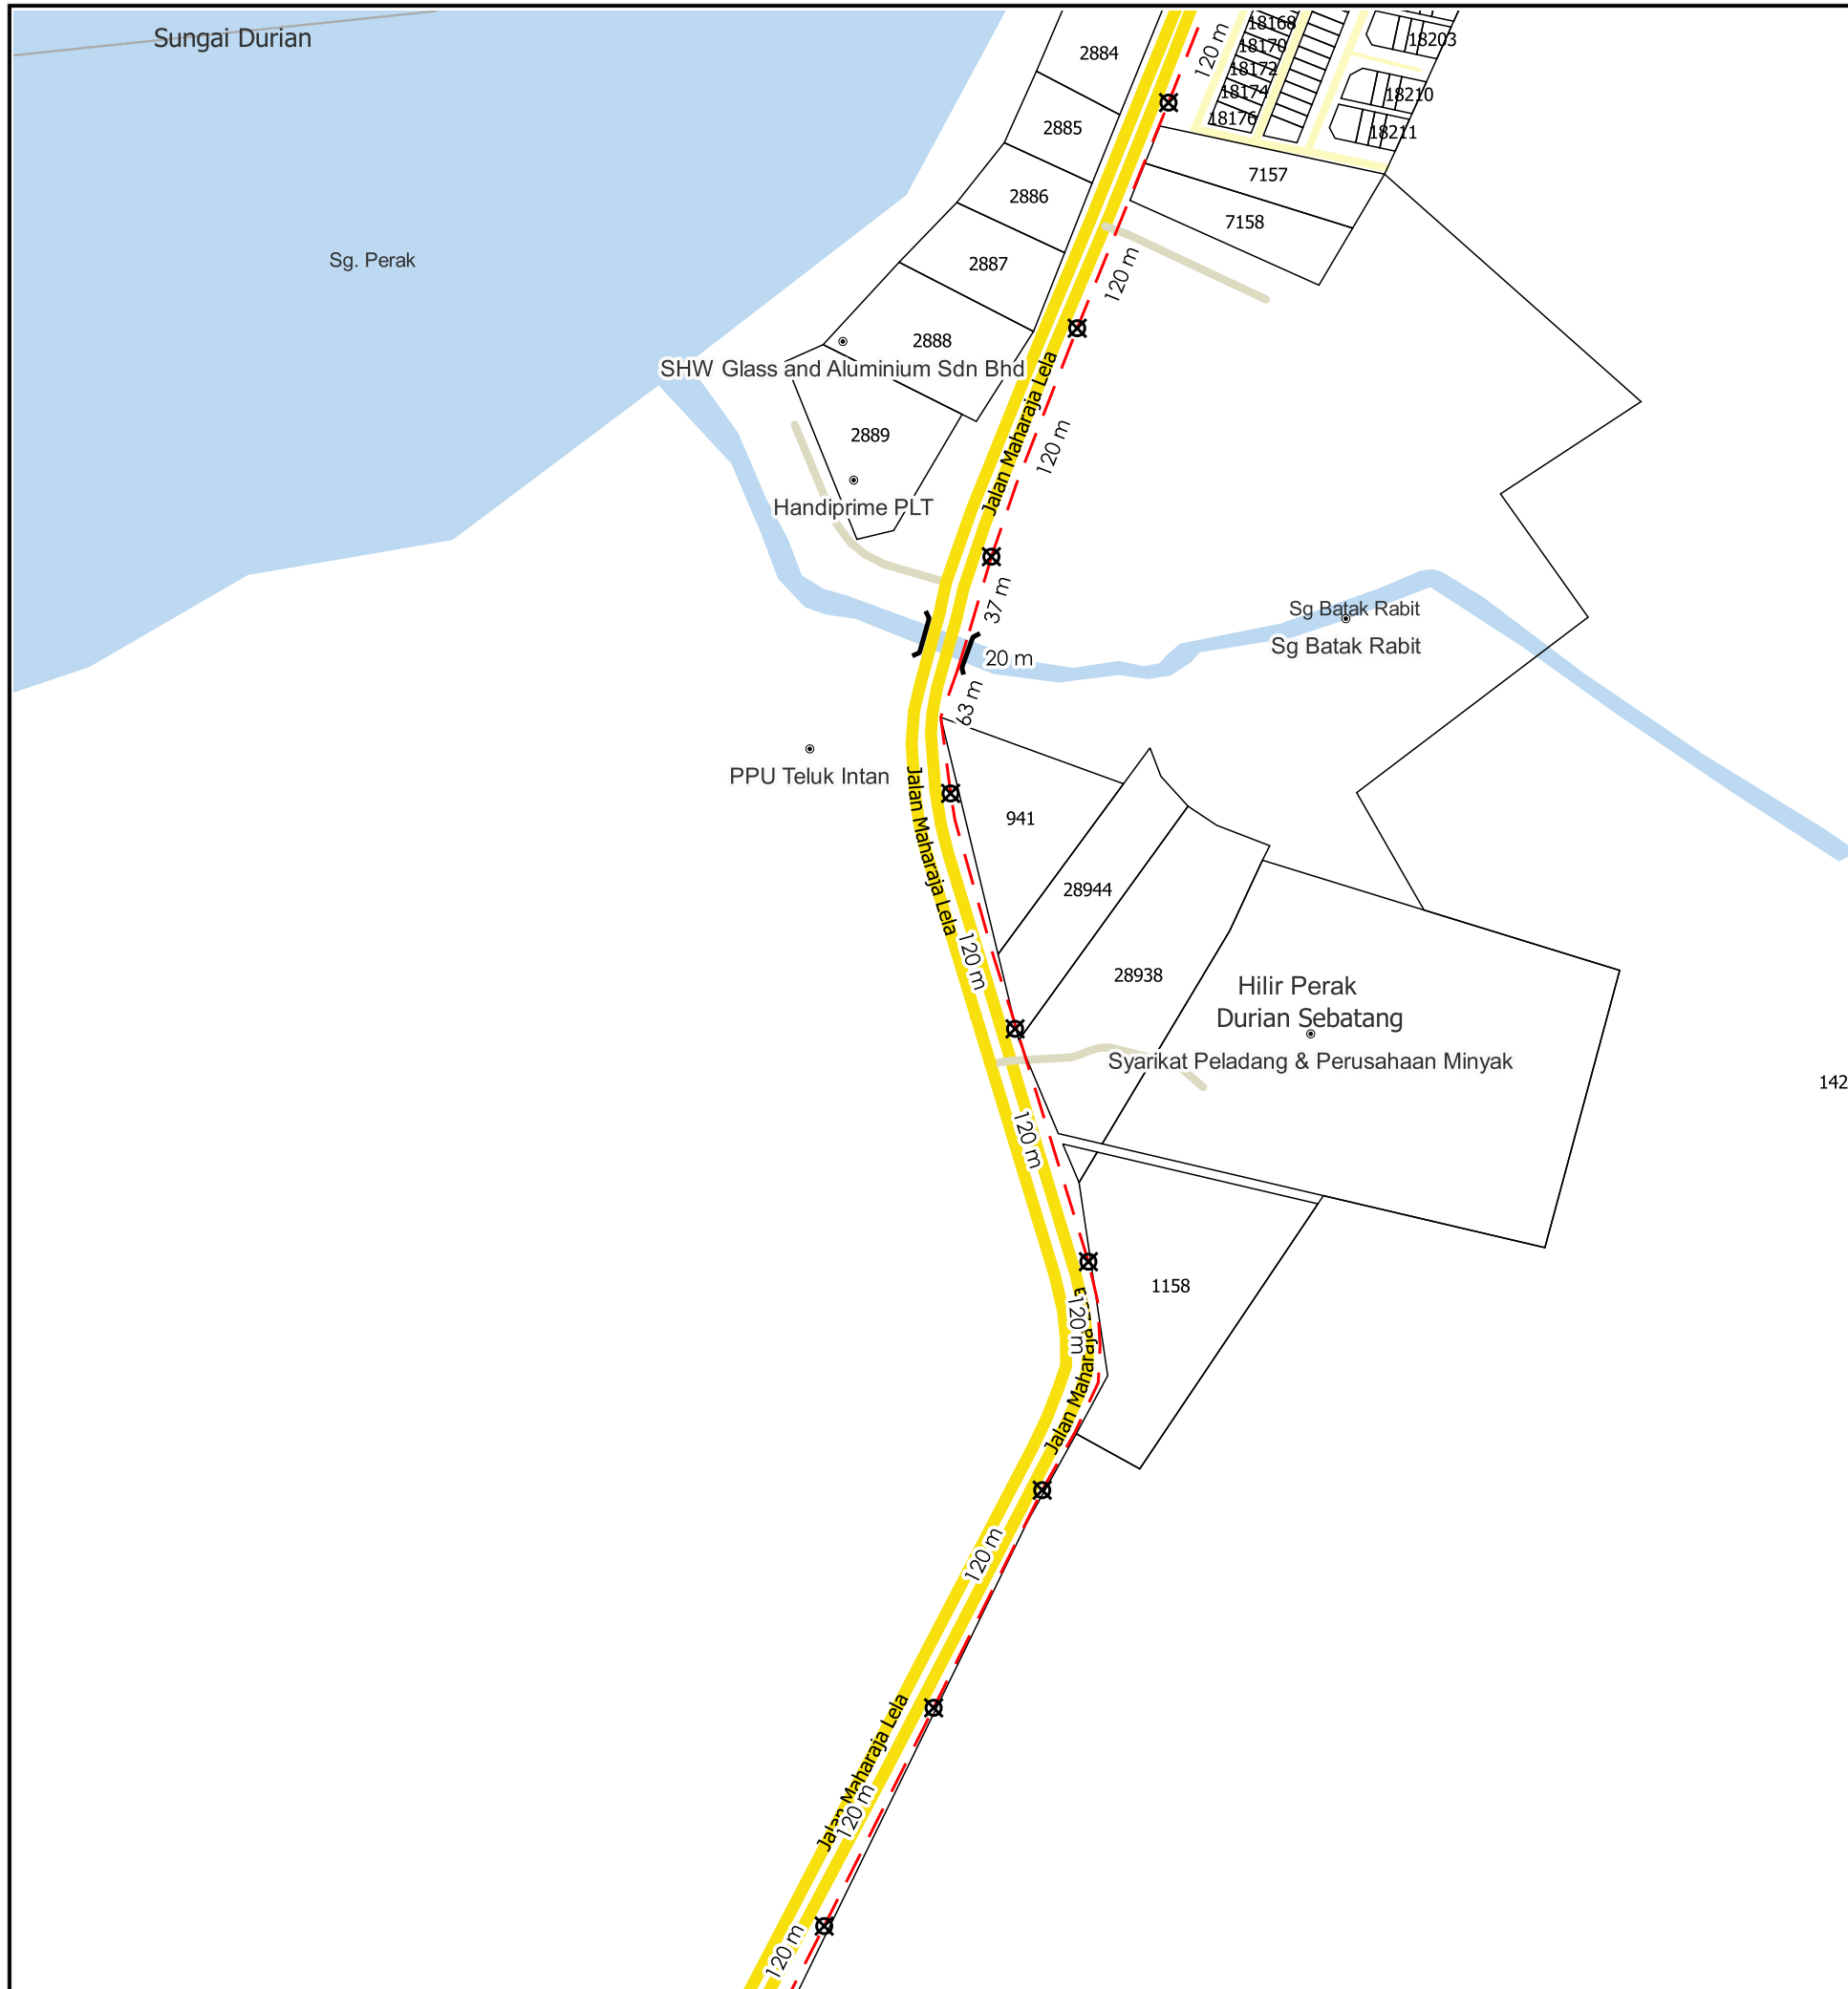


AGENSI PENYELARAS
KORIDOR UTILITI
 DARUL RIDZUAN



TAJUK PERMOHONAN
 PROJEK SISTEM PENGAGIHAN GAS ASLI KE TELUK INTAN FL STAGE 1/24 (PAKEJ 1) TELUK INTAN, PERAK DARUL RIDZUAN

- PETUNJUK**
- JALAN JKR
 - JALAN PBT
 - JALAN PERSENDIRIAN
 - JAMBATAN
 - - HORIZONTAL DIRECTIONAL DRILLING
 - ⊗ TITIK MULA/AKHIR


PIHAK BERKUASA MELULUS

	JABATAN KERJA RAYA HILIR PERAK
	JABATAN PENGAIRAN DAN SALIRAN HILIR PERAK

PENYEDIA UTILITI



JENIS PELAN	PELAN IZIN LALU
PELUKIS PELAN	SYAHMIZA SUHAILA
TARIKH DIKELUARKAN	2024-10-08
MUKA SURAT	11/15
NO FAIL RUJUKAN	PINDAAN
KUDR/GMDSB/A/08/24/0038	01

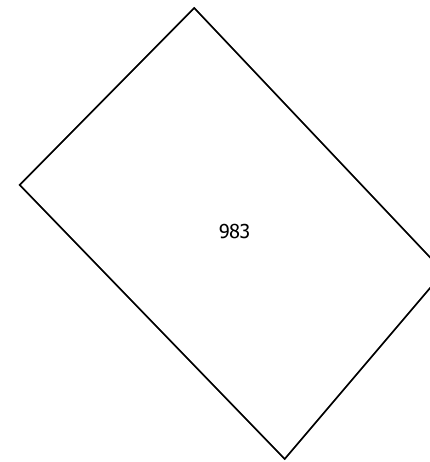

***PENGUKURAN BERDASARKAN JARAK SATELIT**





TAJUK PERMOHONAN
 PROJEK SISTEM PENGAGIHAN GAS ASLI KE TELUK INTAN FL STAGE 1/24 (PAKEJ 1) TELUK INTAN, PERAK DARUL RIDZUAN

PETUNJUK

- JALAN JKR
- JALAN PBT
- JALAN PERSENDIRIAN
- JAMBATAN
- - - HORIZONTAL DIRECTIONAL DRILLING
- ⊗ TITIK MULA/AKHIR

PIHAK BERKUASA MELULUS

	JABATAN KERJA RAYA HILIR PERAK
	JABATAN PENGAIRAN DAN SALIRAN HILIR PERAK



JENIS PELAN	PELAN IZIN LALU
PELUKIS PELAN	SYAHMIZA SUHAILA
TARIKH DIKELUARKAN	2024-10-08
MUKA SURAT	12/15
NO FAIL RUJUKAN	PINDAAN
KUDR/GMDSB/A/08/24/0038	01





AGENSI PENYELARAS
KORIDOR UTILITI
 DARUL RIDZUAN



TAJUK PERMOHONAN
 PROJEK SISTEM PENGAGIHAN GAS ASLI KE TELUK INTAN FL STAGE 1/24 (PAKEJ 1) TELUK INTAN, PERAK DARUL RIDZUAN

- PETUNJUK**
- JALAN JKR
 - JALAN PBT
 - JALAN PERSENDIRIAN
 - JAMBATAN
 - - - HORIZONTAL DIRECTIONAL DRILLING
 - ⊗ TITIK MULA/AKHIR

PIHAK BERKUASA MELULUS


	JABATAN KERJA RAYA HILIR PERAK
	JABATAN PENGAIRAN DAN SALIRAN HILIR PERAK

PENYEDIA UTILITI



JENIS PELAN	PELAN IZIN LALU
PELUKIS PELAN	SYAHMIZA SUHAILA
TARIKH DIKELUARKAN	2024-10-08
MUKA SURAT	13/15
NO FAIL RUJUKAN	PINDAAN
KUDR/GMDSB/A/08/24/0038	01

*PENGUKURAN BERDASARKAN JARAK SATELIT

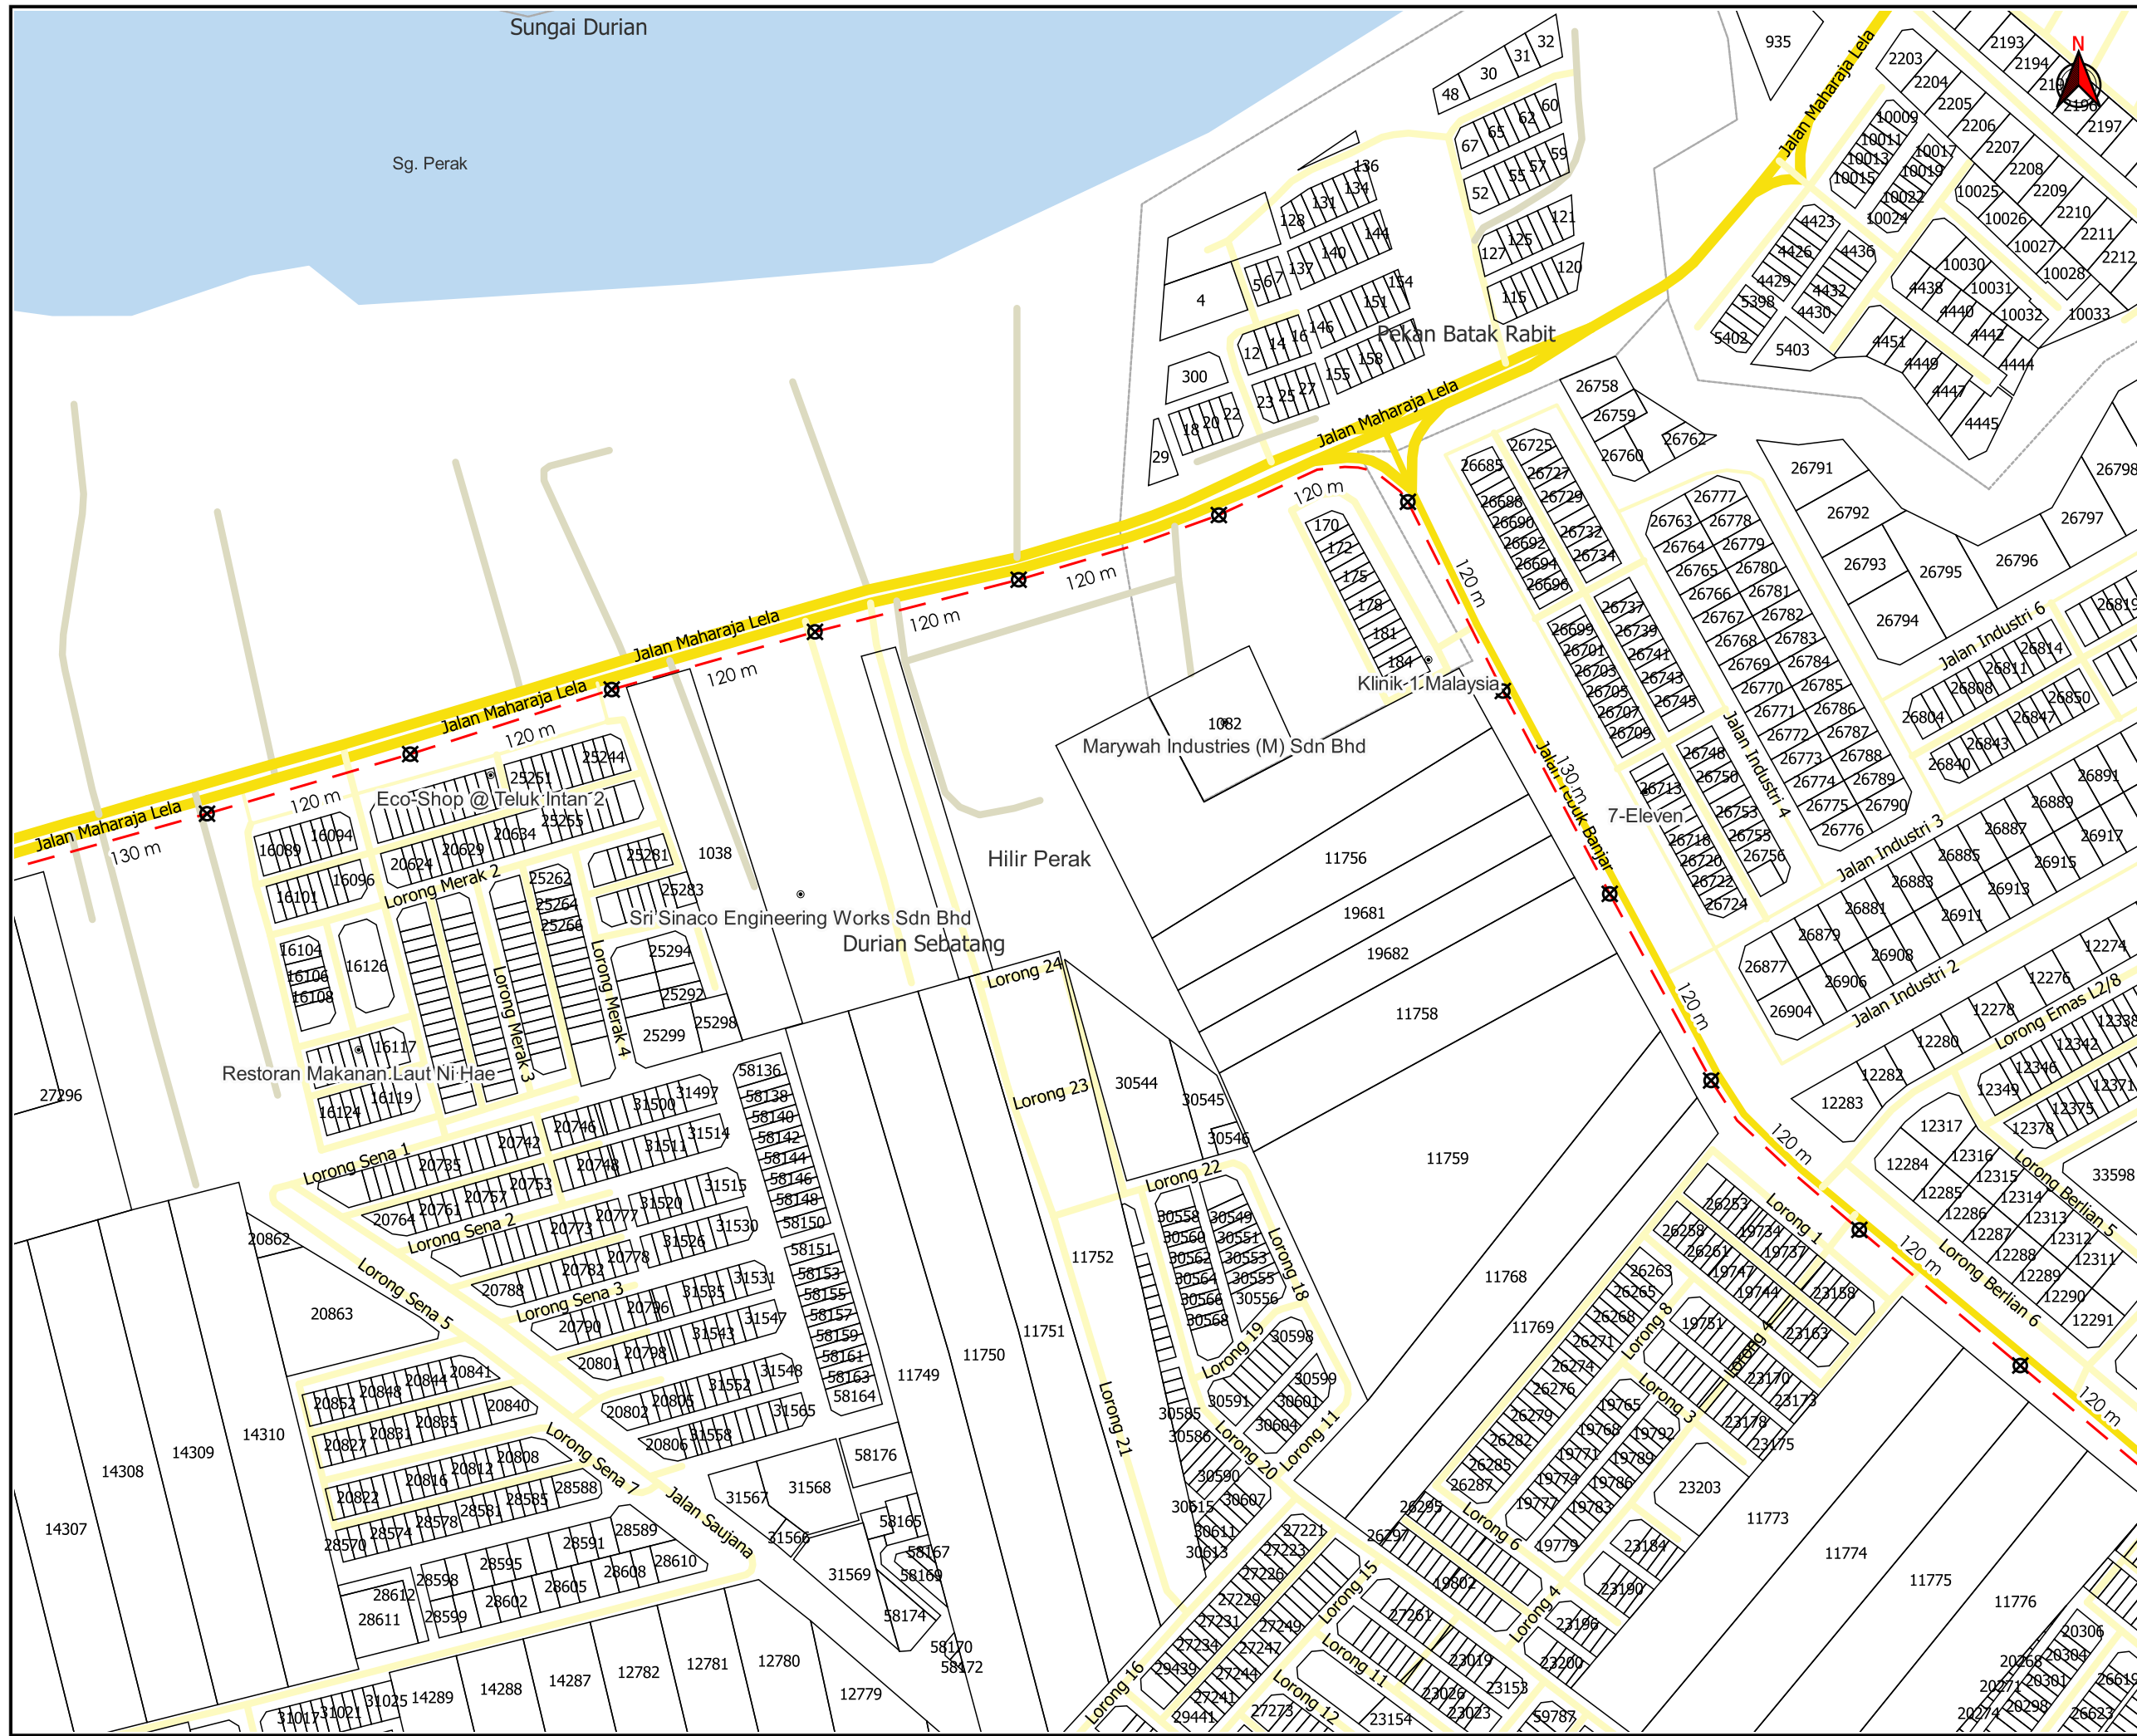

TAJUK PERMOHONAN
 PROJEK SISTEM PENGAGIHAN GAS ASLI KE TELUK INTAN FL STAGE 1/24 (PAKEJ 1) TELUK INTAN, PERAK DARUL RIDZUAN

- PETUNJUK**
- JALAN JKR
 - JALAN PBT
 - JALAN PERSENDIRIAN
 - - - HORIZONTAL DIRECTIONAL DRILLING
 - ⊗ TITIK MULA/AKHIR

PIHAK BERKUASA MELULUS

	JABATAN KERJA RAYA HILIR PERAK
	JABATAN PENGAIRAN DAN SALIRAN HILIR PERAK

PENYEDIA UTILITI



JENIS PELAN	PELAN IZIN LALU
PELUKIS PELAN	SYAHMIZA SUHAILA
TARIKH DIKELUARKAN	2024-10-08
MUKA SURAT	14/15
NO FAIL RUJUKAN	PINDAAN
KUDR/GMDSB/A/08/24/0038	01

*PENGUKURAN BERDASARKAN JARAK SATELIT



AGENSI PENYELARAS
KORIDOR UTILITI
 DARUL RIDZUAN



TAJUK PERMOHONAN
 PROJEK SISTEM PENGAGIHAN GAS ASLI KE TELUK INTAN FL STAGE 1/24 (PAKEJ 1) TELUK INTAN, PERAK DARUL RIDZUAN

- PETUNJUK**
- JALAN JKR
 - JALAN PBT
 - JALAN PERSENDIRIAN
 - - - HORIZONTAL DIRECTIONAL DRILLING
 - ⊗ TITIK MULA/AKHIR

PIHAK BERKUASA MELULUS

	JABATAN KERJA RAYA HILIR PERAK
	JABATAN PENGAIRAN DAN SALIRAN HILIR PERAK

PENYEDIA UTILITI

JENIS PELAN	PELAN IZIN LALU
PELUKIS PELAN	SYAHMIZA SUHAILA
TARIKH DIKELUARKAN	2024-10-08
MUKA SURAT	15/15
NO FAIL RUJUKAN	PINDAAN
KUDR/GMDSB/A/08/24/0038	01

*PENGUKURAN BERDASARKAN JARAK SATELIT