


**KORIDOR  
UTILITI**  
DARUL RIDZUAN



**PROJEK PENYEDIAAN POINT OF PRESENCE (POP) FASA 2  
HAB INFRASTRUKTUR GENTIAN OPTIK BERHAMPIRAN DENGAN  
SEKOLAH, PREMIS KERAJAAN DAN KOMUNITI SEKITARNYA  
OLEH KEMENTERIAN KOMUNIKASI (ZON UTARA – PERAK &  
KEDAH) SERAHAN DOKUMEN LENGKAP BAGI PERMOHONAN  
KELULUSAN IZIN LALU ABAB011 - SEKOLAH KEBANGSAAN  
TANAH LALANG**

**PELAN IZIN LALU**

**NO FAIL RUJUKAN  
KUDR/KACP/A/02/25/0189**

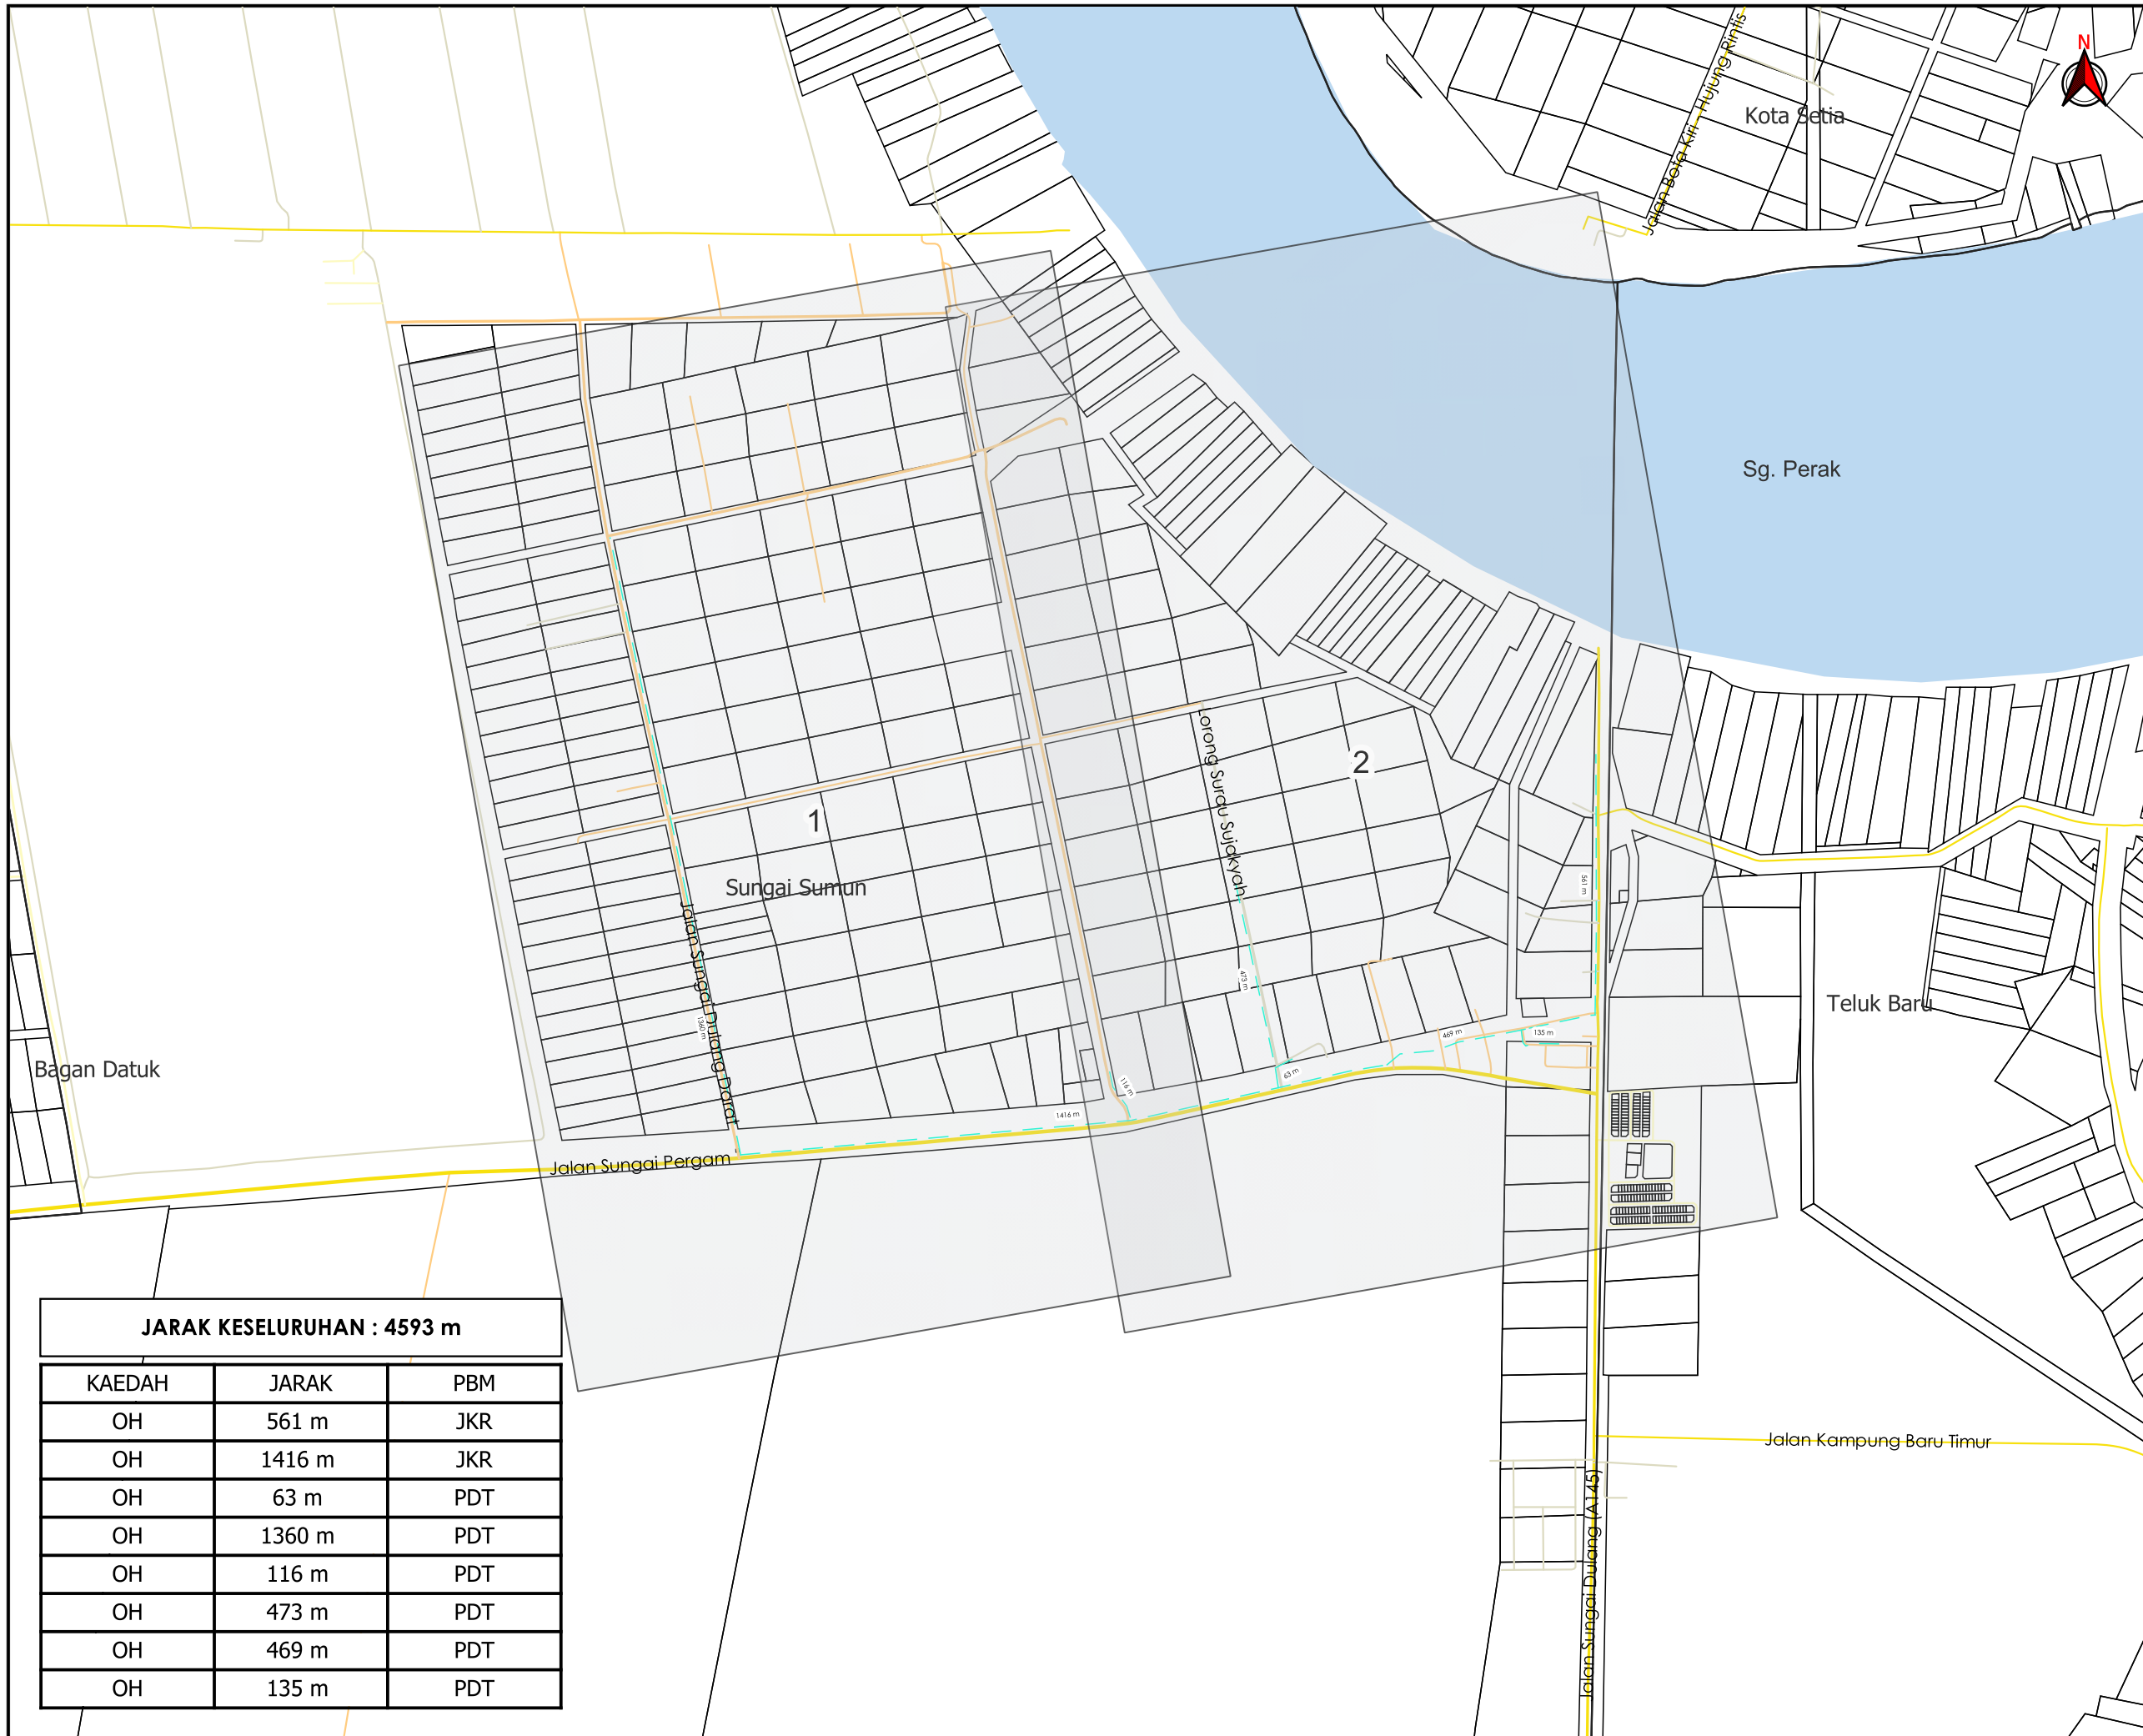

**TAJUK PERMOHONAN**  
 PROJEK PENYEDIAAN POINT OF PRESENCE (POP) FASA 2  
 HAB INFRASTRUKTUR GENTIAN OPTIK BERHAMPIRAN  
 DENGAN SEKOLAH, PREMIS KERAJAAN DAN KOMUNITI  
 SEKITARNYA OLEH KEMENTERIAN KOMUNIKASI (ZON  
 UTARA - PERAK & KEDAH) SERAHAN DOKUMEN LENGKAP  
 BAGI PERMOHONAN KELULUSAN IZIN LALU ABAB011 -  
 SEKOLAH KEBANGSAAN TANAH LALANG

**PETUNJUK**

	JALAN JKR
	JALAN PBT
	JALAN PERSENDIRIAN
	JALAN PEJABAT DAERAH
	KABEL FIBRE OPTIK

**PIHAK BERKUASA MELULUS**

	<b>JABATAN KERJA RAYA BAGAN DATUK</b>
	<b>PEJABAT DAERAH DAN TANAH BAGAN DATUK</b>

**PENYEDIA UTILITI**

JENIS PELAN	PELAN IZIN LALU
PELUKIS PELAN	NURUL ASHIKEEN
TARIKH DIKELUARKAN	2025-03-02
MUKA SURAT	1/2
NO FAIL RUJUKAN	PINDAAN
KUDR/KACP/A/02/25/0189	<b>00</b>

**JARAK KESELURUHAN : 4593 m**

KAEDAH	JARAK	PBM
OH	561 m	JKR
OH	1416 m	JKR
OH	63 m	PDT
OH	1360 m	PDT
OH	116 m	PDT
OH	473 m	PDT
OH	469 m	PDT
OH	135 m	PDT





AGENCI PENYELARAS  
**KORIDOR UTILITI**  
 DARUL RIDZUAN



**TAJUK PERMOHONAN**  
 PROJEK PENYEDIAAN POINT OF PRESENCE (POP) FASA 2 HAB INFRASTRUKTUR GENTIAN OPTIK BERHAMPIRAN DENGAN SEKOLAH, PREMIS KERAJAAN DAN KOMUNITI SEKITARNYA OLEH KEMENTERIAN KOMUNIKASI (ZON UTARA - PERAK & KEDAH) SERAHAN DOKUMEN LENGKAP BAGI PERMOHONAN KELULUSAN IZIN LALU ABAB011 - SEKOLAH KEBANGSAAN TANAH LALANG

- PETUNJUK**
- JALAN JKR
  - JALAN PEJABAT DAERAH
  - KABEL FIBRE OPTIK
  - TIANG CADANGAN

**PIHAK BERKUASA MELULUS**

	<b>JABATAN KERJA RAYA BAGAN DATUK</b>
	<b>PEJABAT DAERAH DAN TANAH BAGAN DATUK</b>

**PENYEDIA UTILITI**





JENIS PELAN	PELAN IZIN LALU
PELUKIS PELAN	NURUL ASHIKEEN
TARIKH DIKELUARKAN	2025-03-02
MUKA SURAT	1/2
NO FAIL RUJUKAN KUDR/KACP/A/02/25/0189	PINDAAN <b>00</b>

5138

5137

\*PENGUKURAN BERDASARKAN JARAK SATELIT

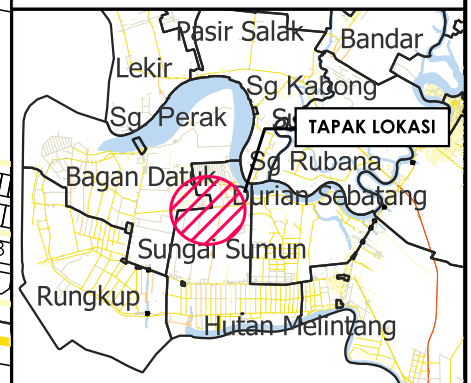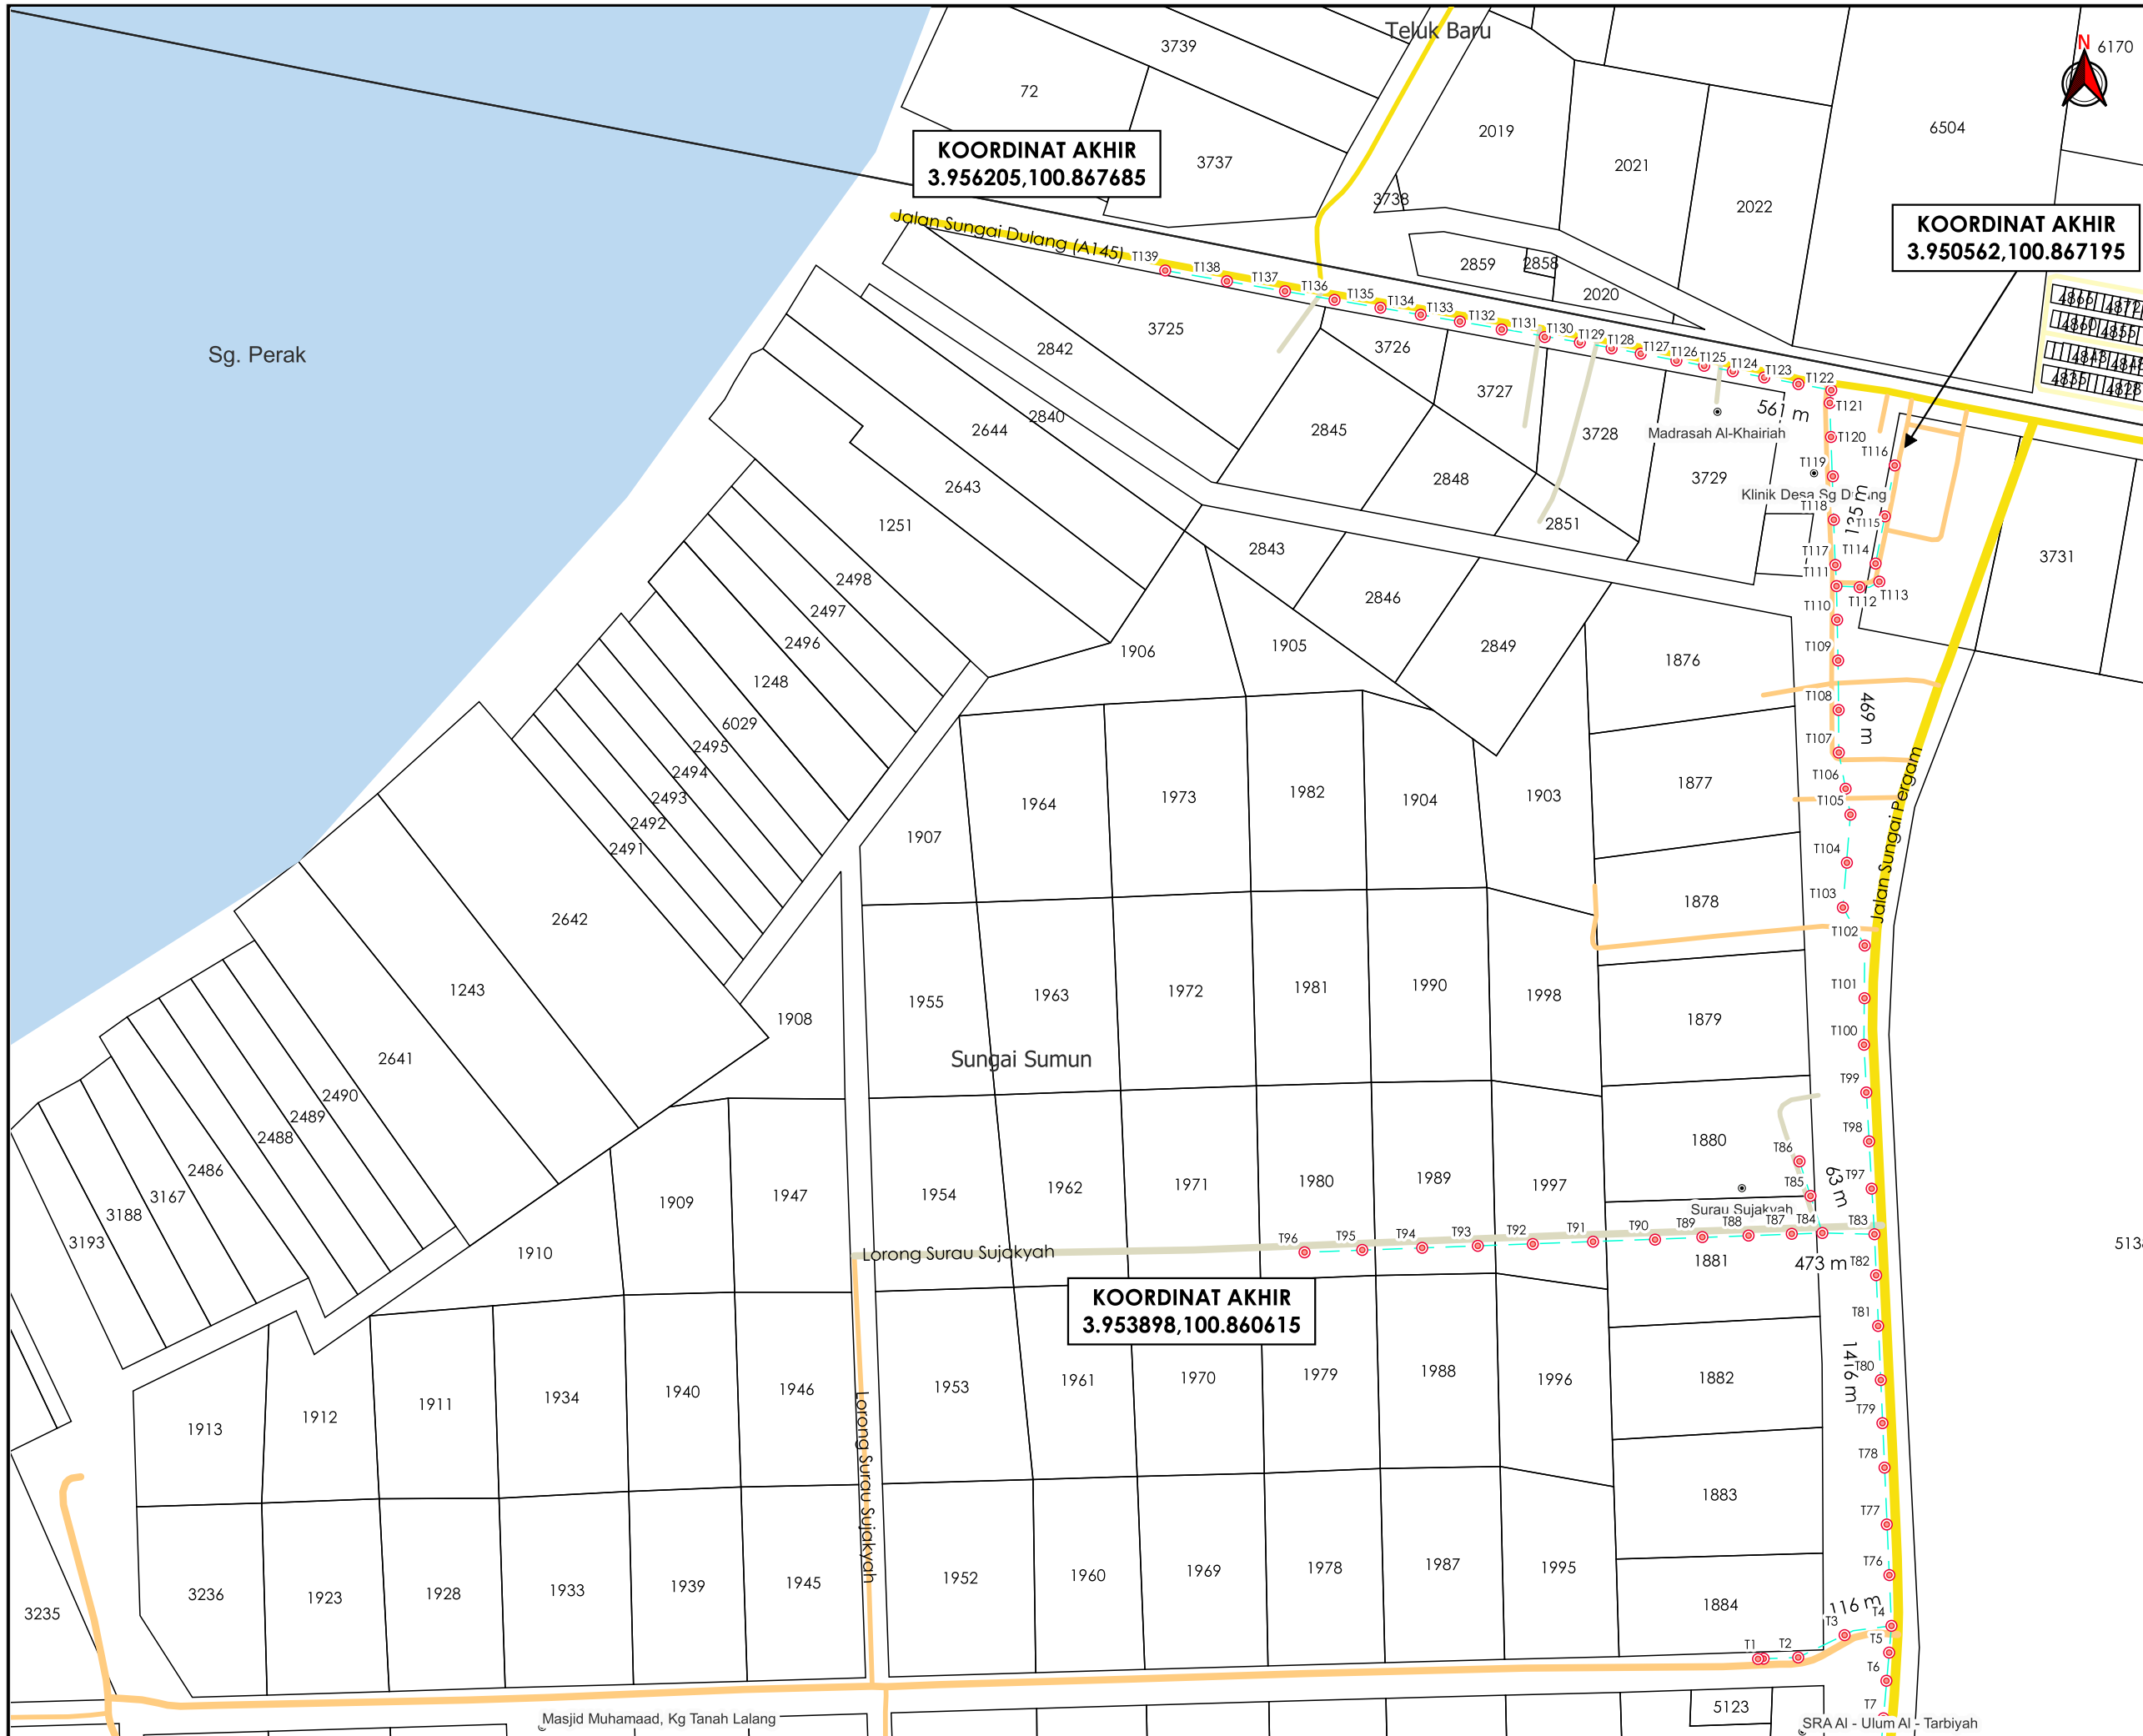

**TAJUK PERMOHONAN**  
 PROJEK PENYEDIAAN POINT OF PRESENCE (POP) FASA 2 HUB INFRASTRUKTUR GENTIAN OPTIK BERHAMPIRAN DENGAN SEKOLAH, PREMIS KERAJAAN DAN KOMUNITI SEKITARNYA OLEH KEMENTERIAN KOMUNIKASI (ZON UTARA - PERAK & KEDAH) SERAHAN DOKUMEN LENGKAP BAGI PERMOHONAN KELULUSAN IZIN LALU ABAB011 - SEKOLAH KEBANGSAAN TANAH LALANG

**PETUNJUK**

	JALAN JKR
	JALAN PBT
	JALAN PERSENDIRIAN
	JALAN PEJABAT DAERAH
	KABEL FIBRE OPTIK
	TIANG CADANGAN

**PIHAK BERKUASA MELULUS**

	<b>JABATAN KERJA RAYA BAGAN DATUK</b>
	<b>PEJABAT DAERAH DAN TANAH BAGAN DATUK</b>



JENIS PELAN	PELAN IZIN LALU
PELUKIS PELAN	NURUL ASHIKEEN
TARIKH DIKELUARKAN	2025-03-02
MUKA SURAT	2/2
NO FAIL RUJUKAN	PINDAAN
KUDR/KACP/A/02/25/0189	<b>00</b>

\*PENGUKURAN BERDASARKAN JARAK SATELIT