


**KORIDOR  
UTILITI**  
DARUL RIDZUAN



**PROJEK PENYEDIAAN POINT OF PRESENCE (POP) FASA 2  
HAB INFRASTUKTUR GENTIAN OPTIK BERHAMPIRAN DENGAN  
SEKOLAH, PREMIS KERAJAAN DAN KOMUNITI SEKITARNYA  
OLEH KEMENTERIAN KOMUNIKASI (ZON UTARA – PERAK &  
KEDAH). SERAHAN DOKUMEN LENGKAP BAGI  
PERMOHONAN KELULUSAN IZIN LALU ABDA001-SEKOLAH  
JENIS KEBANGSAAN (TAMIL)SLIM RIVER**

**PELAN IZIN LALU**

**NO FAIL RUJUKAN  
KUDR/KACP/A/O1/25/OO42**

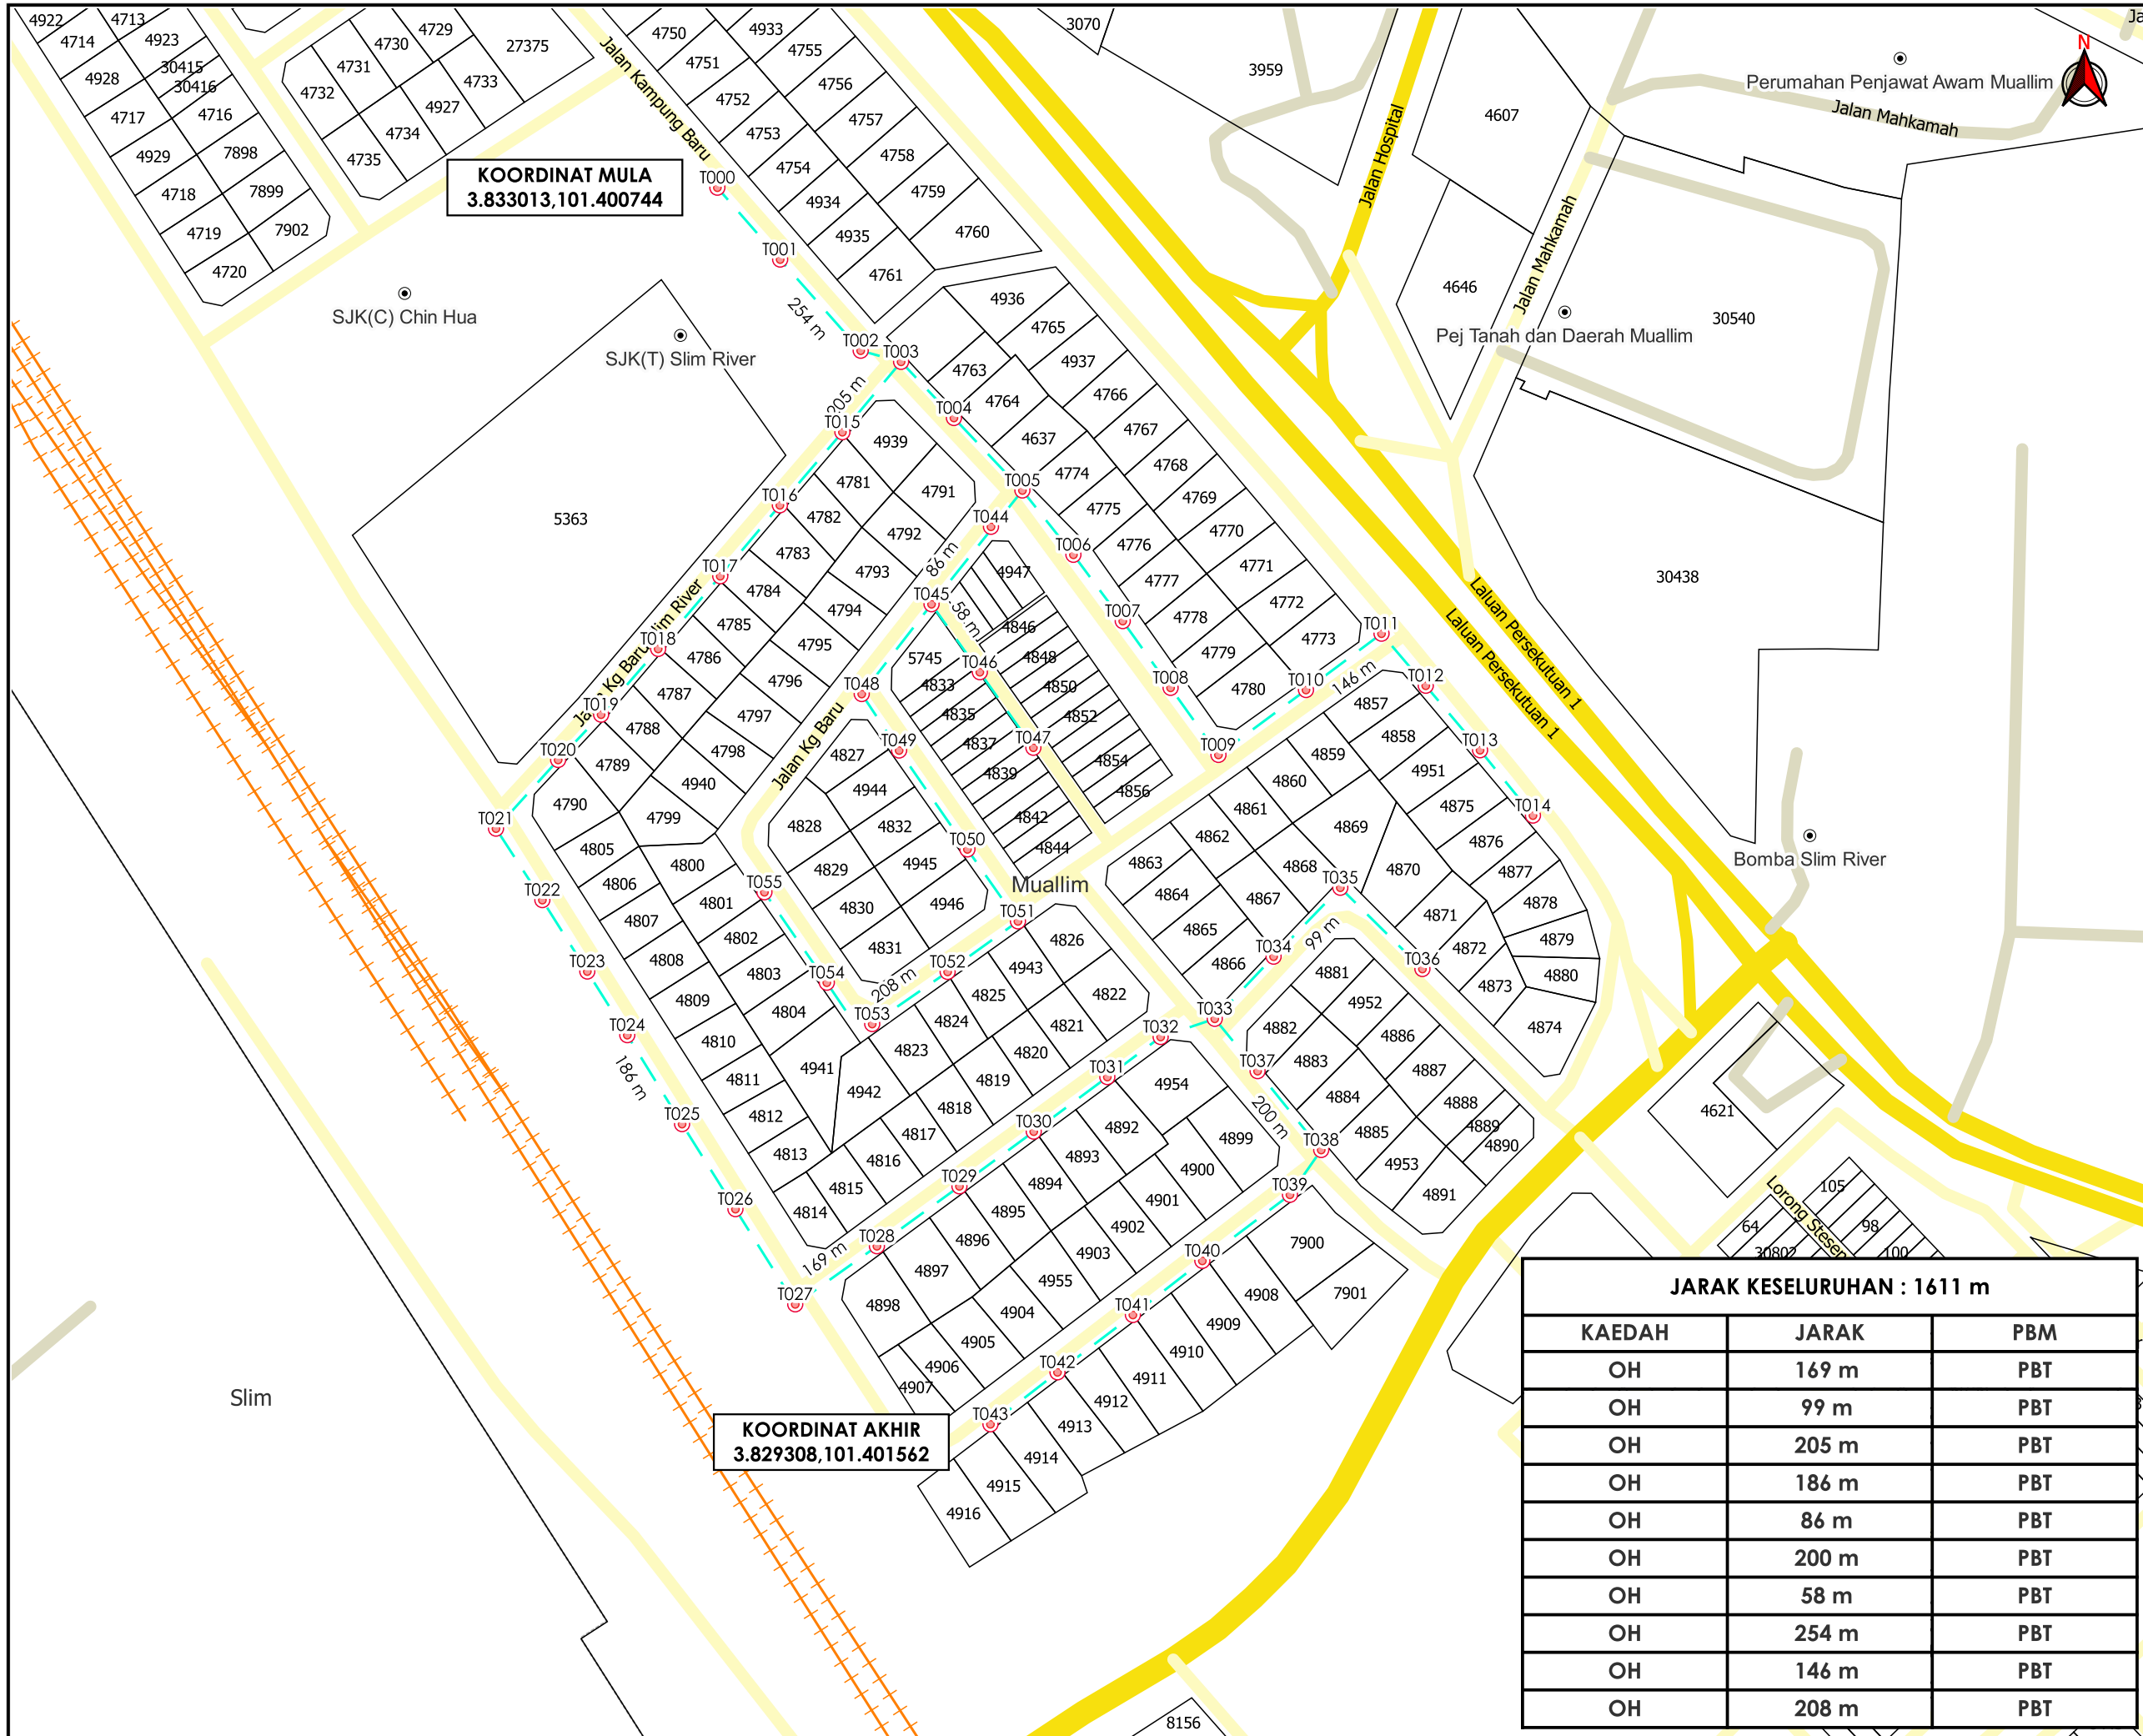

**KOORDINAT MULA**  
3.833013, 101.400744

**KOORDINAT AKHIR**  
3.829308, 101.401562



**TAJUK PERMOHONAN**  
PROJEK PENYEDIAAN POINT OF PRESENCE (POP) FASA 2 HAB INFRASTRUKTUR GENTIAN OPTIK BERHAMPIRAN DENGAN SEKOLAH, PREMIS KERAJAAN DAN KOMUNITI SEKITARNYA OLEH KEMENTERIAN KOMUNIKASI (ZON UTARA - PERAK & KEDAH). SERAHAN DOKUMEN LENGKAP BAGI PERMOHONAN KELULUSAN IZIN LALU ABDA001-SEKOLAH JENIS KEBANGSAAN (TAMIL)SLIM RIVER

- PETUNJUK**
- JALAN JKR
  - JALAN PBT
  - JALAN PERSENDIRIAN
  - KABEL FIBRE OPTIK
  - TIANG CADANGAN

**PIHAK BERKUASA MELULUS**

MAJLIS DAERAH TANJUNG MALIM

**PENYEDIA UTILITI**



**JARAK KESELURUHAN : 1611 m**

KAEDAH	JARAK	PBM
OH	169 m	PBT
OH	99 m	PBT
OH	205 m	PBT
OH	186 m	PBT
OH	86 m	PBT
OH	200 m	PBT
OH	58 m	PBT
OH	254 m	PBT
OH	146 m	PBT
OH	208 m	PBT

JENIS PELAN	PELAN IZIN LALU
PELUKIS PELAN	SYAHMIZA SUHAILA
TARIKH DIKELUARKAN	2024-12-30
MUKA SURAT	1/1
NO FAIL RUJUKAN	PINDAAN
KUDR/KACP/A/01/25/0042	<b>00</b>

**\*PENGUKURAN BERDASARKAN JARAK SATELIT**