


**KORIDOR
UTILITI**
DARUL RIDZUAN



**CADANGAN RETIKULASI AIR UNTUK CADANGAN SKIM
PERUMAHAN DI ATAS TANAH KERAJAAN (SEBAHAGIAN LOT
12221), MUKIM HULU KINTA, DAERAH KINTA, PERAK DARUL
RIDZUAN UNTUK TETUAN TOTALRESOURCES SDN BHD KERJA
PENGOREKAN DI KAWASAN JALAN (CARRIAGEWAY)
UNTUK KERJA SAMBUNGAN BERSILANG**

PELAN IZIN LALU

**NO FAIL RUJUKAN
KUDR/LAP/B/01/25/0073**

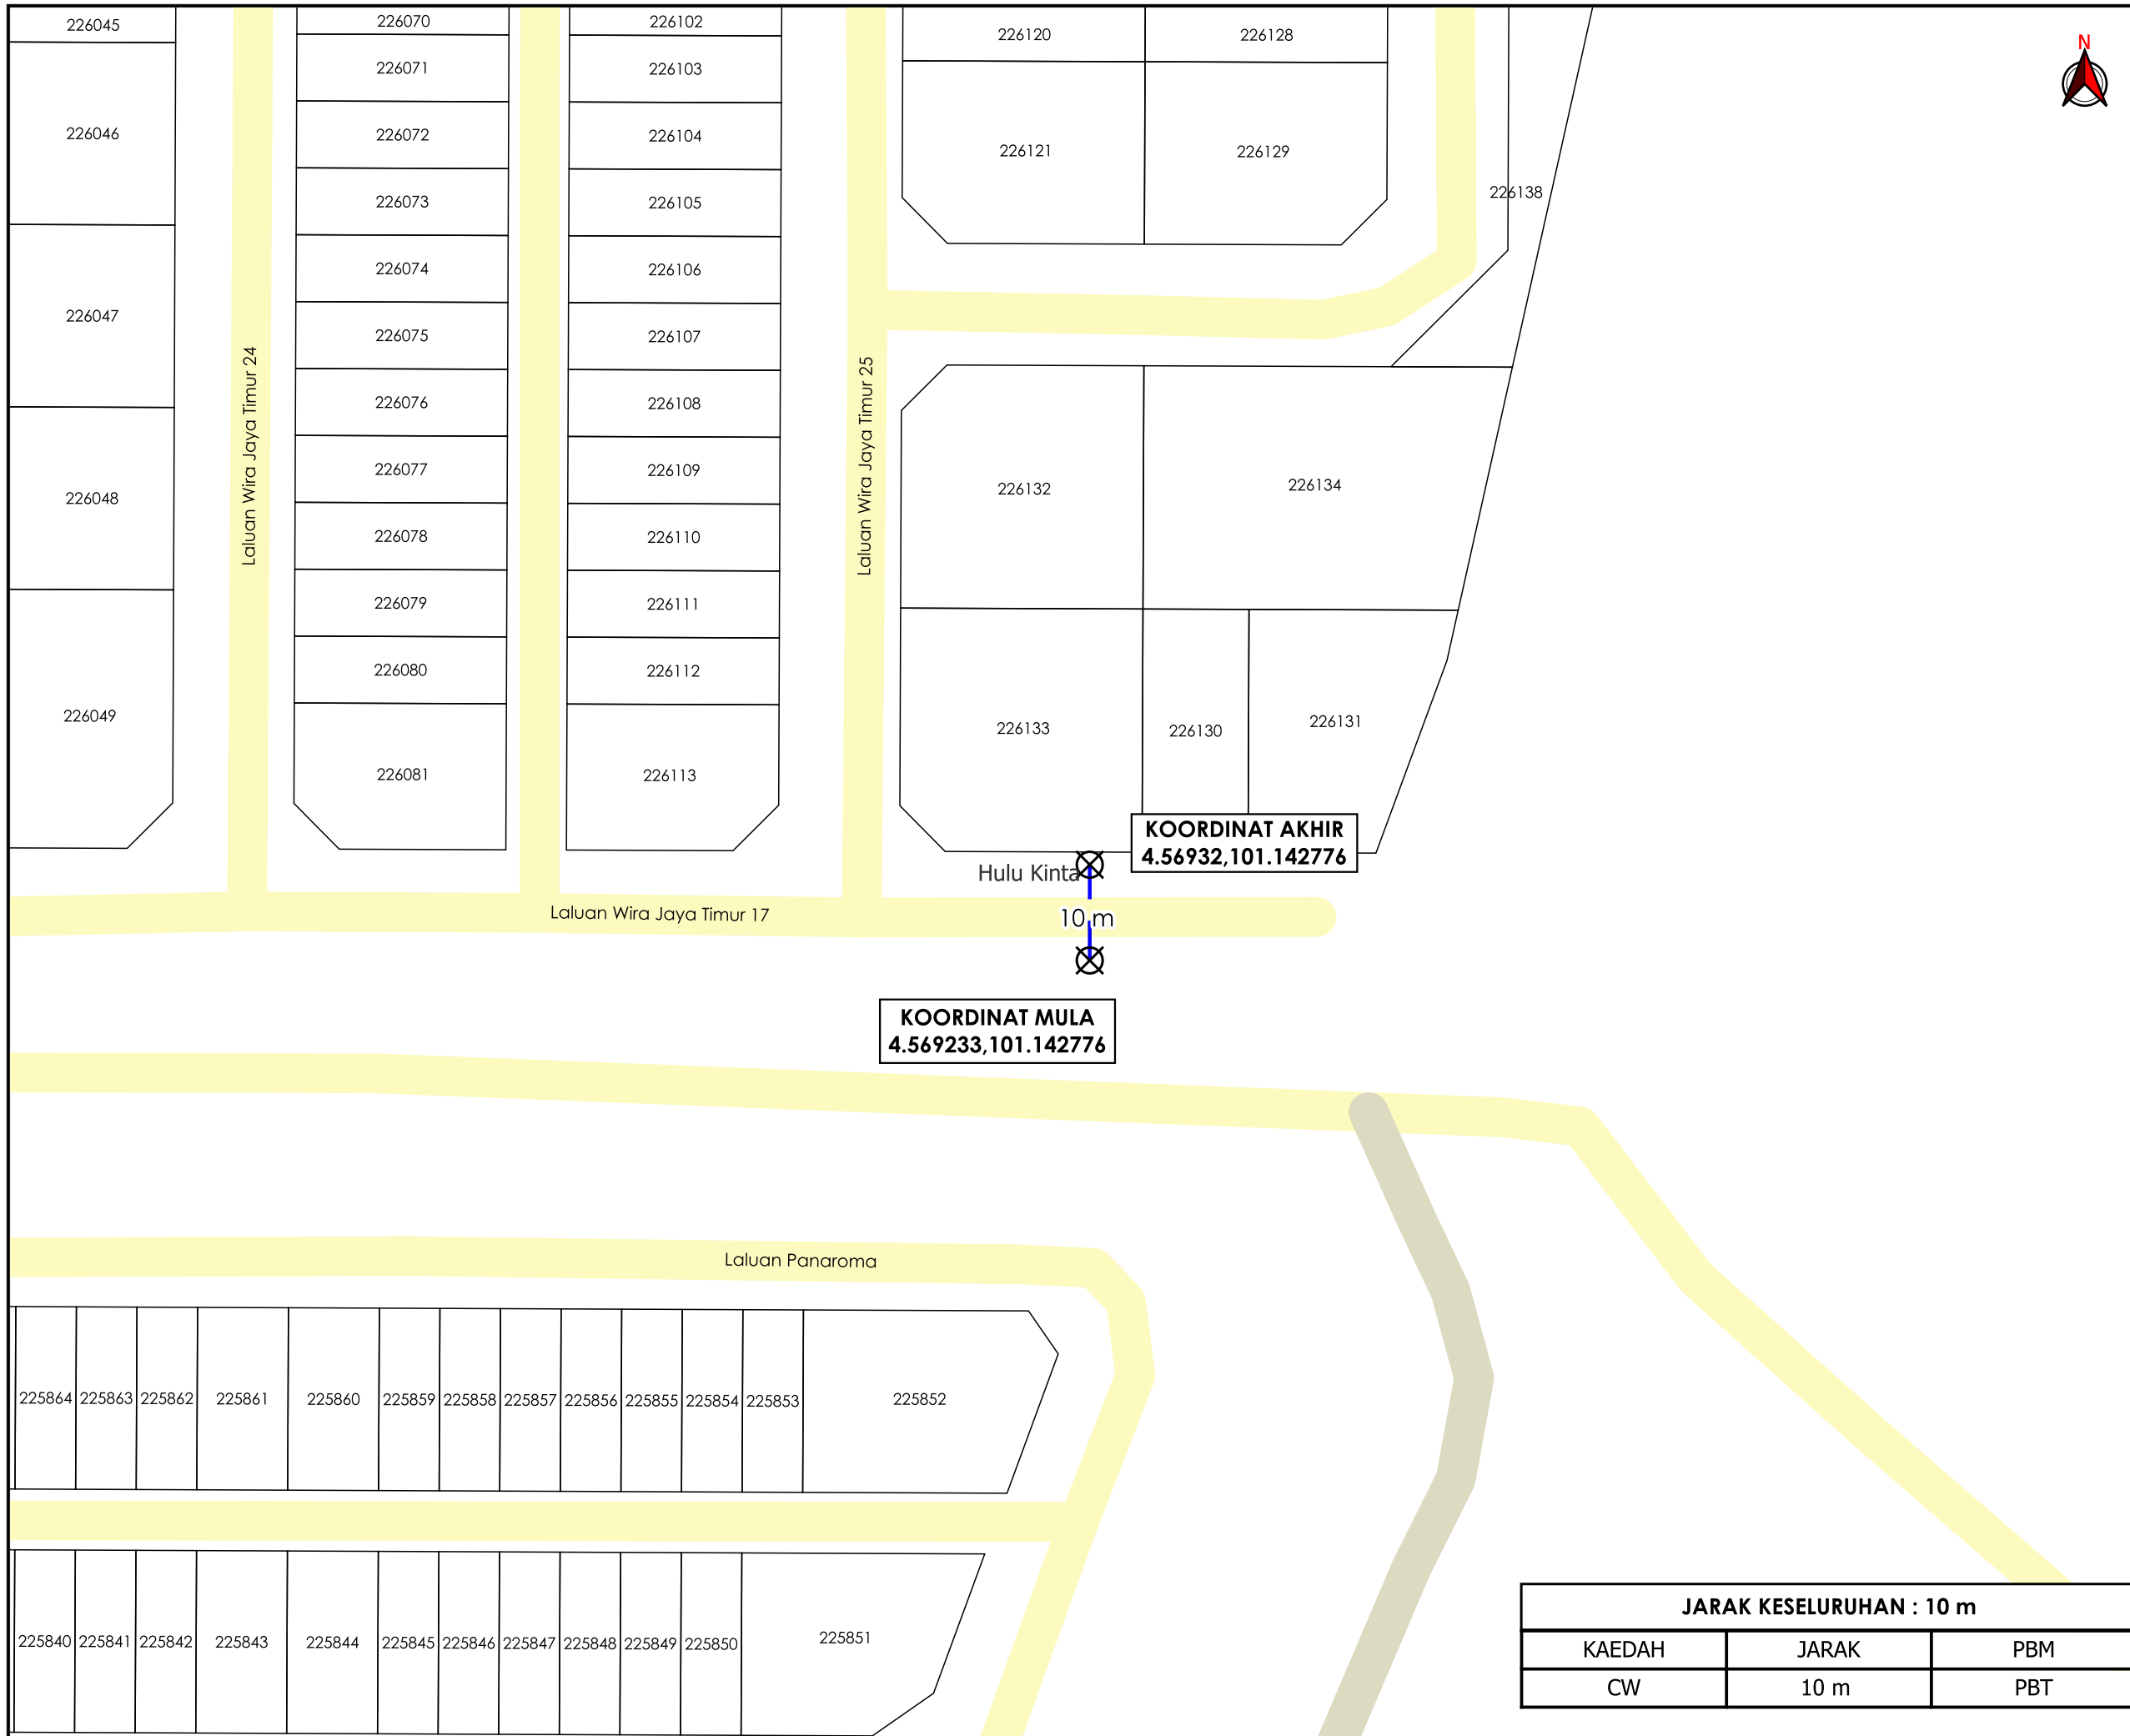

TAJUK PERMOHONAN
 CADANGAN RETIKULASI AIR UNTUK CADANGAN SKIM PERUMAHAN DI ATAS TANAH KERAJAAN (SEBAHAGIAN LOT 12221), MUKIM HULU KINTA, DAERAH KINTA, PERAK DARUL RIDZUAN UNTUK TETUAN TOTAL RESOURCES SDN BHD KERJA PENGOREKAN DI KAWASAN JALAN (CARRIAGEWAY) UNTUK KERJA SAMBUNGAN BERSILANG

- PETUNJUK**
- JALAN PBT
 - JALAN PERSENDIRIAN
 - CARRIAGE WAY
 - ⊗ TITIK MULA/AKHIR

PIHAK BERKUASA MELULUS



MAJLIS BANDARAYA IPOH

PENYEDIA UTILITI



JENIS PELAN	PELAN IZIN LALU
PELUKIS PELAN	NOR ALIA
TARIKH DIKELUARKAN	2025-01-22
MUKA SURAT	1/1
NO FAIL RUJUKAN	PINDAAN
KUDR/LAP/B/01/25/0073	00

JARAK KESELURUHAN : 10 m		
KAEDAH	JARAK	PBM
CW	10 m	PBT

*PENGUKURAN BERDASARKAN JARAK SATELIT