

**KORIDOR
UTILITI**
DARUL RIDZUAN




**TENAGA
NASIONAL**

**PERMOHONAN KEBENARAN MEMASUKKAN BEKALAN
ELEKTRIK TENAGA NASIONAL BERHAD (TNB)
ATAS ALAMAT NO.12 TINGKAT PASIR PUTIH 5, TAMAN YIK
SANG, 31650 IPOH PERAK**

PELAN IZIN LALU

**NO FAIL RUJUKAN
KUDR/TNBB/B/09/24/0051**

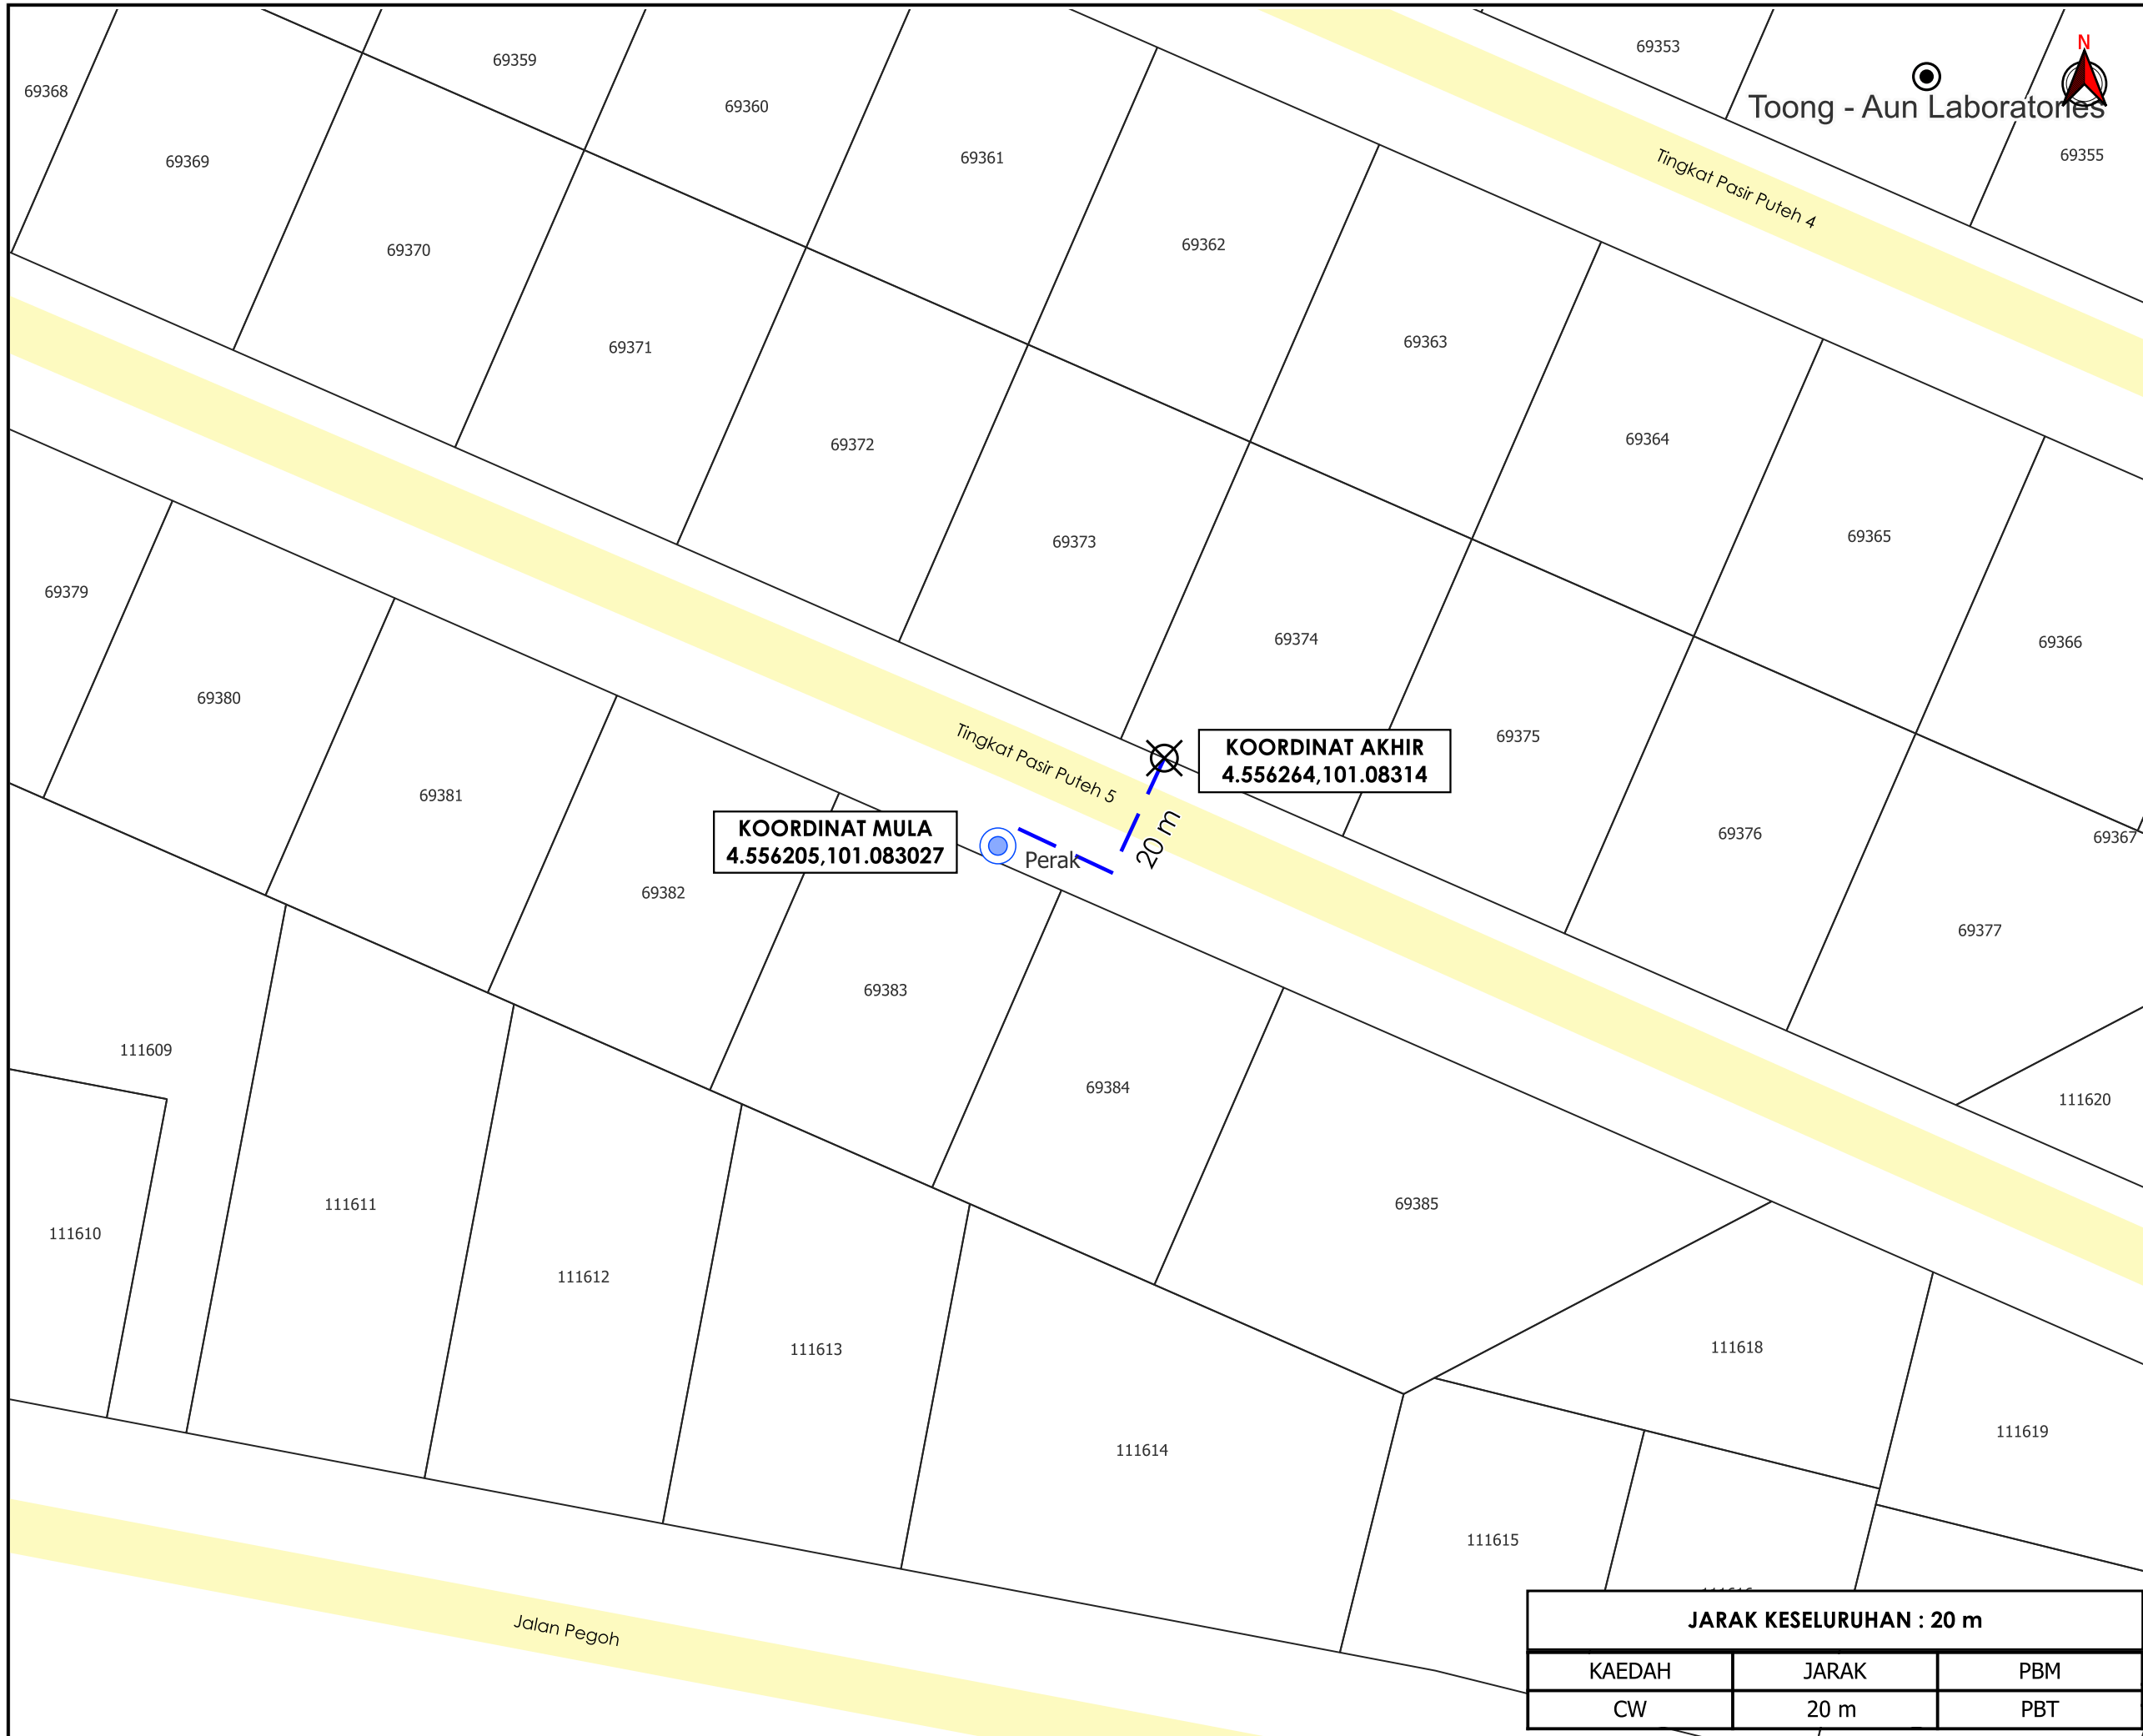

TAJUK PERMOHONAN
 PERMOHONAN KEBENARAN MEMASUKKAN BEKALAN ELEKTRIK TENAGA NASIONAL BERHAD (TNB) ATAS ALAMAT NO.12 TINGKAT PASIR PUTIH 5, TAMAN YIK SANG, 31650 IPOH PERAK

PETUNJUK

- JALAN PBT
- CARRIAGE WAY
- ⊗ TITIK MULA/AKHIR
- ⊙ TIANG SEDIA ADA

PIHAK BERKUASA MELULUS
MAJLIS BANDARAYA IPOH

PENYEDIA UTILITI
TENAGA NASIONAL

JENIS PELAN		PELAN IZIN LALU	
PELUKIS PELAN		NOR ALIA	
TARIKH DIKELUARKAN		2024-09-05	
MUKA SURAT		1/1	
NO FAIL RUJUKAN		PINDAAN	
KUDR/TNBB/B/09/24/0051		0	

JARAK KESELURUHAN : 20 m		
KAEDAH	JARAK	PBM
CW	20 m	PBT

***PENGUKURAN BERDASARKAN JARAK SATELIT**