

**KORIDOR
UTILITI**
DARUL RIDZUAN



**PROJEK PENYEDIAAN POINT OF PRESENCE (POP) FASA 2 HAB
INFRASTUKTUR GENTIAN OPTIKBERHAMPIRAN DENGAN
SEKOLAH, PREMIS KERAJAAN DAN KOMUNITI SEKITARNYA
OLEH KEMENTERIAN KOMUNIKASI (ZON UTARA – PERAK &
KEDAH) SERAHAN DOKUMEN LENGKAP BAGI PERMOHONAN
KELULUSAN IZIN LALU ABD5107- SEKOLAH JENIS
KEBANGSAAN (TAMIL) DATO SITHAMBARAM PILLAY**

PELAN IZIN LALU


(PINDAAN)

**NO FAIL RUJUKAN
KUDR/KACP/A/01/25/0062**

7325

KOORDINAT MULA
4.004145,101.087905

KOORDINAT AKHIR
4.001694,101.087059

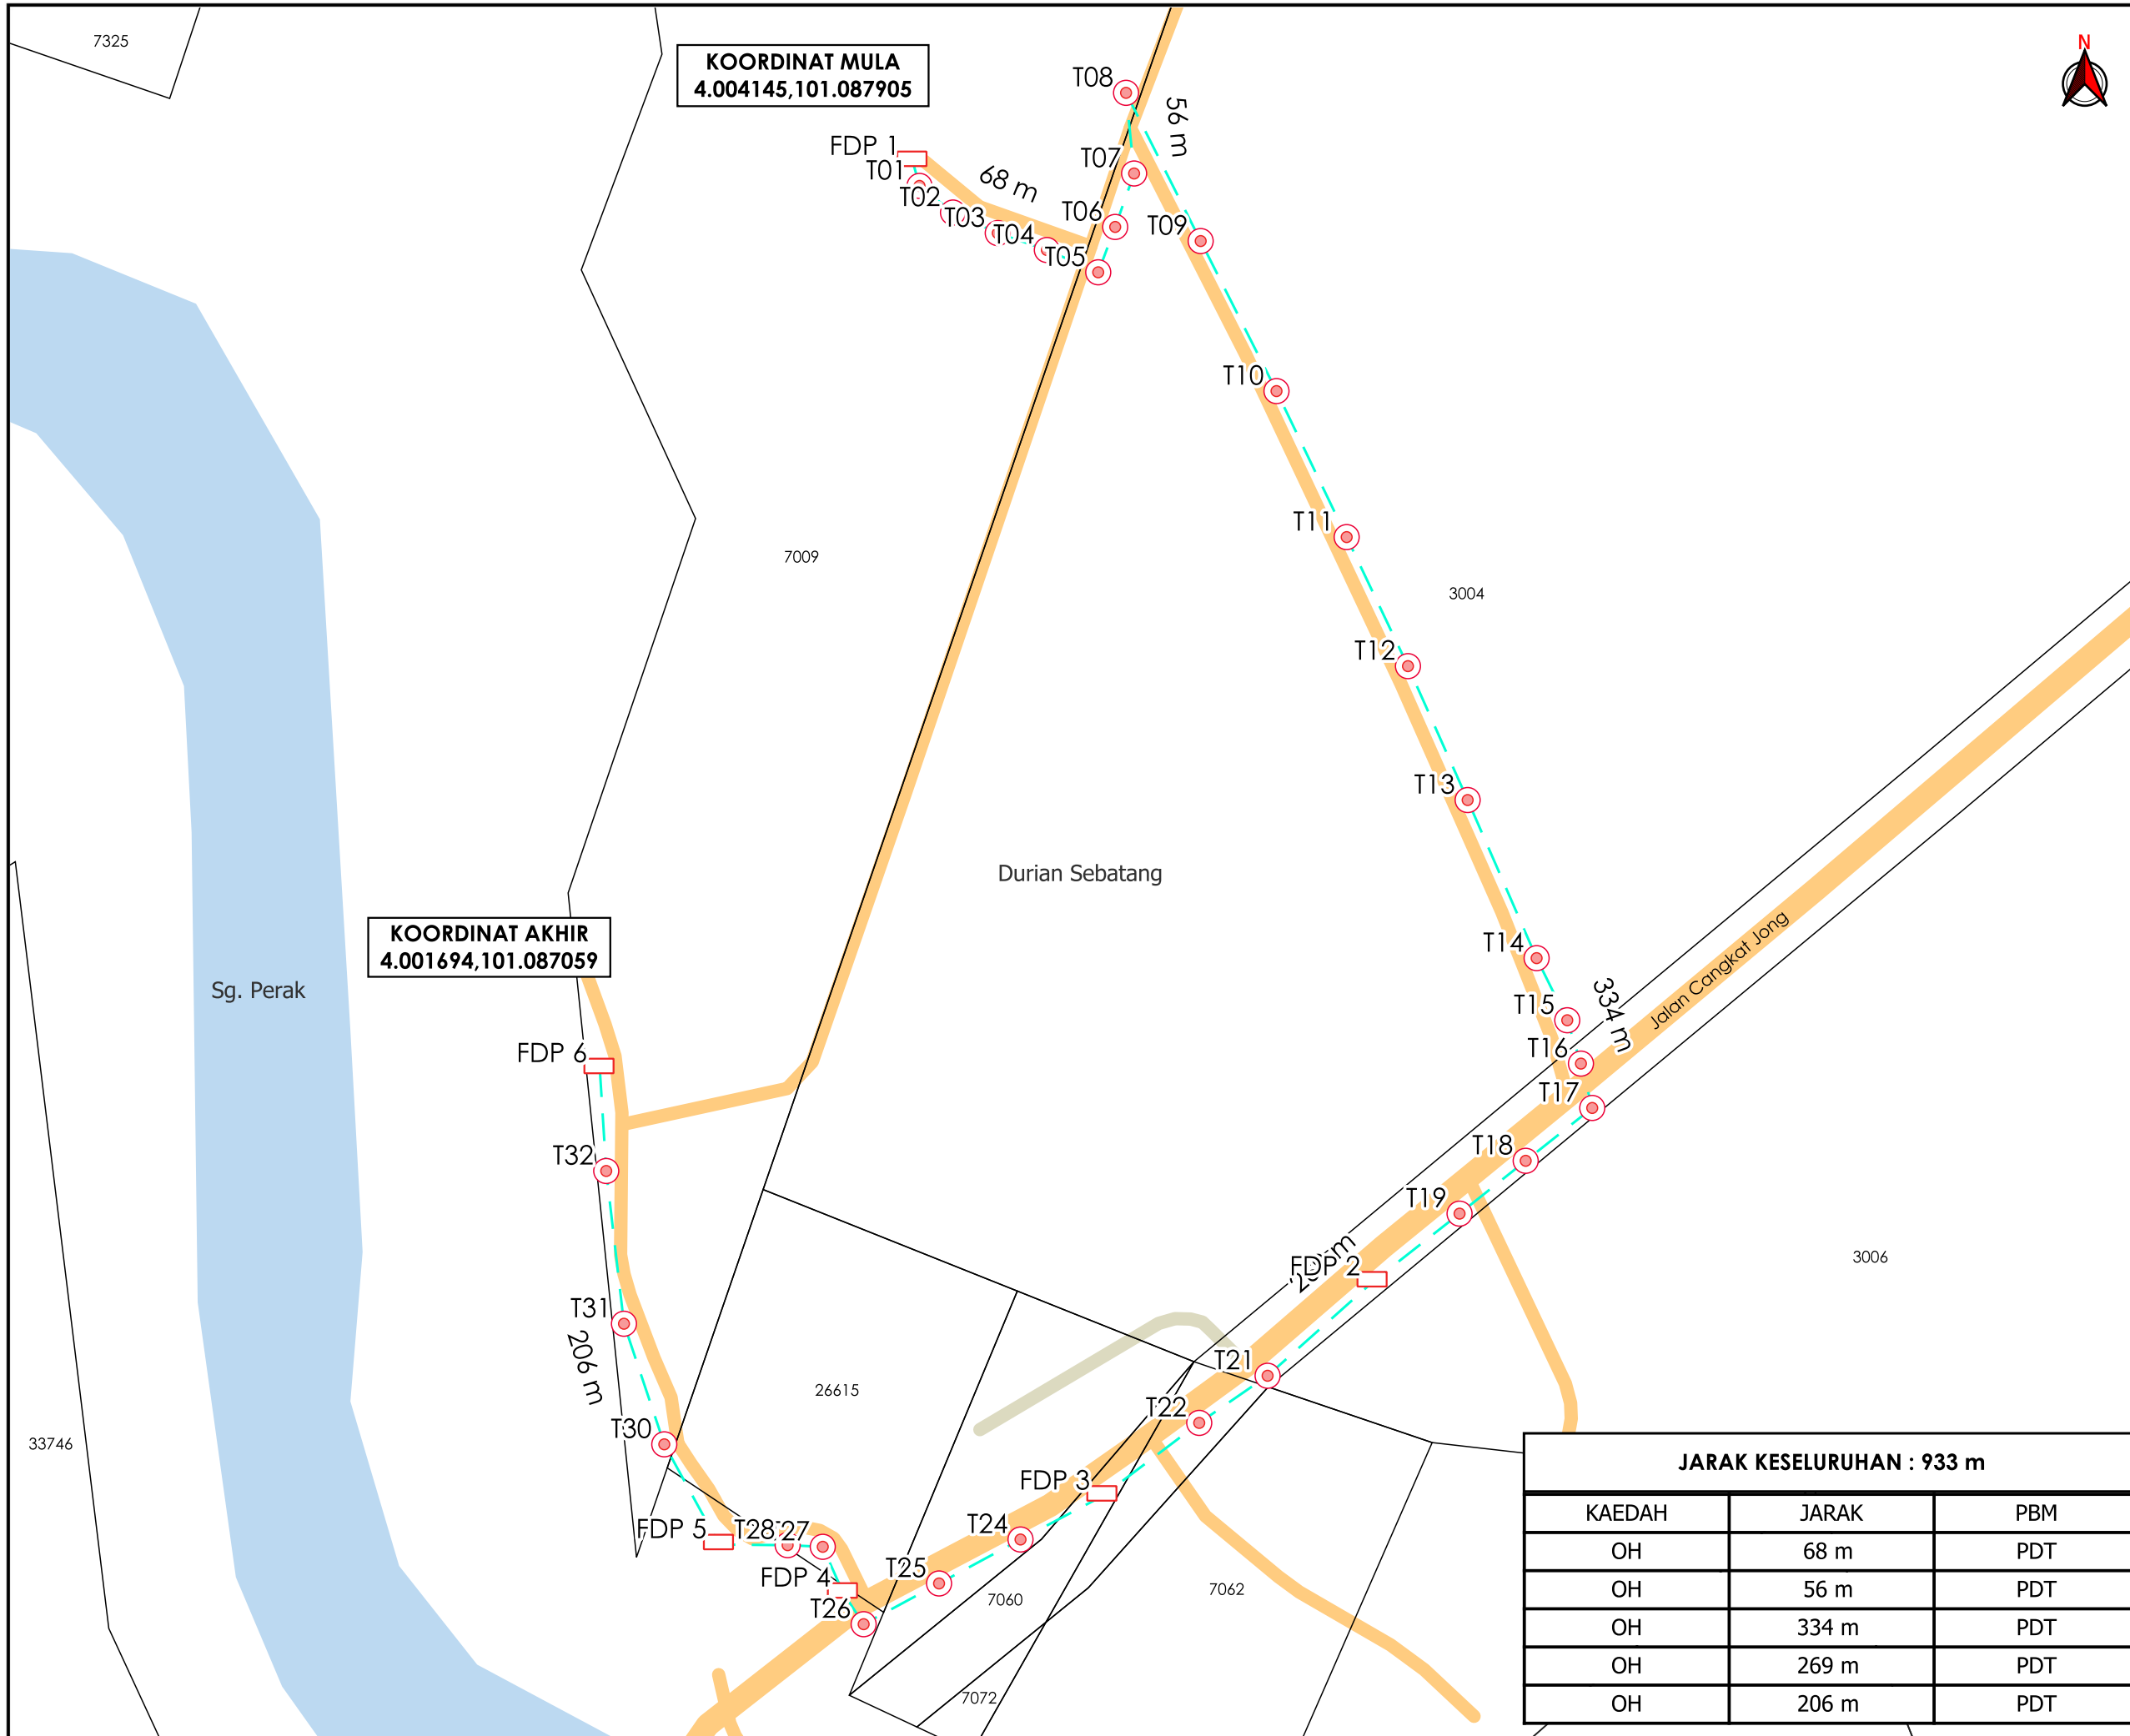

AGANSI PENYELARAS
KORIDOR UTILITI
 DARUL RIDZUAN



TAJUK PERMOHONAN
 PROJEK PENYEDIAAN POINT OF PRESENCE (POP) FASA 2 HAB INFRASTRUKTUR GENTIAN OPTIKBERHAMPIRAN DENGAN SEKOLAH, PREMIS KERAJAAN DAN KOMUNITI SEKITARNYA OLEH KEMENTERIAN KOMUNIKASI (ZON UTARA - PERAK & KEDAH) SERAHAN DOKUMEN LENGKAP BAGI PERMOHONAN KELULUSAN IZIN LALU ABD5107-SEKOLAH JENIS KEBANGSAAN (TAMIL) DATO SITHAMBARAM PILLAY

PETUNJUK

- JALAN PERSENDIRIAN
- JALAN PEJABAT DAERAH
- KABEL FIBRE OPTIK
- TIANG CADANGAN
- KABINET CADANGAN

PIHAK BERKUASA MELULUS

	PEJABAT DAERAH DAN TANAH HILIR PERAK

PENYEDIA UTILITI

JENIS PELAN	PELAN IZIN LALU
PELUKIS PELAN	NOR ALIA
TARIKH DIKELUARKAN	2025-03-25
MUKA SURAT	1/1
NO FAIL RUJUKAN	PINDAAN
KUDR/KACP/A/01/25/0062	01

JARAK KESELURUHAN : 933 m

KAEDAH	JARAK	PBM
OH	68 m	PDT
OH	56 m	PDT
OH	334 m	PDT
OH	269 m	PDT
OH	206 m	PDT

*PENGUKURAN BERDASARKAN JARAK SATELIT