

**KORIDOR
UTILITI**
DARUL RIDZUAN



**PERMOHONAN PERMIT BAGI MENJALANKAN KERJA-KERJA
PENGOREKAN DAN PENANAMAN KABEL FIBER OPTIK BAGI
TETUAN CELCOMDIGI BERHAD DI KAWASAN SELIAAN
KORIDOR UTILITI DARUL RIDZUAN. SITE ID : 22-0373BD_4032R
SEKOLAH POS PERWOR – 4033R KG PEROI**

PELAN IZIN LALU


**NO FAIL RUJUKAN
KUDR/DIGI/A/03/25/0239**




TAJUK PERMOHONAN
 PERMOHONAN PERMIT BAGI MENJALANKAN KERJA-KERJA PENGOREKAN DAN PENANAMAN KABEL FIBER OPTIK BAGI TETUAN CELCOMDIGI BERHAD DI KAWASAN SELIAAN KORIDOR UTILITI DARUL RIDZUAN. SITE ID : 22-0373BD_4032R SEKOLAH POS PERWOR - 4033R KG PEROI


- PETUNJUK**
- JALAN JKR
 - JALAN PBT
 - - - GRASS VERGE
 - - - HORIZONTAL DIRECTIONAL DRILLING
 - - - GI

PIHAK BERKUASA MELULUS

 **JABATAN KERJA RAYA
KUALA KANGSAR**

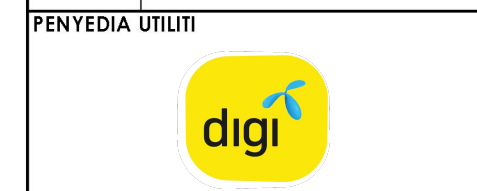


JENIS PELAN	PELAN IZIN LALU
PELUKIS PELAN	NUR FAKIHAH
TARIKH DIKELUARKAN	2025-03-20
MUKA SURAT	0/2
NO FAIL RUJUKAN KUDR/DIGI/A/03/25/0239	PINDAAN 00

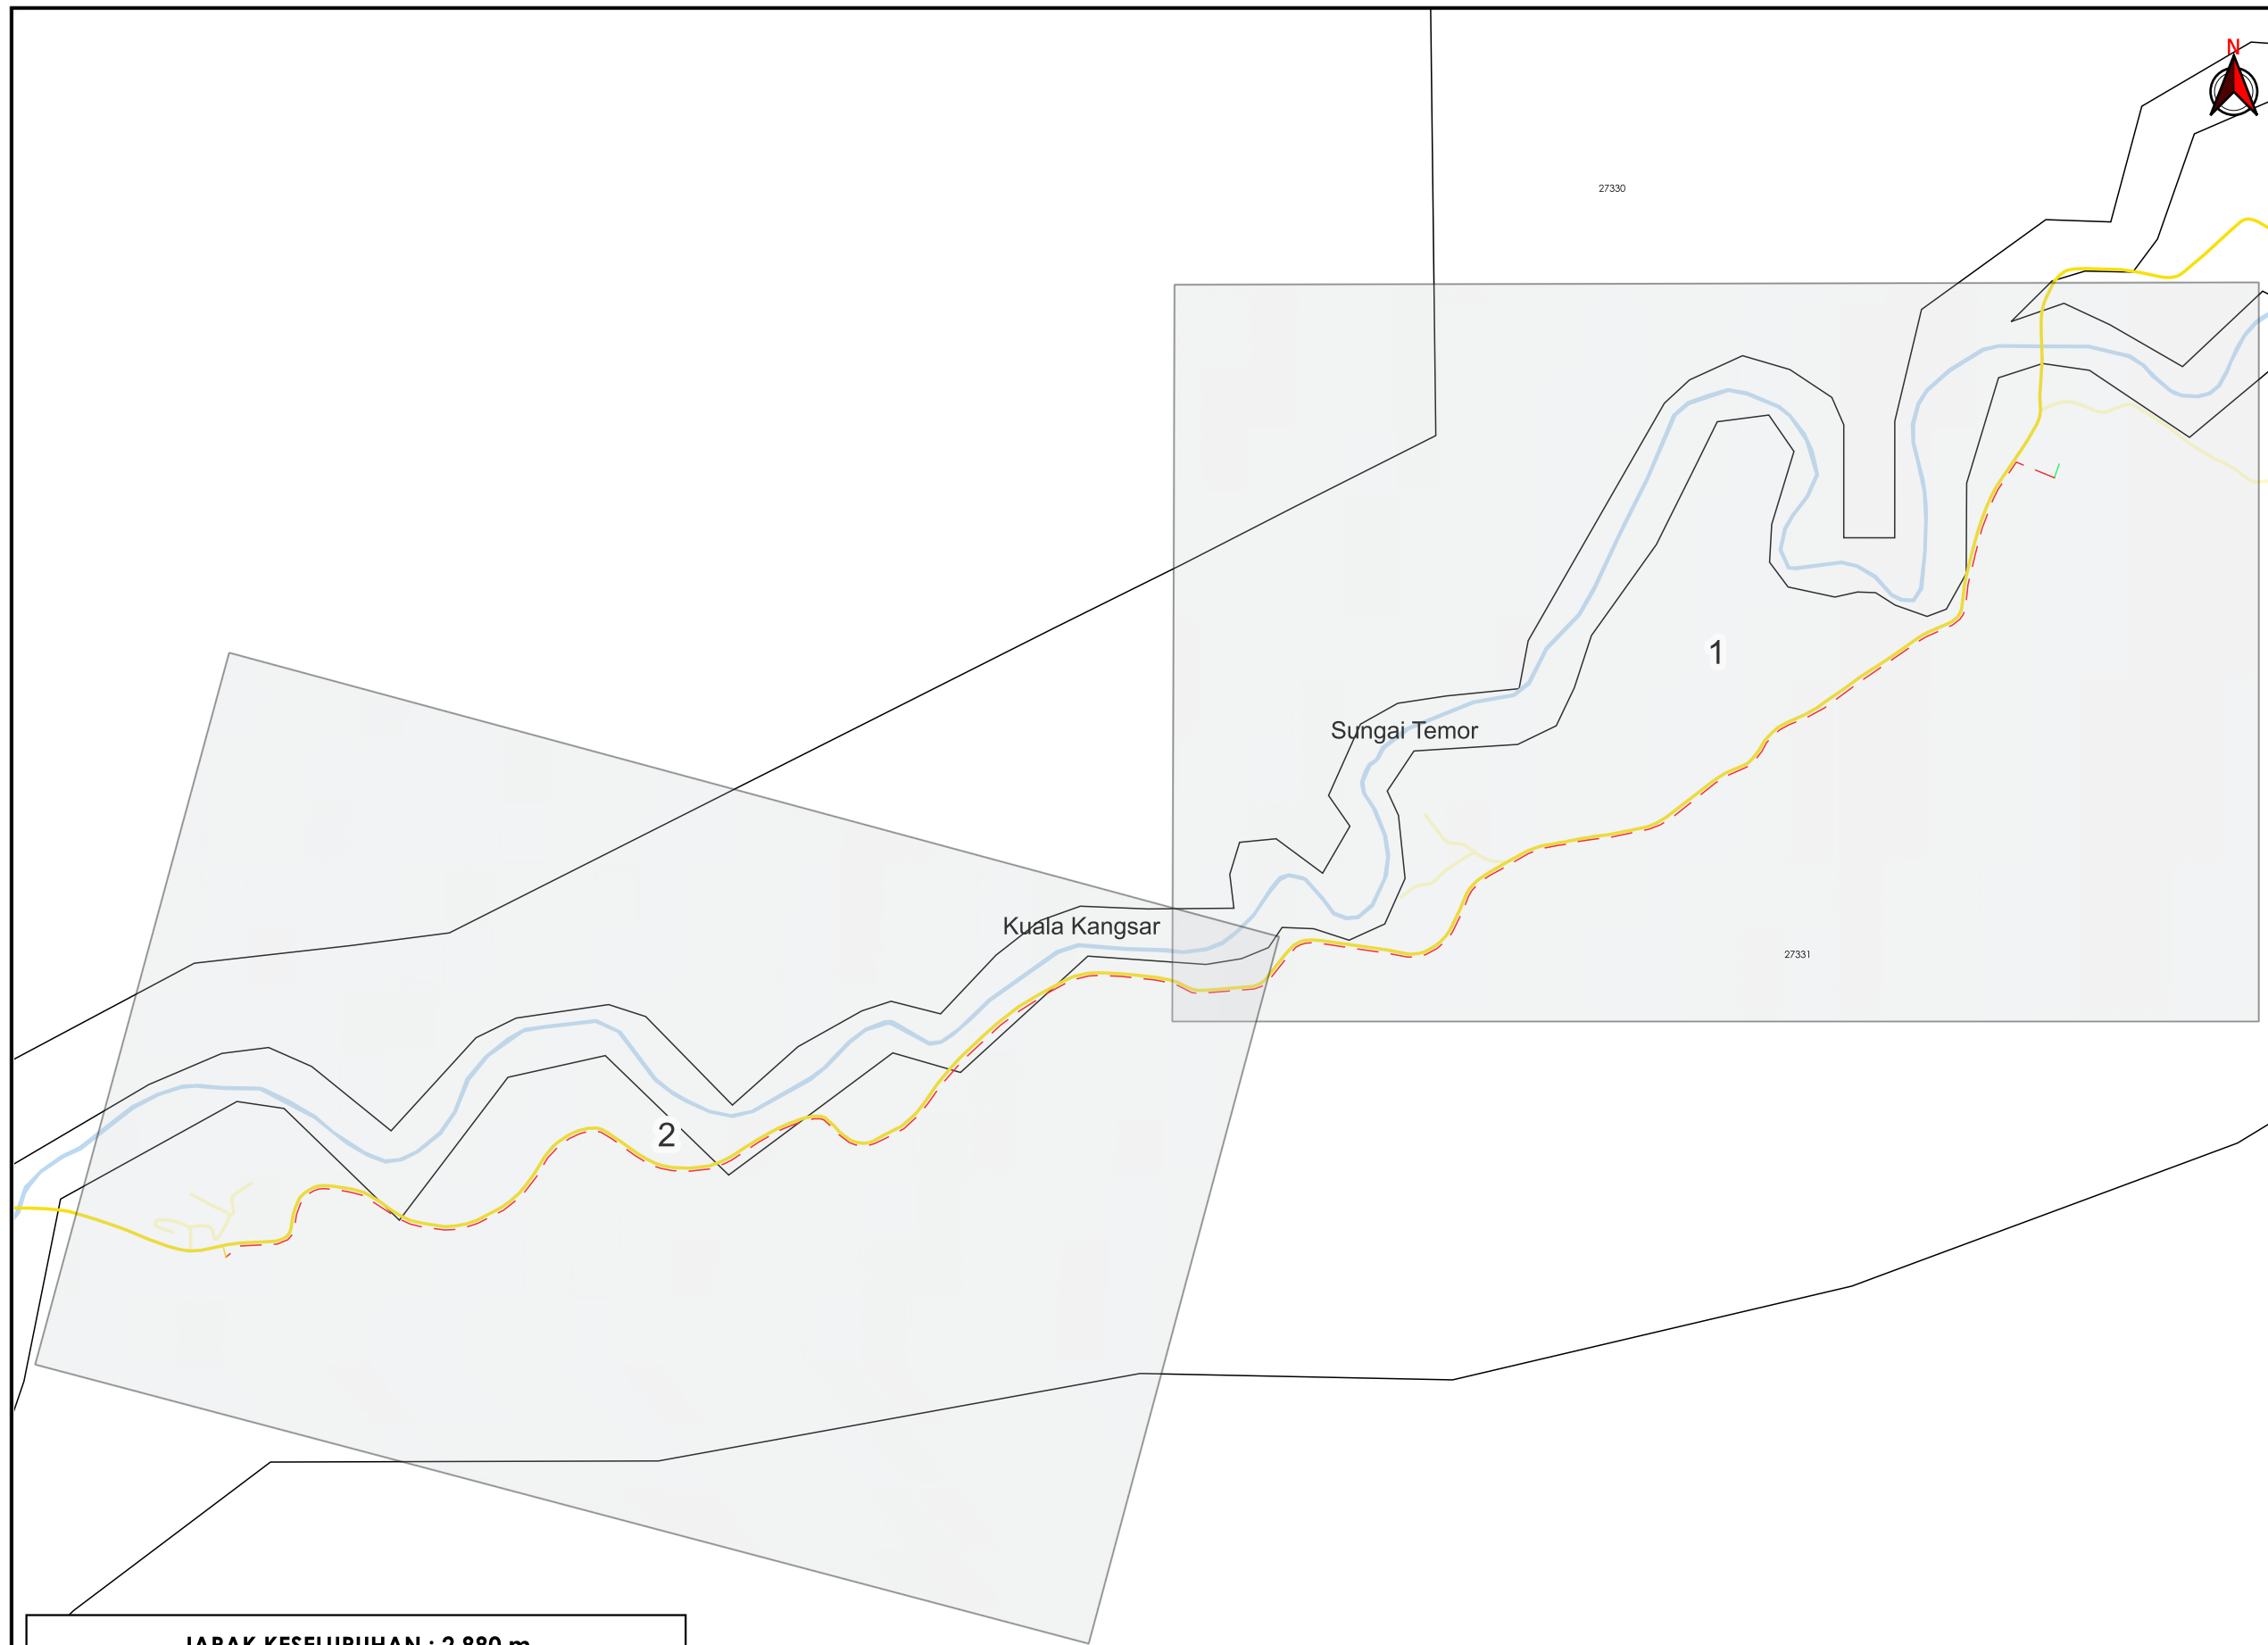

JARAK KESELURUHAN : 2,880 m

KAEDAH	JARAK	PBM
GI	12 m	JKR
GV	18 m	JKR
HDD	2850 m	JKR

***PENGUKURAN BERDASARKAN JARAK SATELIT**

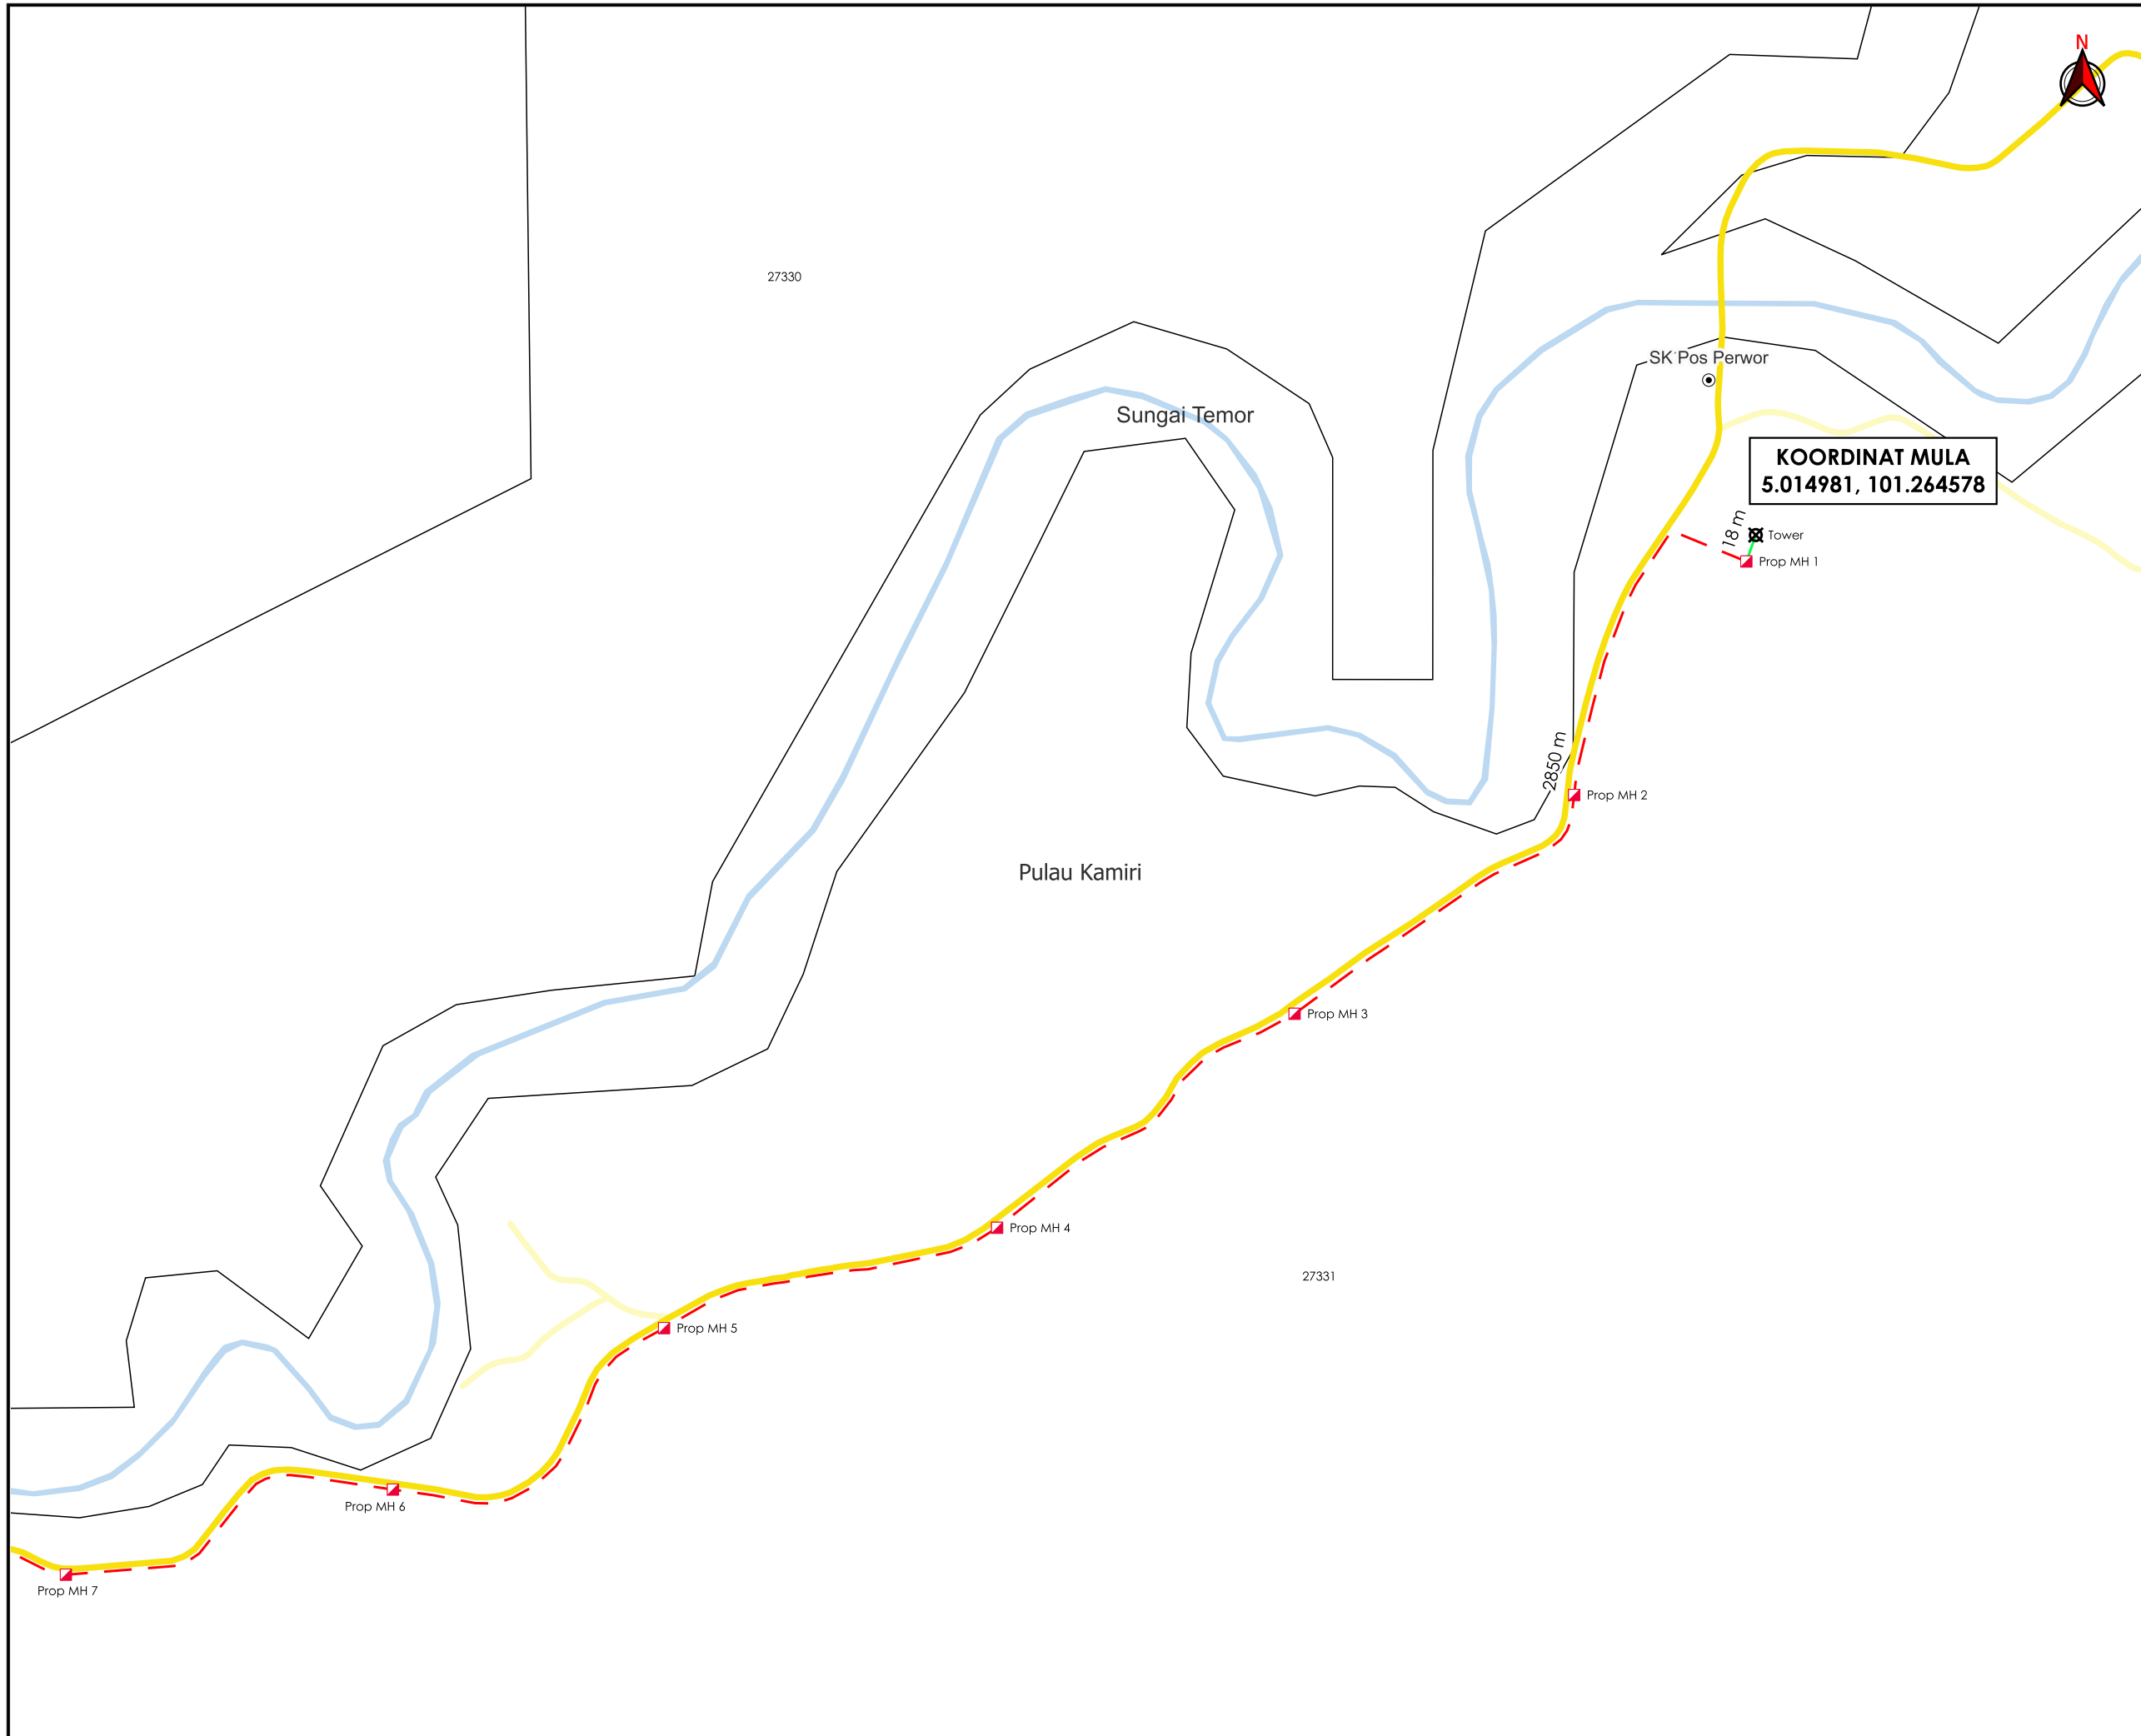

TAJUK PERMOHONAN
 PERMOHONAN PERMIT BAGI MENJALANKAN KERJA-KERJA PENGOREKAN DAN PENANAMAN KABEL FIBER OPTIK BAGI TETUAN CELCOMDIGI BERHAD DI KAWASAN SELIAAN KORIDOR UTILITI DARUL RIDZUAN. SITE ID : 22-0373BD_4032R SEKOLAH POS PERWOR – 4033R KG PEROI

PETUNJUK

	JALAN JKR
	JALAN PBT
	GRASS VERGE
	HORIZONTAL DIRECTIONAL DRILLING
	GI
	MANHOLE CADANGAN
	TITIK MULA/AKHIR
	TIANG SEDIA ADA

PIHAK BERKUASA MELULUS



JABATAN KERJA RAYA KUALA KANGSAR	

PENYEDIA UTILITI



JENIS PELAN	PELAN IZIN LALU
PELUKIS PELAN	NUR FAKIHAH
TARIKH DIKELUARKAN	2025-03-20
MUKA SURAT	1/2
NO FAIL RUJUKAN	PINDAAN
KUDR/DIGI/A/03/25/0239	00

*PENGUKURAN BERDASARKAN JARAK SATELIT



TAJUK PERMOHONAN
 PERMOHONAN PERMIT BAGI MENJALANKAN KERJA-KERJA PENGOREKAN DAN PENANAMAN KABEL FIBER OPTIK BAGI TETUAN CELCOMDIGI BERHAD DI KAWASAN SELIAAN KORIDOR UTILITI DARUL RIDZUAN. SITE ID : 22-0373BD_4032R SEKOLAH POS PERWOR - 4033R KG PEROI

PETUNJUK

- JALAN JKR
- JALAN PBT
- GRASS VERGE
- HORIZONTAL DIRECTIONAL DRILLING
- GI
- MANHOLE CADANGAN
- TITIK MULA/AKHIR
- TIANG SEDIA ADA

PIHAK BERKUASA MELULUS




JABATAN KERJA RAYA KUALA KANGSAR	

PENYEDIA UTILITI



JENIS PELAN	PELAN IZIN LALU
PELUKIS PELAN	NUR FAKIHAH
TARIKH DIKELUARKAN	2025-03-20
MUKA SURAT	2/2
NO FAIL RUJUKAN	PINDAAN
KUDR/DIGI/A/03/25/0239	00

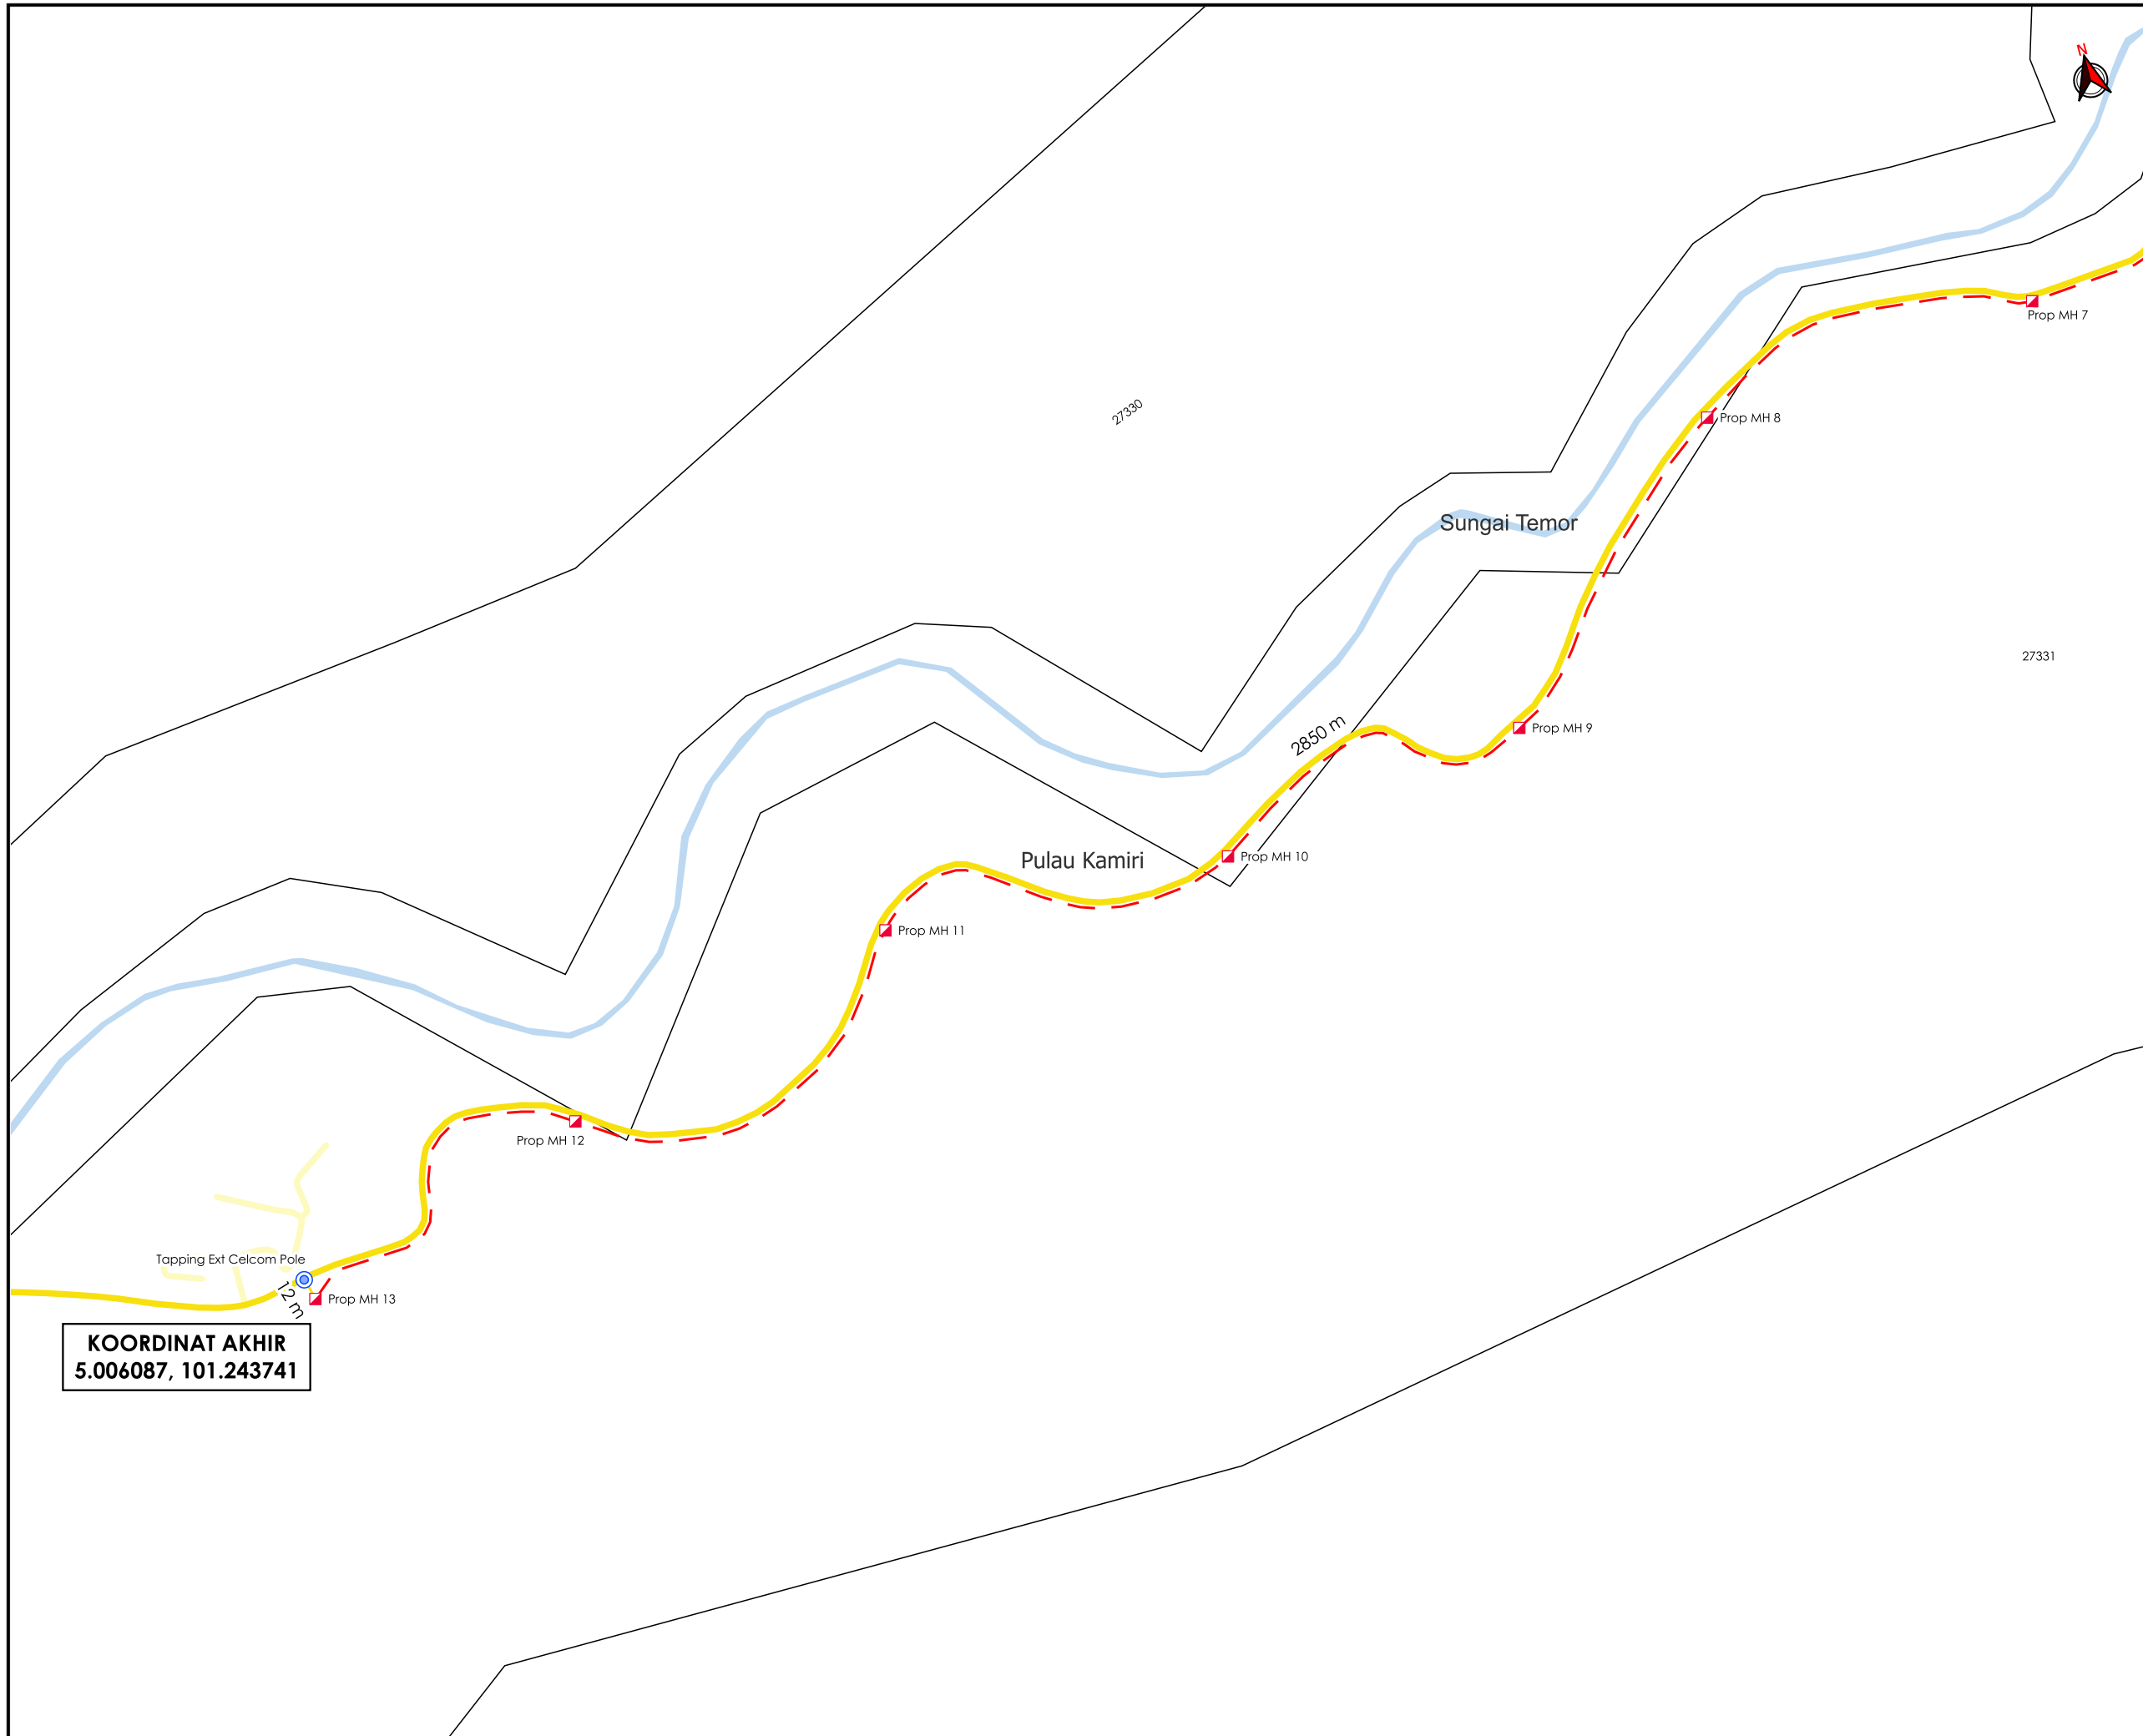

KOORDINAT AKHIR
 5.006087, 101.243741

BORANG ULASAN PELAN IZIN LALU

NO FAIL	KUDR/DIGI/A/03/25/0239
DAERAH	KUALA KANGSAR
PENYEDIA UTILITI	DIGI
PENYEDIA PELAN	NUR FAKIHAH
TARIKH PELAN	20/03/2025

ULASAN PELAN :

BIL	ULASAN
1.	PIHAK PKD DIMINTA UNTUK MENYEMAK NAMA DAN PEMILIK JALAN.