

**KORIDOR  
UTILITI**  
DARUL RIDZUAN




**PROJEK PENYEDIAAN POINT OF PRESENCE (POP) FASA 2  
HAB INFRASTRUKTUR GENTIAN OPTIK BERHAMPIRAN DENGAN  
SEKOLAH, PREMIS KERAJAAN DAN KOMUNITI SEKITARNYA  
OLEH KEMENTERIAN KOMUNIKASI (ZON UTARA – PERAK &  
KEDAH) SERAHAN DOKUMEN LENGKAP BAGI PERMOHONAN  
KELULUSAN IZIN LALU ABA3029 - SEKOLAH KEBANGSAAN  
GUNONG SEMANGGOL**


**PELAN IZIN LALU**

**NO FAIL RUJUKAN**

**KUDR/KACP/A/03/25/0227**

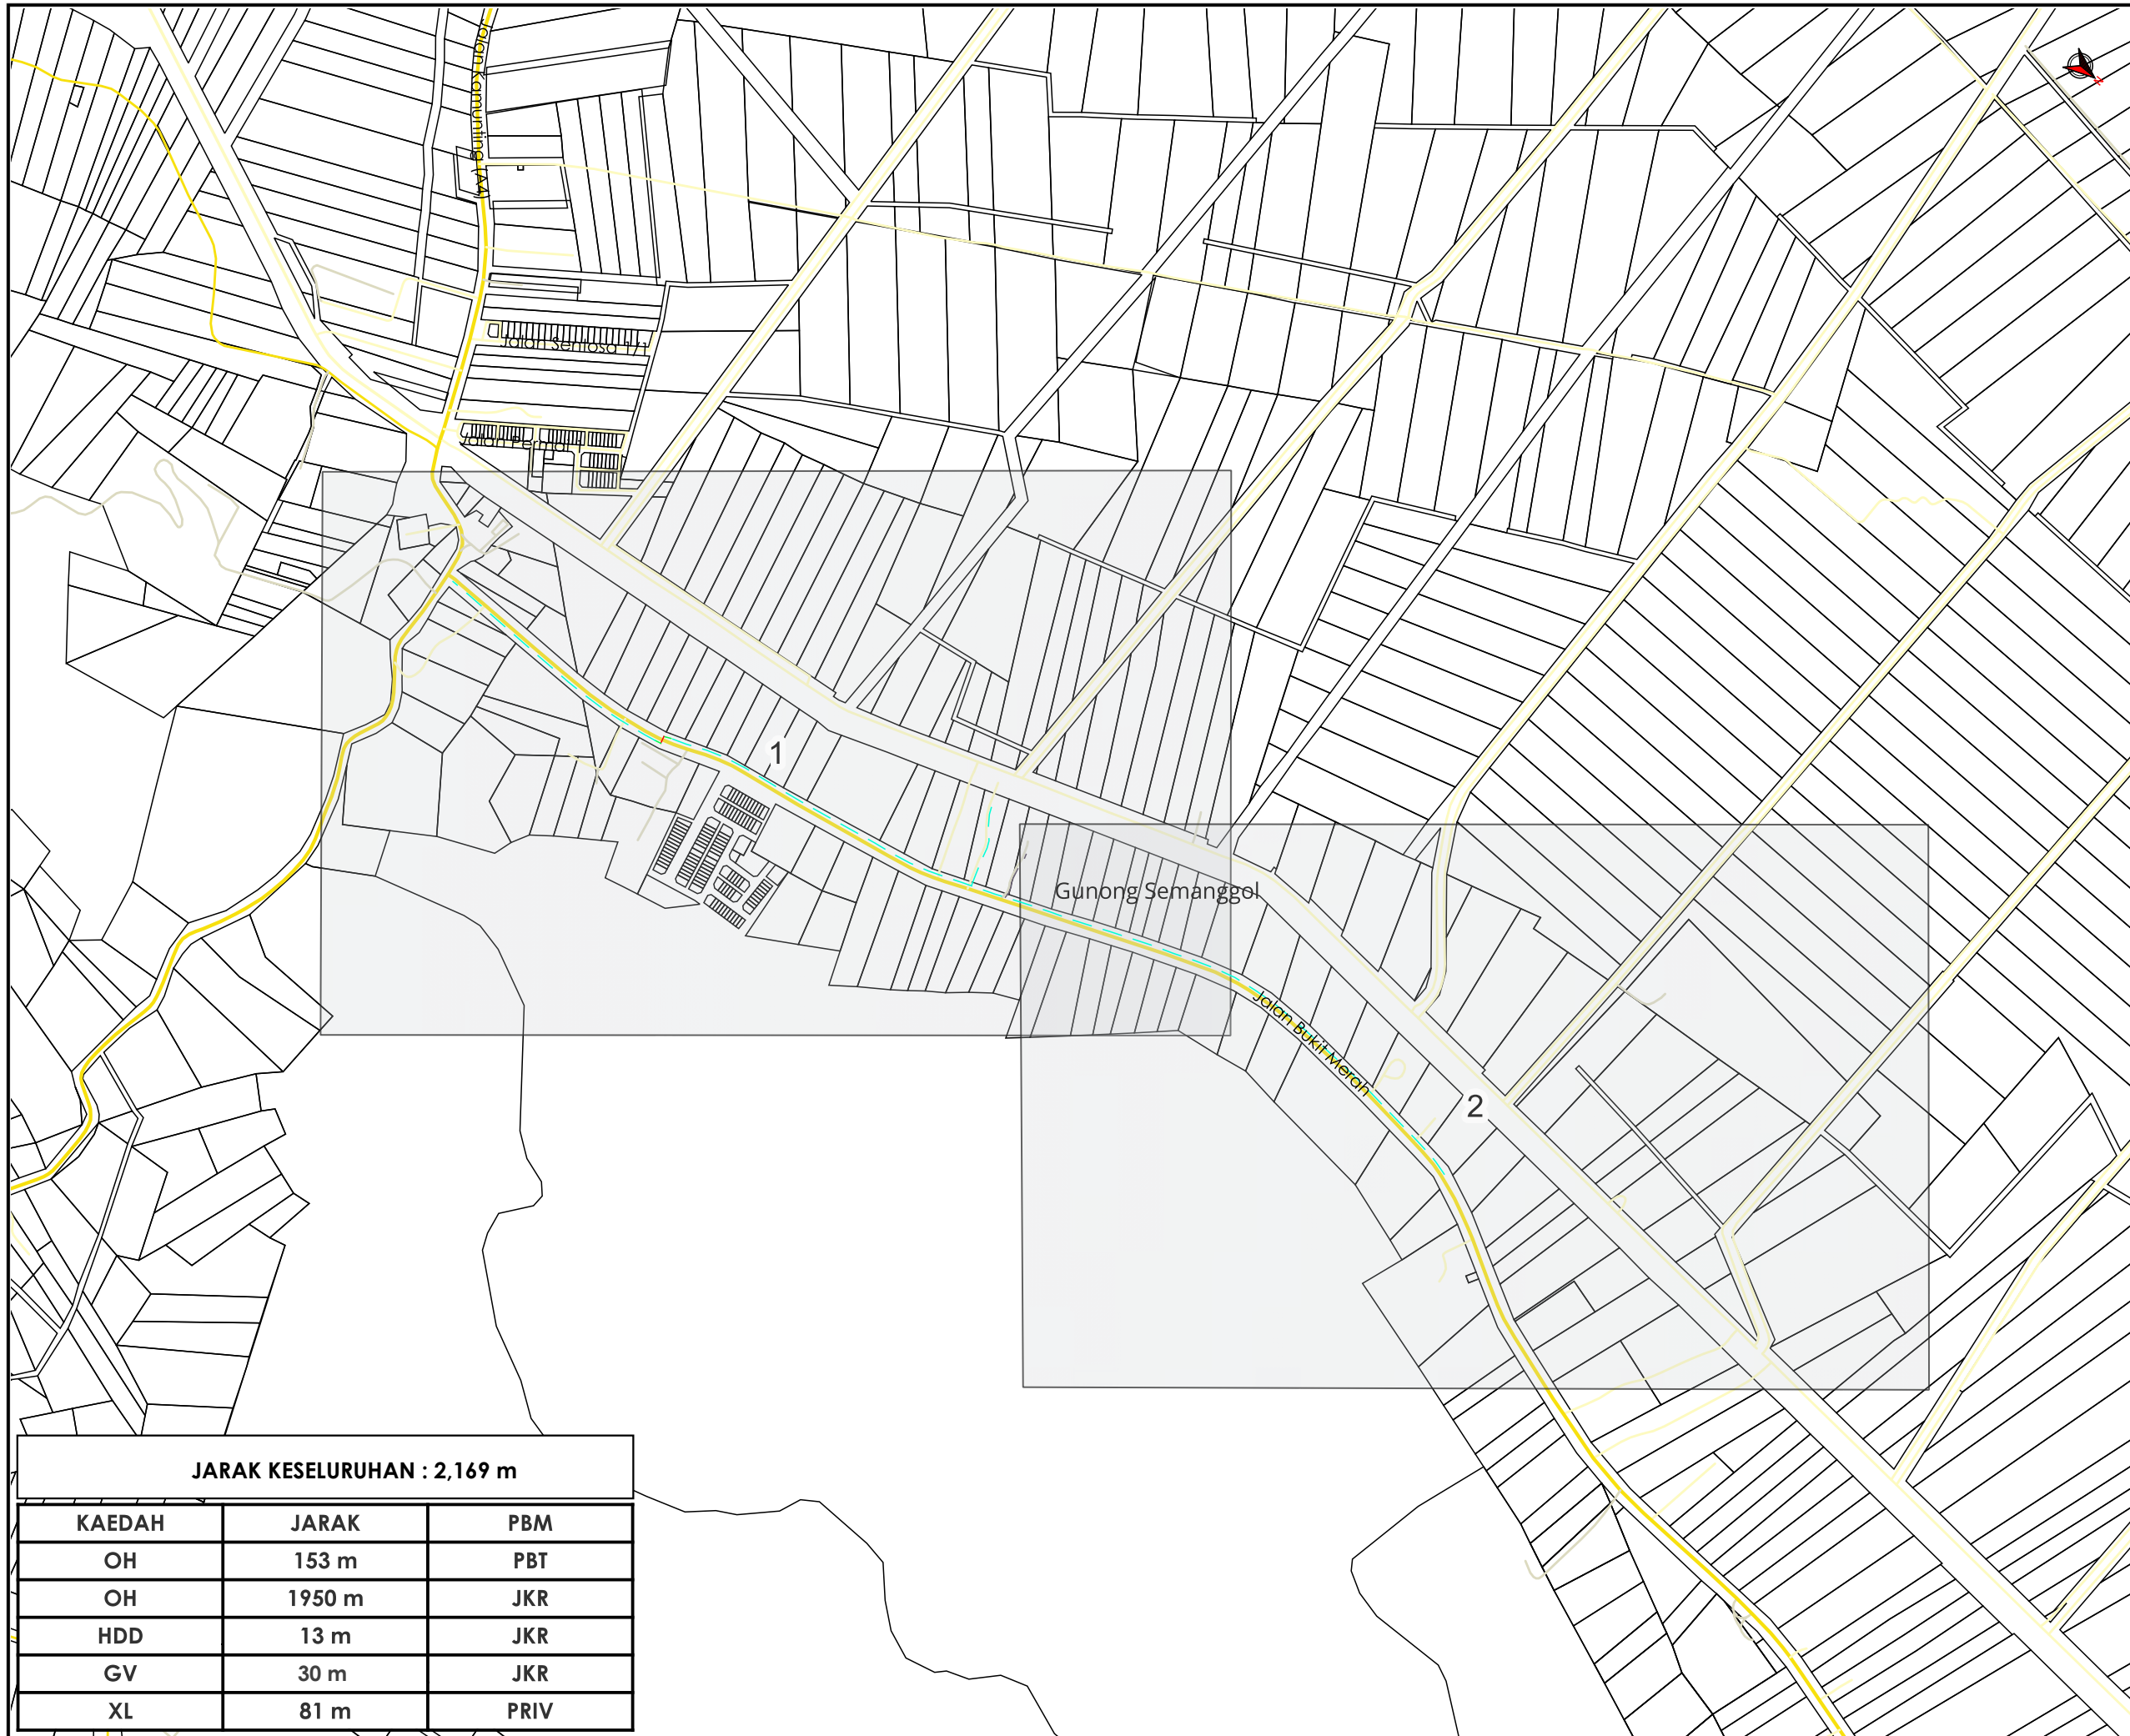

AGENSI PENYELARAS  
**KORIDOR UTILITI**  
 DARUL RIDZUAN

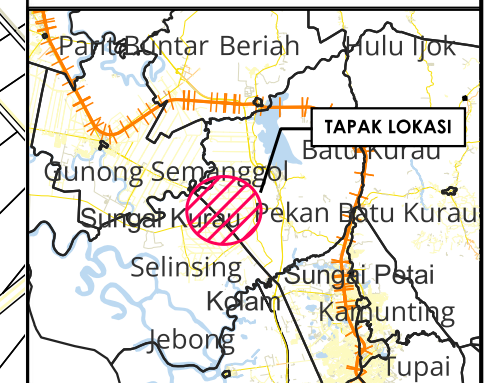

**TAJUK PERMOHONAN**  
 PROJEK PENYEDIAAN POINT OF PRESENCE (POP) FASA 2 HAB INFRASTRUKTUR GENTIAN OPTIK BERHAMPIRAN DENGAN SEKOLAH, PREMIS KERAJAAN DAN KOMUNITI SEKITARNYA OLEH KEMENTERIAN KOMUNIKASI (ZON UTARA - PERAK & KEDAH) SERAHAN DOKUMEN LENGKAP BAGI PERMOHONAN KELULUSAN IZIN LALU ABA3029 - SEKOLAH KEBANGSAAN GUNONG SEMANGGOL

**PETUNJUK**

	JALAN JKR
	JALAN PBT
	JALAN PERSENDIRIAN
	JALAN PEJABAT DAERAH
	GRASS VERGE
	HORIZONTAL DIRECTIONAL DRILLING
	KABEL FIBRE OPTIK
	JALAN TIDAK TERLIBAT

**PIHAK BERKUASA MELULUS**

	<b>JABATAN KERJA RAYA KERIAN</b>
	<b>MAJLIS DAERAH KERIAN</b>


**PENYEDIA UTILITI**

JENIS PELAN	PELAN IZIN LALU
PELUKIS PELAN	NUR ZAFIRAH
TARIKH DIKELUARKAN	2025-02-25
MUKA SURAT	0/2
NO FAIL RUJUKAN	PINDAAN
KUDR/KACP/A/03/25/0227	<b>00</b>

**JARAK KESELURUHAN : 2,169 m**

KAEDAH	JARAK	PBM
OH	153 m	PBT
OH	1950 m	JKR
HDD	13 m	JKR
GV	30 m	JKR
XL	81 m	PRIV

\*PENGUKURAN BERDASARKAN JARAK SATELIT

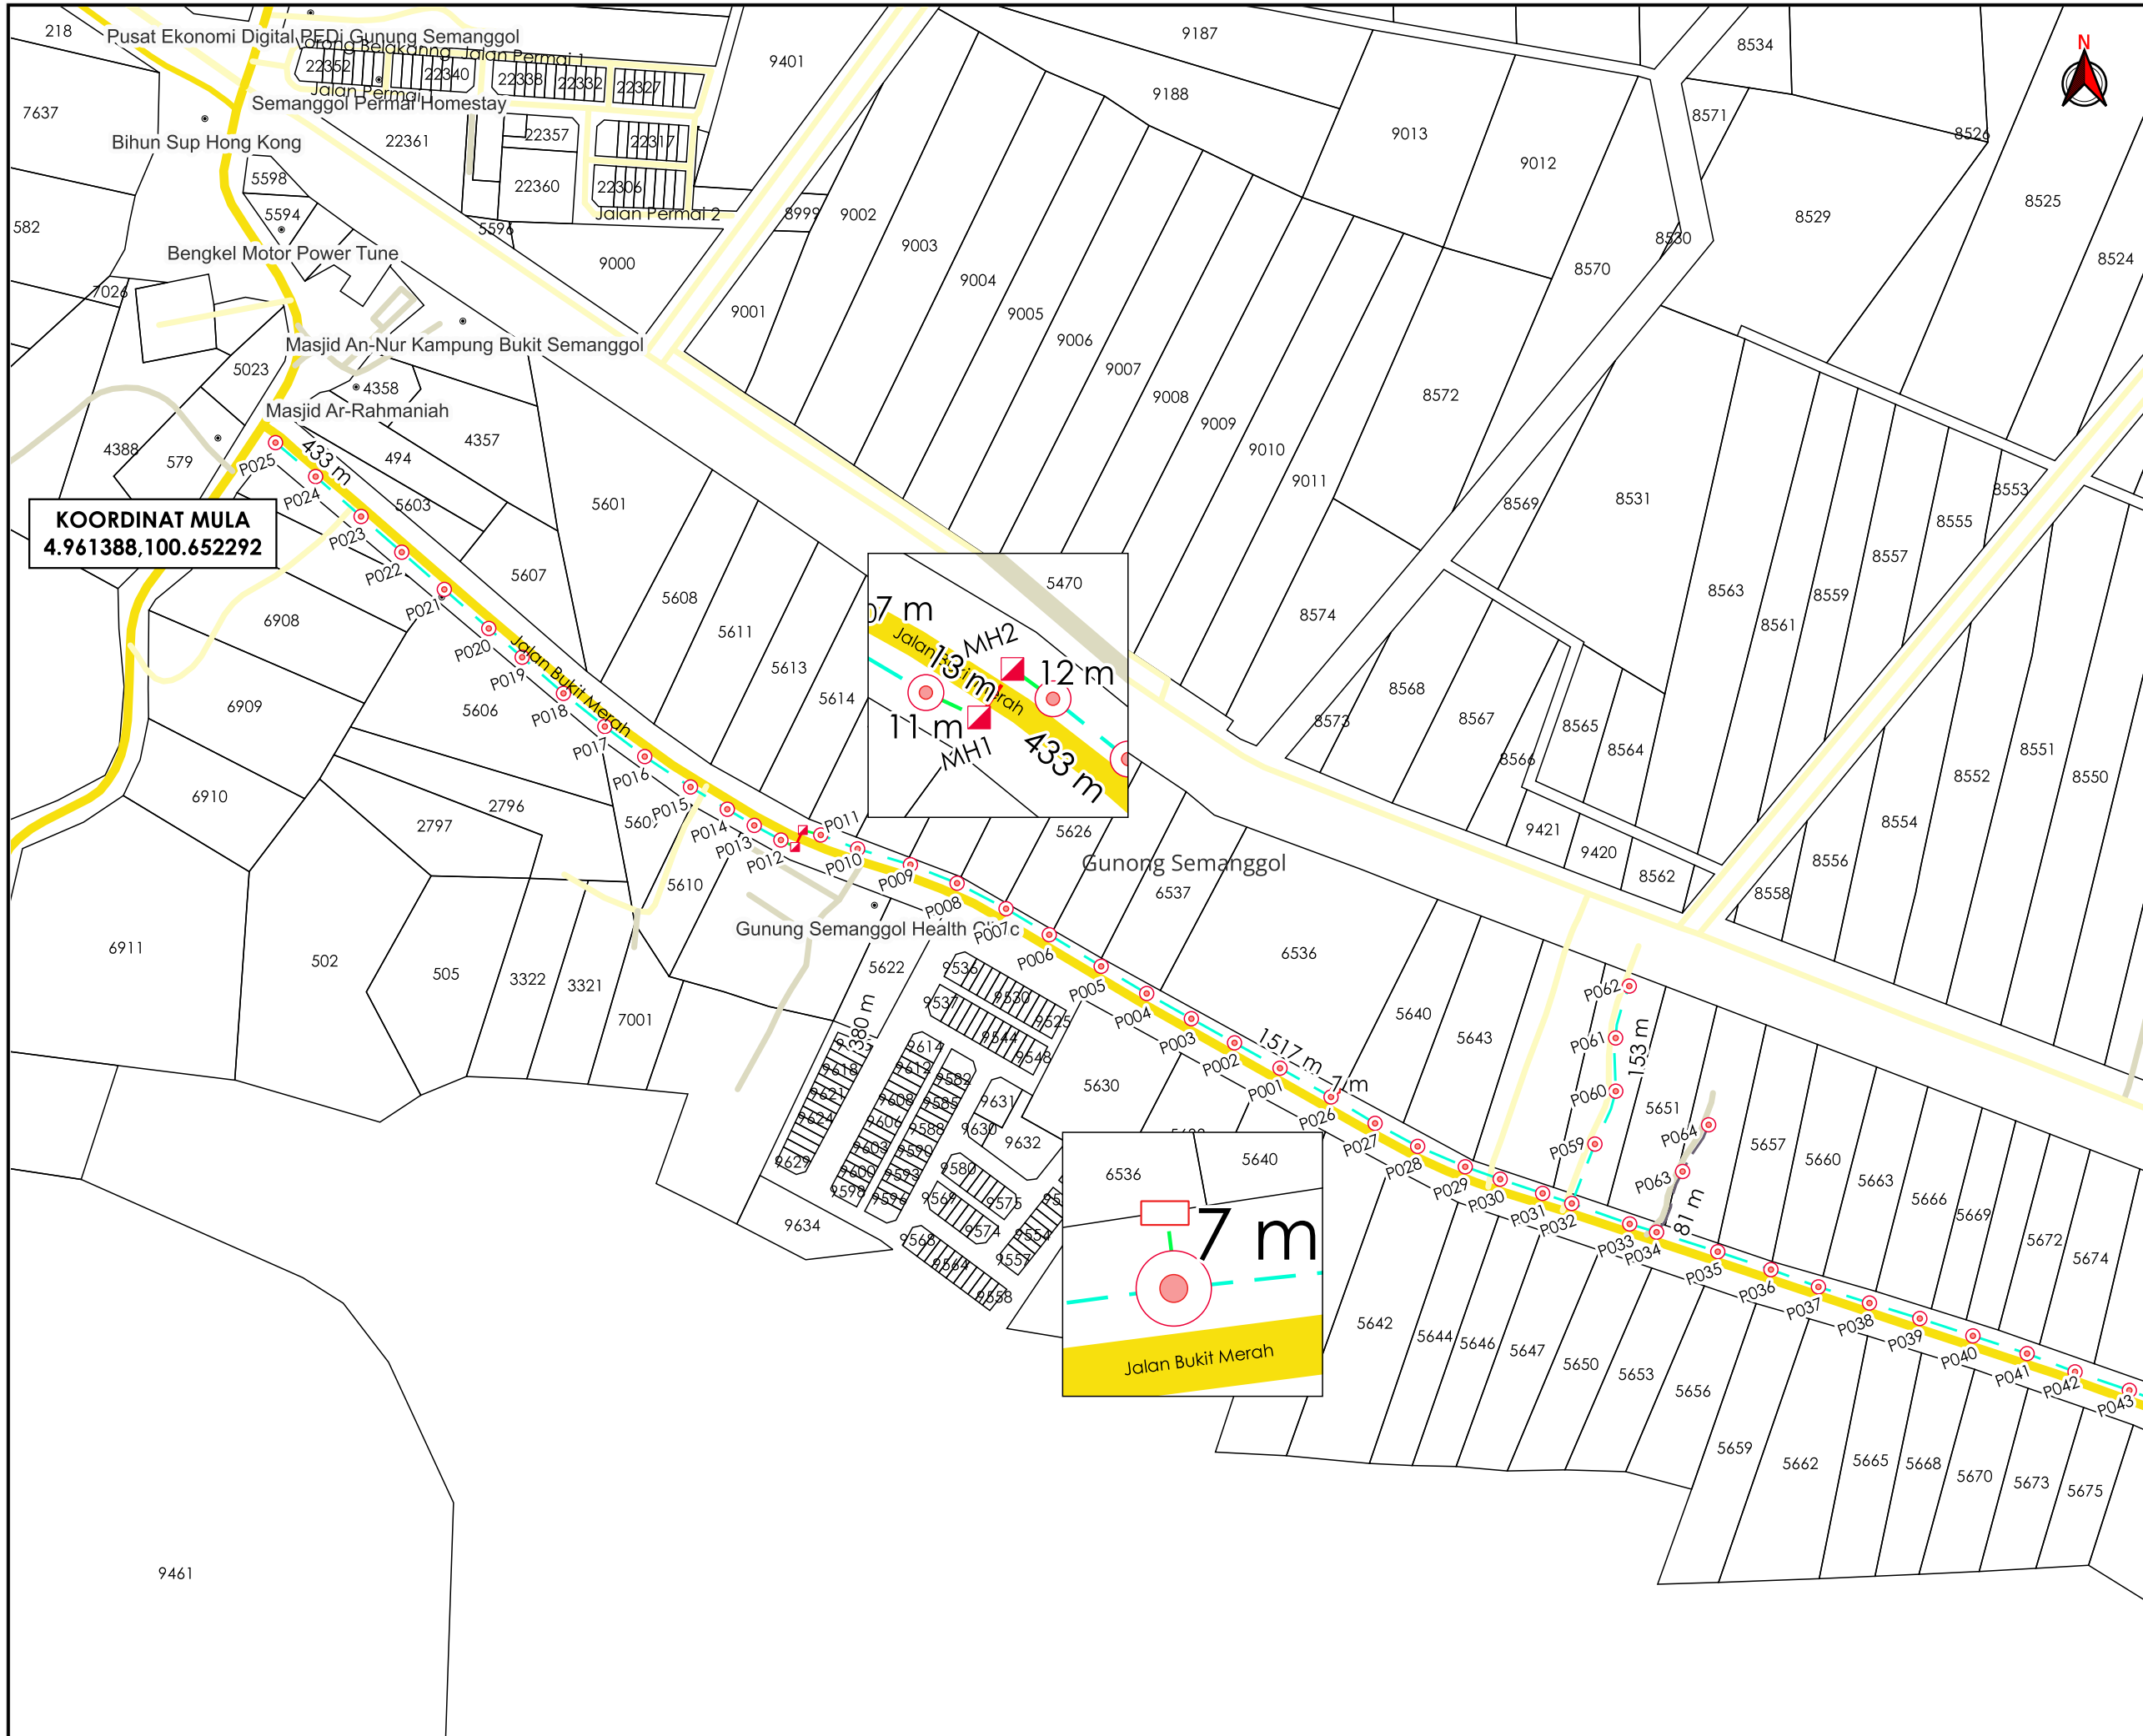

AGENS PENYELARAS  
**KORIDOR UTILITI**  
 DARUL RIDZUAN



**TAJUK PERMOHONAN**  
 PROJEK PENYEDIAAN POINT OF PRESENCE (POP) FASA 2 HAB INFRASTRUKTUR GENTIAN OPTIK BERHAMPIRAN DENGAN SEKOLAH, PREMIS KERAJAAN DAN KOMUNITI SEKITARNYA OLEH KEMENTERIAN KOMUNIKASI (ZON UTARA - PERAK & KEDAH) SERAHAN DOKUMEN LENGKAP BAGI PERMOHONAN KELULUSAN IZIN LALU ABA3029 - SEKOLAH KEBANGSAAN GUNONG SEMANGGOL

**PETUNJUK**

	JALAN JKR
	JALAN PBT
	JALAN PERSENDIRIAN
	GRASS VERGE
	HORIZONTAL DIRECTIONAL DRILLING
	KABEL FIBRE OPTIK
	JALAN TIDAK TERLIBAT
	MANHOLE CADANGAN
	TIANG CADANGAN
	KABINET CADANGAN


**PIHAK BERKUASA MELULUS**

	<b>JABATAN KERJA RAYA KERIAN</b>
	<b>MAJLIS DAERAH KERIAN</b>

**PENYEDIA UTILITI**

JENIS PELAN	PELAN IZIN LALU
PELUKIS PELAN	NUR ZAFIRAH
TARIKH DIKELUARKAN	2025-02-25
MUKA SURAT	1/2
NO FAIL RUJUKAN	PINDAAN
KUDR/KACP/A/03/25/0227	<b>00</b>

\*PENGUKURAN BERDASARKAN JARAK SATELIT

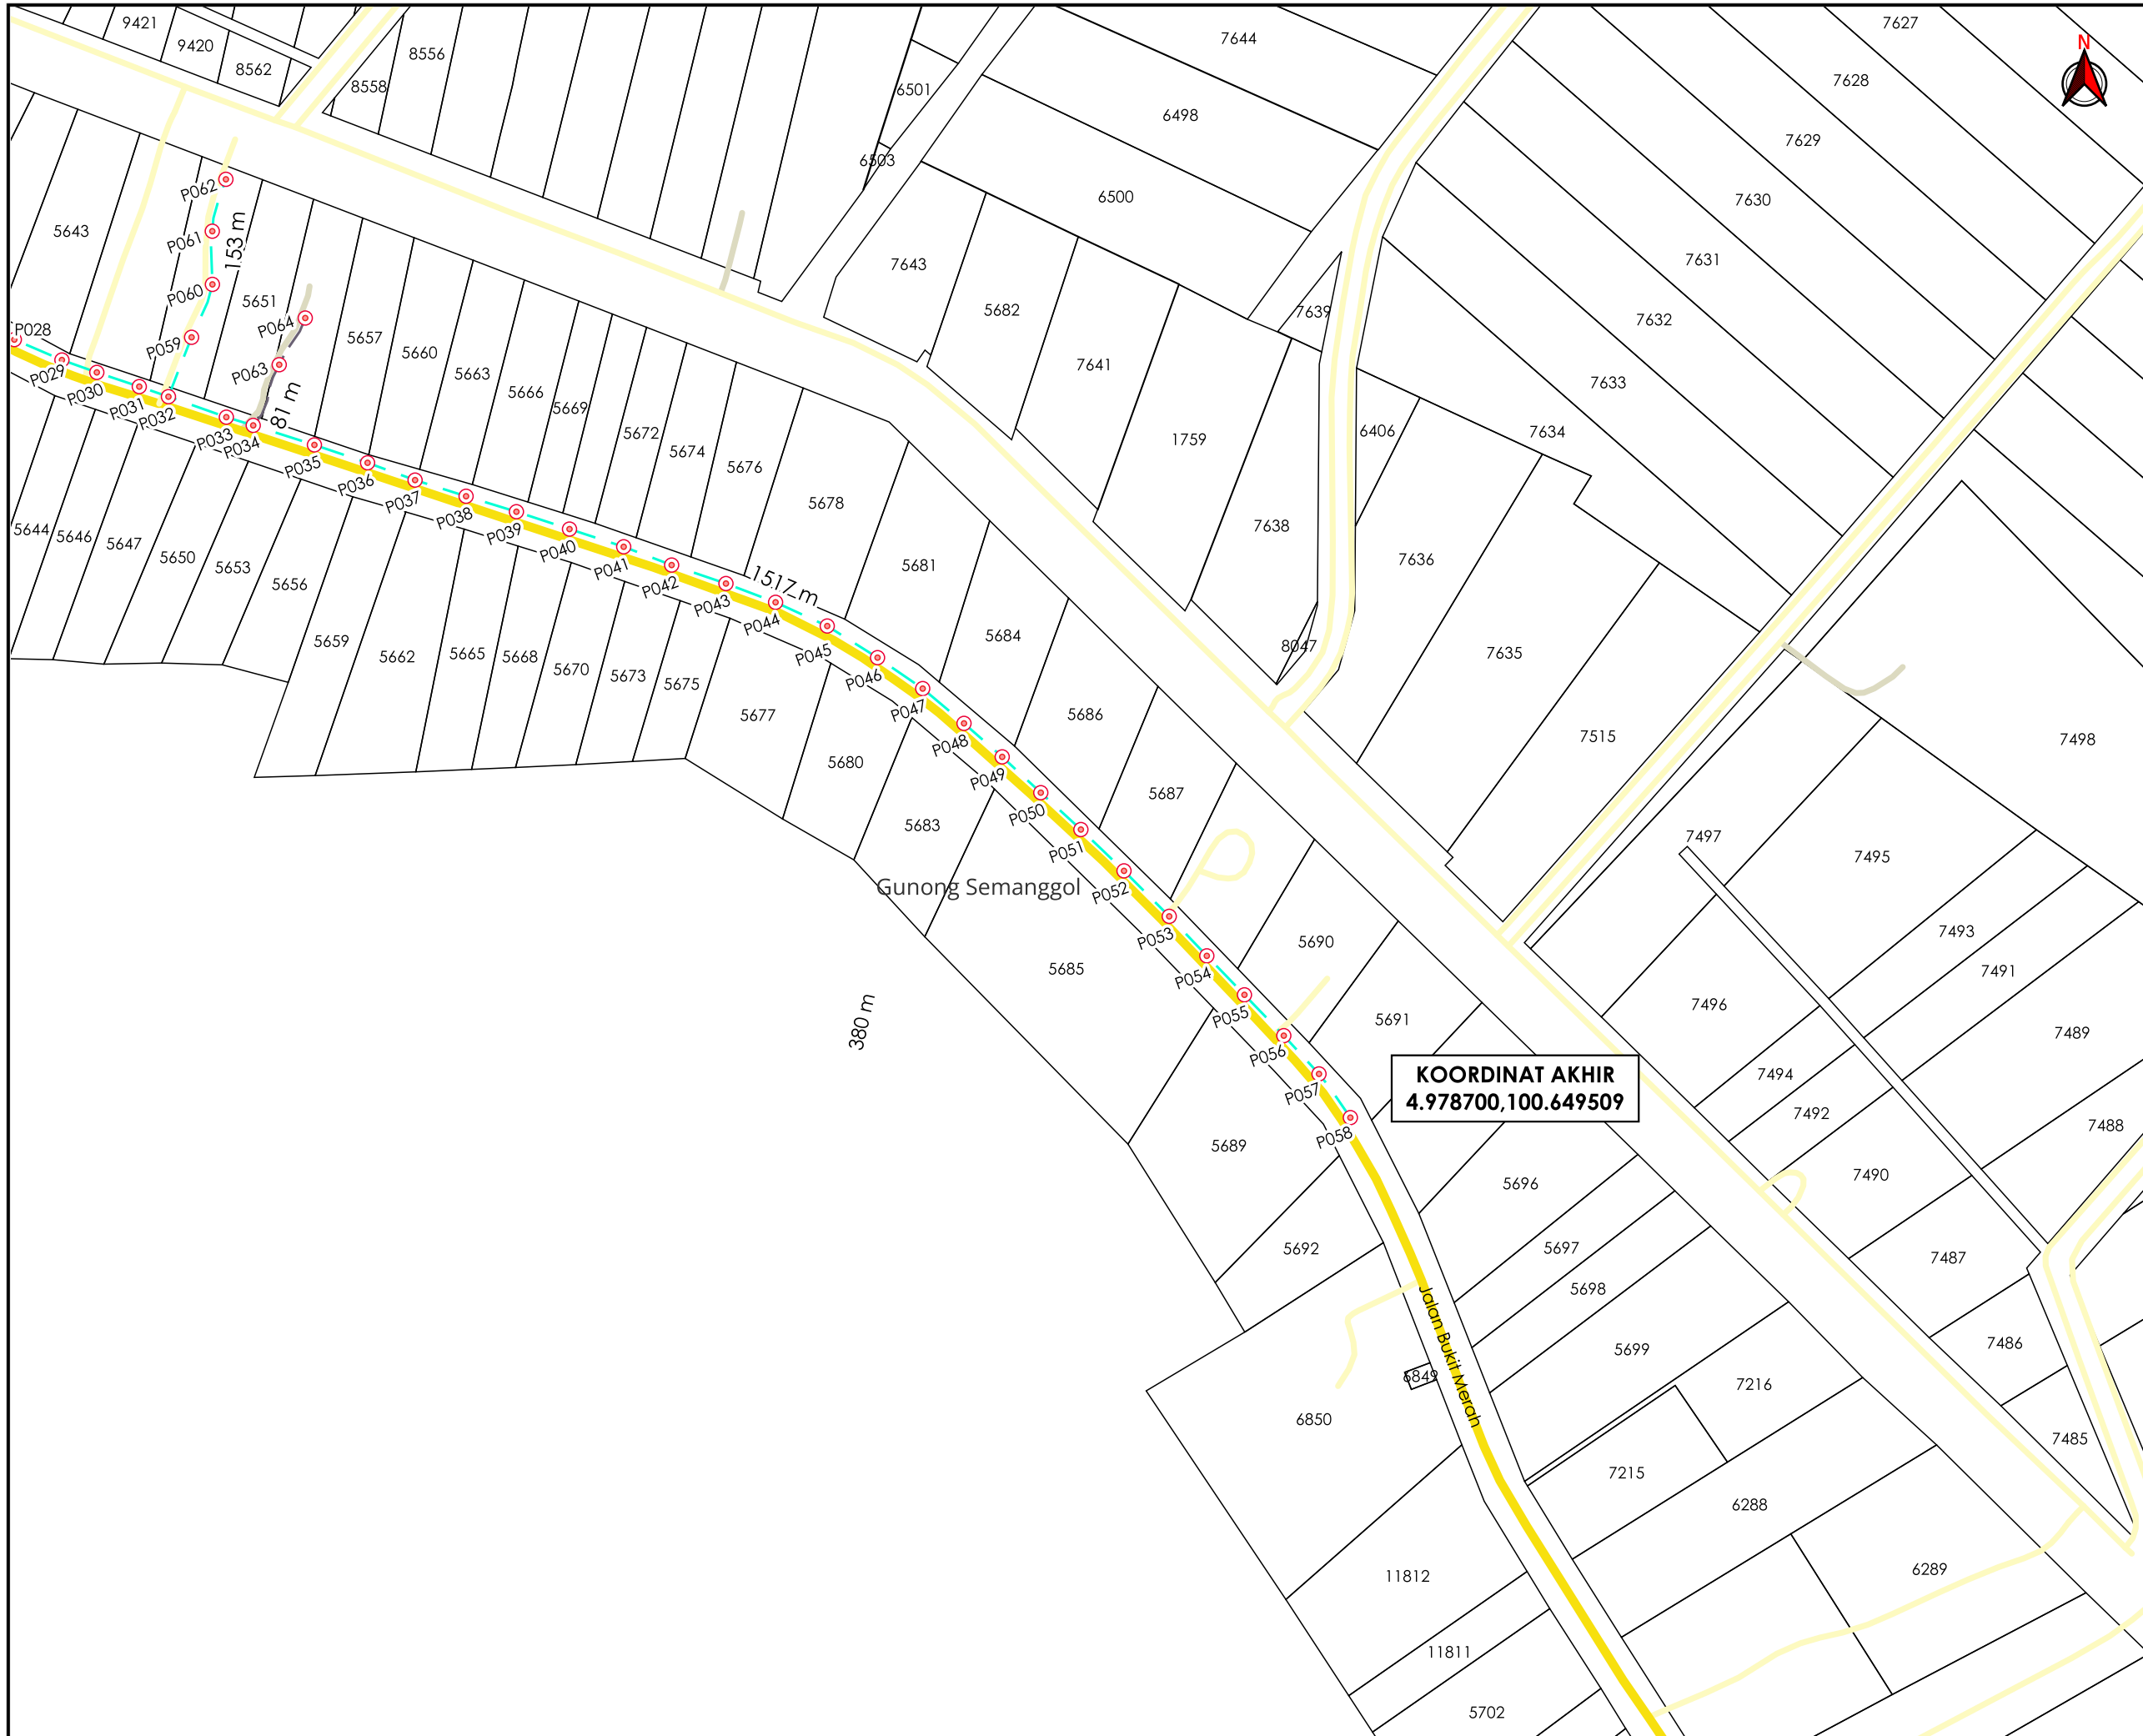

AGENSI PENYELARAS  
**KORIDOR UTILITI**  
 DARUL RIDZUAN



**TAJUK PERMOHONAN**  
 PROJEK PENYEDIAAN POINT OF PRESENCE (POP) FASA 2 HAB INFRASTRUKTUR GENTIAN OPTIK BERHAMPIRAN DENGAN SEKOLAH, PREMIS KERAJAAN DAN KOMUNITI SEKITARNYA OLEH KEMENTERIAN KOMUNIKASI (ZON UTARA - PERAK & KEDAH) SERAHAN DOKUMEN LENGKAP BAGI PERMOHONAN KELULUSAN IZIN LALU ABA3029 - SEKOLAH KEBANGSAAN GUNONG SEMANGGOL

**PETUNJUK**

	JALAN JKR
	JALAN PBT
	JALAN PERSENDIRIAN
	GRASS VERGE
	HORIZONTAL DIRECTIONAL DRILLING
	KABEL FIBRE OPTIK
	JALAN TIDAK TERLIBAT
	MANHOLE CADANGAN
	TIANG CADANGAN
	KABINET CADANGAN

**PIHAK BERKUASA MELULUS**

	<b>JABATAN KERJA RAYA KERIAN</b>
	<b>MAJLIS DAERAH KERIAN</b>



JENIS PELAN	PELAN IZIN LALU
PELUKIS PELAN	NUR ZAFIRAH
TARIKH DIKELUARKAN	2025-02-25
MUKA SURAT	2/2
NO FAIL RUJUKAN KUDR/KACP/A/03/25/0227	PINDAAN <b>00</b>

\*PENGUKURAN BERDASARKAN JARAK SATELIT

**BORANG ULASAN PELAN IZIN LALU**

<b>NO FAIL</b>	KUDR/KACP/A/03/25/0227
<b>DAERAH</b>	KERIAN
<b>PENYEDIA UTILITI</b>	APEX
<b>PENYEDIA PELAN</b>	NUR ZAFIRAH
<b>TARIKH PELAN</b>	25/02/2025

**ULASAN PELAN :**

<b>BIL</b>	<b>ULASAN</b>
1.	PIHAK PKD DIMINTA UNTUK MENYEMAK NAMA DAN PEMILIK JALAN.