

**KORIDOR  
UTILITI**  
DARUL RIDZUAN



**PROJEK PENYEDIAAN POINT OF PRESENCE (POP) FASA 2 HAB  
INFRASTRUKTUR GENTIAN OPTIK BERHAMPIRAN DENGAN SEKOLAH,  
PREMIS KERAJAAN DAN KOMUNITI SEKITARNYA OLEH  
KEMENTERIAN KOMUNIKASI (ZON UTARA – PERAK & KEDAH)  
SERAHAN DOKUMEN LENGKAP BAGI PERMOHONAN KELULUSAN  
IZIN LALU ABA8223 SEKOLAH KEBANGSAAN BOTA KANAN**

**PELAN IZIN LALU  
(PINDAAN 03)**

**NO FAIL RUJUKAN  
KUDR/KACP/A/05/25/0405**



**TAJUK PERMOHONAN**  
 PROJEK PENYEDIAAN POINT OF PRESENCE (POP) FASA 2 HAB INFRASTRUKTUR GENTIAN OPTIK BERHAMPIRAN DENGAN SEKOLAH, PREMIS KERAJAAN DAN KOMUNITI SEKITARNYA OLEH KEMENTERIAN KOMUNIKASI (ZON UTARA - PERAK & KEDAH) SERAHAN DOKUMEN LENGKAP BAGI PERMOHONAN KELULUSAN IZIN LALU ABA8223 SEKOLAH KEBANGSAAN BOTA KANAN

**PETUNJUK**

- JALAN JKR
- JALAN PBT
- JALAN PERSENDIRIAN
- JAMBATAN
- GRASS VERGE
- - - HORIZONTAL DIRECTIONAL DRILLING
- OVERHEAD
- - - JALAN TIDAK TERLIBAT
- MANHOLE CADANGAN
- TIANG CADANGAN


**PIHAK BERKUASA MELULUS**

- JABATAN KERJA RAYA PERAK TENGAH**
- MAJLIS DAERAH PERAK TENGAH**

**PENYEDIA UTILITI**



JENIS PELAN	PELAN IZIN LALU
PELUKIS PELAN	SYAHMIZA SUHAILA
TARIKH DIKELUARKAN	2025-07-08
MUKA SURAT	1/1
NO FAIL RUJUKAN	PINDAAN
KUDR/KACP/A/05/25/0405	<b>03</b>

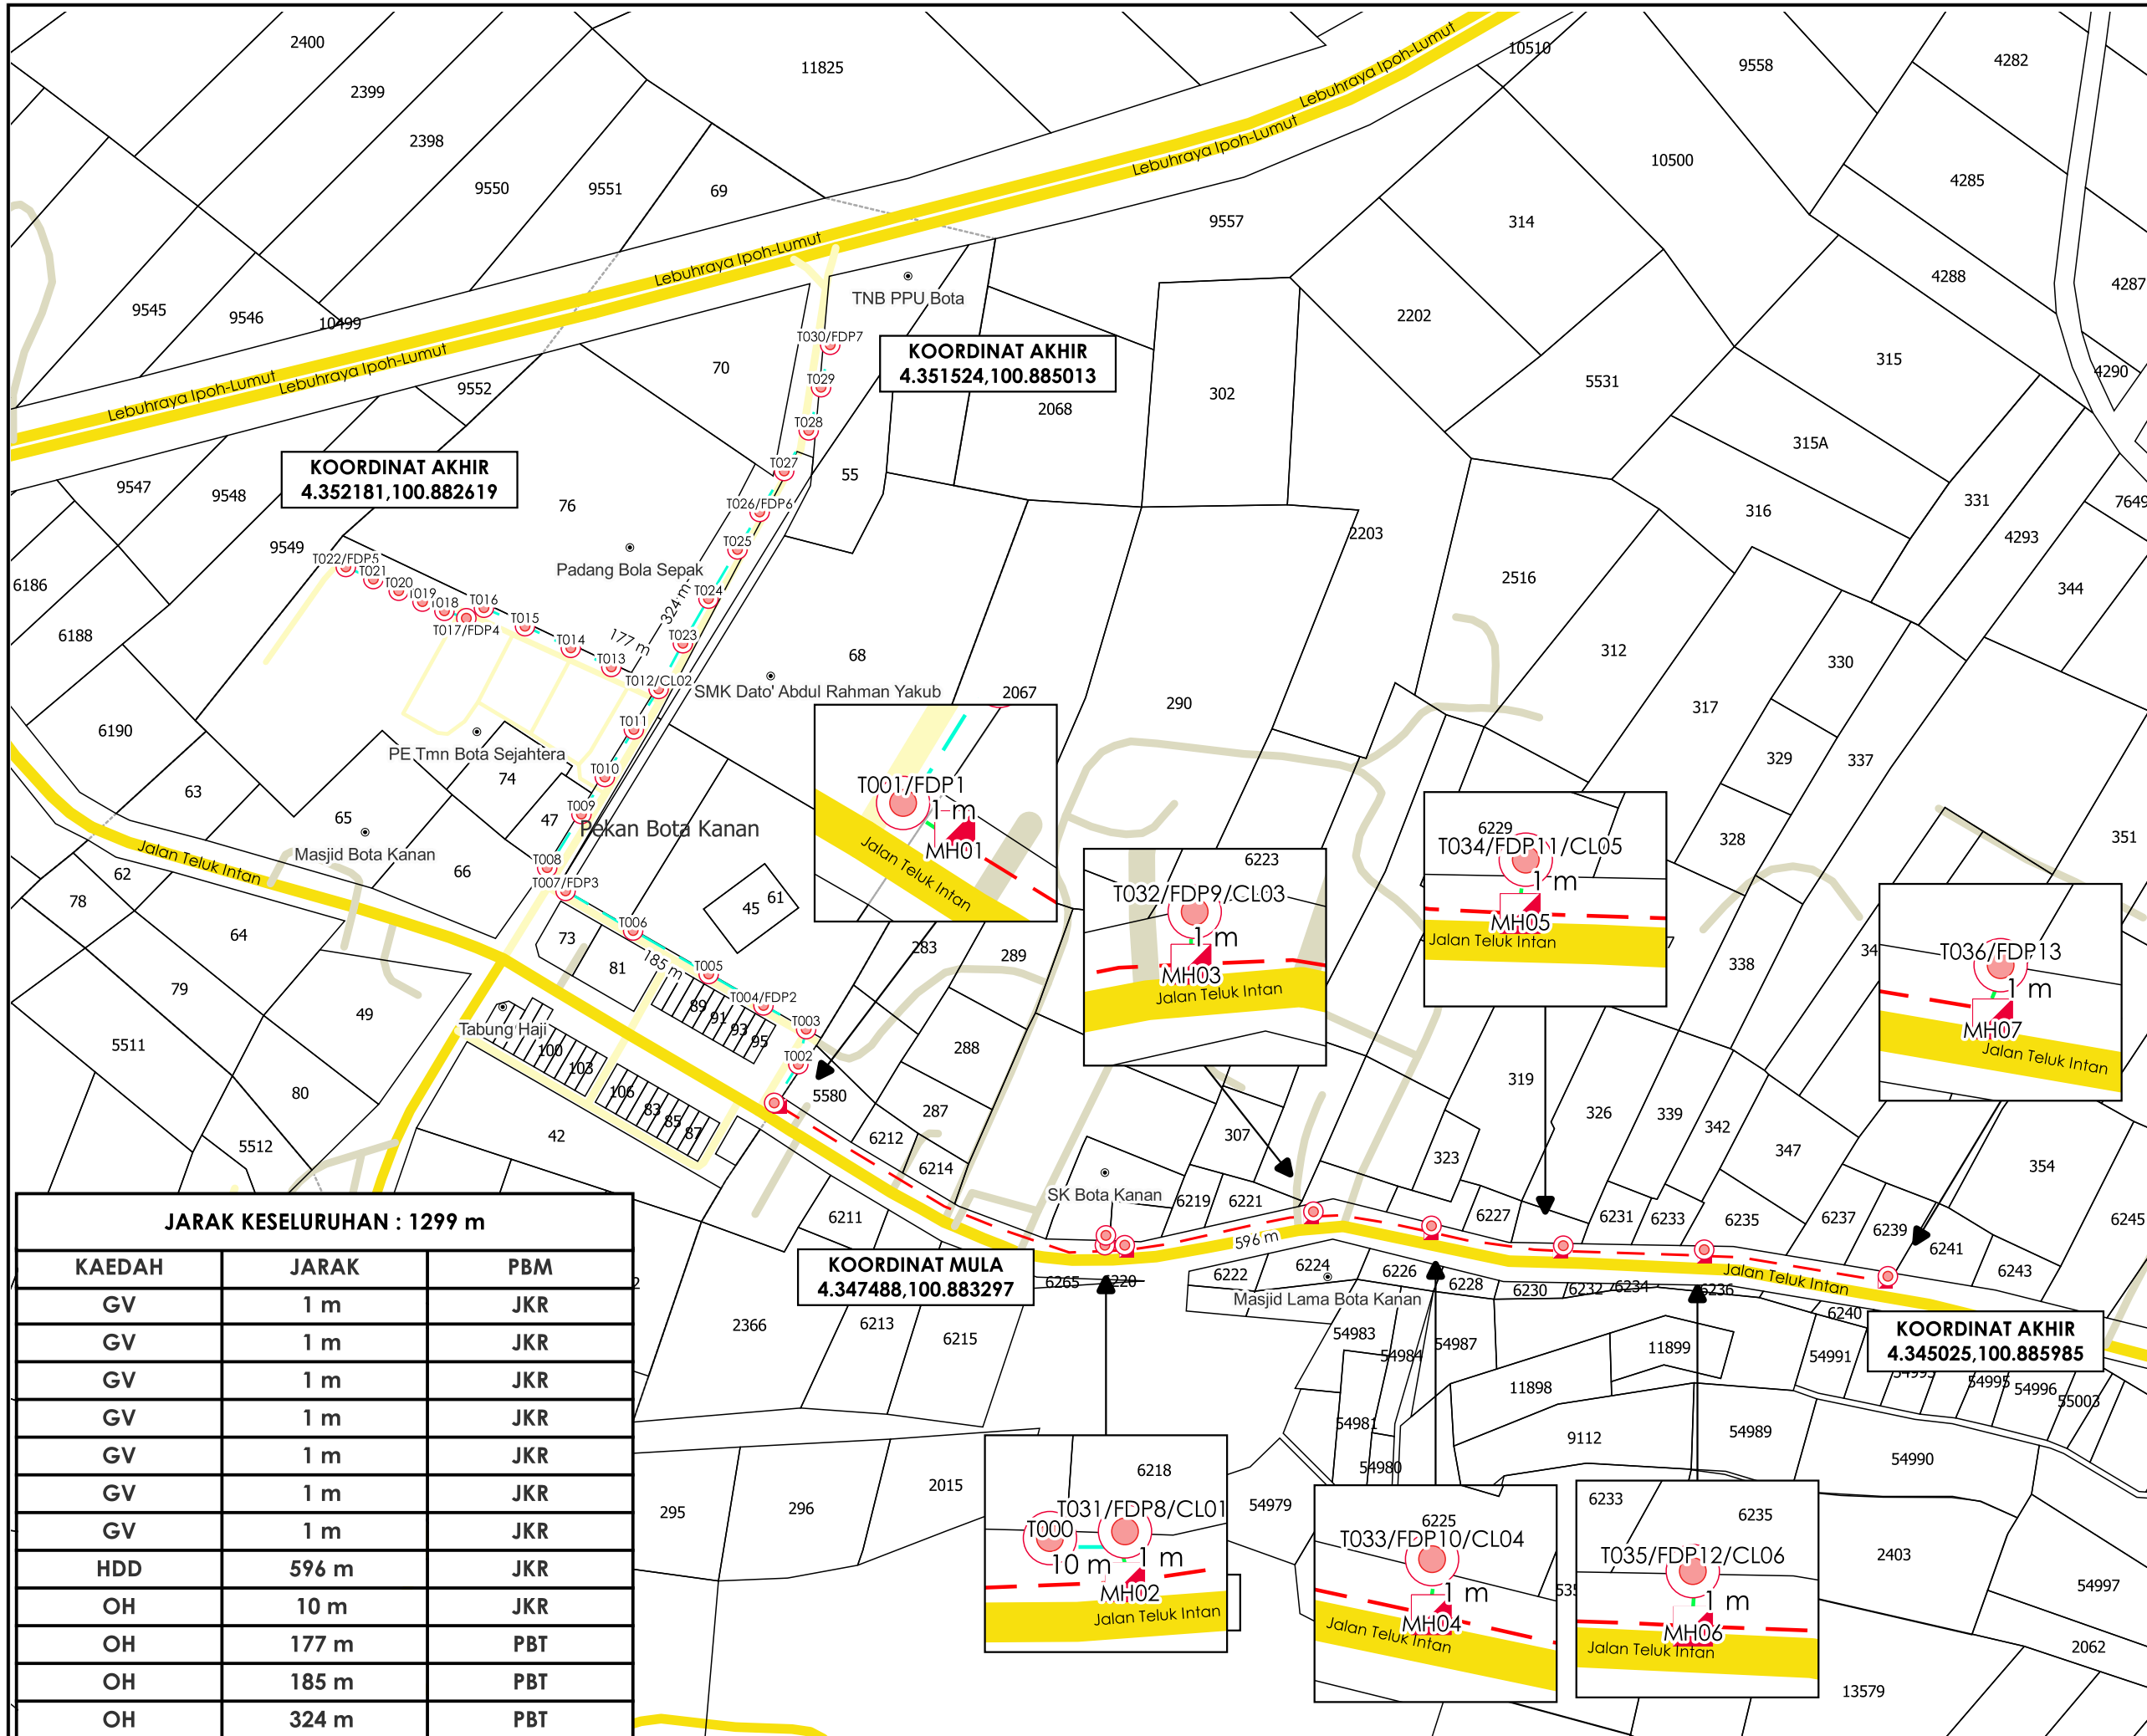

**KOORDINAT AKHIR**  
 4.352181,100.882619

**KOORDINAT AKHIR**  
 4.351524,100.885013

**KOORDINAT MULA**  
 4.347488,100.883297

**KOORDINAT AKHIR**  
 4.345025,100.885985

**JARAK KESELURUHAN : 1299 m**

KAEDAH	JARAK	PBM
GV	1 m	JKR
GV	1 m	JKR
GV	1 m	JKR
GV	1 m	JKR
GV	1 m	JKR
GV	1 m	JKR
GV	1 m	JKR
HDD	596 m	JKR
OH	10 m	JKR
OH	177 m	PBT
OH	185 m	PBT
OH	324 m	PBT

\*PENGUKURAN BERDASARKAN JARAK SATELIT