

**KORIDOR  
UTILITI**  
DARUL RIDZUAN




**TENAGA  
NASIONAL**

**CADANGAN MEMBINA SEBUAH BANGLO 3 TINGKAT DI ATAS  
LOT 375352, JALAN SRI KLEBANG C/5, THE GRAND RETREATS,  
BANDAR BARU SRI KLEBANG, MUKIM HULU KINTA, DAERAH  
KINTA, PERAK DARUL RIDZUAN UNTUK TETUAN CIK WAI SOOK  
YAN DAN CIK WAI SOOK GUAN**

**PELAN CADANGAN LALUAN**

**NO FAIL RUJUKAN  
KUDR/TNBB/B/07/24/0021**

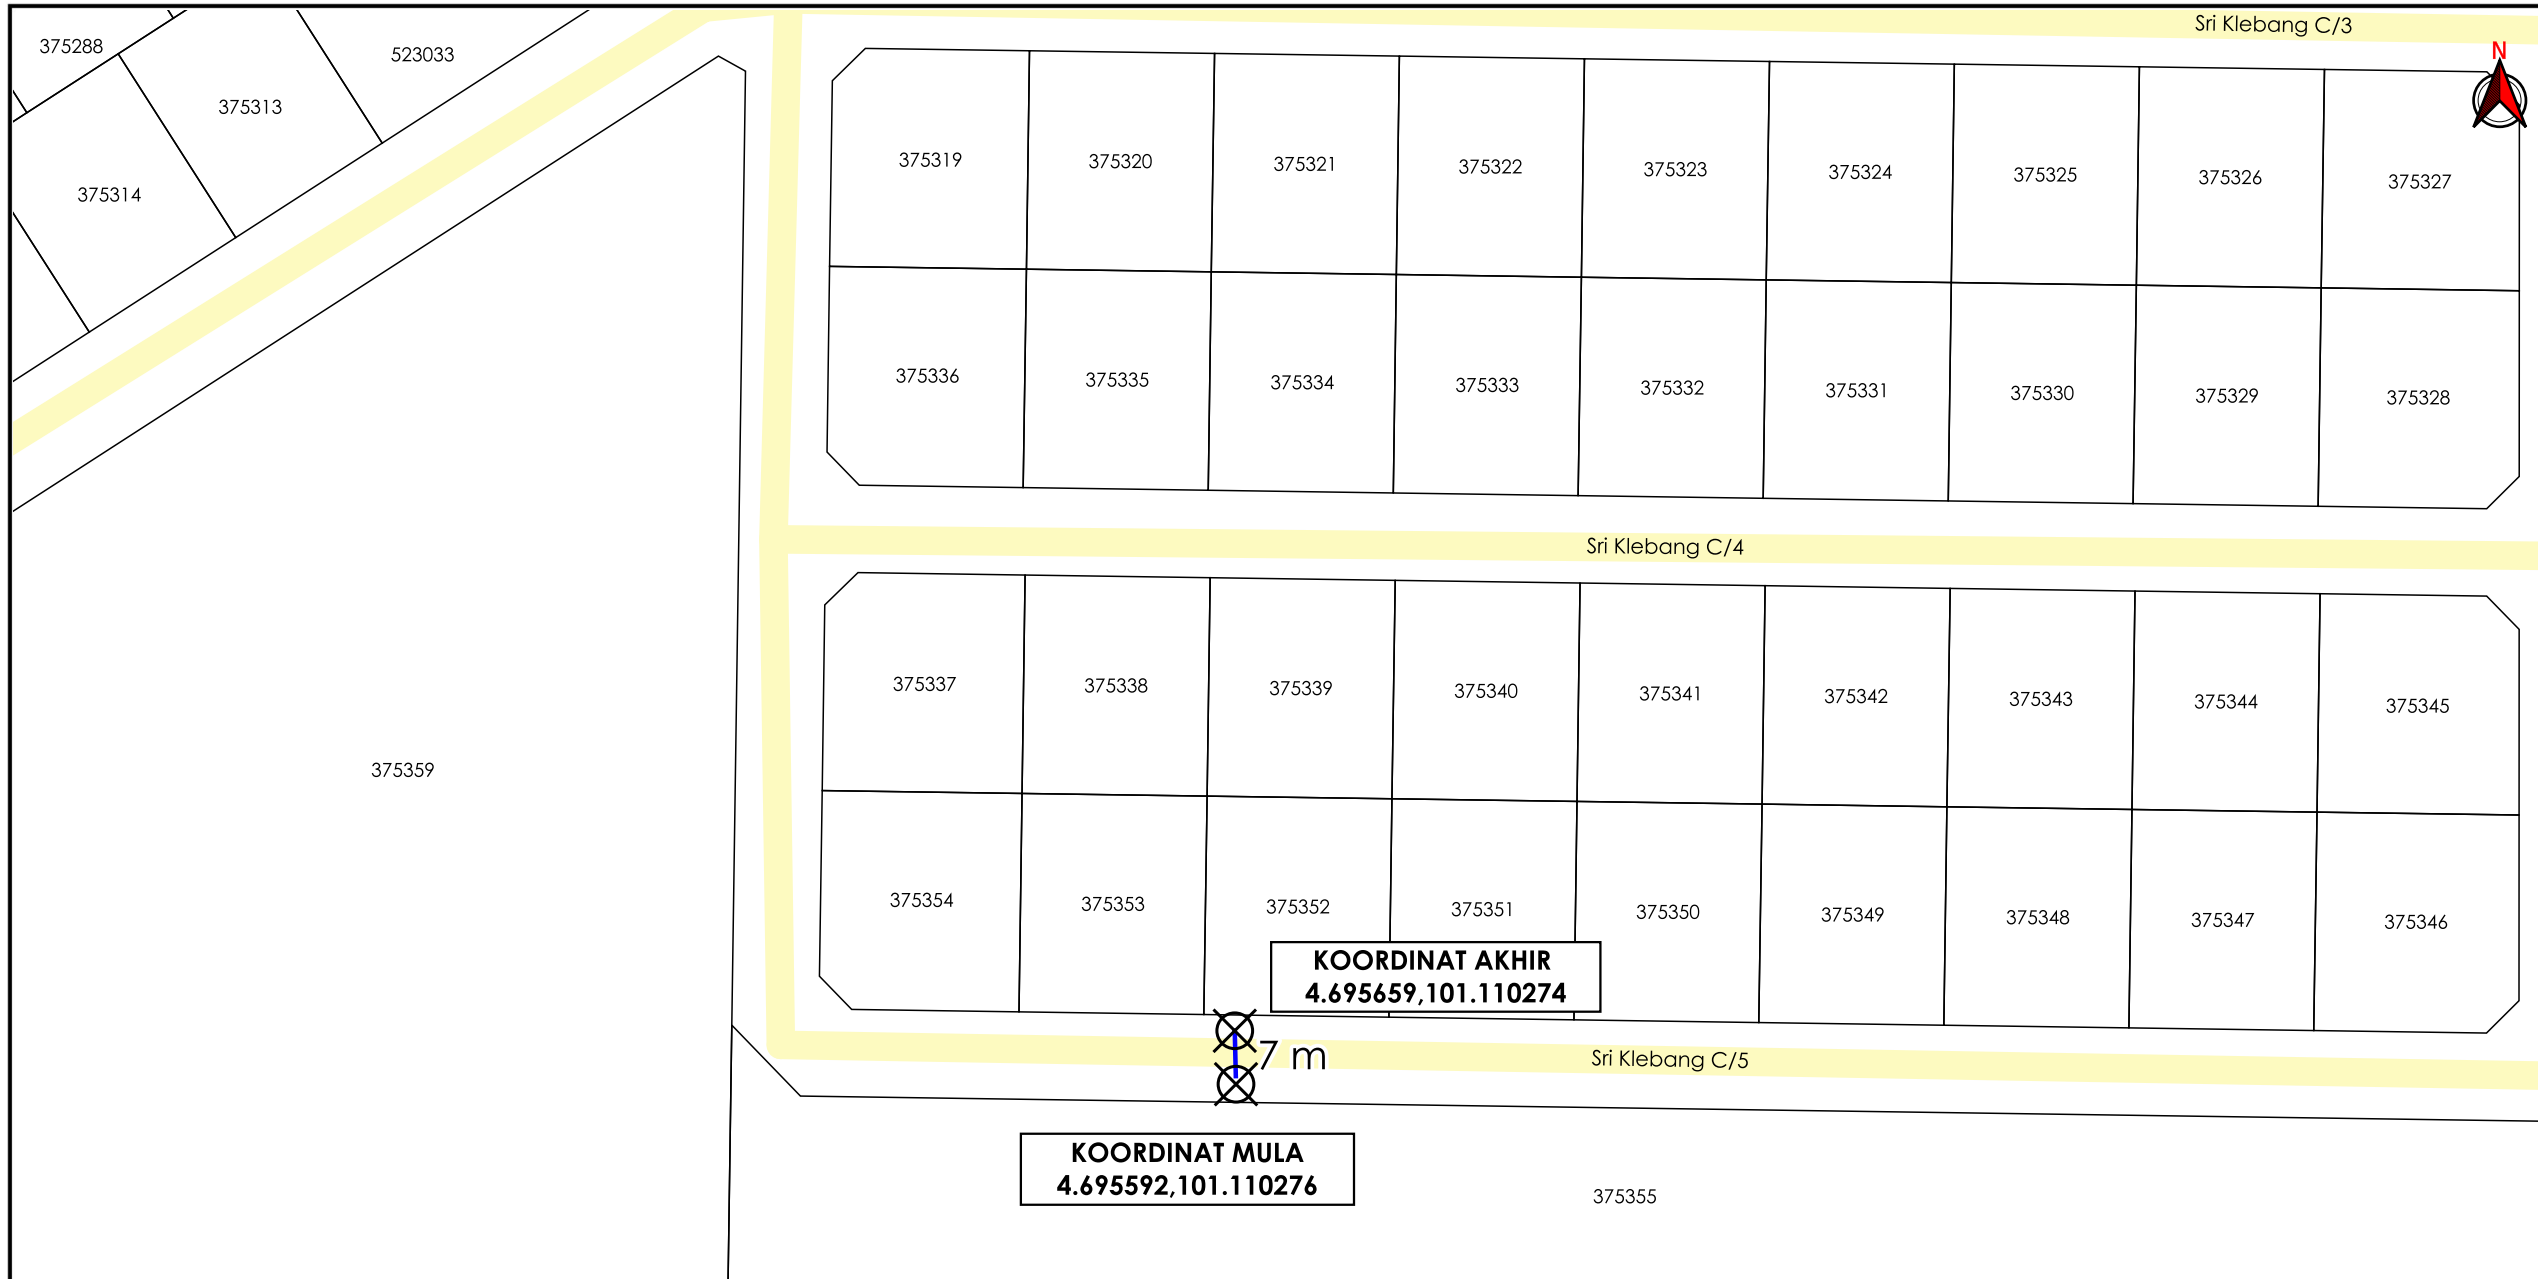


AGENSI PENYELARAS  
**KORIDOR UTILITI**  
 DARUL RIDZUAN



**TAJUK PERMOHONAN**  
 CADANGAN MEMBINA SEBUAH BANGLO 3 TINGKAT DI ATAS LOT 375352, JALAN SRI KLEBANG C/5, THE GRAND RETREATS, BANDAR BARU SRI KLEBANG, MUKIM HULU KINTA, DAERAH KINTA, PERAK DARUL RIDZUAN UNTUK TETUAN CIK WAI SOOK YAN DAN CIK WAI SOOK GUAN

- PETUNJUK**
- JALAN PBT
  - CARRIAGE WAY
  - TITIK MULA AKHIR

**PIHAK BERKUASA MELULUS**  
**MAJLIS BANDARAYA IPOH**

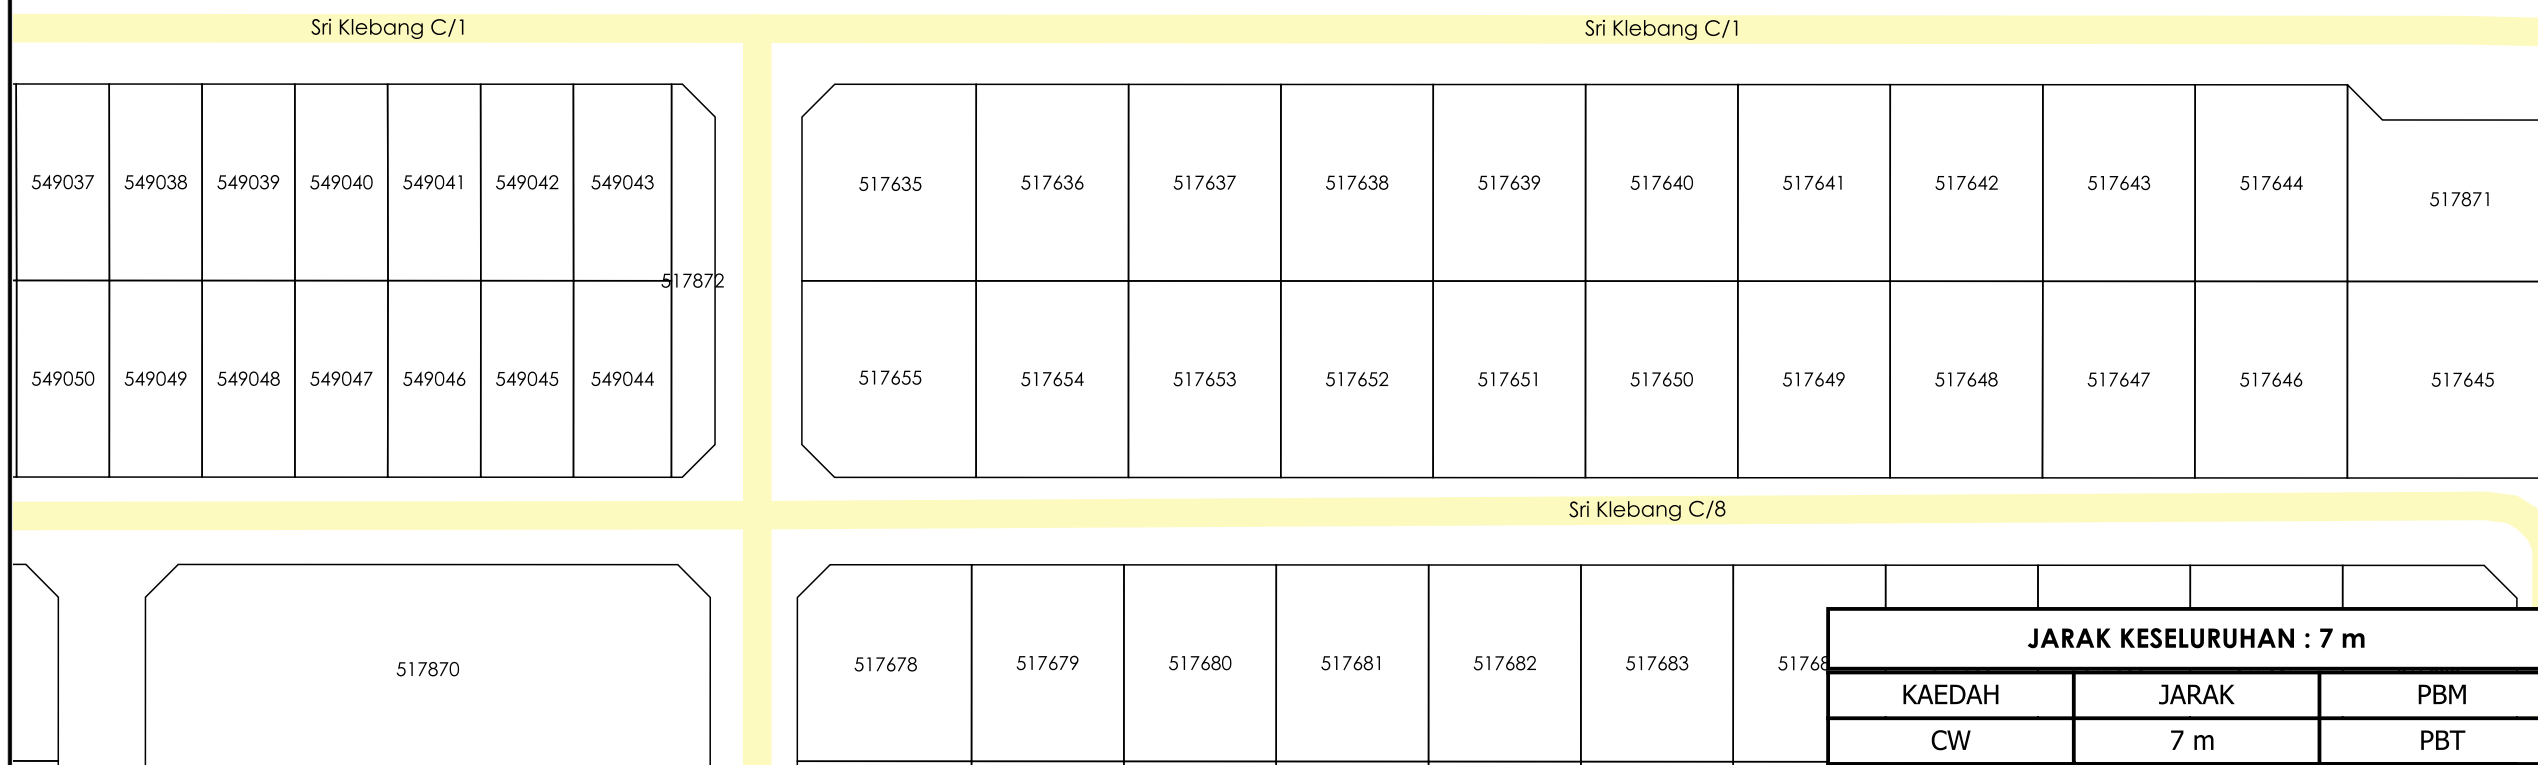

JENIS PELAN	PELAN CADANGAN LALUAN
PELUKIS PELAN	NOR ALIA
TARIKH DIKELUARKAN	2024-07-30
MUKA SURAT	1/1
NO FAIL RUJUKAN	PINDAAN
KUDR/TNBB/B/07/24/0021	<b>0</b>

**\*PENGUKURAN BERDASARKAN JARAK SATELIT**