

**KORIDOR
UTILITI**
DARUL RIDZUAN




**TENAGA
NASIONAL**

**CADANGAN MEMBINA SEBUAH BANGLO 3 TINGKAT DI ATAS
LOT 375352, JALAN SRI KLEBANG C/5, THE GRAND RETREATS,
BANDAR BARU SRI KLEBANG, MUKIM HULU KINTA, DAERAH
KINTA, PERAK DARUL RIDZUAN UNTUK TETUAN CIK WAI SOOK
YAN DAN CIK WAI SOOK GUAN**

PELAN IZIN LALU

**NO FAIL RUJUKAN
KUDR/TNBB/B/07/24/0021**

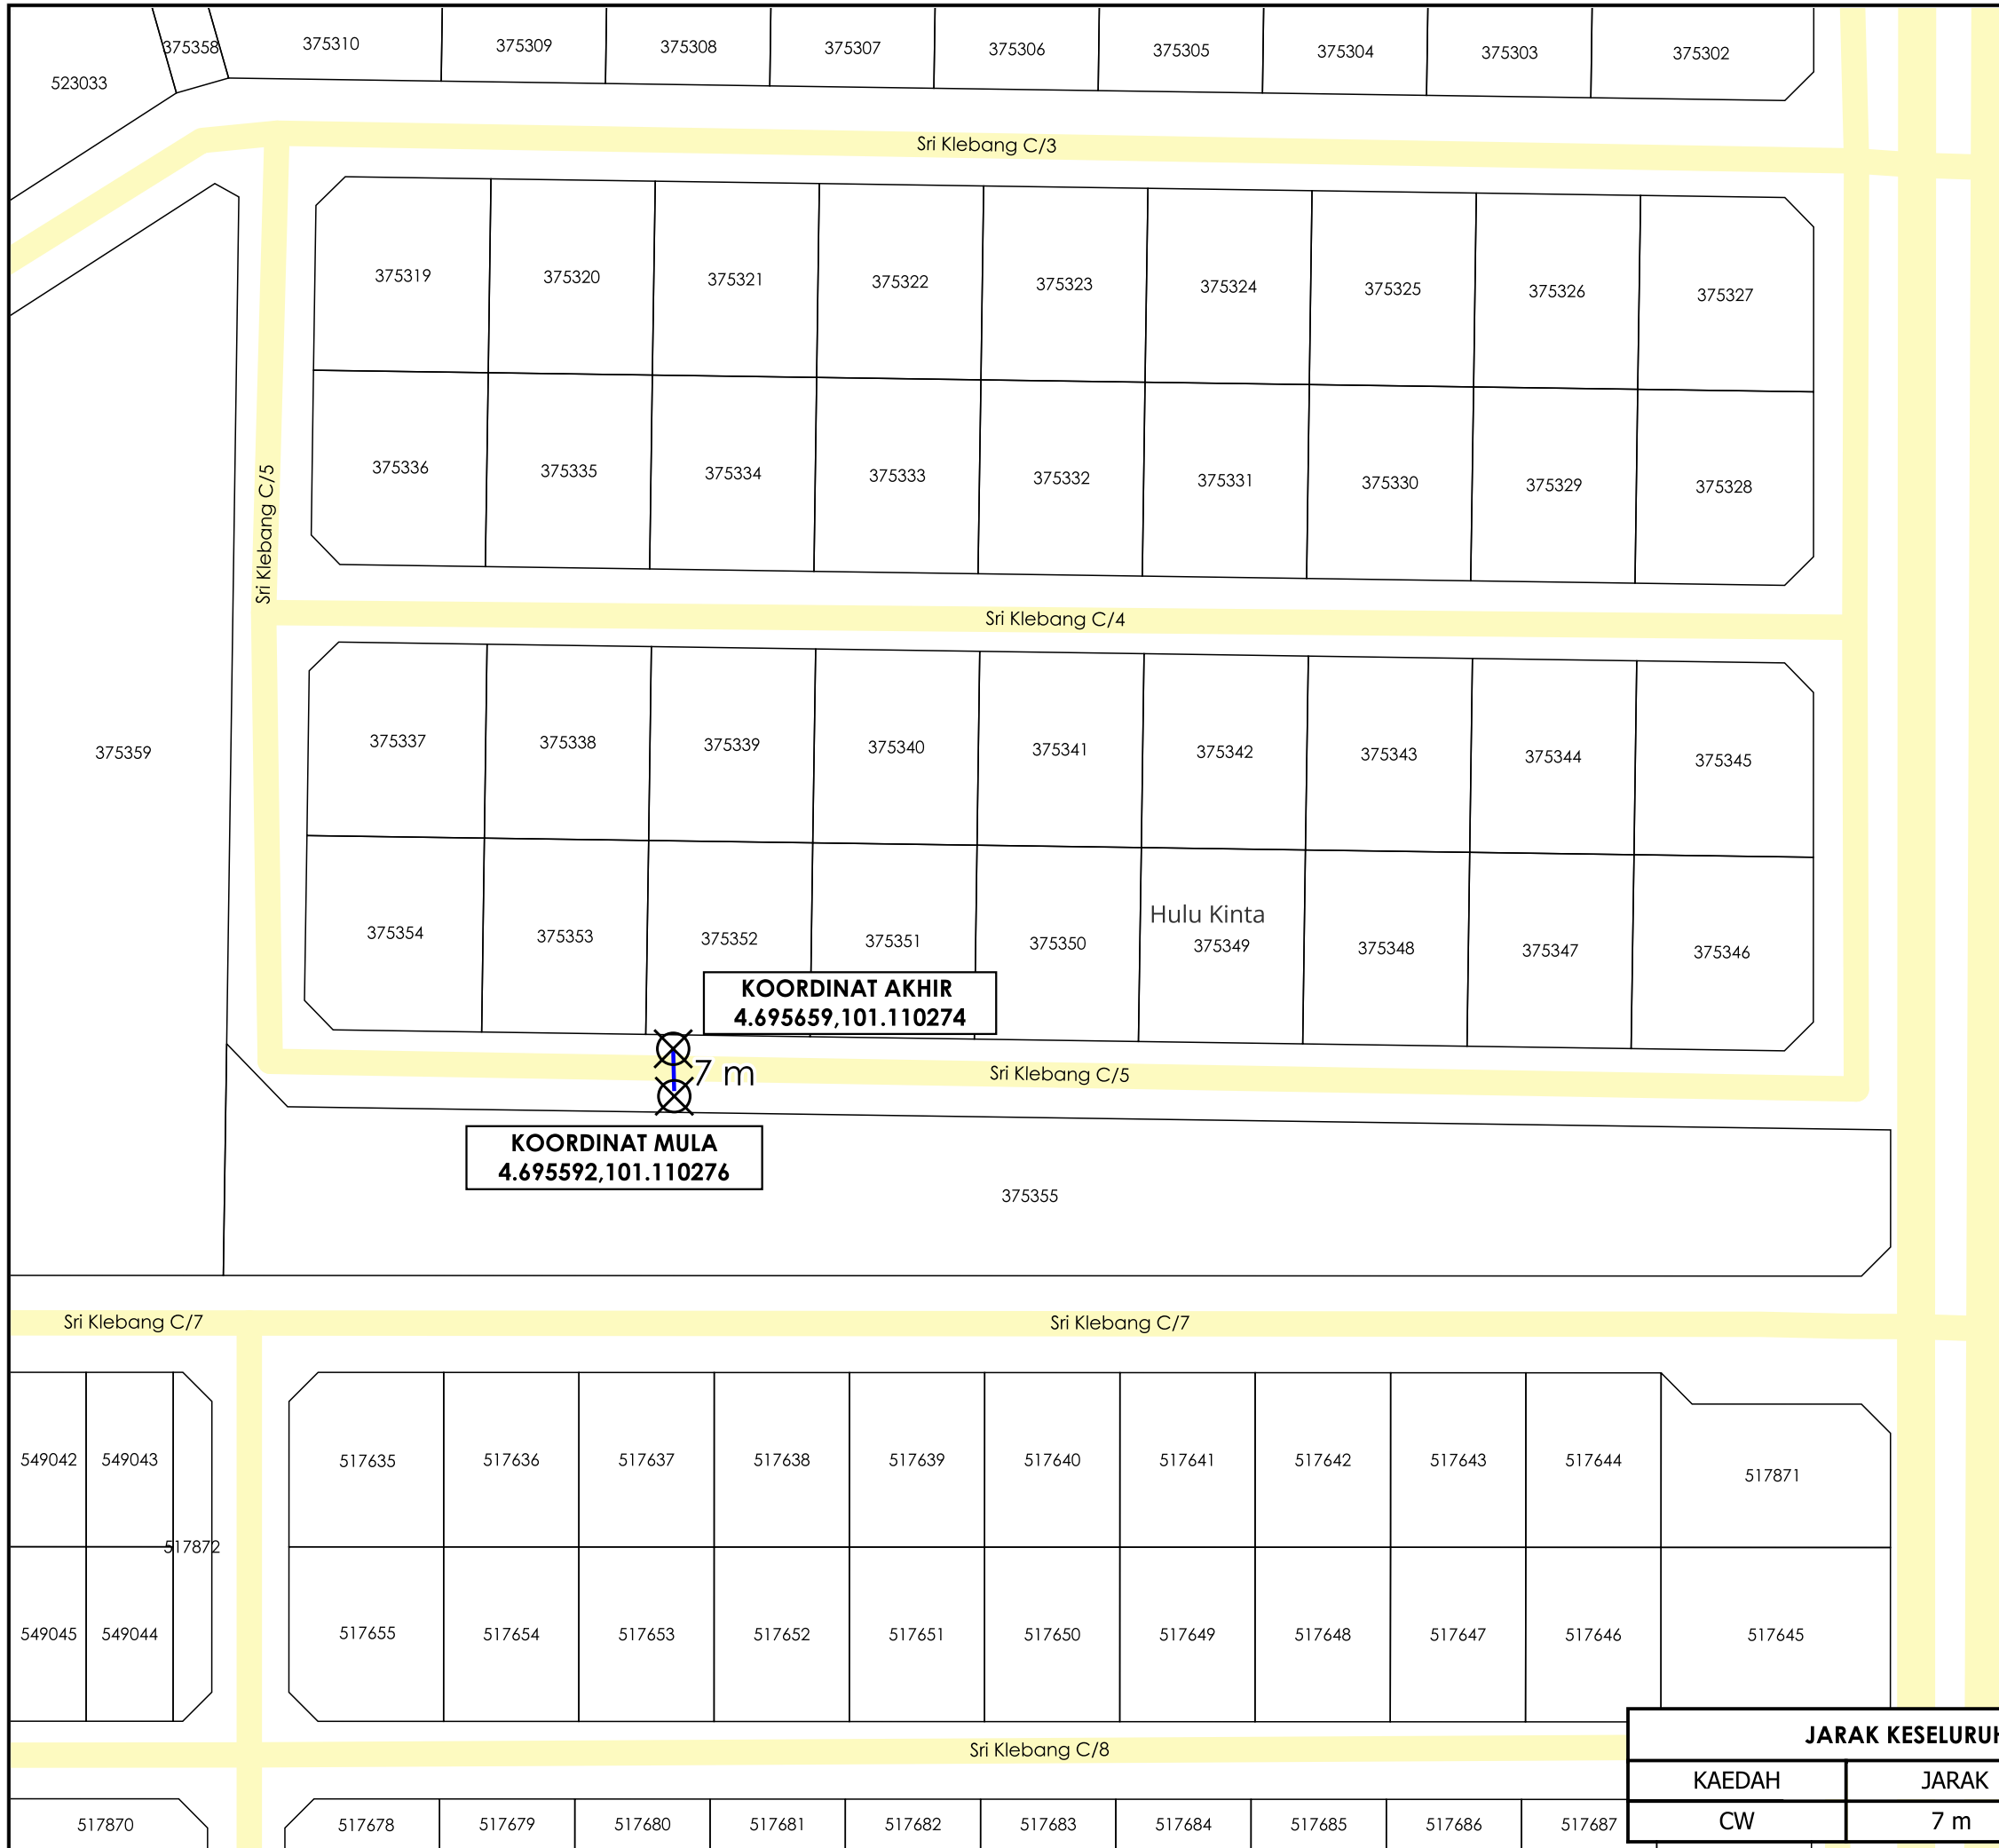

AGENSI PENYELARAS
KORIDOR UTILITI
 DARUL RIDZUAN



TAJUK PERMOHONAN
 CADANGAN MEMBINA SEBUAH BANGLO 3 TINGKAT DI ATAS LOT 375352, JALAN SRI KLEBANG C/5, THE GRAND RETREATS, BANDAR BARU SRI KLEBANG, MUKIM HULU KINTA, DAERAH KINTA, PERAK DARUL RIDZUAN UNTUK TETUAN CIK WAI SOOK YAN DAN CIK WAI SOOK GUAN

PETUNJUK

- JALAN PBT
- CARRIAGE WAY
- TITIK MULA AKHIR

PIHAK BERKUASA MELULUS



MAJLIS BANDARAYA IPOH

PENYEDIA UTILITI



JENIS PELAN	PELAN IZIN LALU
PELUKIS PELAN	NOR ALIA
TARIKH DIKELUARKAN	2024-08-06
MUKA SURAT	1/1
NO FAIL RUJUKAN	PINDAAN
KUDR/TNBB/B/07/24/0021	0

JARAK KESELURUHAN : 7 m

KAEDAH	JARAK	PBM
CW	7 m	PBT

***PENGUKURAN BERDASARKAN JARAK SATELIT**