

**KORIDOR
UTILITI**
DARUL RIDZUAN




**TENAGA
NASIONAL**

**CADANGAN MEMBINA SKIM PERUMAHAN 97 UNIT RUMAH
'SUPERLINK' 1 TINGKAT (26'X75') YANG MENGANDUNGI :
FASA 1 47 UNIT RUMAH 'SUPERLINK' 1 TINGKAT (LOT 32404
HINGGA LOT 32450) DAN 1 UNIT PENCAWANG ELEKTRIK TNB
(PT 20503) DI ATAS PARCEL 18A (DI SEBAHAGIAN LOT LAMA
17988), BANDAR PROTON, MUKIM HULU BERNAM TIMUR,
DAERAH MUALLIM, PERAK DARUL RIDZUAN UNTUK TETUAN
PROTON CITY DEVELOPMENT CORPORATION SDN BHD**

PELAN IZIN LALU

PINDAAN

**NO FAIL RUJUKAN
KUDR/TNBB/B/07/24/0020**

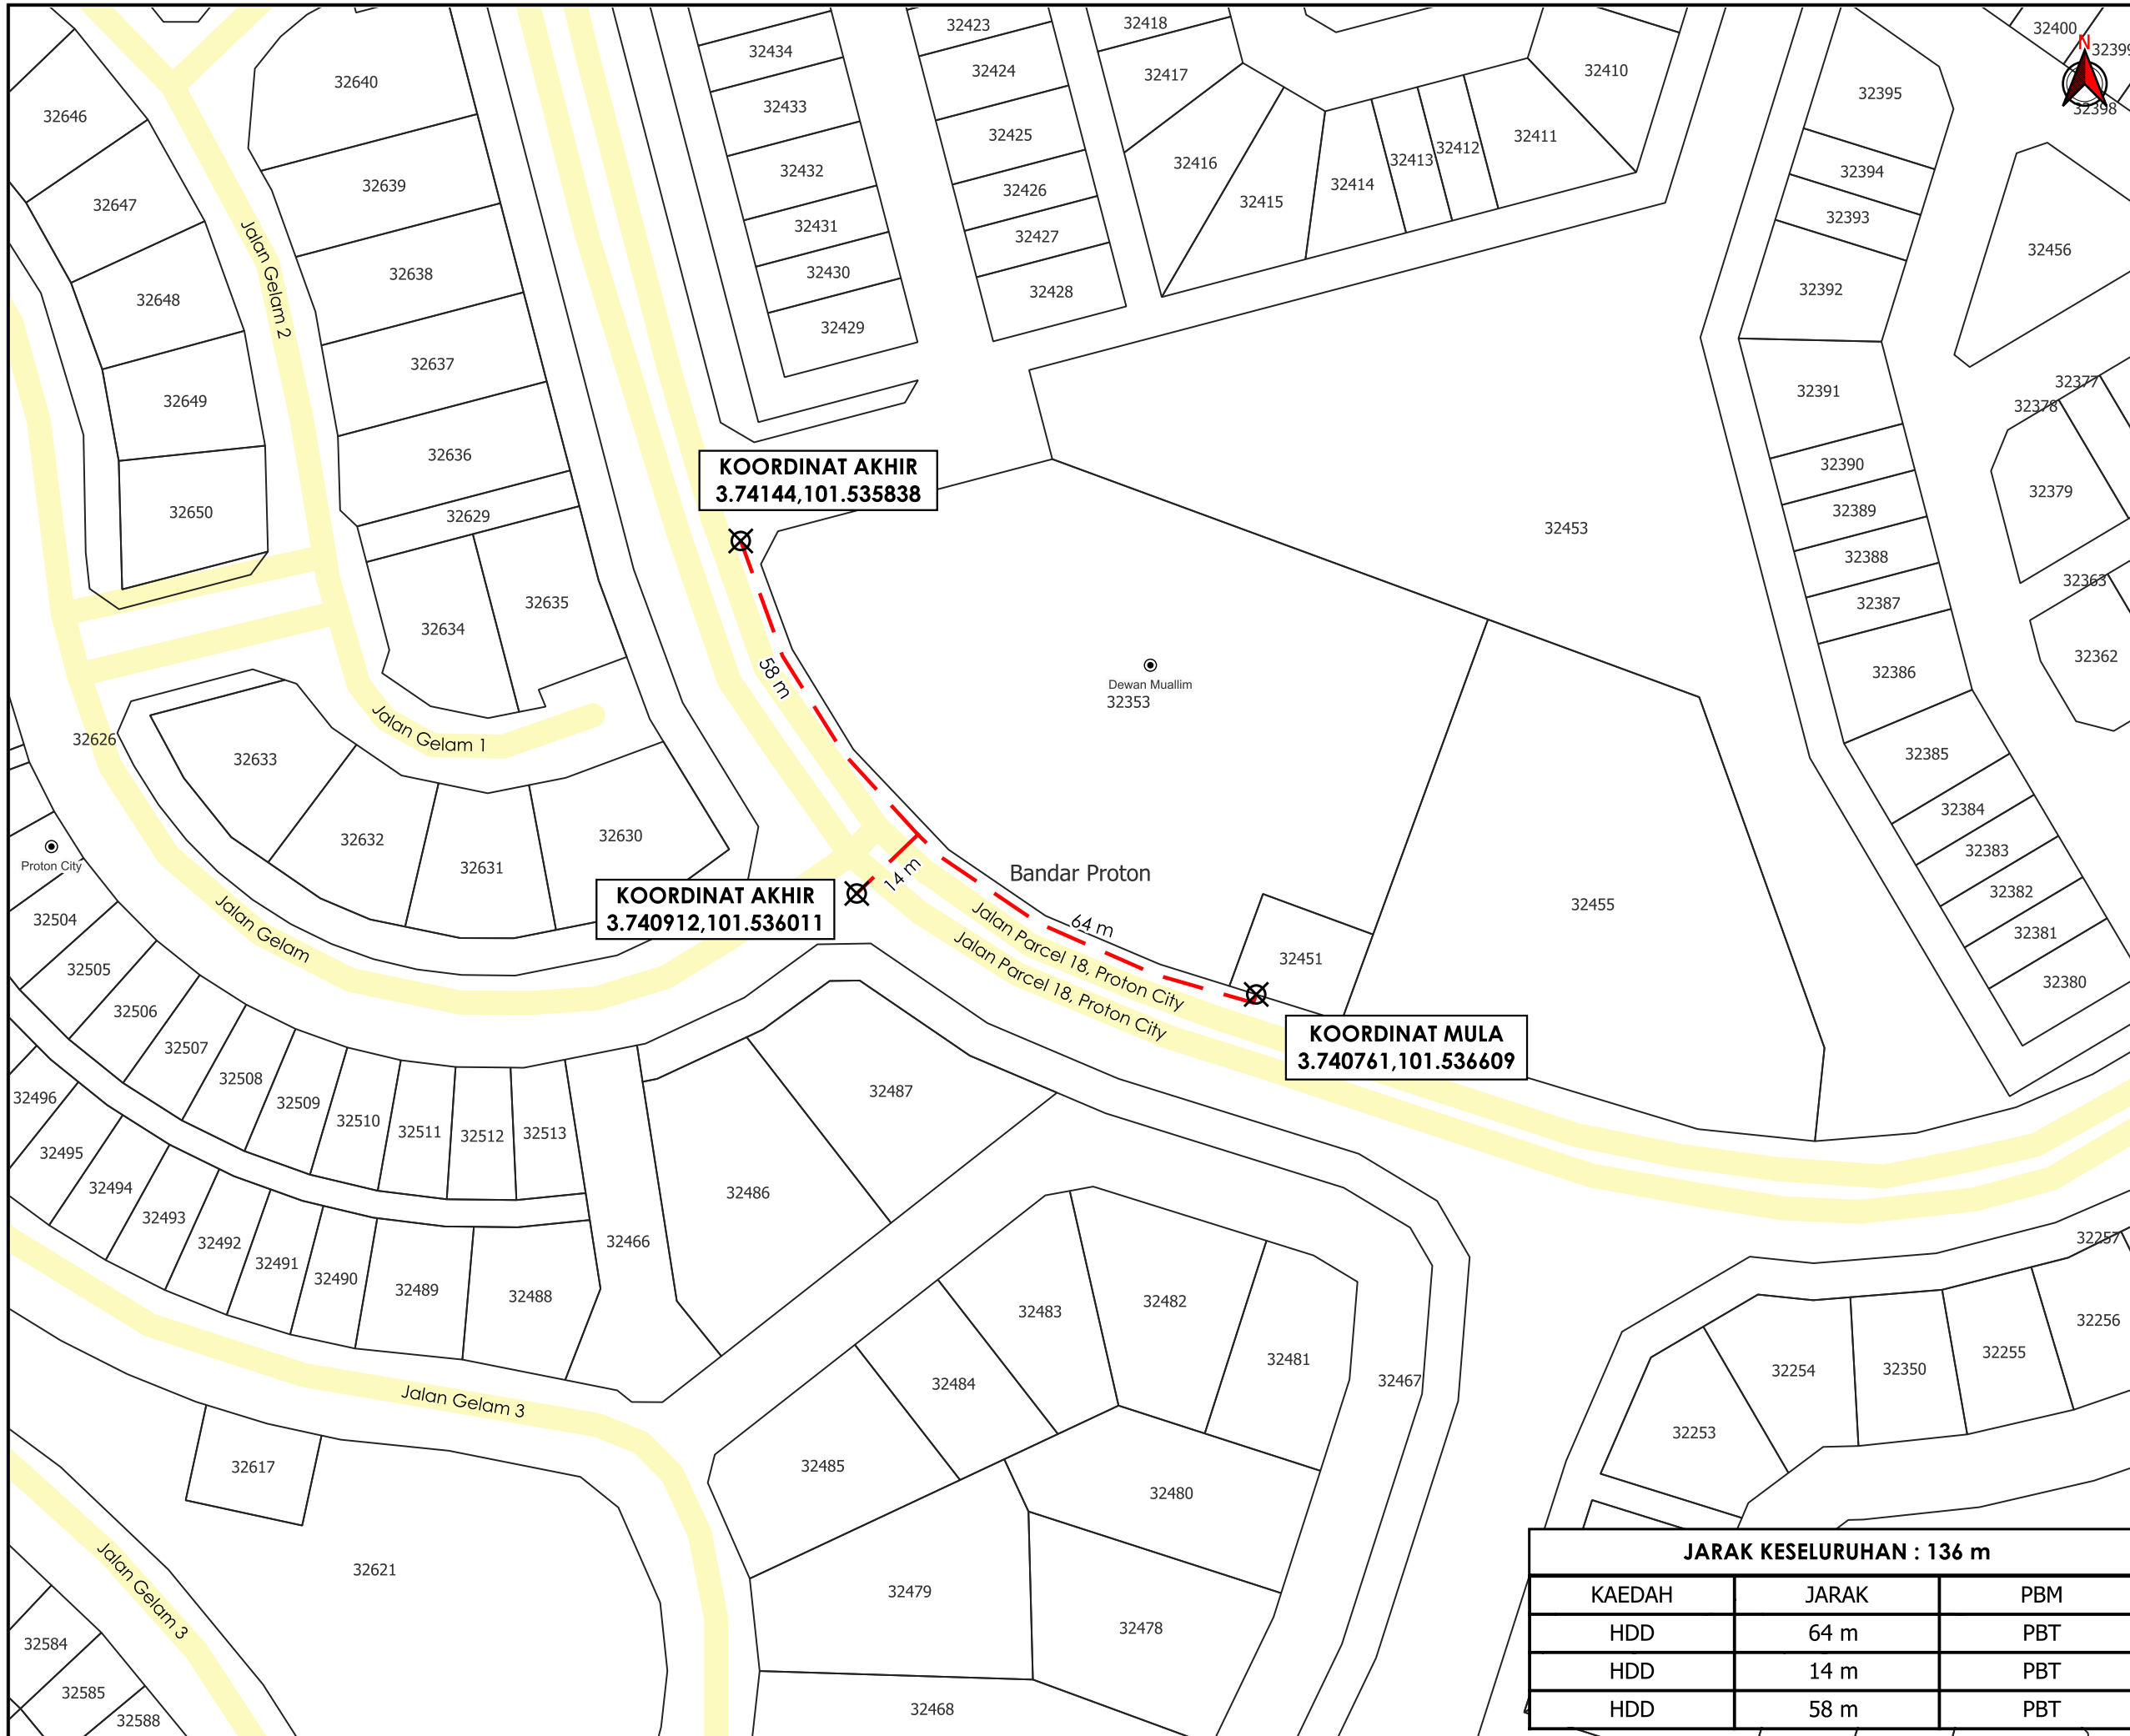

AGENSI PENYELARAS
KORIDOR UTILITI
 DARUL RIDZUAN




TAJUK PERMOHONAN
 CADANGAN MEMBINA SKIM PERUMAHAN 97 UNIT RUMAH 'SUPERLINK' 1 TINGKAT (26'X75') YANG MENGANDUNGI : FASA 1 47 UNIT RUMAH 'SUPERLINK' 1 TINGKAT (LOT 32404 HINGGA LOT 32450) DAN 1 UNIT PENCAWANG ELEKTRIK TNB (PT 20503) DI ATAS PARCEL 18A (DI SEBAHAGIAN LOT LAMA 17988), BANDAR PROTON, MUKIM HULU BERNAM TIMUR, DAERAH MUALLIM, PERAK DARUL RIDZUAN UNTUK TETUAN PROTON CITY DEVELOPMENT CORPORATION SDN BHD

PETUNJUK

- JALAN PBT
- - - HORIZONTAL DIRECTIONAL DRILLING
- X TITIK MULA/AKHIR

PIHAK BERKUASA MELULUS
MAJLIS DAERAH TANJUNG MALIM

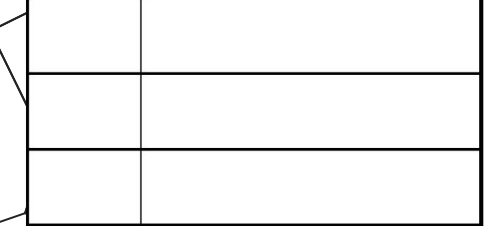

PENYEDIA UTILITI
TENAGA NASIONAL

JARAK KESELURUHAN : 136 m

KAEDAH	JARAK	PBM
HDD	64 m	PBT
HDD	14 m	PBT
HDD	58 m	PBT

JENIS PELAN	PELAN IZIN LALU
PELUKIS PELAN	NOR ALIA
TARIKH DIKELUARKAN	2024-09-25
MUKA SURAT	1/1
NO FAIL RUJUKAN	PINDAAN
KUDR/TNBB/B/07/24/0020	01

*PENGUKURAN BERDASARKAN JARAK SATELIT