

**KORIDOR
UTILITI**
DARUL RIDZUAN




**TENAGA
NASIONAL**

**PERMOHONAN CADANGAN SKIM PERUMAHAN DI ATAS LOT
8252N HINGGA LOT 8208N, TAMAN SURIA, MUKIM HULU
KINTA, DAERAH KINTA, PERAK DARUL RIDZUAN YANG
MENGANDUNGI : A) 24 UNIT RUMAH TERES 2 TINGKAT (LOT
8185N HINGGA LOT 8208N) UNTUK TETUAN SUN LAND SDN.
BHD.**

PELAN IZIN LALU

**NO FAIL RUJUKAN
KUDR/TNBB/B/11/24/0123**

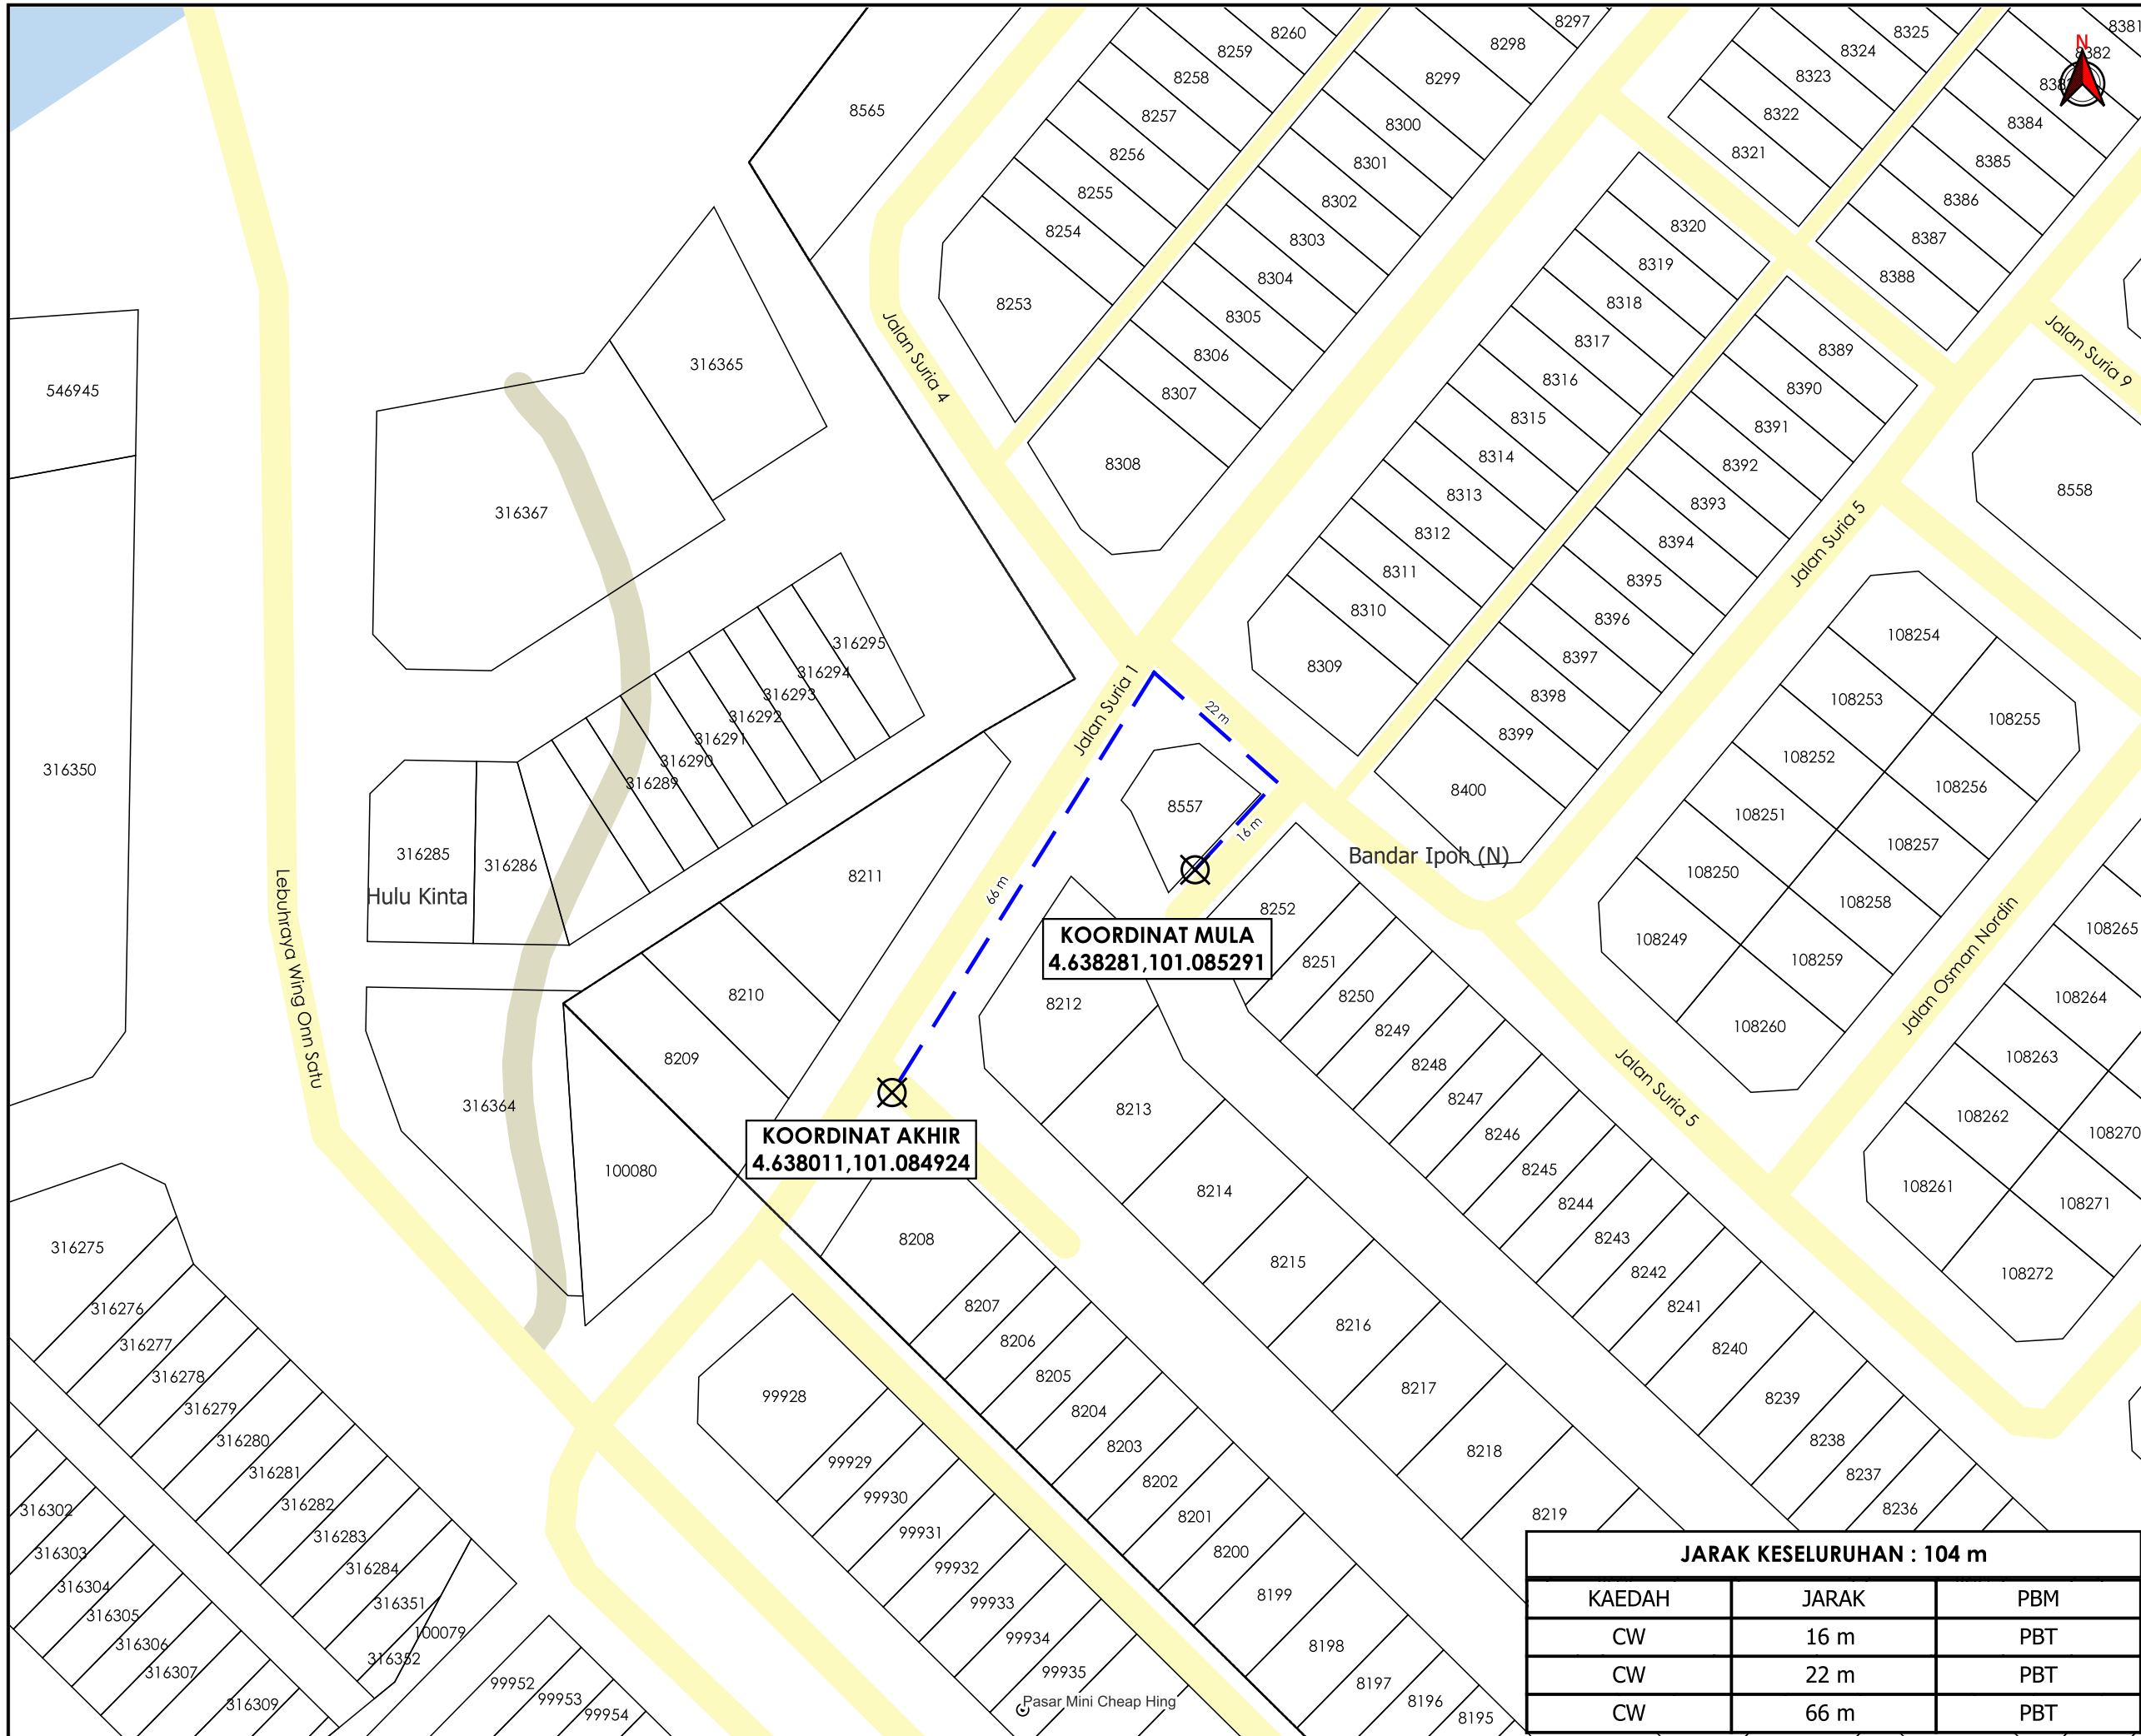

TAJUK PERMOHONAN
 PERMOHONAN CADANGAN SKIM PERUMAHAN DI ATAS LOT 8252N HINGGA LOT 8208N, TAMAN SURIA, MUKIM HULU KINTA, DAERAH KINTA, PERAK DARUL RIDZUAN YANG MENGANDUNGI : A) 24 UNIT RUMAH TERES 2 TINGKAT (LOT 8185N HINGGA LOT 8208N) UNTUK TUTUAN SUN LAND SDN. BHD.

- PETUNJUK**
- JALAN PBT
 - JALAN PERSENDIRIAN
 - - - CARRIAGE WAY
 - TITIK MULA/AKHIR

PIHAK BERKUASA MELULUS
MAJLIS BANDARAYA IPOH



JARAK KESELURUHAN : 104 m

KAEDAH	JARAK	PBM
CW	16 m	PBT
CW	22 m	PBT
CW	66 m	PBT

JENIS PELAN	PELAN IZIN LALU
PELUKIS PELAN	NOR ALIA
TARIKH DIKELUARKAN	2024-11-19
MUKA SURAT	1/1
NO FAIL RUJUKAN	PINDAAN
KUDR/TNBB/B/11/24/0123	00

*PENGUKURAN BERDASARKAN JARAK SATELIT