

**KORIDOR
UTILITI**
DARUL RIDZUAN




**PROJEK PENYEDIAAN POINT OF PRESENCE (POP) FASA 2 HAB
INFRASTRUKTUR GENTIAN OPTIK BERHAMPIRAN DENGAN SEKOLAH,
PREMIS KERAJAAN DAN KOMUNITI SEKITARNYA OLEH
KEMENTERIAN KOMUNIKASI (ZON UTARA – PERAK & KEDAH)
SERAHAN DOKUMEN LENGKAP BAGI PERMOHONAN KELULUSAN
IZIN LALU ABC6087 – SEKOLAH JENIS KEBANGSAAN (CINA) YUK
CHUEN**

PELAN IZIN LALU

**NO FAIL RUJUKAN
KUDR/KACP/A/06/25/0648**

JARAK KESELURUHAN : 1357 m

KAEDAH	JARAK	PBM
GV	3 m	JKR
HDD	20 m	JKR
OH	183 m	JKR
GV	3 m	PBT
HDD	80 m	PBT
OH	201 m	PBT
OH	50 m	PBT
OH	185 m	PBT
OH	64 m	PBT
OH	158 m	PBT
OH	62 m	PBT
OH	147 m	PBT
OH	64 m	PBT
OH	137 m	PBT

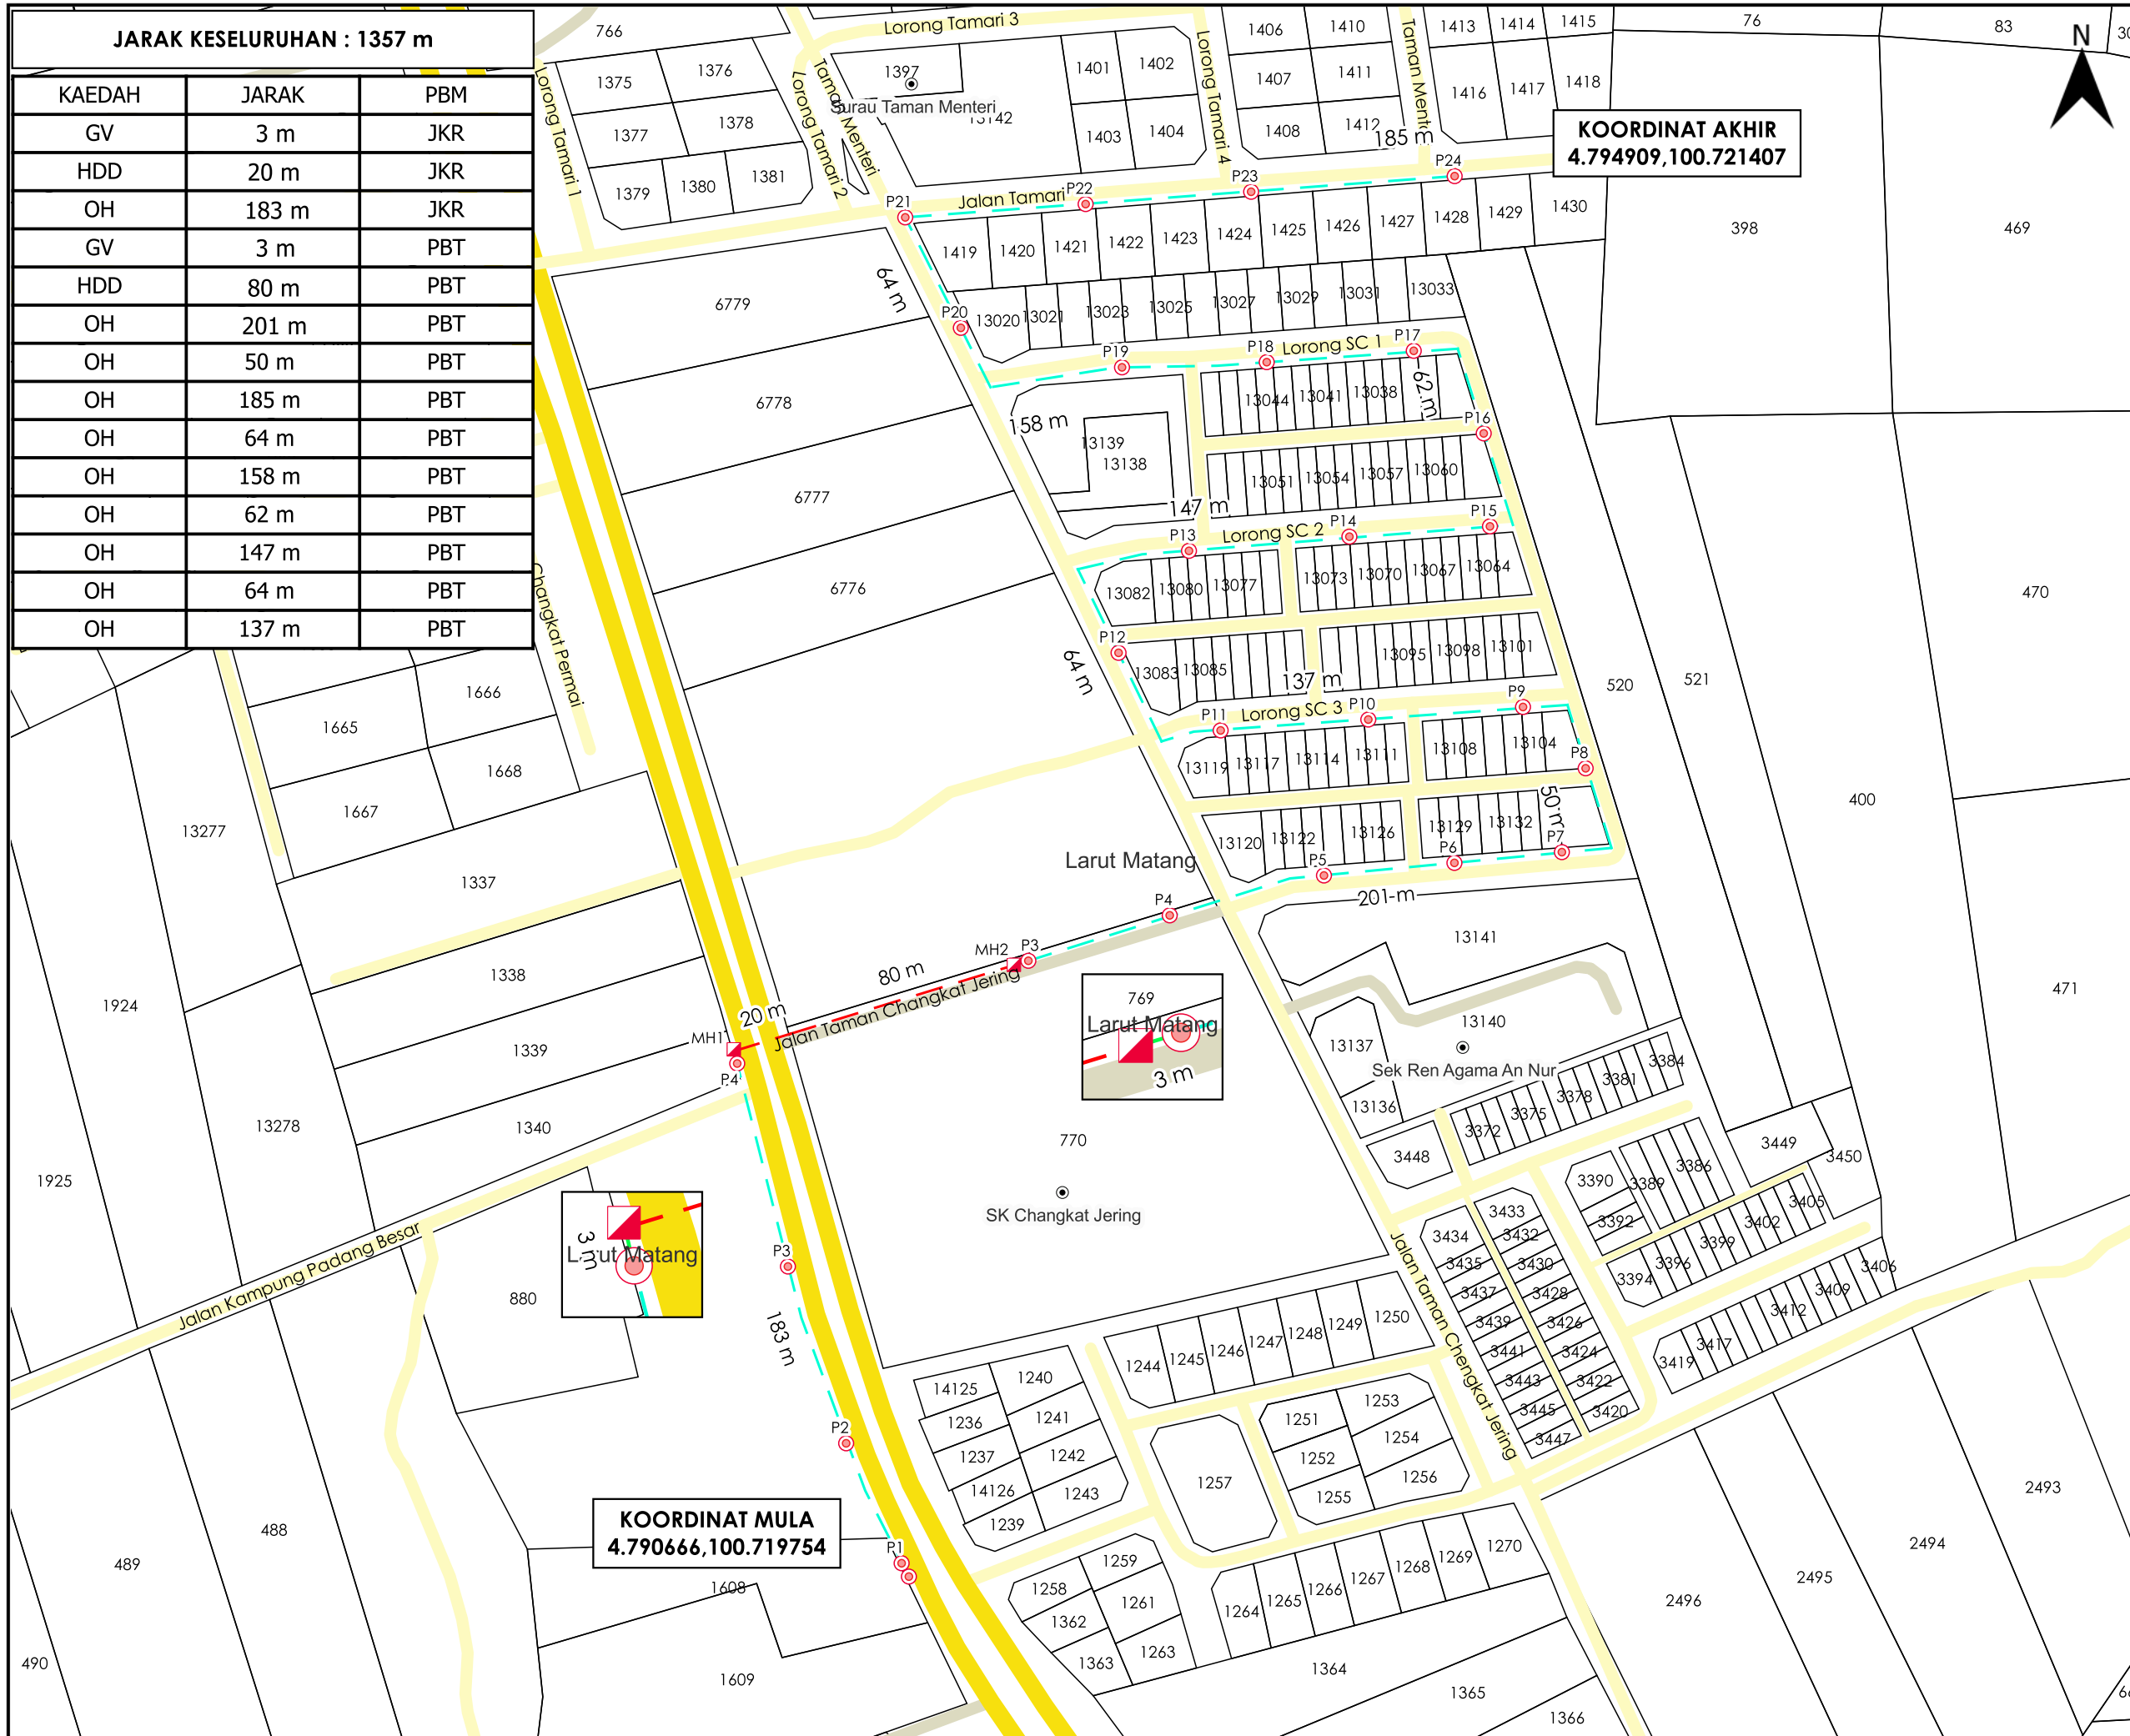


KOORDINAT AKHIR
4.794909,100.721407

KOORDINAT MULA
4.790666,100.719754



AGENSI PENYELARAS
KORIDOR UTILITI
DARUL RIDZUAN

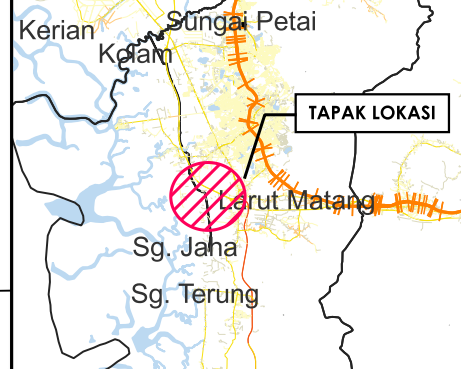

TAJUK PERMOHONAN
PROJEK PENYEDIAAN POINT OF PRESENCE (POP) FASA 2 HAB INFRASTRUKTUR GENTIAN OPTIK BERHAMPIRAN DENGAN SEKOLAH, PREMIS KERAJAAN DAN KOMUNITI SEKITARNYA OLEH KEMENTERIAN KOMUNIKASI (ZON UTARA - PERAK & KEDAH) SERAHAN DOKUMEN LENGKAP BAGI PERMOHONAN KELULUSAN IZIN LALU ABC6087 - SEKOLAH JENIS KEBANGSAAN (CINA) YUK CHUEN

- PETUNJUK**
- JALAN JKR
 - JALAN PBT
 - JALAN PERSENDIRIAN
 - GRASS VERGE
 - HORIZONTAL DIRECTIONAL DRILLING
 - KABEL FIBRE OPTIK
 - MANHOLE CADANGAN
 - TIANG CADANGAN

PIHAK BERKUASA MELULUS

- JKR LARUT MATANG & SELAMA**
- MAJLIS PERBANDARAN TAIPING**

PENYEDIA UTILITI



JENIS PELAN	PELAN IZIN LALU
PELUKIS PELAN	NURUL ASHIKEEN
TARIKH DIKELUARKAN	2025-03-09
MUKA SURAT	1/1
NO FAIL RUJUKAN	PINDAAN
KUDR/KACP/A/06/25/0648	00

*PENGUKURAN BERDASARKAN JARAK SATELIT