

**KORIDOR
UTILITI**
DARUL RIDZUAN





**TENAGA
NASIONAL**

**PER: PERMOHONAN BAGI MENDAPATKAN KEBENARAN
LALUAN UNTUK LALUAN KABEL GANTIAN OPTIK DI RIZAB
JALAN GOPENG-SIMPANG PULAI, PERAK (PMU GOPENG -
SSU UNISEM)**

PELAN IZIN LALU

**NO FAIL RUJUKAN
KUDR/TNBB/A/12/24/0177**

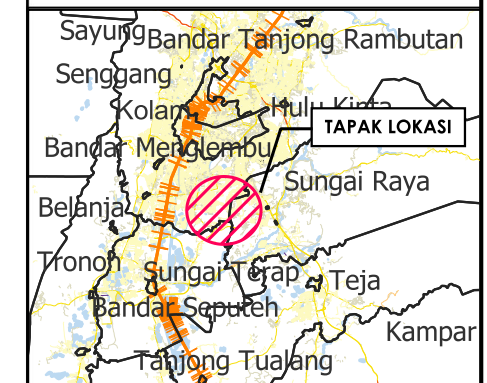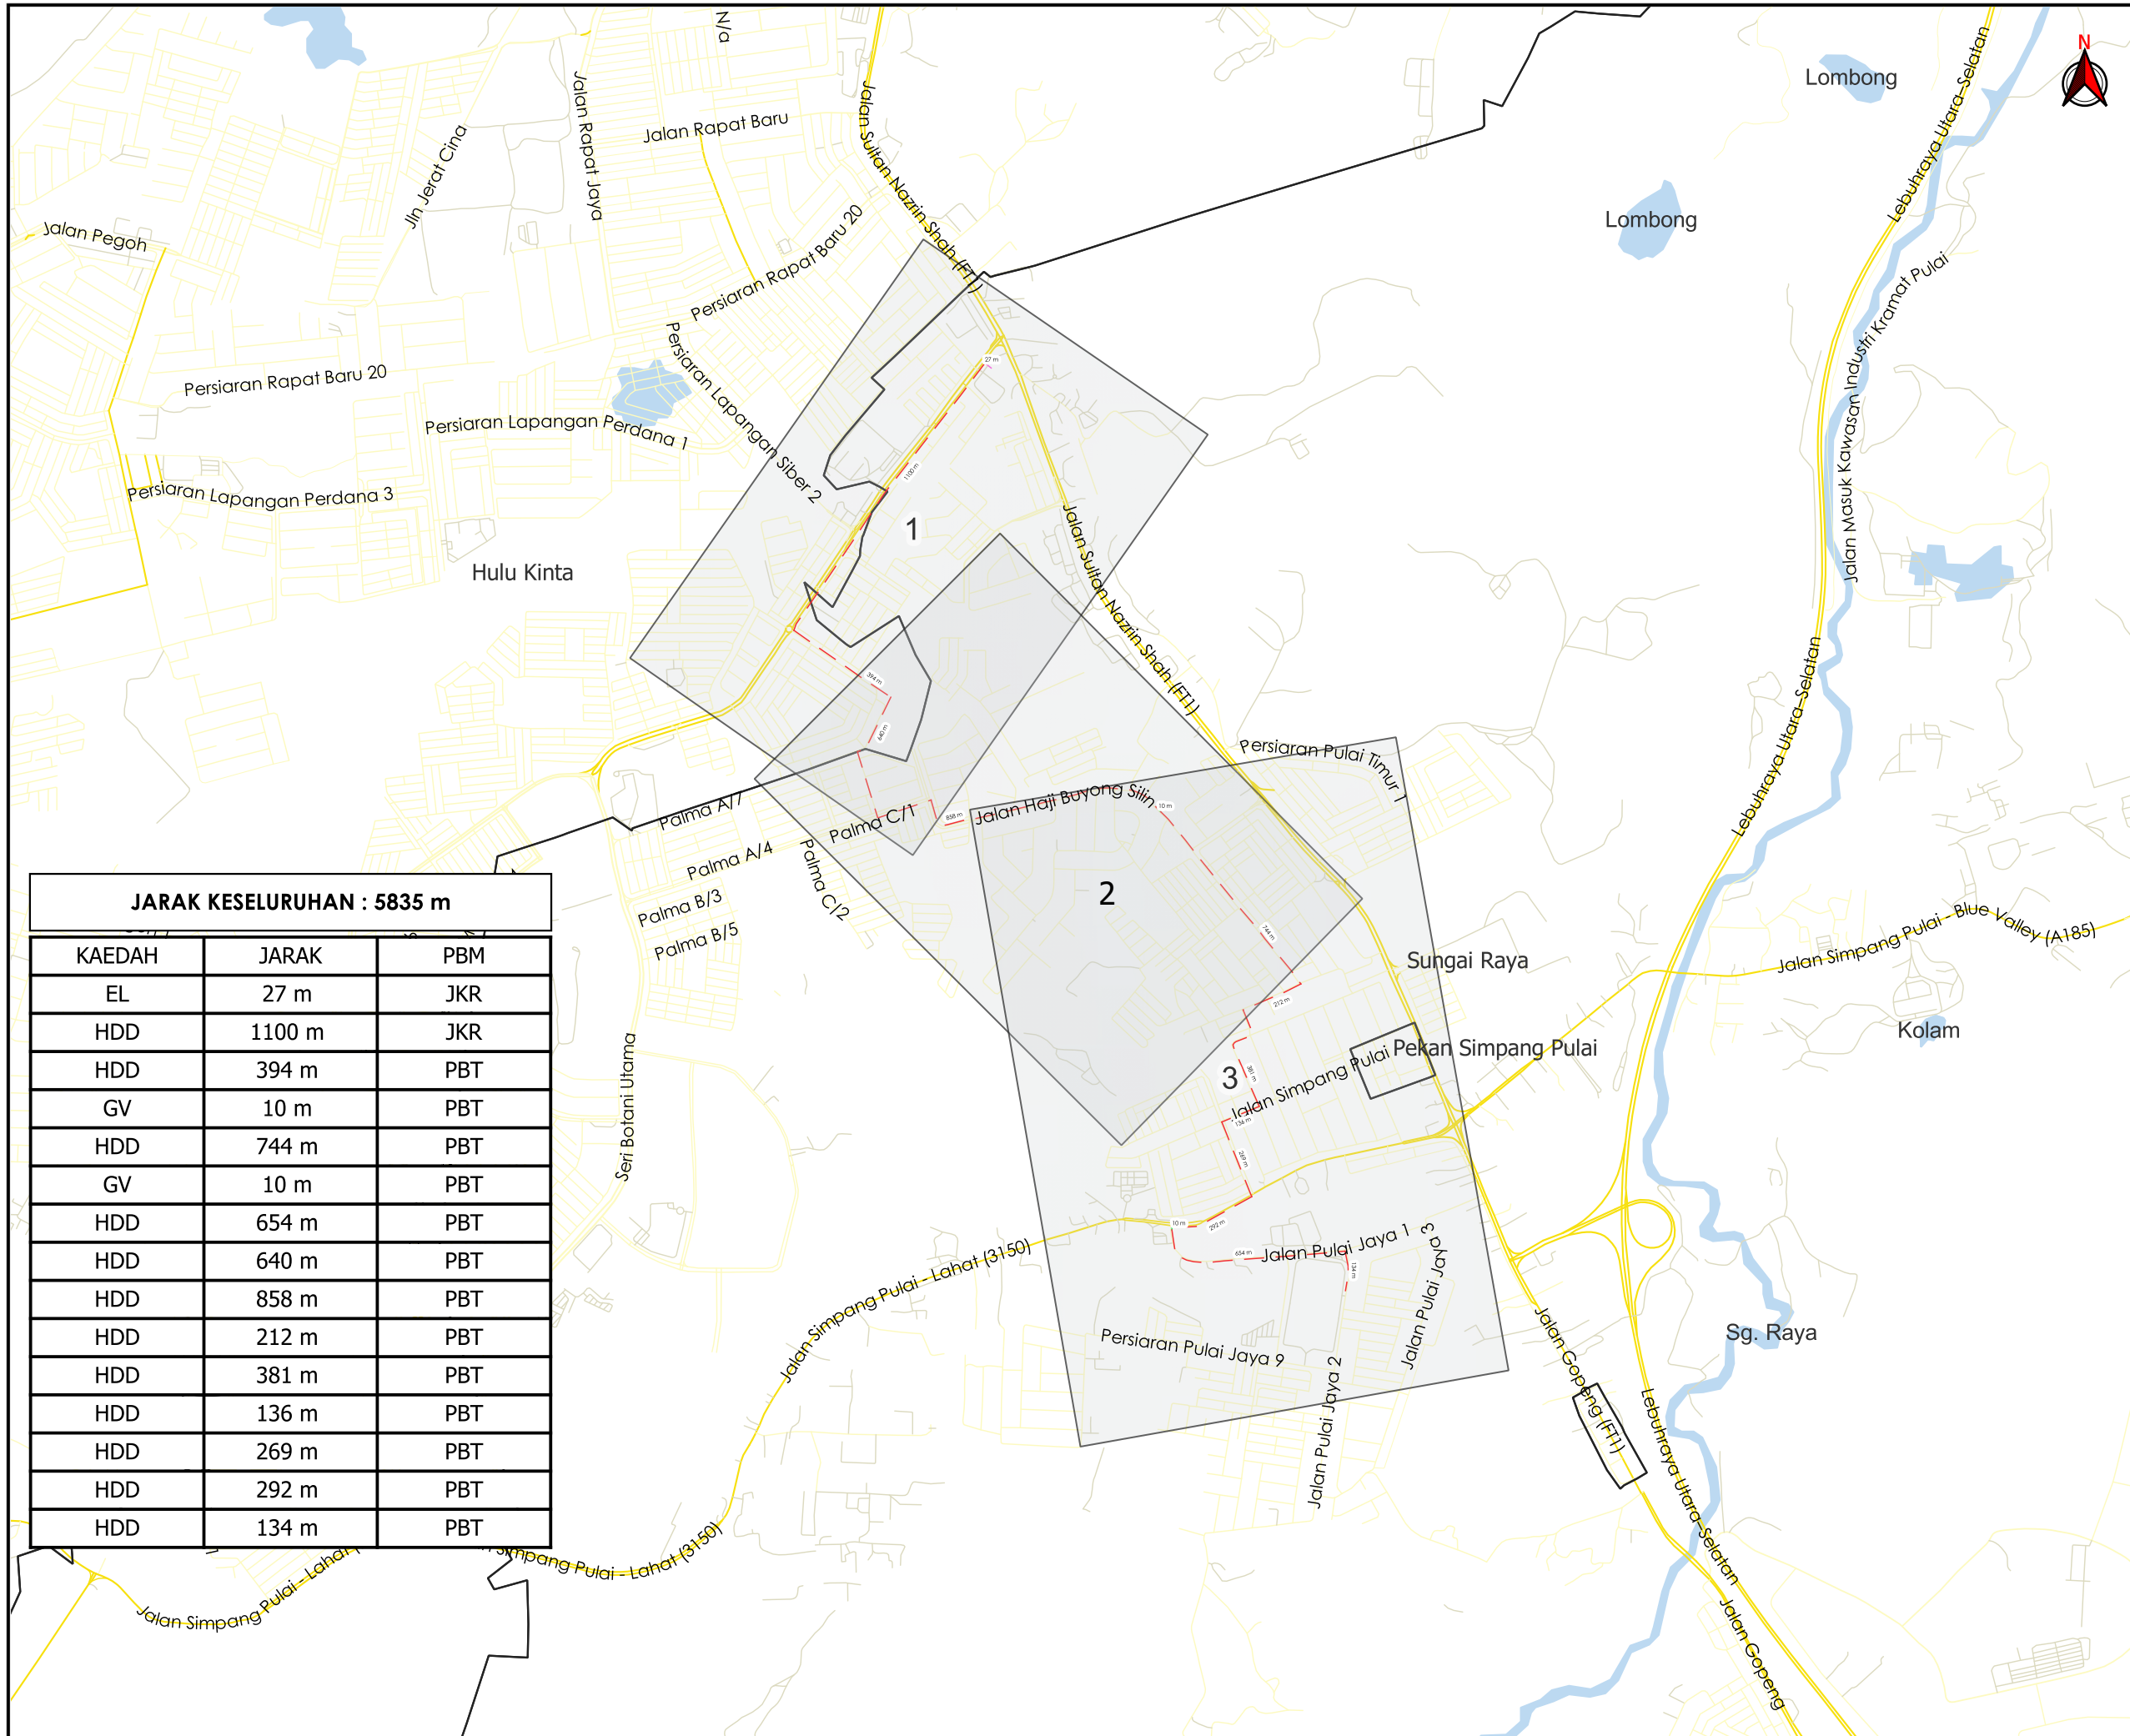

TAJUK PERMOHONAN
 PER: PERMOHONAN BAGI MENDAPATKAN KEBENARAN LALUAN UNTUK LALUAN KABEL GANTIAN OPTIK DI RIZAB JALAN GOPENG-SIMPANG PULAI, PERAK (PMU GOPENG - SSU UNISEM)

PETUNJUK

| | |
|--|---------------------------------|
| | JALAN JKR |
| | JALAN PBT |
| | JALAN PERSENDIRIAN |
| | EXISTING LINE |
| | GRASS VERGE (GV) |
| | HORIZONTAL DIRECTIONAL DRILLING |

PIHAK BERKUASA MELULUS


| | |
|--|--------------------------|
| | JABATAN KERJA RAYA KINTA |
| | MAJLIS BANDARAYA IPOH |

PENYEDIA UTILITI


JARAK KESELURUHAN : 5835 m

| KAEDAH | JARAK | PBM |
|--------|--------|-----|
| EL | 27 m | JKR |
| HDD | 1100 m | JKR |
| HDD | 394 m | PBT |
| GV | 10 m | PBT |
| HDD | 744 m | PBT |
| GV | 10 m | PBT |
| HDD | 654 m | PBT |
| HDD | 640 m | PBT |
| HDD | 858 m | PBT |
| HDD | 212 m | PBT |
| HDD | 381 m | PBT |
| HDD | 136 m | PBT |
| HDD | 269 m | PBT |
| HDD | 292 m | PBT |
| HDD | 134 m | PBT |

| | |
|------------------------|-----------------|
| JENIS PELAN | PELAN IZIN LALU |
| PELUKIS PELAN | NURUL ASHIKEEN |
| TARIKH DIKELUARKAN | 2024-12-10 |
| MUKA SURAT | 0/3 |
| NO FAIL RUJUKAN | PINDAAN |
| KUDR/TNBB/A/12/24/0177 | 00 |

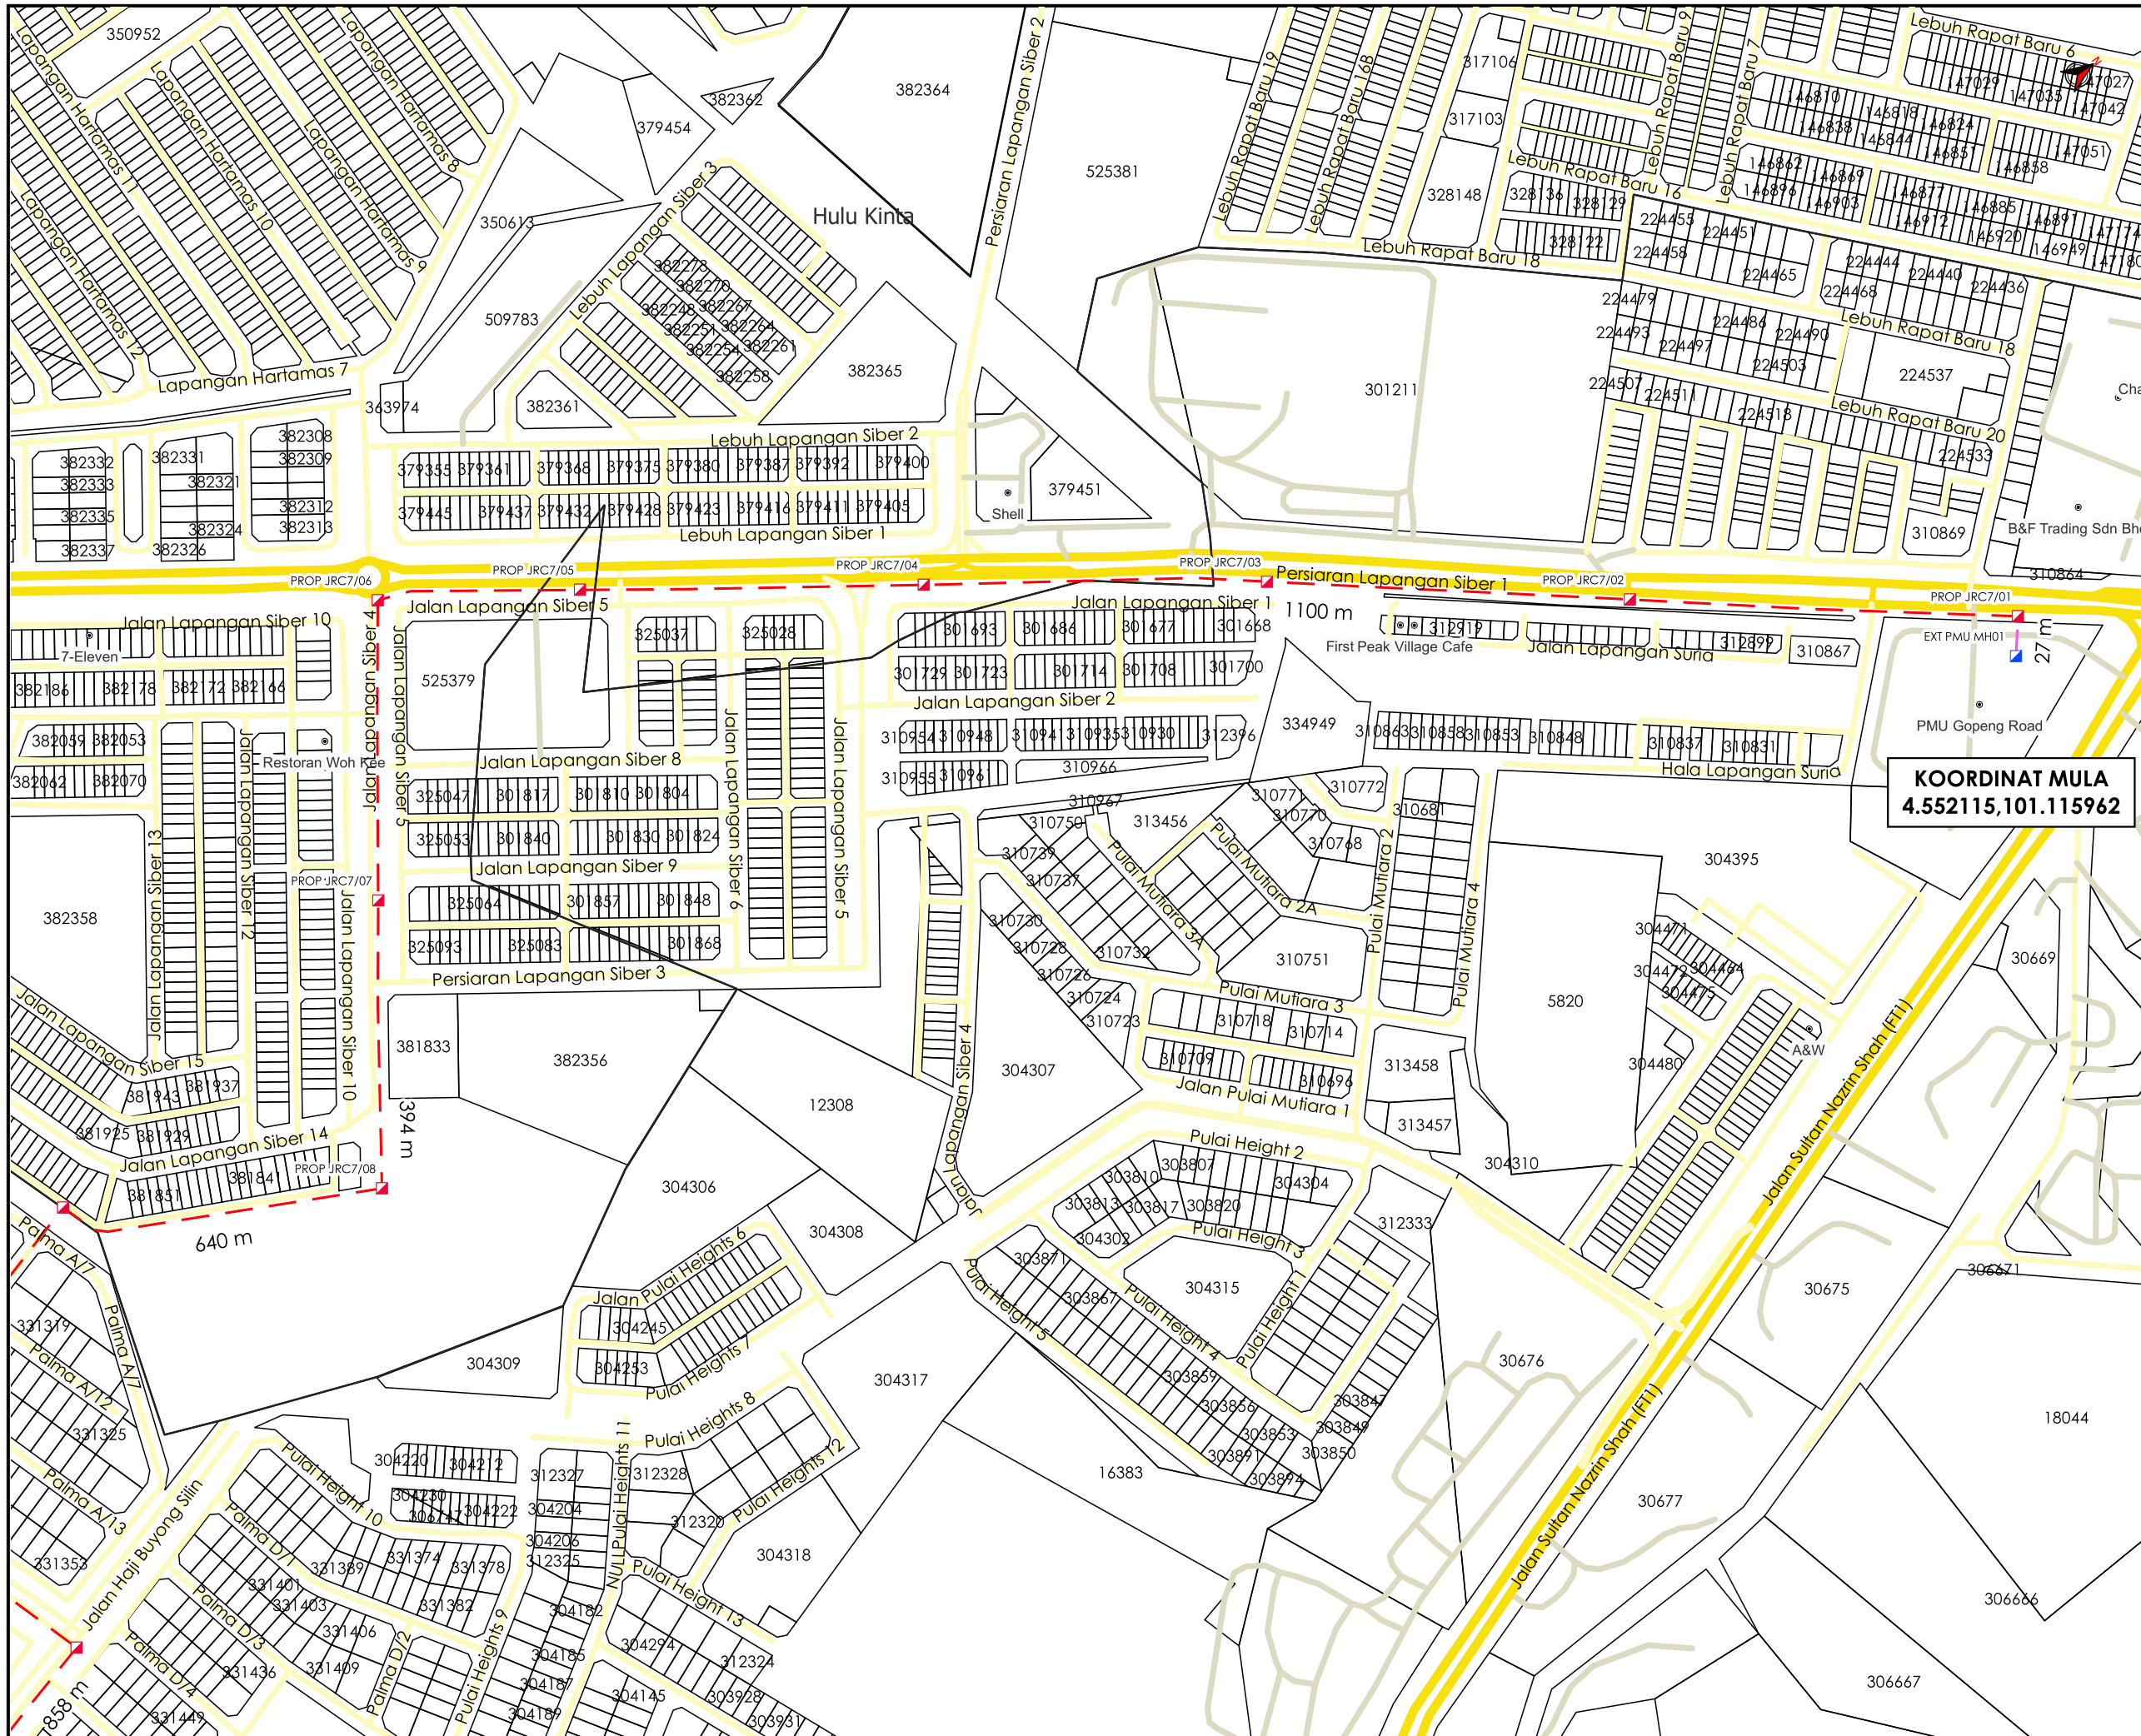

AGENSI PENYELARAS
KORIDOR UTILITI
 DARUL RIDZUAN

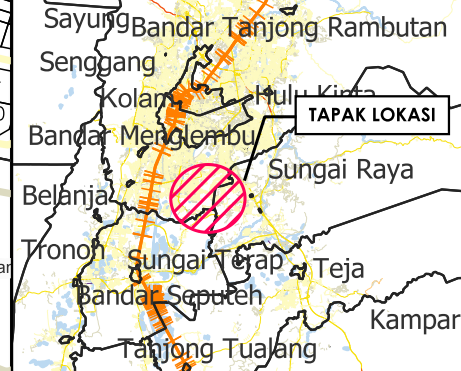

TAJUK PERMOHONAN
 PER: PERMOHONAN BAGI MENDAPATKAN KEBENARAN LALUAN UNTUK LALUAN KABEL GANTIAN OPTIK DI RIZAB JALAN GOPENG-SIMPANG PULAI, PERAK (PMU GOPENG - SSU UNISEM)

PETUNJUK

| | |
|--|---------------------------------|
| | JALAN JKR |
| | JALAN PBT |
| | JALAN PERSENDIRIAN |
| | EXISTING LINE |
| | GRASS VERGE |
| | HORIZONTAL DIRECTIONAL DRILLING |
| | MANHOLE SEDIA ADA |
| | MANHOLE CADANGAN |

PIHAK BERKUASA MELULUS


| | |
|--|---------------------------------|
| | JABATAN KERJA RAYA KINTA |
| | MAJLIS BANDARAYA IPOH |

PENYEDIA UTILITI


TENAGA NASIONAL

| | |
|------------------------|-----------------|
| JENIS PELAN | PELAN IZIN LALU |
| PELUKIS PELAN | NURUL ASHIKEEN |
| TARIKH DIKELUARKAN | 2024-12-10 |
| MUKA SURAT | 1/3 |
| NO FAIL RUJUKAN | PINDAAN |
| KUDR/TNBB/A/12/24/0177 | 00 |

*PENGUKURAN BERDASARKAN JARAK SATELIT

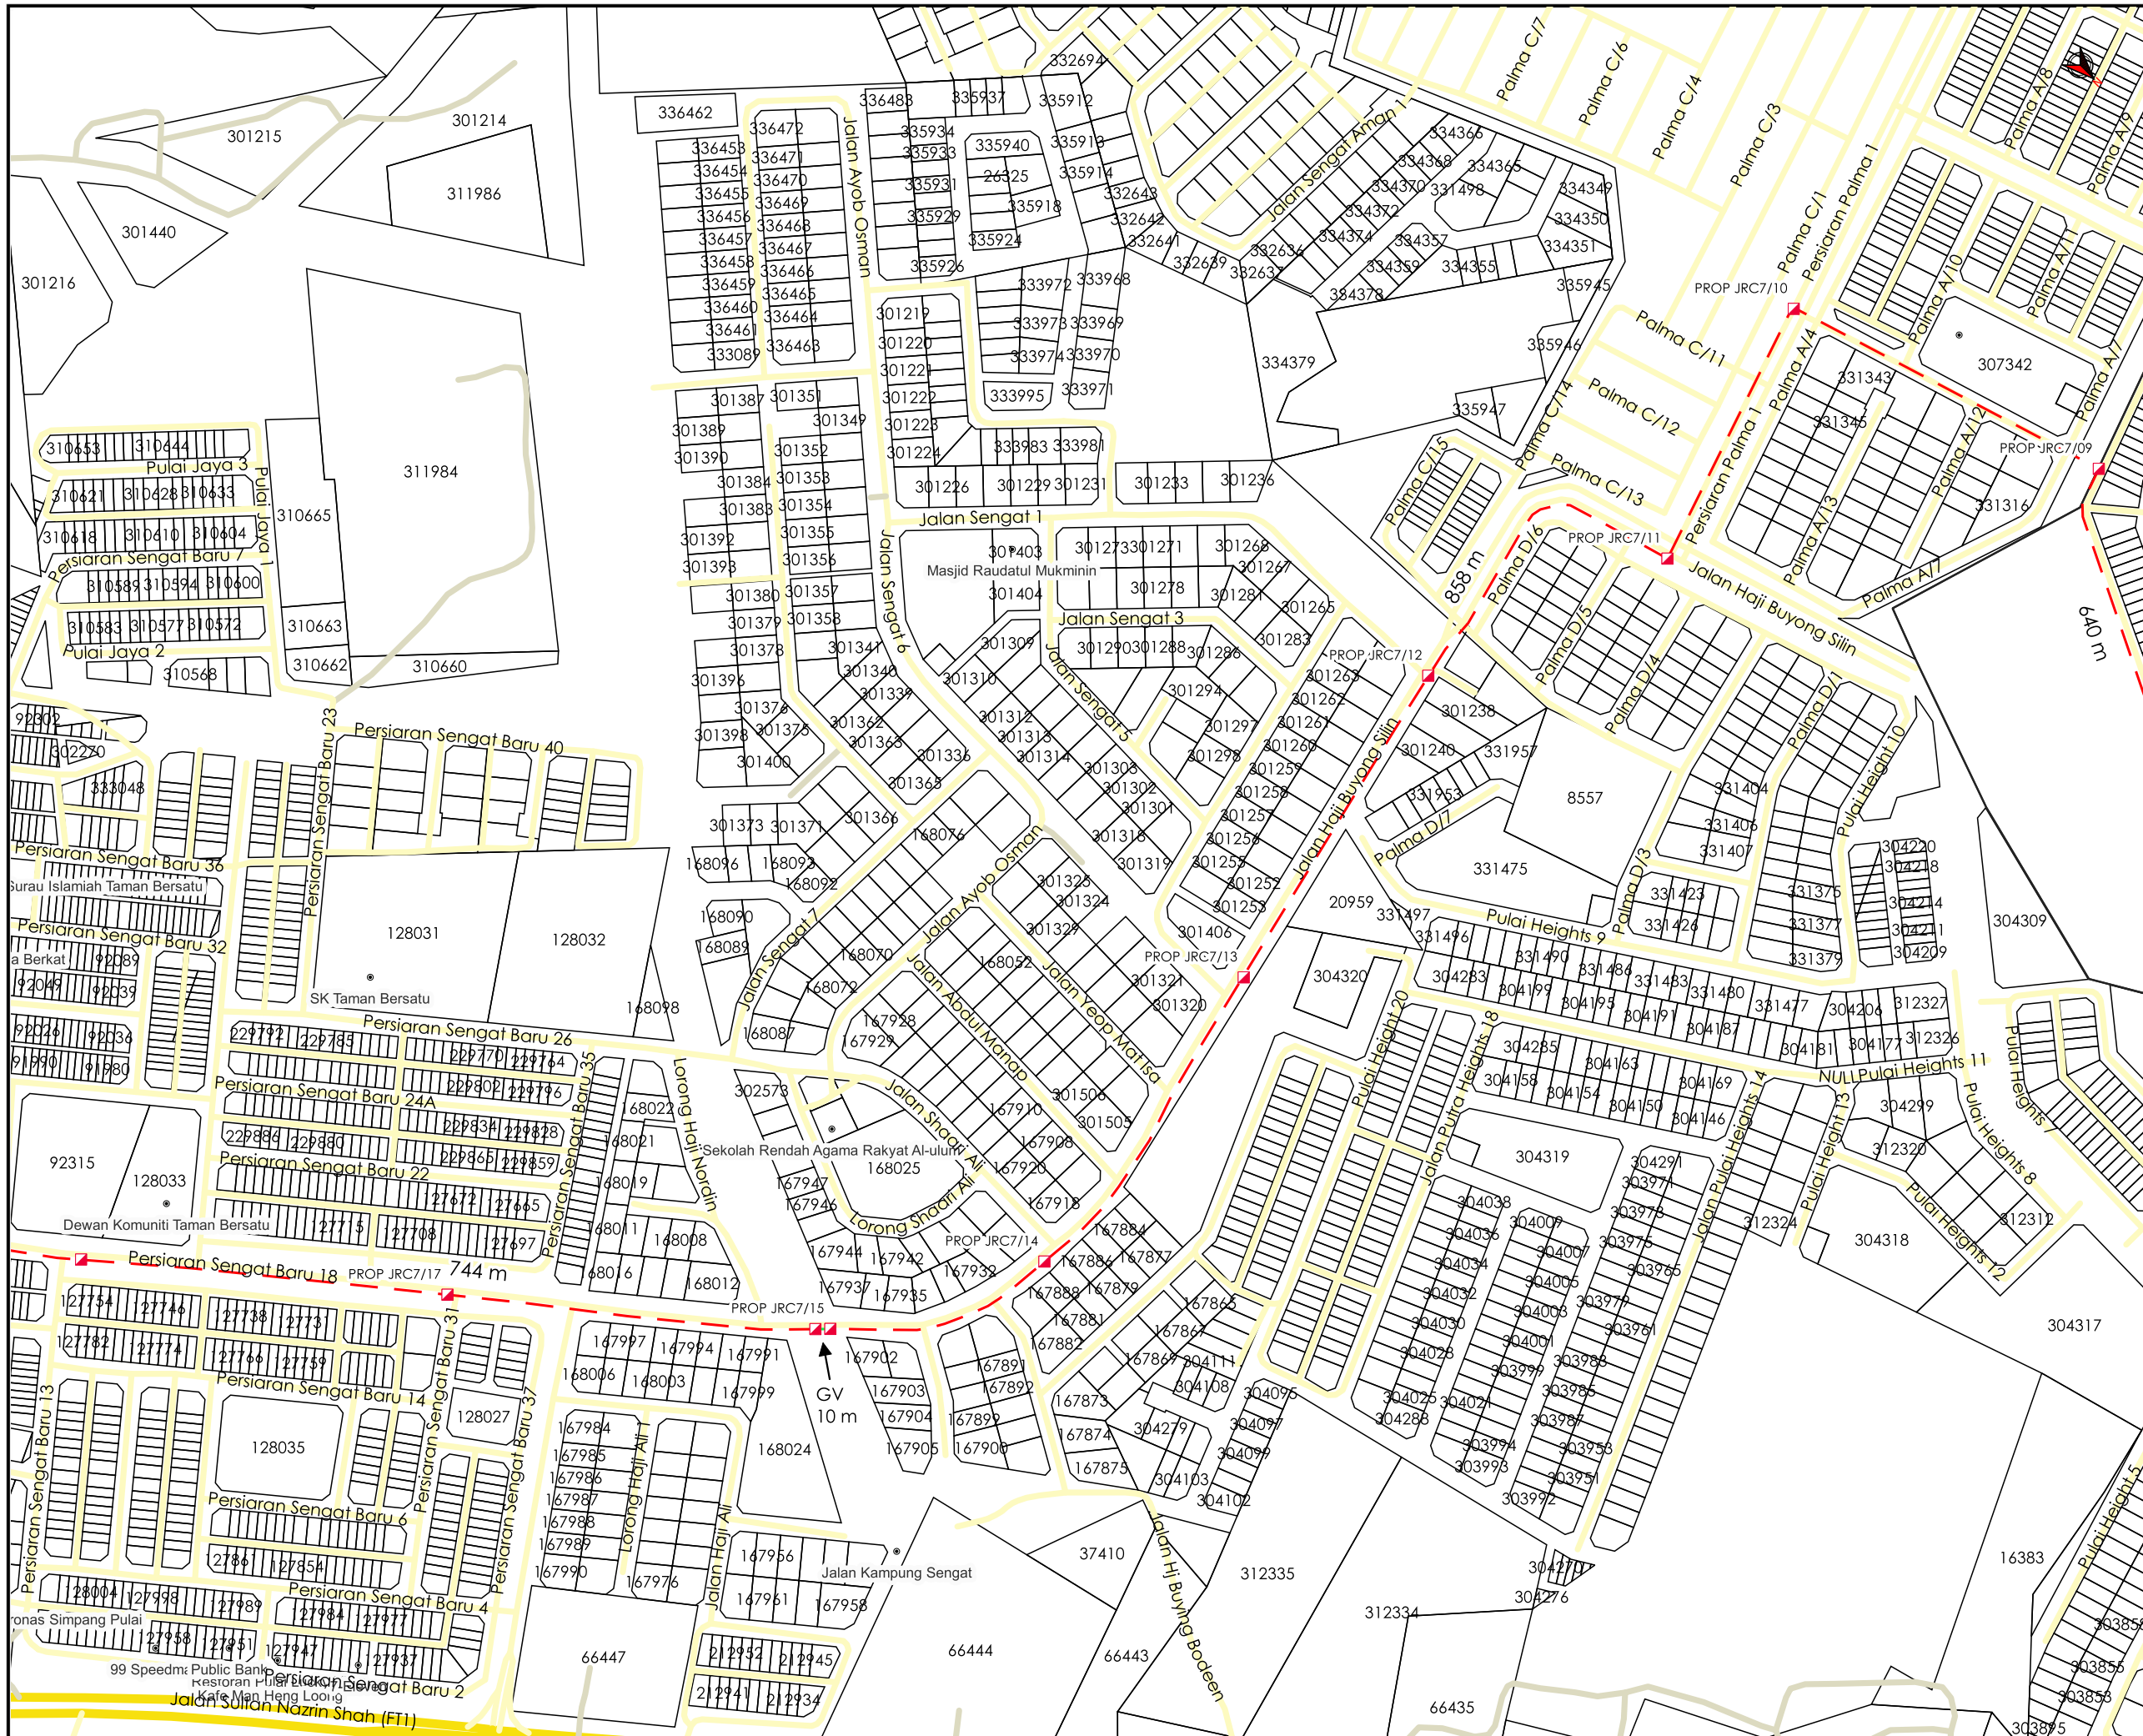

AGENSI PENYELARAS
KORIDOR UTILITI
 DARUL RIDZUAN

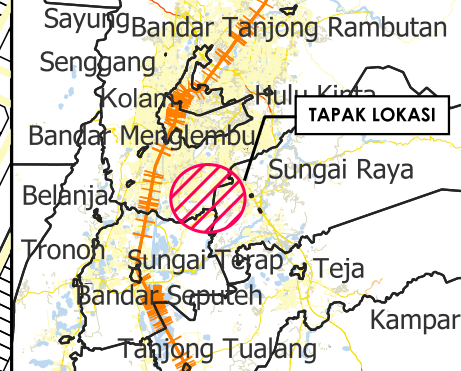

TAJUK PERMOHONAN
 PER: PERMOHONAN BAGI MENDAPATKAN KEBENARAN LALUAN UNTUK LALUAN KABEL GANTIAN OPTIK DI RIZAB JALAN GOPENG-SIMPANG PULAI, PERAK (PMU GOPENG - SSU UNISEM)

- PETUNJUK**
- JALAN JKR
 - JALAN PBT
 - JALAN PERSENDIRIAN
 - GRASS VERGE (GV)
 - HORIZONTAL DIRECTIONAL DRILLING
 - MANHOLE CADANGAN

PIHAK BERKUASA MELULUS

JABATAN KERJA RAYA KINTA

MAJLIS BANDARAYA IPOH

PENYEDIA UTILITI

TENAGA NASIONAL


| | |
|------------------------|-----------------|
| JENIS PELAN | PELAN IZIN LALU |
| PELUKIS PELAN | NURUL ASHIKEEN |
| TARIKH DIKELUARKAN | 2024-12-10 |
| MUKA SURAT | 2/3 |
| NO FAIL RUJUKAN | PINDAAN |
| KUDR/TNBB/A/12/24/0177 | 00 |

*PENGUKURAN BERDASARKAN JARAK SATELIT



KOORDINAT AKHIR
4.524101, 101.126853

AGENSI PENYELARAS
KORIDOR UTILITI
DARUL RIDZUAN

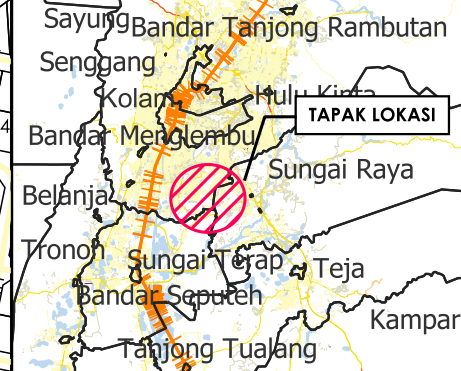

TAJUK PERMOHONAN
PER: PERMOHONAN BAGI MENDAPATKAN KEBENARAN LALUAN UNTUK LALUAN KABEL GANTIAN OPTIK DI RIZAB JALAN GOPENG-SIMPANG PULAI, PERAK (PMU GOPENG - SSU UNISEM)

- PETUNJUK**
- JALAN JKR
 - JALAN PBT
 - JALAN PERSENDIRIAN
 - GRASS VERGE (GV)
 - HORIZONTAL DIRECTIONAL DRILLING
 - MANHOLE CADANGAN

PIHAK BERKUASA MELULUS

| | |
|--|---------------------------------|
| | JABATAN KERJA RAYA KINTA |
| | MAJLIS BANDARAYA IPOH |

PENYEDIA UTILITI

TENAGA NASIONAL

| | |
|------------------------|-----------------|
| JENIS PELAN | PELAN IZIN LALU |
| PELUKIS PELAN | NURUL ASHIKEEN |
| TARIKH DIKELUARKAN | 2024-12-10 |
| MUKA SURAT | 3/3 |
| NO FAIL RUJUKAN | PINDAAN |
| KUDR/TNBB/A/12/24/0177 | 00 |

*PENGUKURAN BERDASARKAN JARAK SATELIT