

**KORIDOR
UTILITI**
DARUL RIDZUAN





**TENAGA
NASIONAL**

**PER: PERMOHONAN BAGI MENDAPATKAN KEBENARAN
LALUAN UNTUK LALUAN KABEL GANTIAN OPTIK DI RIZAB
JALAN GOPENG-SIMPANG PULAI, PERAK (PMU GOPENG -
SSU UNISEM)**

**PELAN IZIN LALU
PINDAAN**

**NO FAIL RUJUKAN
KUDR/TNBB/A/12/24/0177**

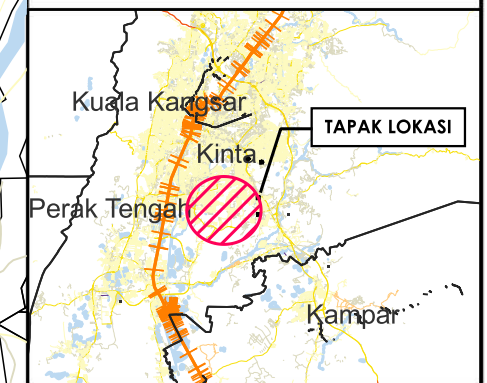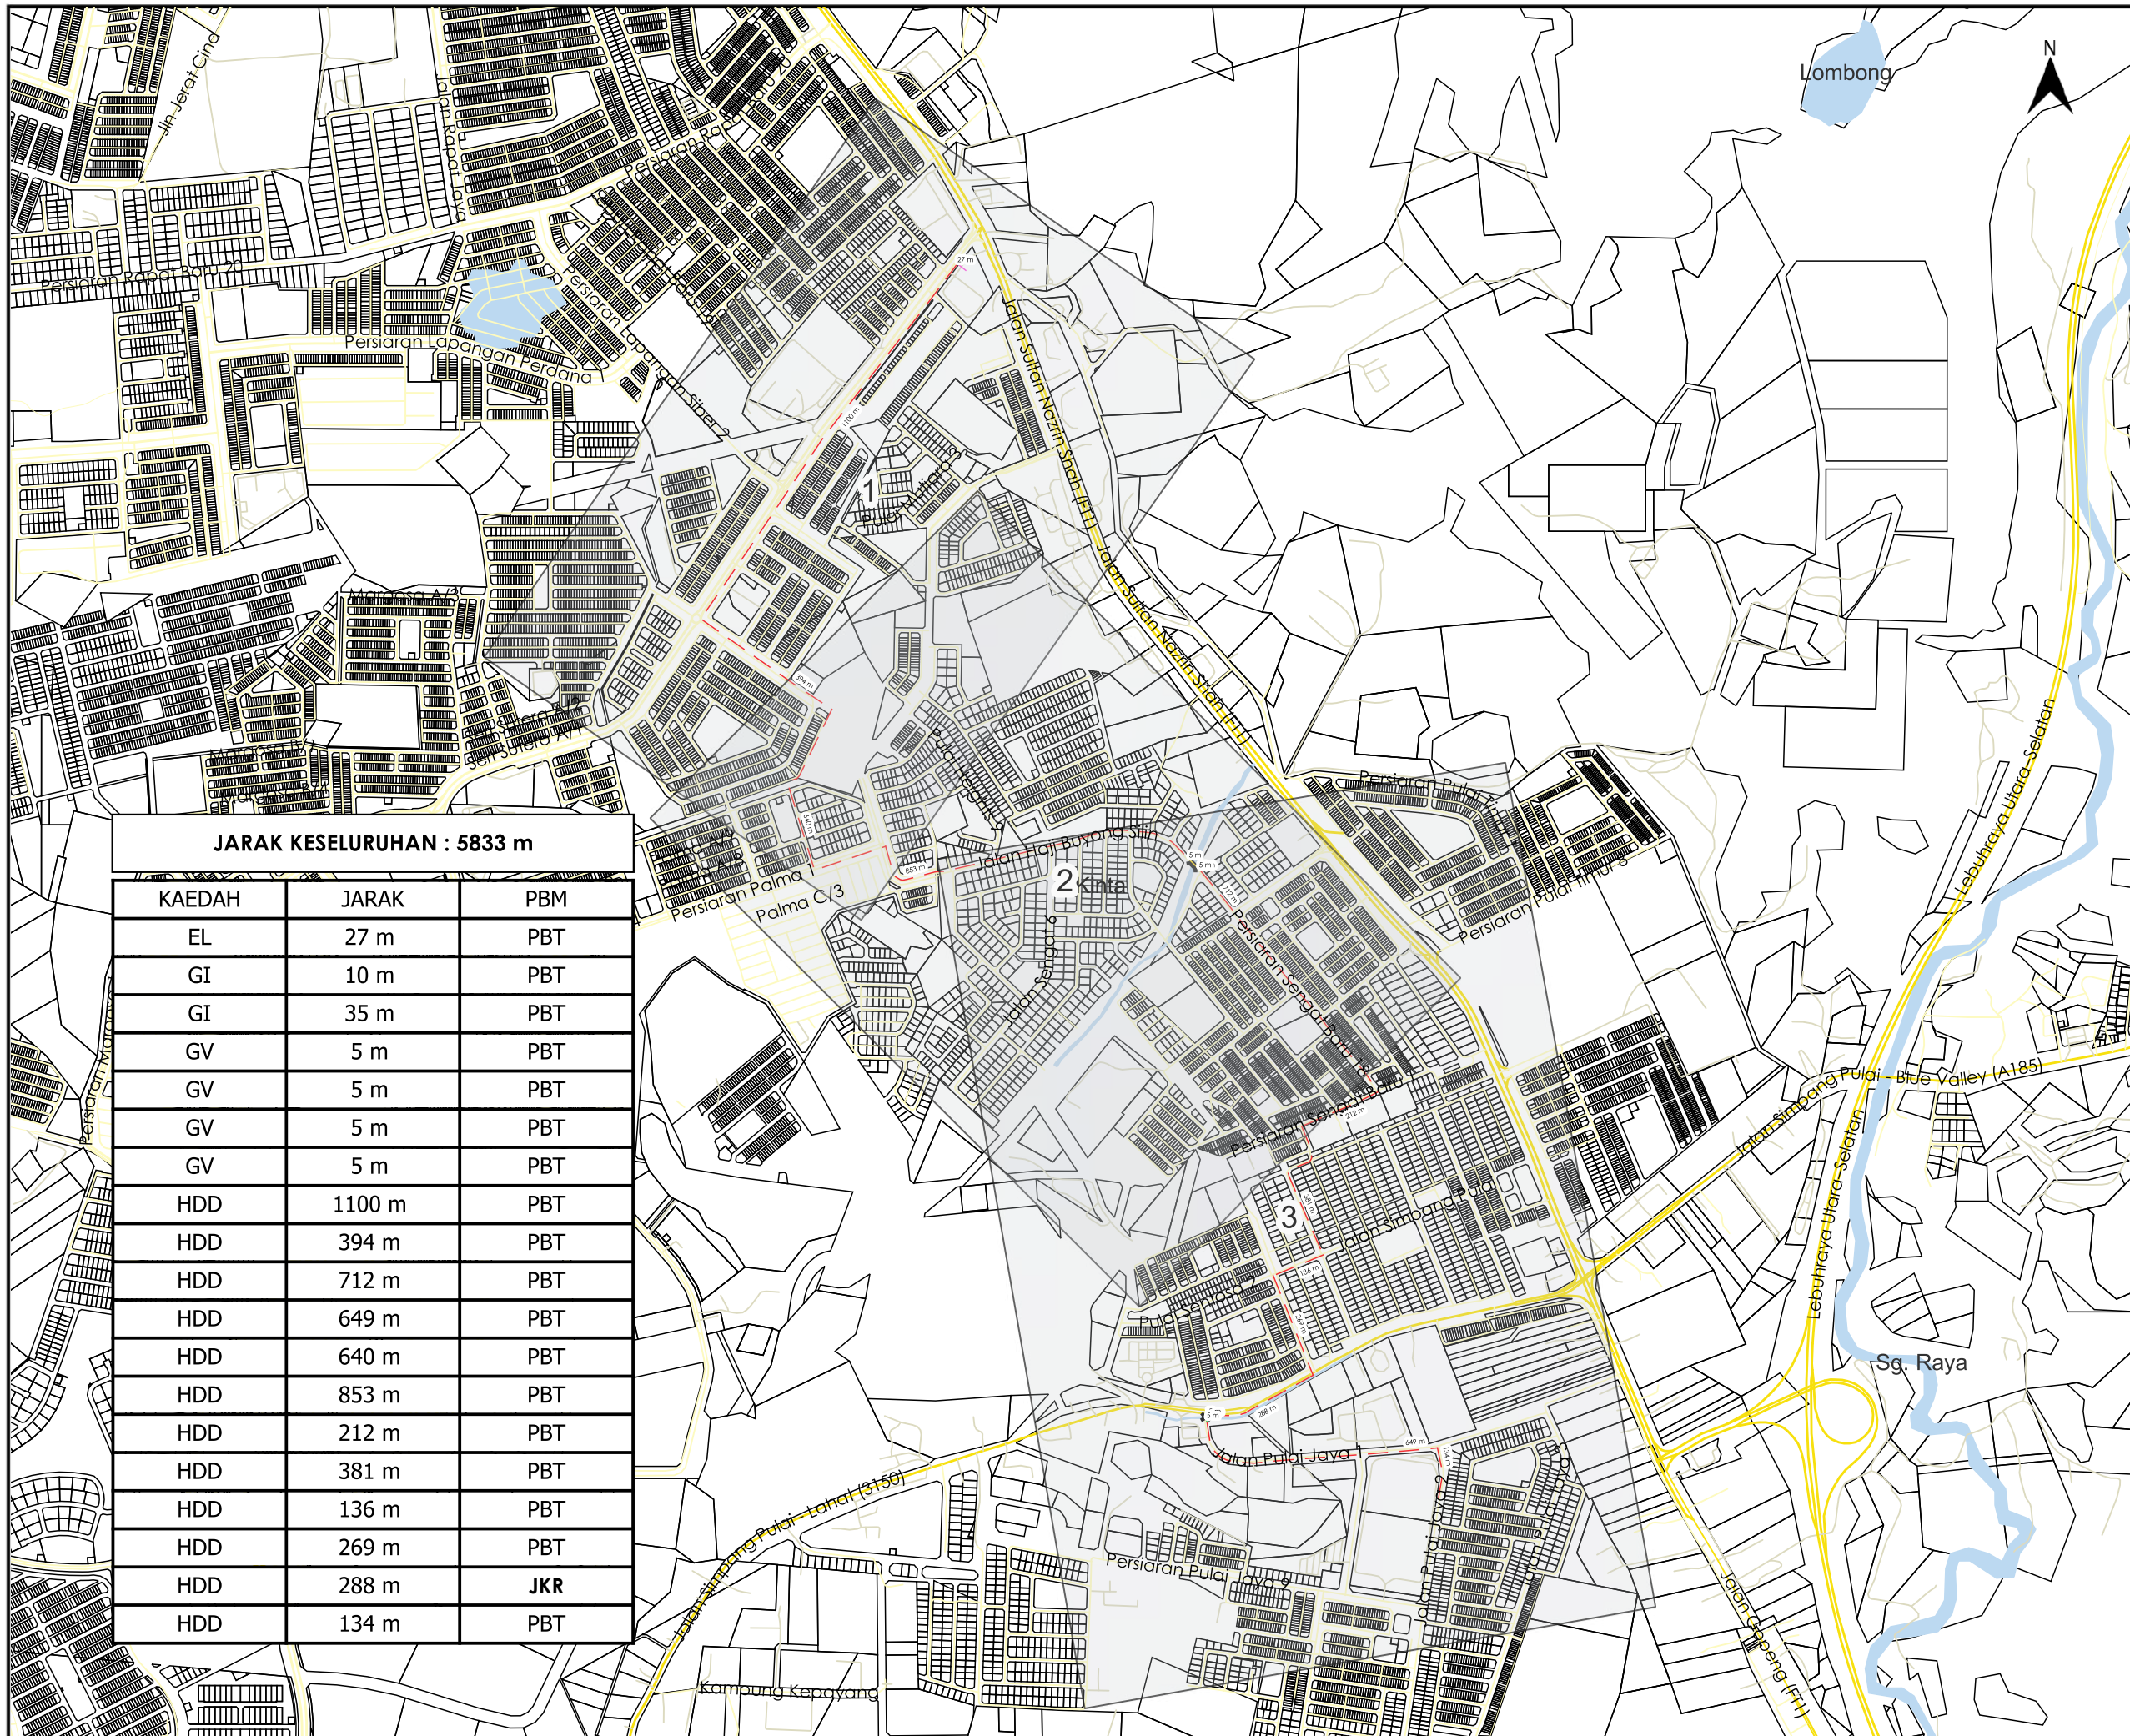

TAJUK PERMOHONAN
 PER: PERMOHONAN BAGI MENDAPATKAN KEBENARAN LALUAN UNTUK LALUAN KABEL GANTIAN OPTIK DI RIZAB JALAN GOPENG-SIMPANG PULAI, PERAK (PMU GOPENG - SSU UNISEM)

PETUNJUK

	JALAN JKR
	JALAN PBT
	JALAN PERSENDIRIAN
	EXISTING LINE
	GRASS VERGE
	HORIZONTAL DIRECTIONAL DRILLING
	GI

PIHAK BERKUASA MELULUS



	JABATAN KERJA RAYA KINTA
	MAJLIS BANDARAYA IPOH
	MAJLIS DAERAH BATU GAJAH
	JABATAN PENGAIRAN DAN SALIRAN KINTA

PENYEDIA UTILITI

JARAK KESELURUHAN : 5833 m

KAEDAH	JARAK	PBM
EL	27 m	PBT
GI	10 m	PBT
GI	35 m	PBT
GV	5 m	PBT
GV	5 m	PBT
GV	5 m	PBT
GV	5 m	PBT
HDD	1100 m	PBT
HDD	394 m	PBT
HDD	712 m	PBT
HDD	649 m	PBT
HDD	640 m	PBT
HDD	853 m	PBT
HDD	212 m	PBT
HDD	381 m	PBT
HDD	136 m	PBT
HDD	269 m	PBT
HDD	288 m	JKR
HDD	134 m	PBT

JENIS PELAN	PELAN IZIN LALU
PELUKIS PELAN	NURUL ASHIKEEN
TARIKH DIKELUARKAN	2025-03-11
MUKA SURAT	0/3
NO FAIL RUJUKAN	PINDAAN
KUDR/TNBB/A/12/24/0177	01

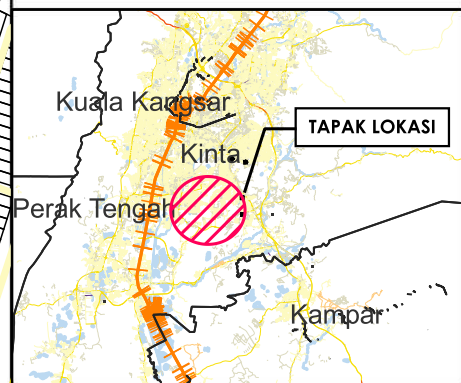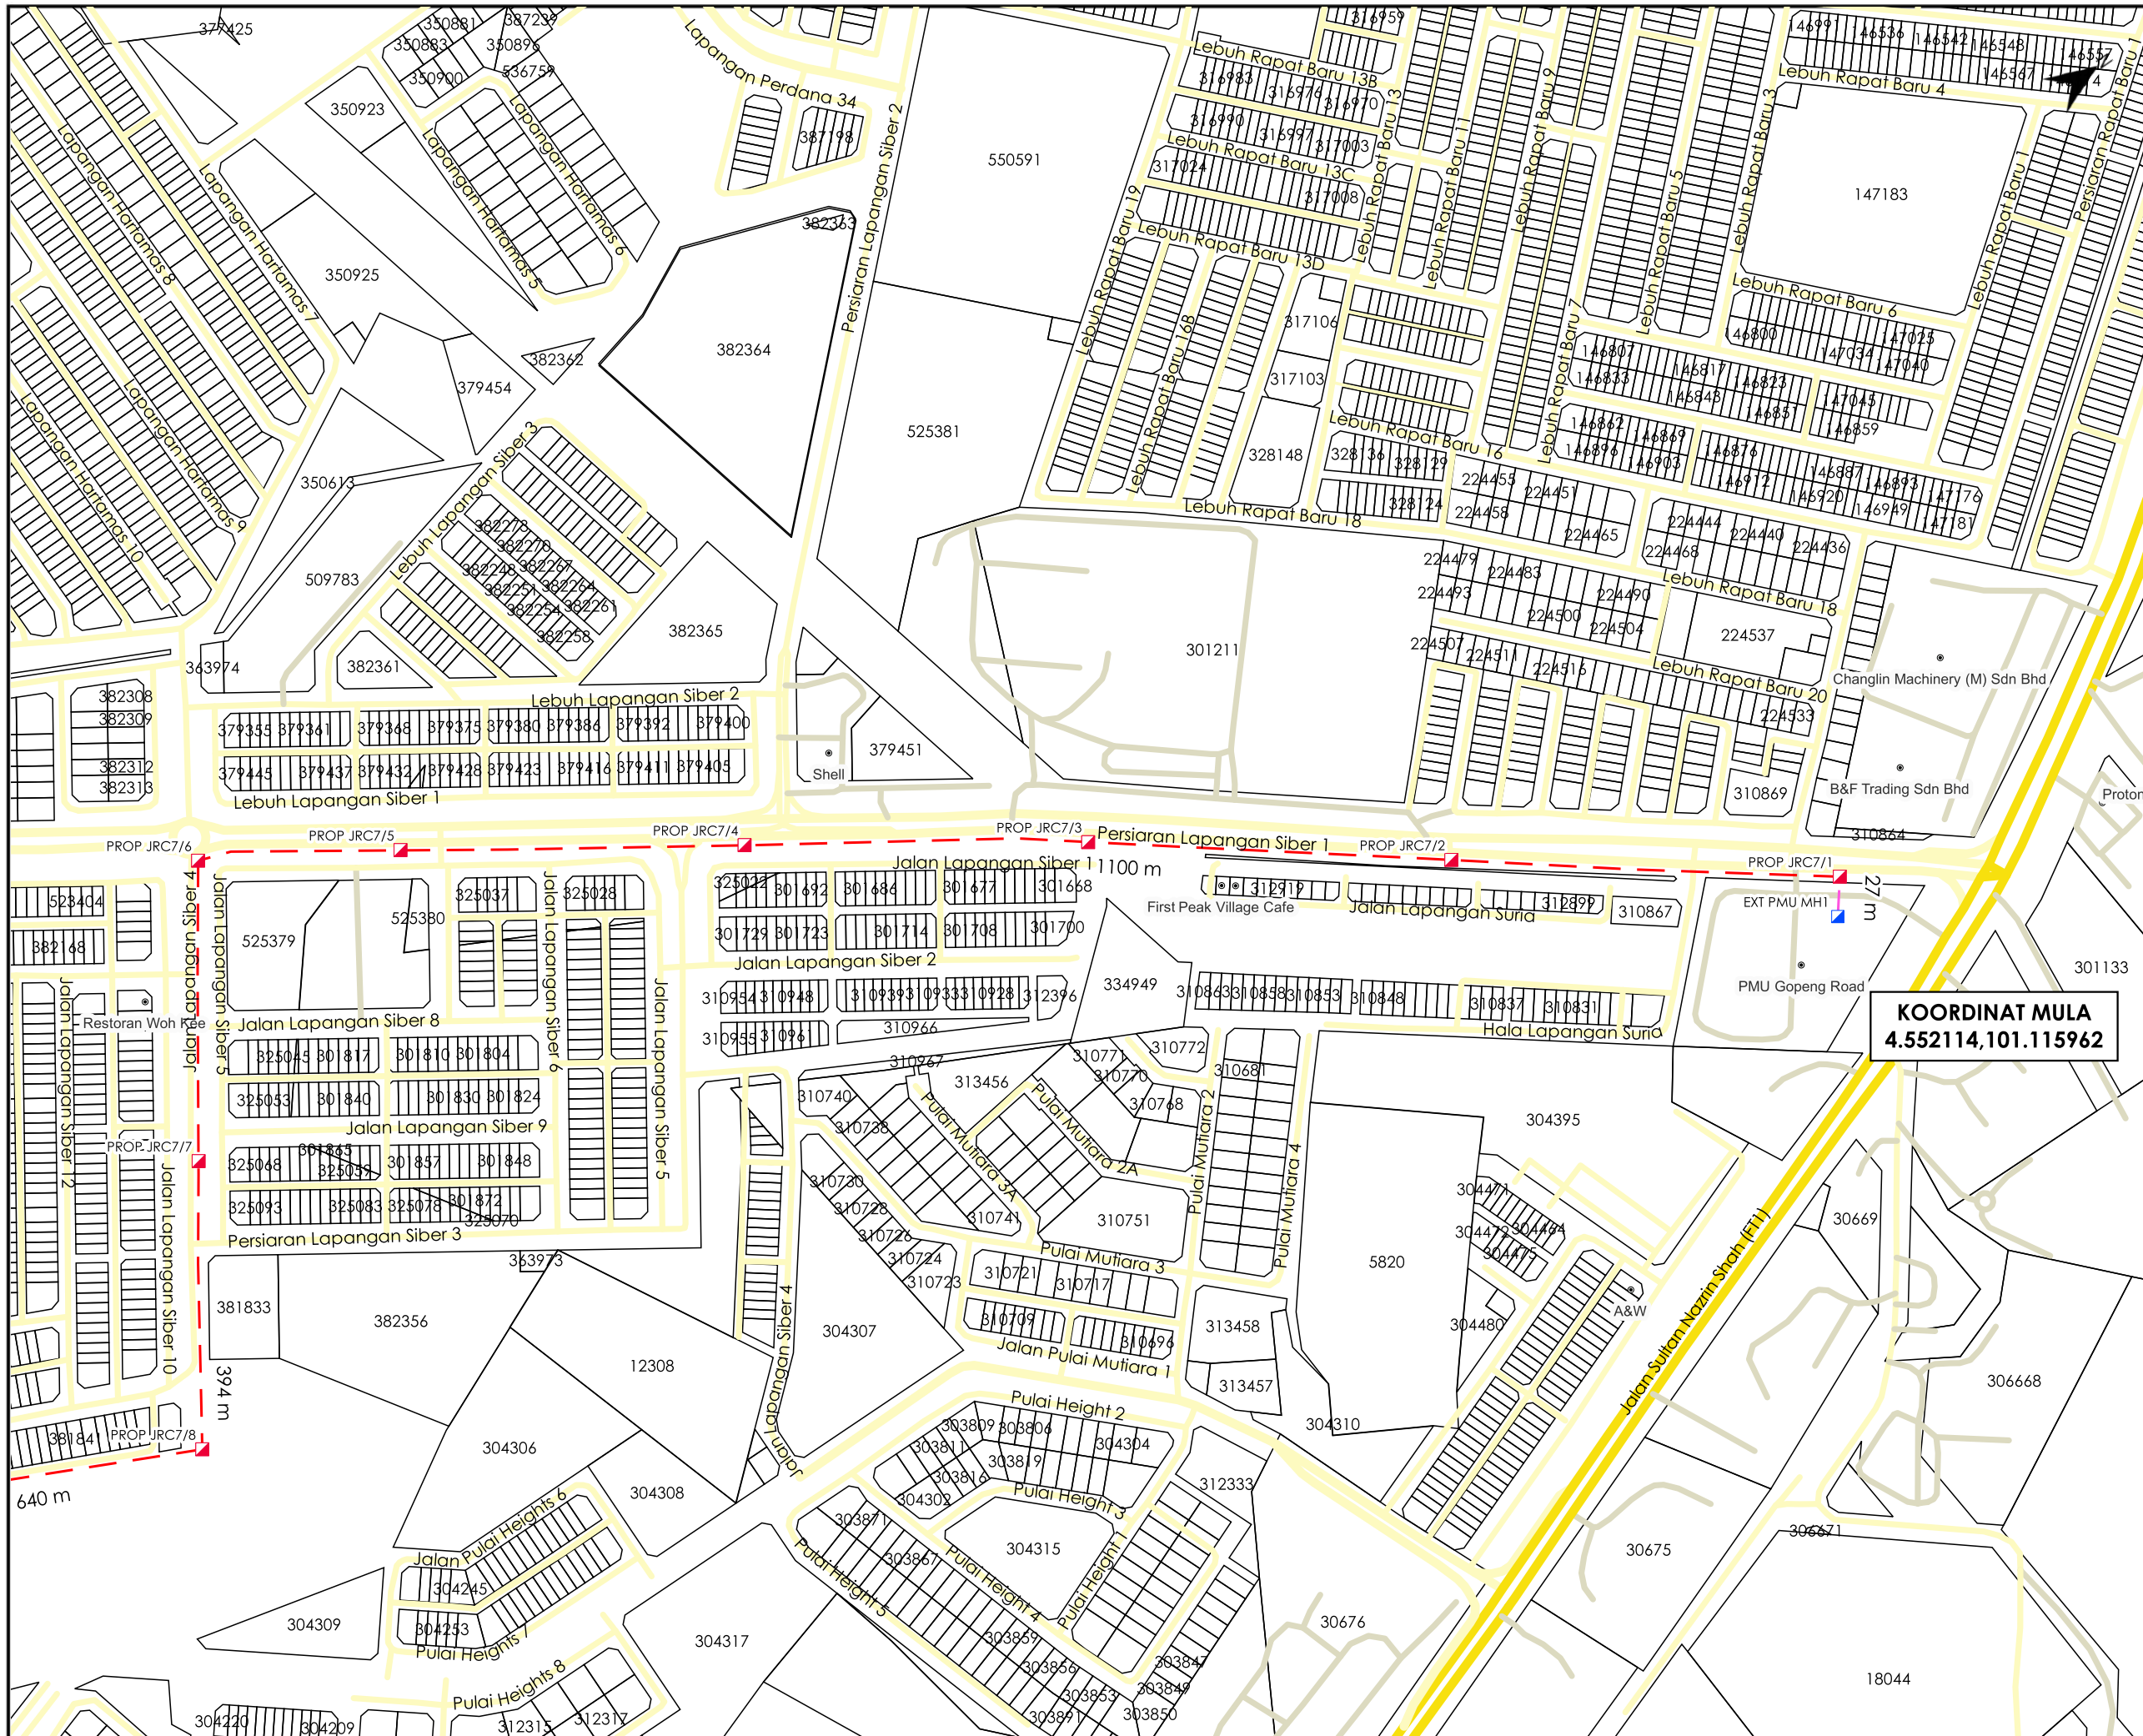

TAJUK PERMOHONAN
 PER: PERMOHONAN BAGI MENDAPATKAN KEBENARAN LALUAN UNTUK LALUAN KABEL GANTIAN OPTIK DI RIZAB JALAN GOPENG-SIMPANG PULAI, PERAK (PMU GOPENG - SSU UNISEM)

PETUNJUK

	JALAN JKR
	JALAN PBT
	JALAN PERSENDIRIAN
	EXISTING LINE
	GRASS VERGE
	HORIZONTAL DIRECTIONAL DRILLING
	GI
	MANHOLE SEDIA ADA
	MANHOLE CADANGAN

KOORDINAT MULA
 4.552114, 101.115962


PIHAK BERKUASA MELULUS

	JABATAN KERJA RAYA KINTA
	MAJLIS BANDARAYA IPOH
	MAJLIS DAERAH BATU GAJAH
	JABATAN PENGAIRAN DAN SALIRAN KINTA


PENYEDIA UTILITI

JENIS PELAN	PELAN IZIN LALU
PELUKIS PELAN	NURUL ASHIKEEN
TARIKH DIKELUARKAN	2025-03-11
MUKA SURAT	1/3
NO FAIL RUJUKAN	PINDAAN
KUDR/TNBB/A/12/24/0177	01

*PENGUKURAN BERDASARKAN JARAK SATELIT

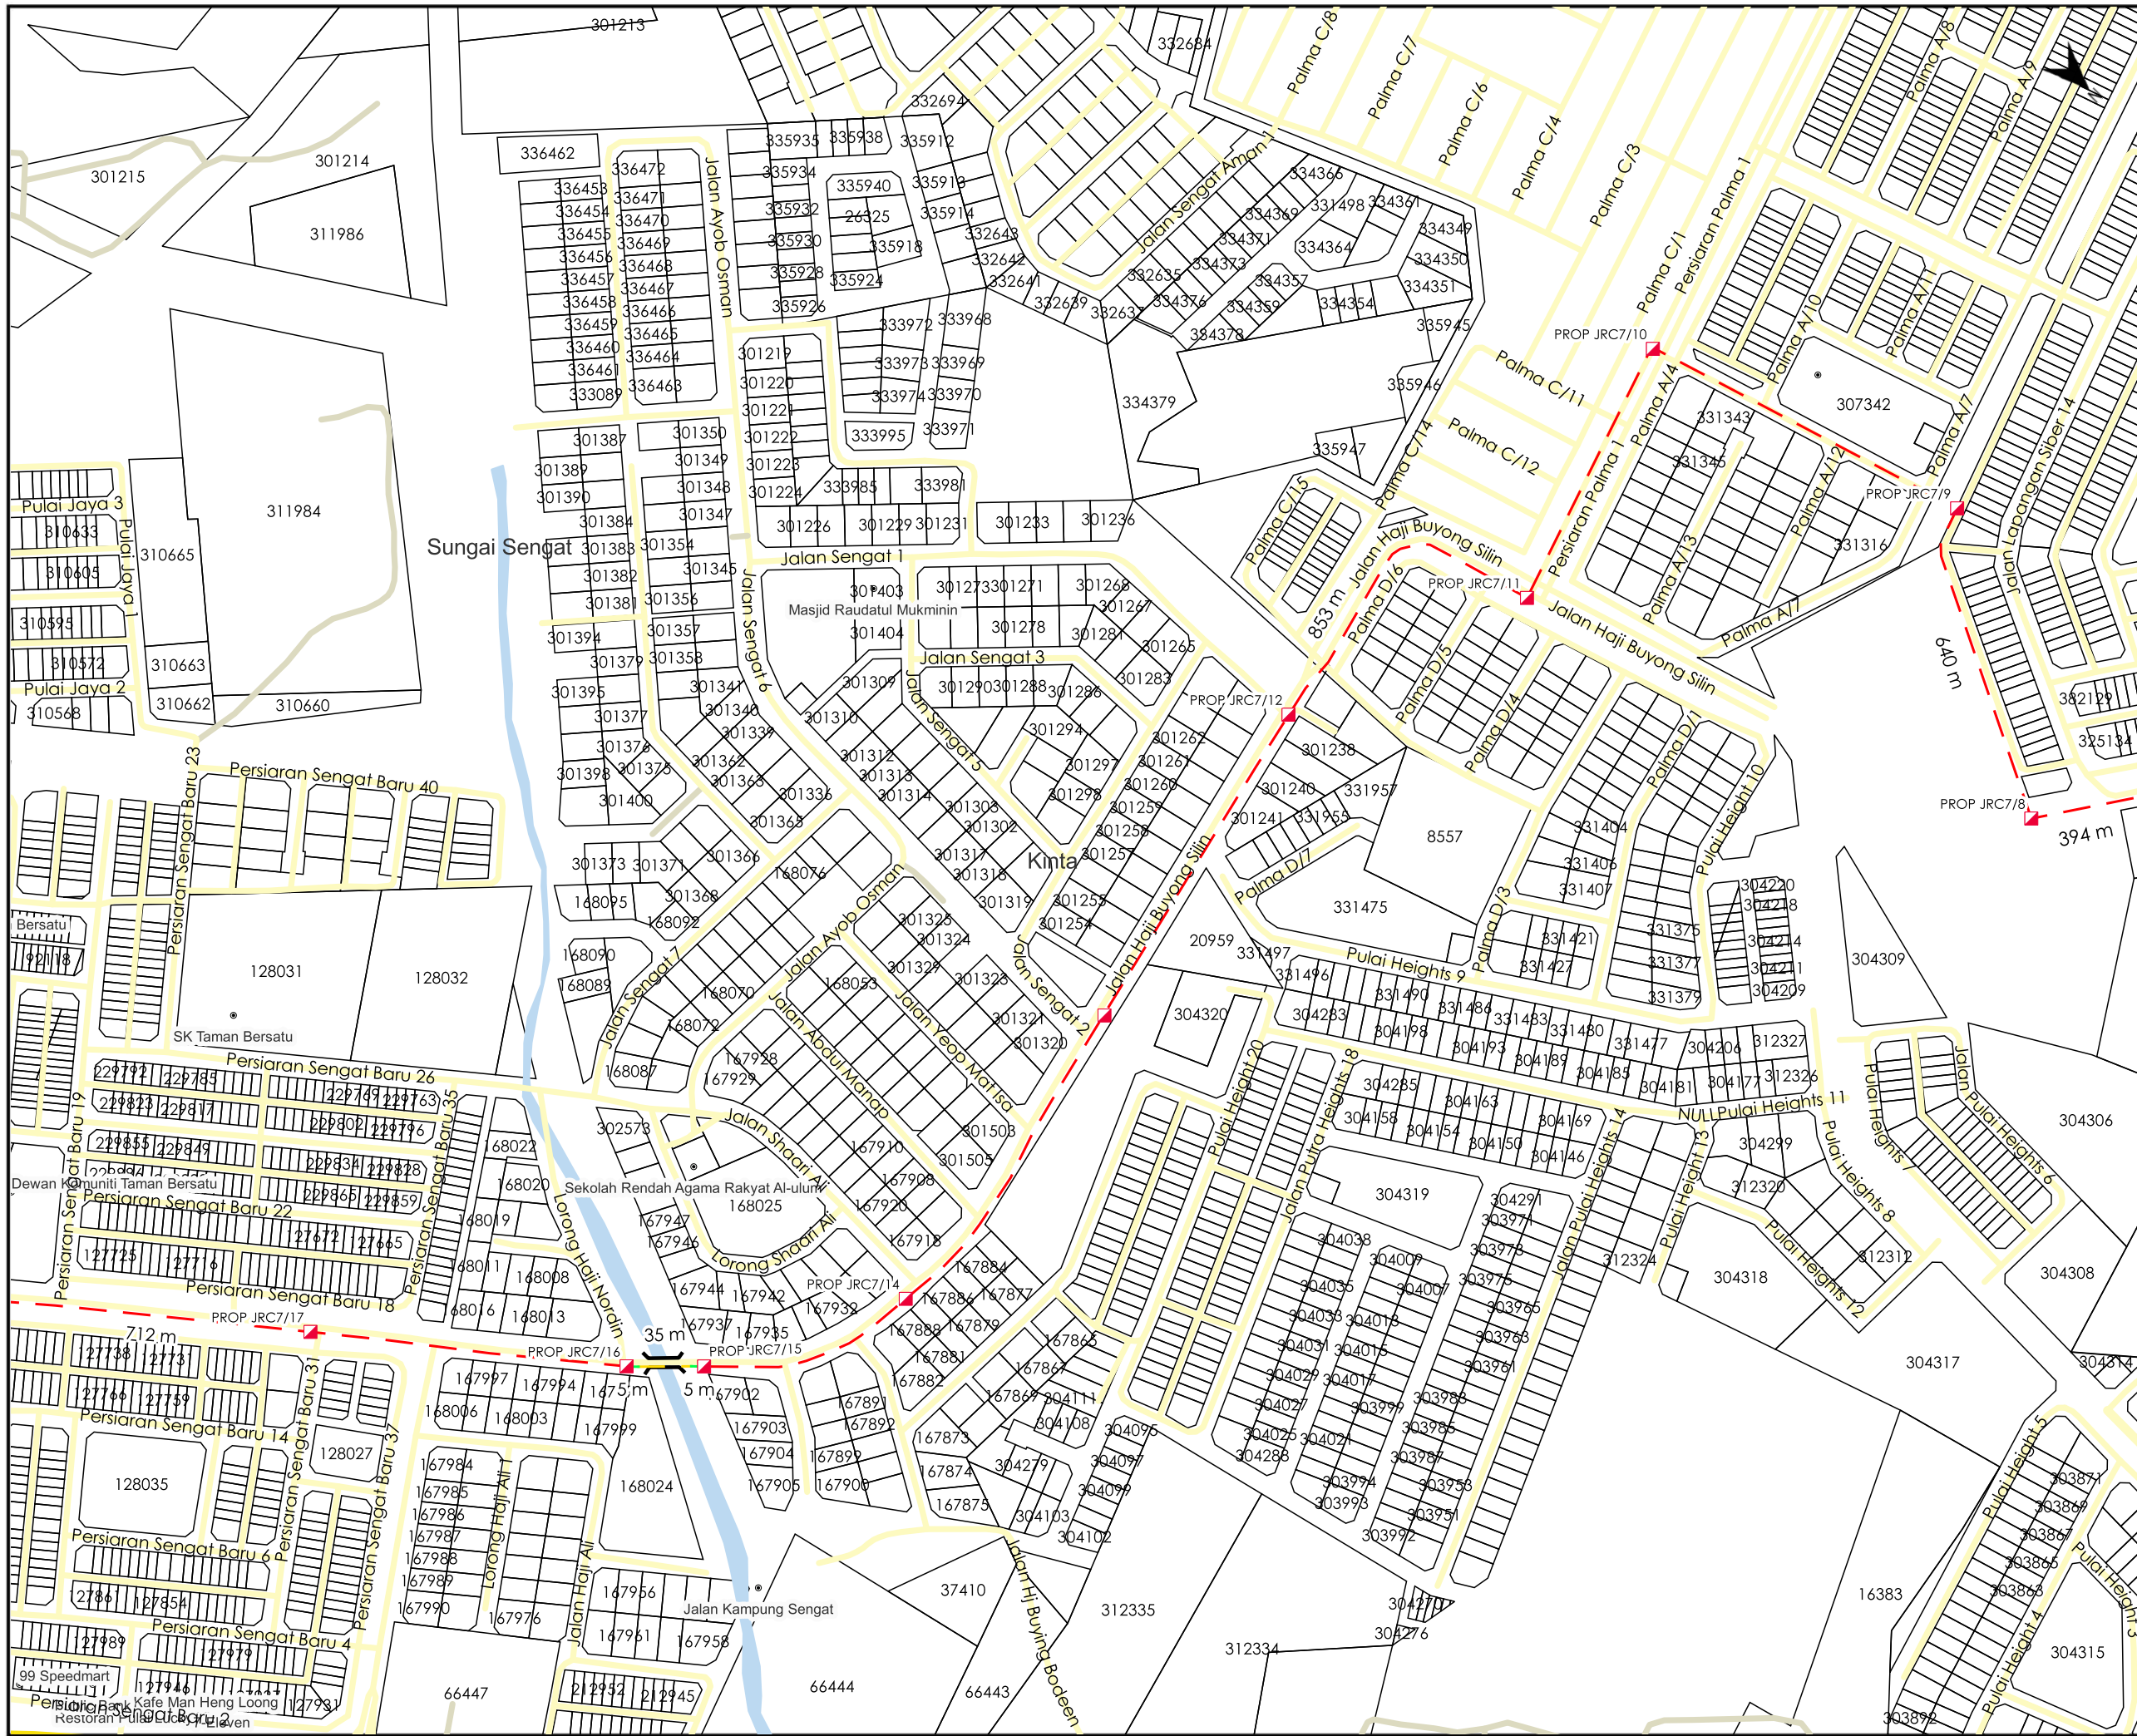

AGENSI PENYELARAS
KORIDOR UTILITI
 DARUL RIDZUAN

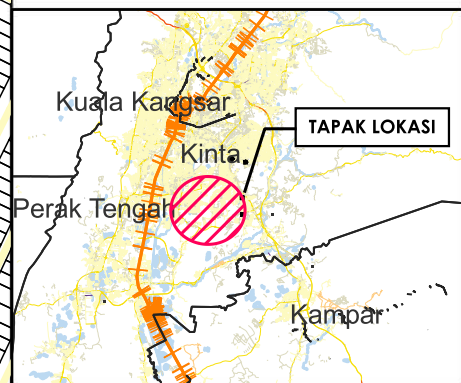

TAJUK PERMOHONAN
 PER: PERMOHONAN BAGI MENDAPATKAN KEBENARAN LALUAN UNTUK LALUAN KABEL GANTIAN OPTIK DI RIZAB JALAN GOPENG-SIMPANG PULAI, PERAK (PMU GOPENG - SSU UNISEM)

- PETUNJUK**
- JALAN JKR
 - JALAN PBT
 - JALAN PERSENDIRIAN
 - GRASS VERGE
 - HORIZONTAL DIRECTIONAL DRILLING
 - GI
 - MANHOLE CADANGAN

PIHAK BERKUASA MELULUS


- JABATAN KERJA RAYA KINTA**
- MAJLIS BANDARAYA IPOH**
- MAJLIS DAERAH BATU GAJAH**
- JABATAN PENGAIRAN DAN SALIRAN KINTA**

PENYEDIA UTILITI




JENIS PELAN	PELAN IZIN LALU
PELUKIS PELAN	NURUL ASHIKEEN
TARIKH DIKELUARKAN	2025-03-11
MUKA SURAT	2/3
NO FAIL RUJUKAN	PINDAAN
KUDR/TNBB/A/12/24/0177	01

*PENGUKURAN BERDASARKAN JARAK SATELIT

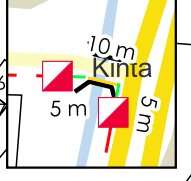

KOORDINAT AKHIR
4.524101, 101.126852

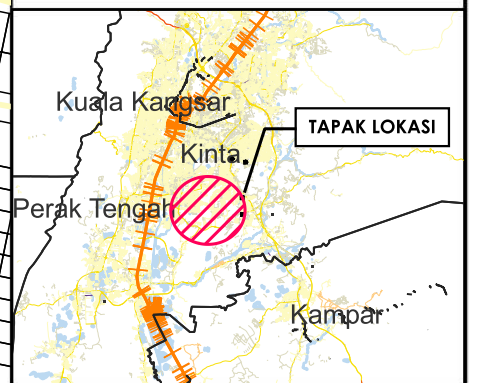

TAJUK PERMOHONAN
PER: PERMOHONAN BAGI MENDAPATKAN KEBENARAN LALUAN UNTUK LALUAN KABEL GANTIAN OPTIK DI RIZAB JALAN GOPENG-SIMPANG PULAI, PERAK (PMU GOPENG - SSU UNISEM)

- PETUNJUK**
- JALAN JKR
 - JALAN PBT
 - JALAN PERSENDIRIAN
 - GRASS VERGE
 - HORIZONTAL DIRECTIONAL DRILLING
 - GI
 - MANHOLE CADANGAN

PIHAK BERKUASA MELULUS	
	JABATAN KERJA RAYA KINTA
	MAJLIS BANDARAYA IPOH
	MAJLIS DAERAH BATU GAJAH
	JABATAN PENGAIRAN DAN SALIRAN KINTA

PENYEDIA UTILITI

TENAGA NASIONAL

JENIS PELAN	PELAN IZIN LALU
PELUKIS PELAN	NURUL ASHIKEEN
TARIKH DIKELUARKAN	2025-03-11
MUKA SURAT	3/3
NO FAIL RUJUKAN	PINDAAN
KUDR/TNBB/A/12/24/0177	01

*PENGUKURAN BERDASARKAN JARAK SATELIT