

**KORIDOR
UTILITI**
DARUL RIDZUAN



**PROJEK PENYEDIAAN POINT OF PRESENCE (POP) FASA 2
HAB INFRASTRUKTUR GENTIAN OPTIK BERHAMPIRAN DENGAN
SEKOLAH, PREMIS KERAJAAN DAN KOMUNITI SEKITARNYA
OLEH KEMENTERIAN KOMUNIKASI (ZON UTARA – PERAK &
KEDAH) SERAHAN DOKUMEN LENGKAP BAGI PERMOHONAN
KELULUSAN IZIN LALU ABA4055 – SEKOLAH KEBANGSAAN
POS SUNGAI PELANTOK**

PELAN IZIN LALU

PINDAAN

**NO FAIL RUJUKAN
KUDR/KACP/A/03/25/0212**






KOORDINAT AKHIR
 4.794543,101.174831



TAJUK PERMOHONAN
 PROJEK PENYEDIAAN POINT OF PRESENCE (POP) FASA 2 HAB INFRASTRUKTUR GENTIAN OPTIK BERHAMPIRAN DENGAN SEKOLAH, PREMIS KERAJAAN DAN KOMUNITI SEKITARNYA OLEH KEMENTERIAN KOMUNIKASI (ZON UTARA - PERAK & KEDAH) SERAHAN DOKUMEN LENGKAP BAGI PERMOHONAN KELULUSAN IZIN LALU ABA4055 - SEKOLAH KEBANGSAAN POS SUNGAI PELANTOK

PETUNJUK

-  JALAN PEJABAT DAERAH
-  KABEL FIBRE OPTIK
-  TIANG CADANGAN


PIHAK BERKUASA MELULUS

	PEJABAT DAERAH DAN TANAH KECIL SUNGAI SIPUT

PENYEDIA UTILITI



JENIS PELAN	PELAN IZIN LALU
PELUKIS PELAN	NURUL ASHIKEEN
TARIKH DIKELUARKAN	2025-03-21
MUKA SURAT	1/1
NO FAIL RUJUKAN	PINDAAN
KUDR/KACP/A/03/25/0212	00

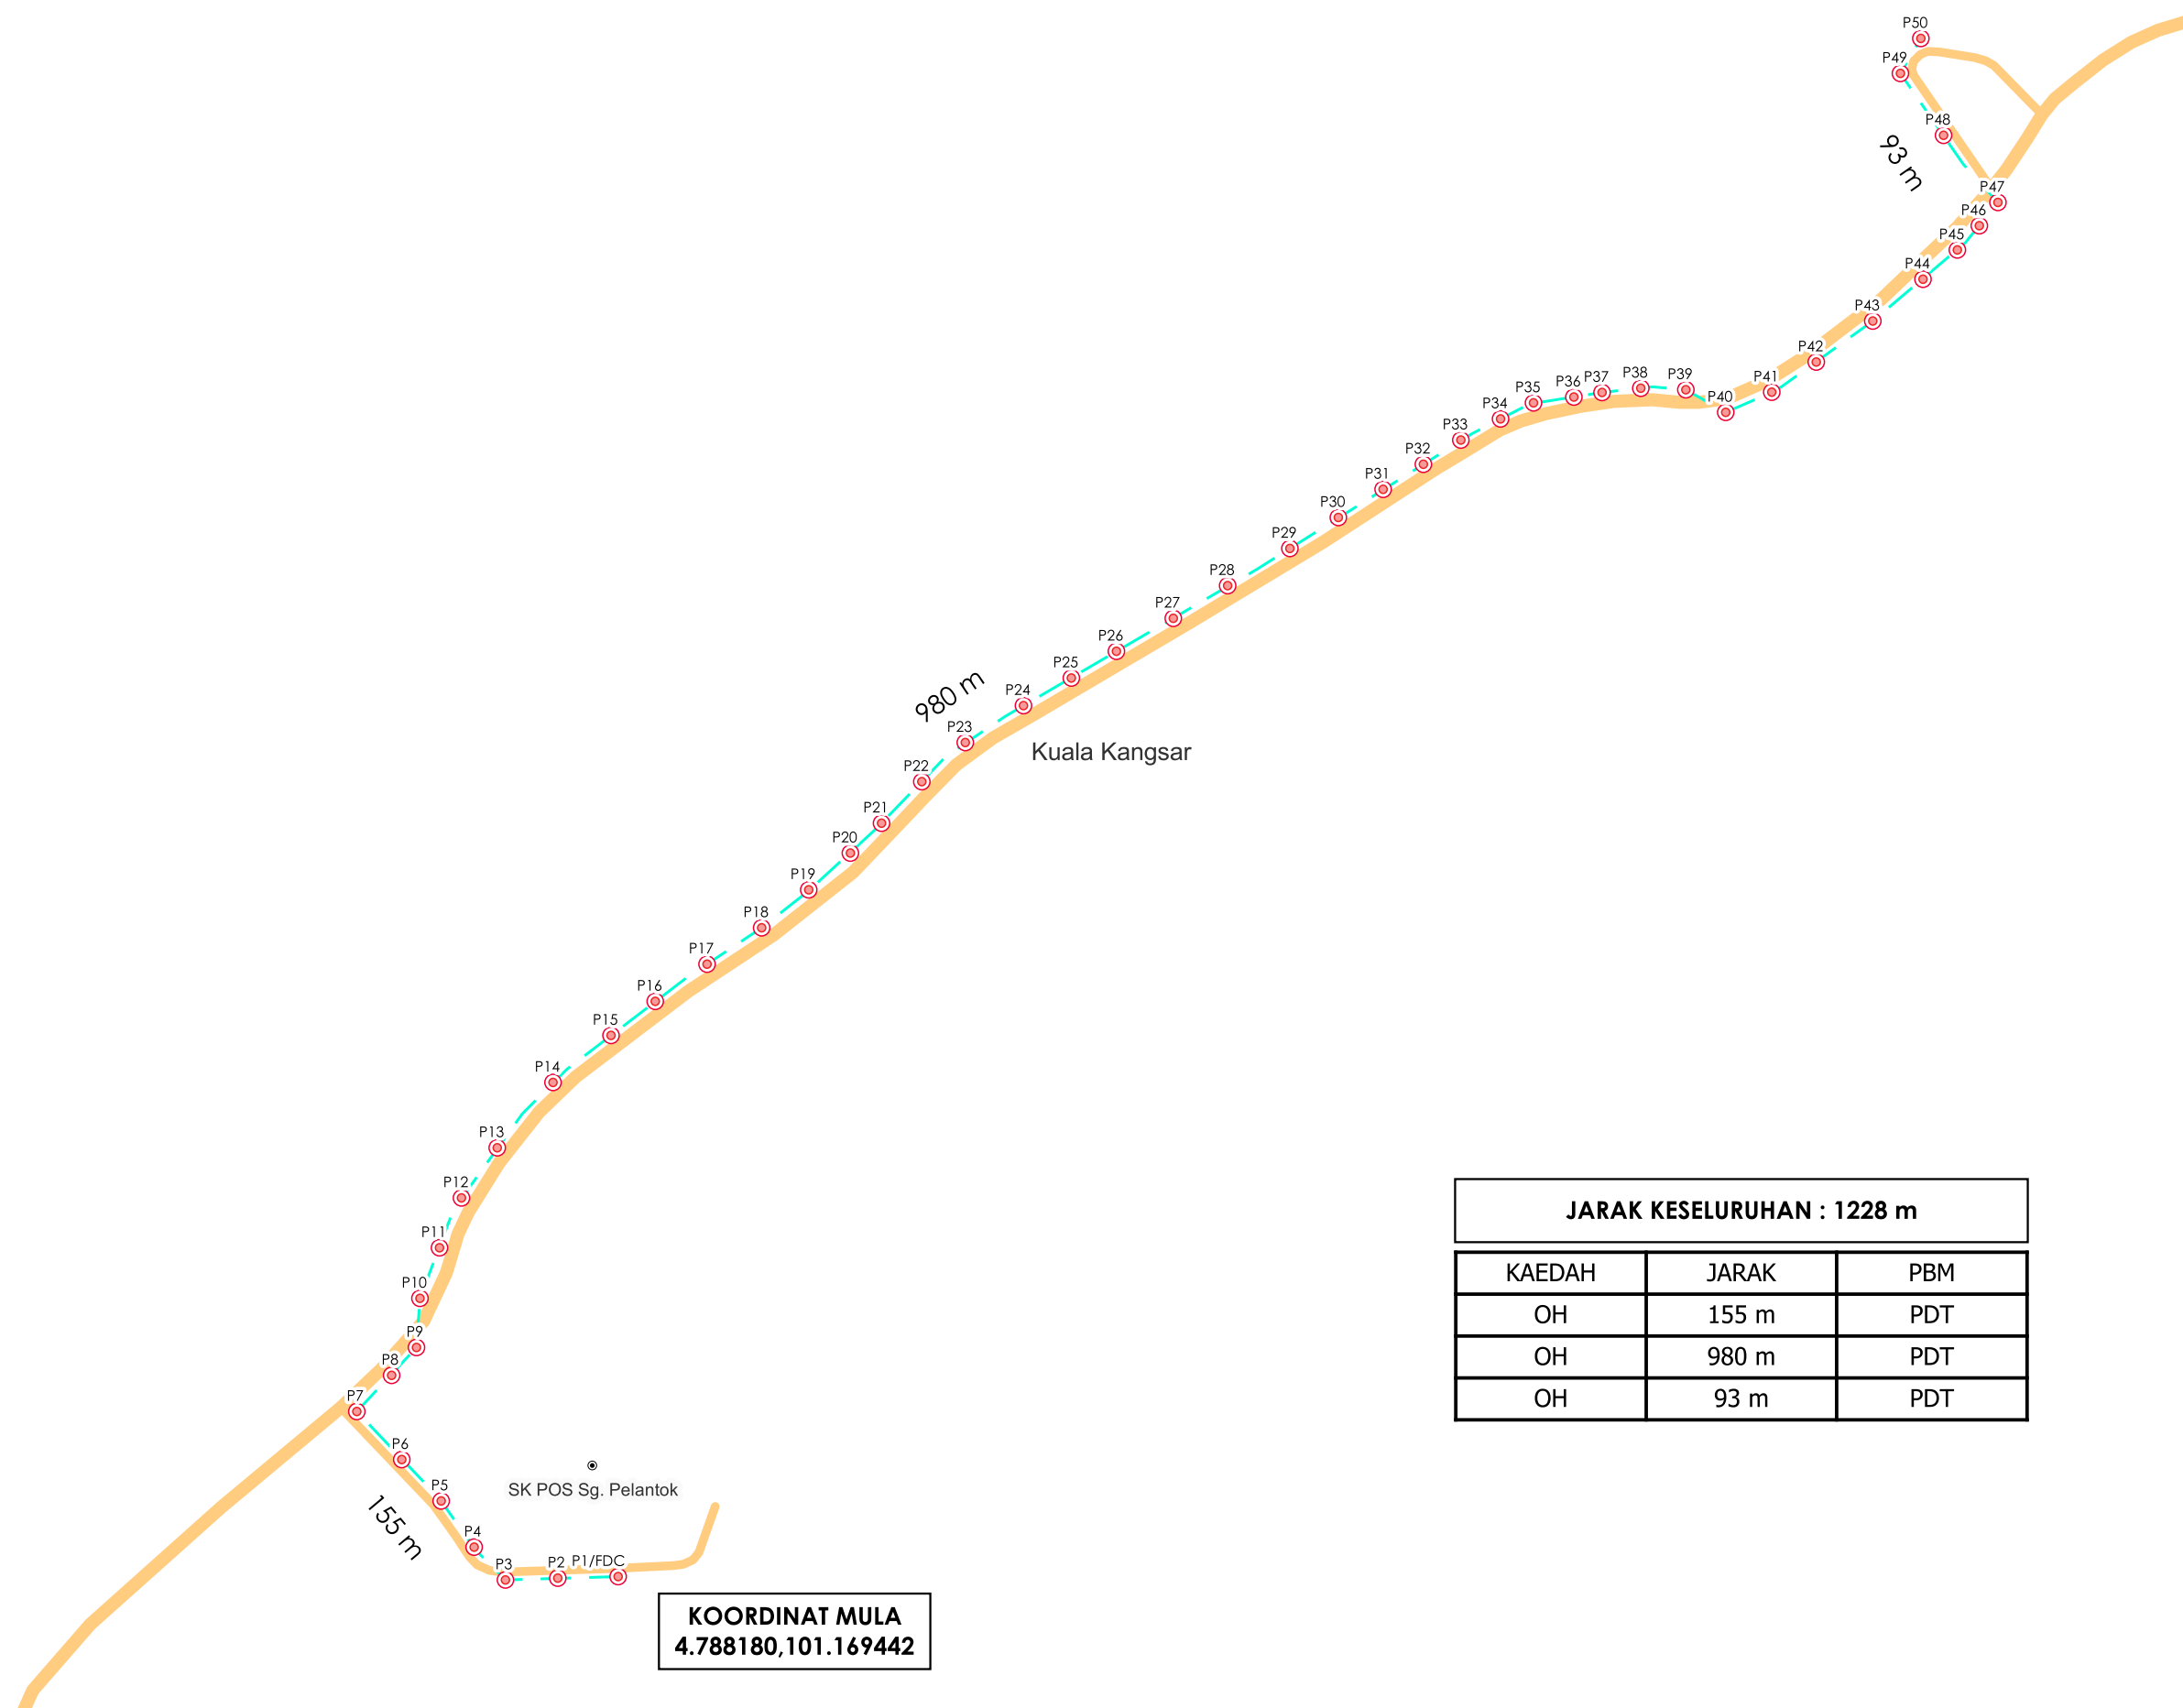

JARAK KESELURUHAN : 1228 m

KAEDAH	JARAK	PBM
OH	155 m	PDT
OH	980 m	PDT
OH	93 m	PDT

*PENGUKURAN BERDASARKAN JARAK SATELIT