

**KORIDOR
UTILITI**
DARUL RIDZUAN



**PROJEK PENYEDIAAN POINT OF PRESENCE (POP) FASA 2 HAB
INFRASTUKTUR GENTIAN OPTIK BERHAMPIRAN DENGAN
SEKOLAH, PREMIS KERAJAAN DAN KOMUNITI SEKITARNYA
OLEH KEMENTERIAN KOMUNIKASI (ZON UTARA – PERAK &
KEDAH) SERAHAN DOKUMEN LENGKAP BAGI PERMOHONAN
KELULUSAN IZIN LALU ABC7041 - SEKOLAH JENIS
KEBANGSAAN (CINA) AYER KALA**

PELAN IZIN LALU

**NO FAIL RUJUKAN
KUDR/KACP/A/05/25/0399**



TAJUK PERMOHONAN
PROJEK PENYEDIAAN POINT OF PRESENCE (POP) FASA 2 HAB INFRASTRUKTUR GENTIAN OPTIK BERHAMPIRAN DENGAN SEKOLAH, PREMIS KERAJAAN DAN KOMUNITI SEKITARNYA OLEH KEMENTERIAN KOMUNIKASI (ZON UTARA - PERAK & KEDAH) SERAHAN DOKUMEN LENGKAP BAGI PERMOHONAN KELULUSAN IZIN LALU ABC7041 - SEKOLAH JENIS KEBANGSAAN (CINA) AYER KALA


PETUNJUK

- JALAN JKR
- JALAN PBT
- JALAN PERSENDIRIAN
- KABEL FIBRE OPTIK
- JALAN TIDAK TERLIBAT
- TIANG CADANGAN

PIHAK BERKUASA MELULUS
 MAJLIS DAERAH LENGGONG

PENYEDIA UTILITI

| | |
|------------------------|-----------------|
| JENIS PELAN | PELAN IZIN LALU |
| PELUKIS PELAN | NOR ALIA |
| TARIKH DIKELUARKAN | 2025-03-05 |
| MUKA SURAT | 1/1 |
| NO FAIL RUJUKAN | PINDAAN |
| KUDR/KACP/A/05/25/0399 | 00 |

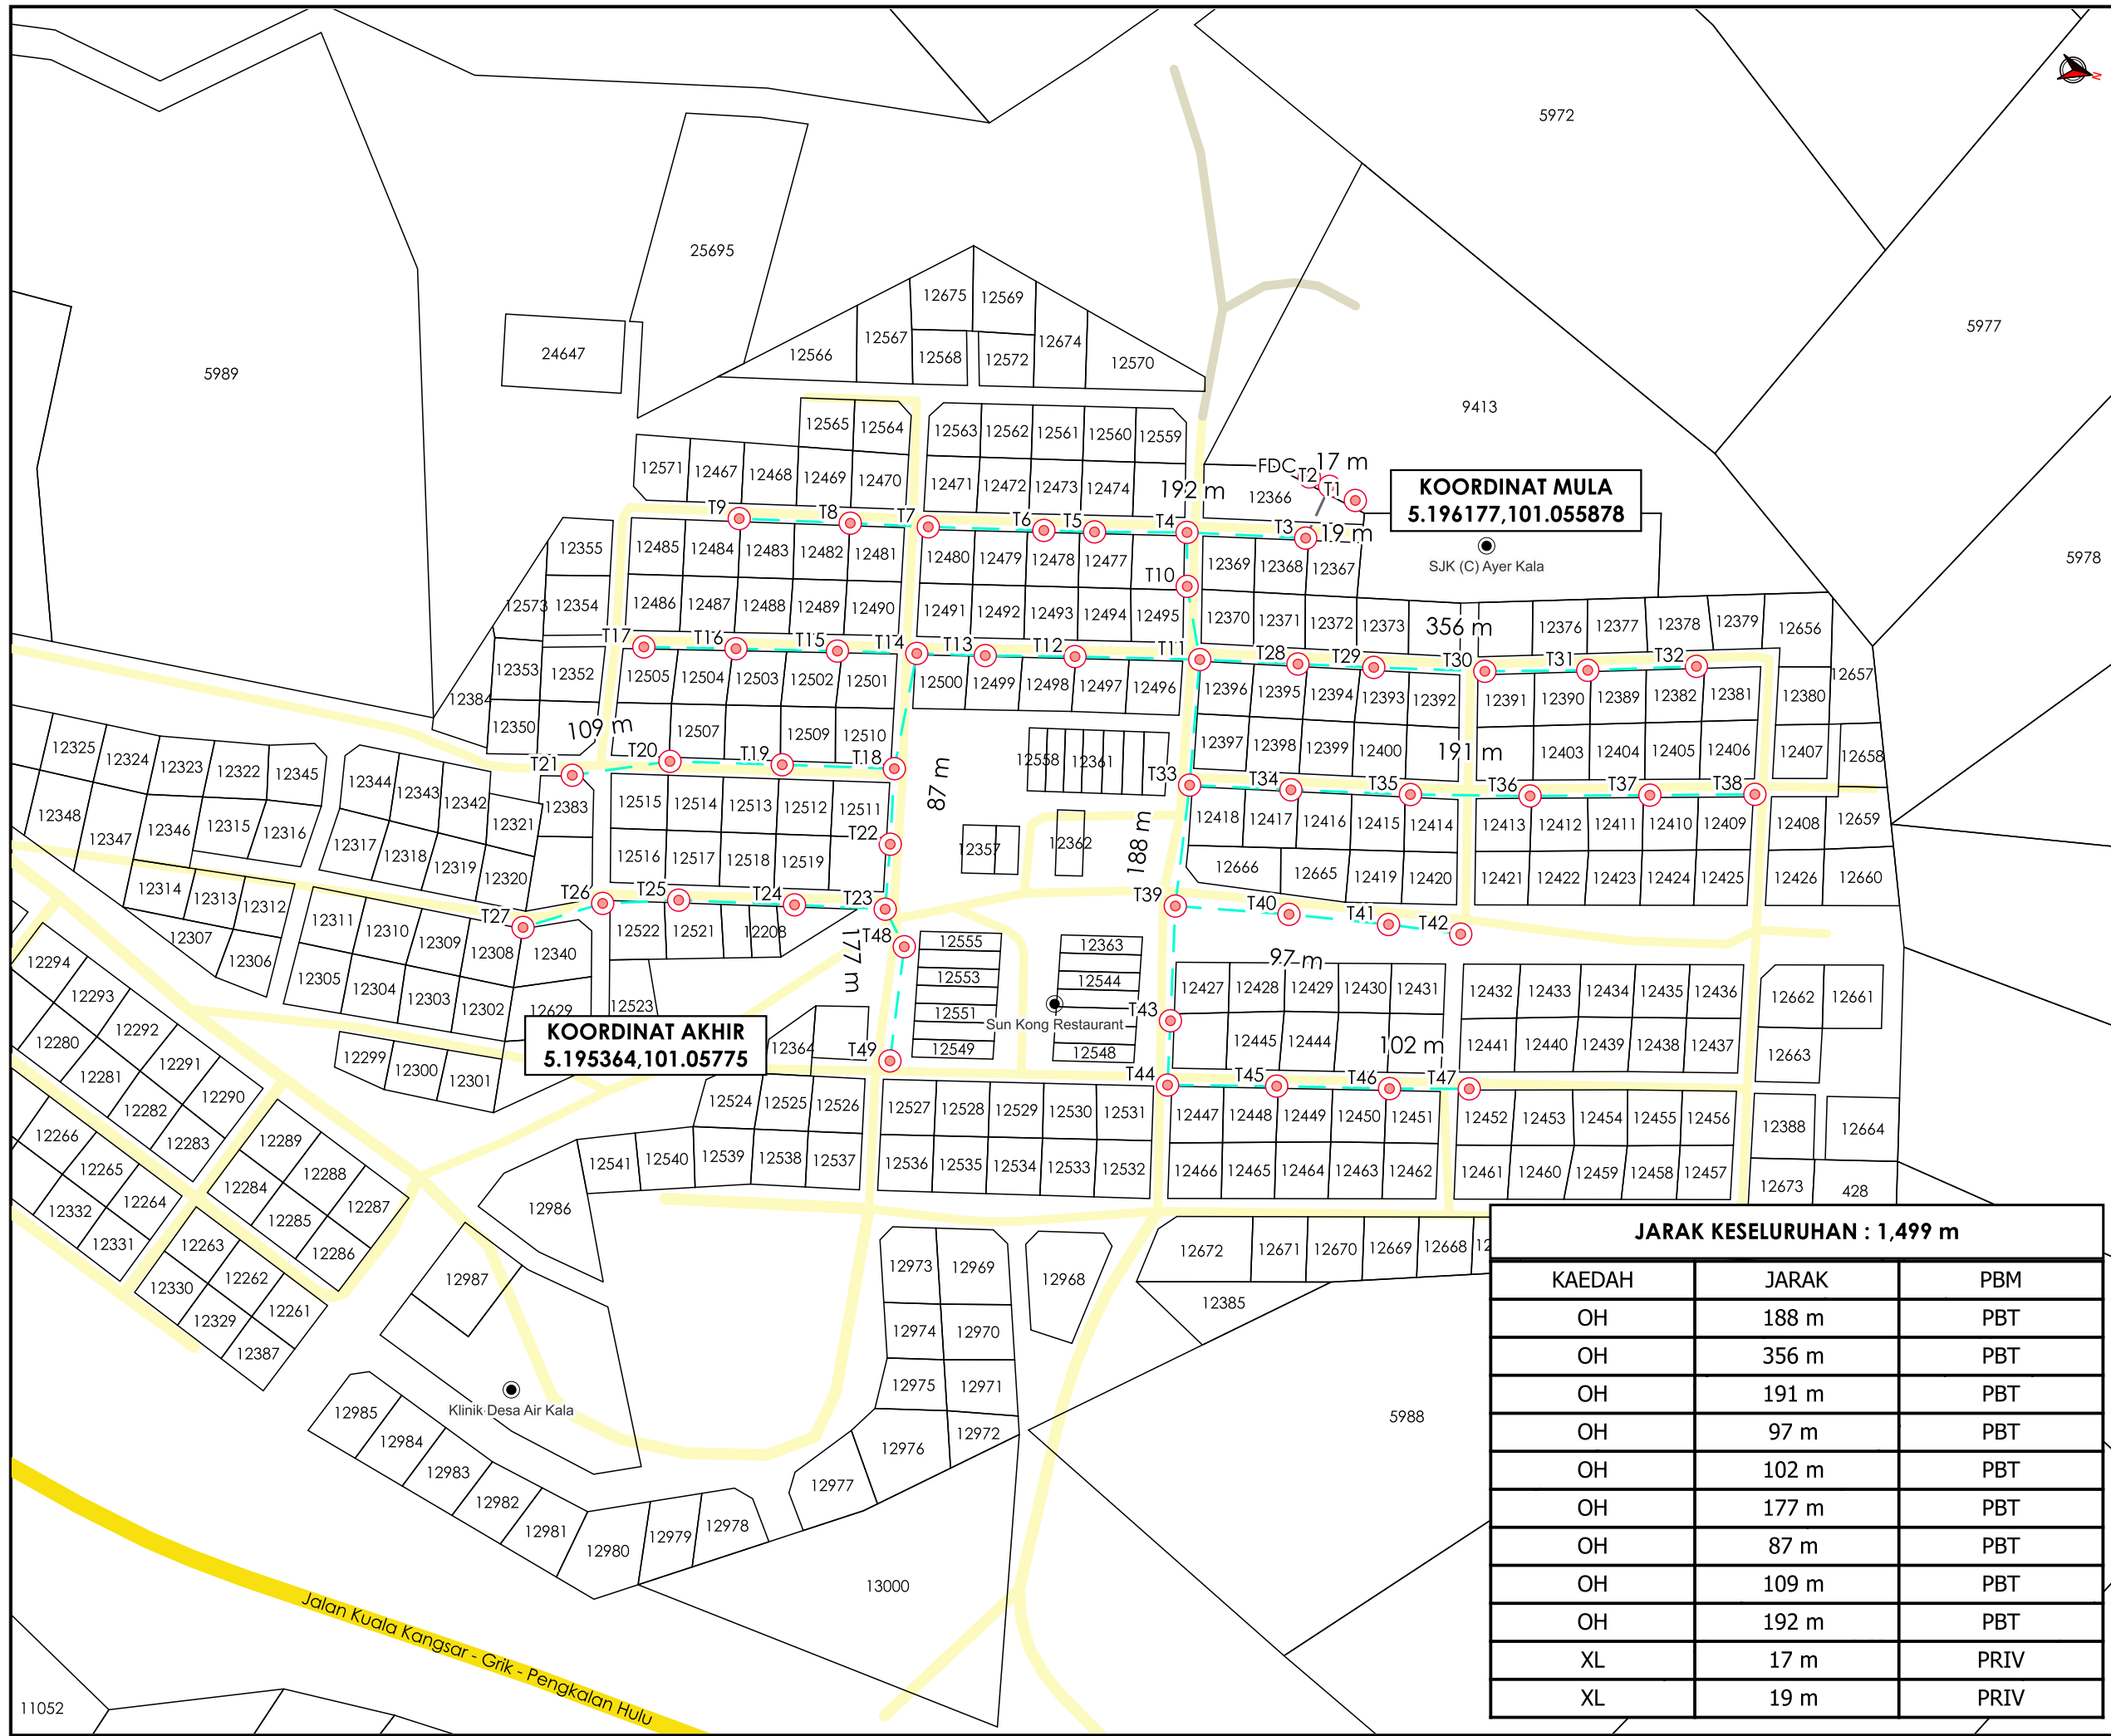

| KAEDAH | JARAK | PBM |
|--------|-------|------|
| OH | 188 m | PBT |
| OH | 356 m | PBT |
| OH | 191 m | PBT |
| OH | 97 m | PBT |
| OH | 102 m | PBT |
| OH | 177 m | PBT |
| OH | 87 m | PBT |
| OH | 109 m | PBT |
| OH | 192 m | PBT |
| XL | 17 m | PRIV |
| XL | 19 m | PRIV |

*PENGUKURAN BERDASARKAN JARAK SATELIT