


**KORIDOR
UTILITI**
DARUL RIDZUAN



**PROJEK PENYEDIAAN POINT OF PRESENCE (POP) FASA 2
HAB INFRASTRUKTUR GENTIAN OPTIK BERHAMPIRAN DENGAN
SEKOLAH, PREMIS KERAJAAN DAN KOMUNITI SEKITARNYA
OLEH KEMENTERIAN KOMUNIKASI (ZON UTARA – PERAK &
KEDAH). SERAHAN DOKUMEN LENGKAP BAGI
PERMOHONAN KELULUSAN IZIN LALU (ABDA002 – SEKOLAH
JENIS KEBANGSAAN (TAMIL) SLIM VILLAGE)**

**PELAN IZIN LALU
(PINDAAN 02)**

**NO FAIL RUJUKAN
KUDR/KACP/A/01/25/0055**

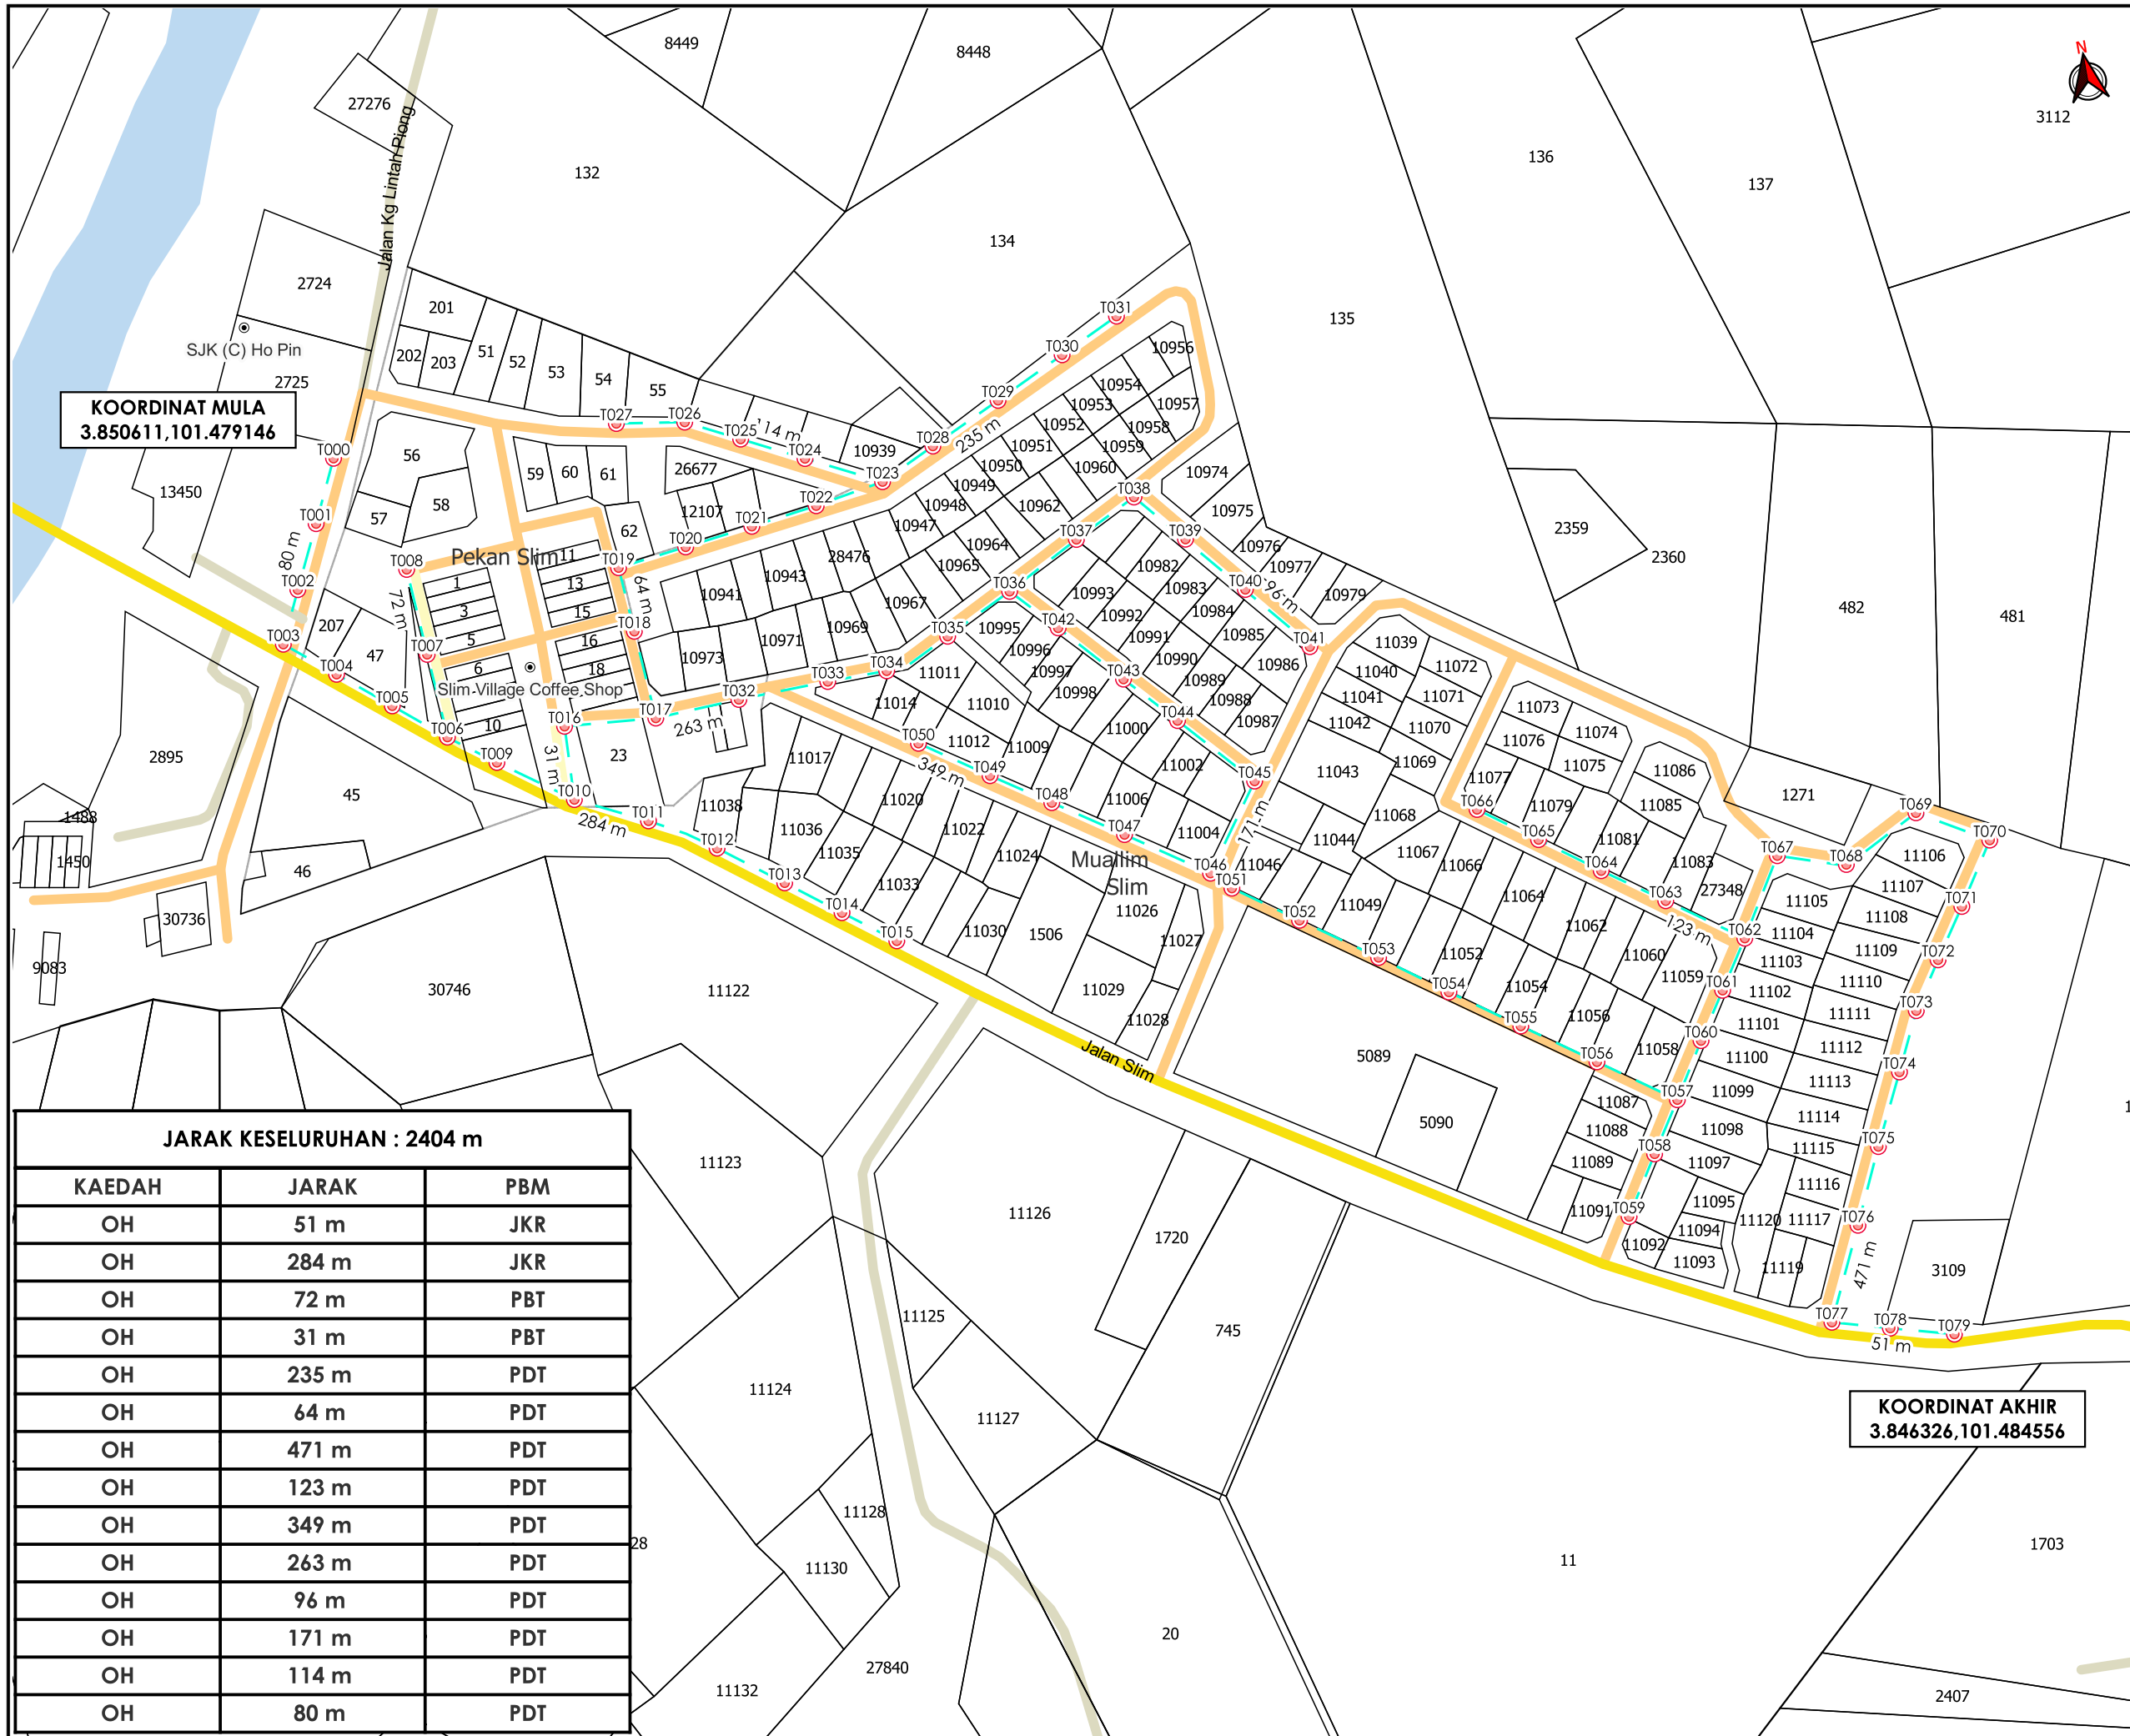

TAJUK PERMOHONAN
 PROJEK PENYEDIAAN POINT OF PRESENCE (POP) FASA 2 HAB INFRASTRUKTUR GENTIAN OPTIK BERHAMPIRAN DENGAN SEKOLAH, PREMIS KERAJAAN DAN KOMUNITI SEKITARNYA OLEH KEMENTERIAN KOMUNIKASI (ZON UTARA - PERAK & KEDAH). SERAHAN DOKUMEN LENGKAP BAGI PERMOHONAN KELULUSAN IZIN LALU (ABDA002 - SEKOLAH JENIS KEBANGSAAN (TAMIL) SLIM VILLAGE)

- PETUNJUK**
- JALAN JKR
 - JALAN PBT
 - JALAN PERSENDIRIAN
 - JALAN PEJABAT DAERAH
 - OVERHEAD
 - TIANG CADANGAN

KOORDINAT MULA
 3.850611,101.479146

KOORDINAT AKHIR
 3.846326,101.484556

JARAK KESELURUHAN : 2404 m		
KAEDAH	JARAK	PBM
OH	51 m	JKR
OH	284 m	JKR
OH	72 m	PBT
OH	31 m	PBT
OH	235 m	PDT
OH	64 m	PDT
OH	471 m	PDT
OH	123 m	PDT
OH	349 m	PDT
OH	263 m	PDT
OH	96 m	PDT
OH	171 m	PDT
OH	114 m	PDT
OH	80 m	PDT

- PIHAK BERKUASA MELULUS**
- JABATAN KERJA RAYA MUALLIM
 - MAJLIS DAERAH TANJUNG MALIM
 - PEJABAT DAERAH DAN TANAH MUALLIM

PENYEDIA UTILITI

JENIS PELAN	PELAN IZIN LALU
PELUKIS PELAN	SYAHMIZA SUHALA
TARIKH DIKELUARKAN	2025-05-07
MUKA SURAT	1/1
NO FAIL RUJUKAN	PINDAAN
KUDR/KACP/A/01/25/0055	02