

**KORIDOR
UTILITI**
DARUL RIDZUAN





**TENAGA
NASIONAL**

**PER: PERMOHONAN BAGI MENDAPATKAN KEBENARAN
LALUAN UNTUK LALUAN KABEL GANTIAN OPTIK DI RIZAB
JALAN SULTAN NAZRIN SHAH, PERAK (PMU JLN GOENG -
PPU GUNUNG RAPAT)**

PELAN IZIN LALU

PINDAAN

**NO FAIL RUJUKAN
KUDR/TNBB/A/12/24/0176**

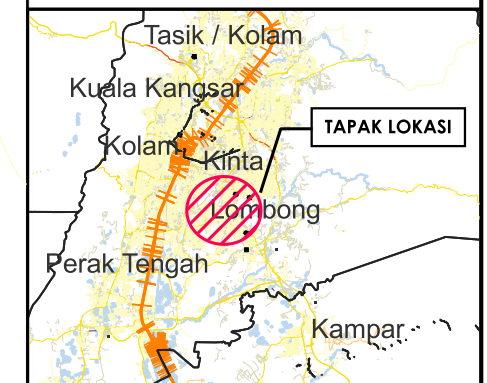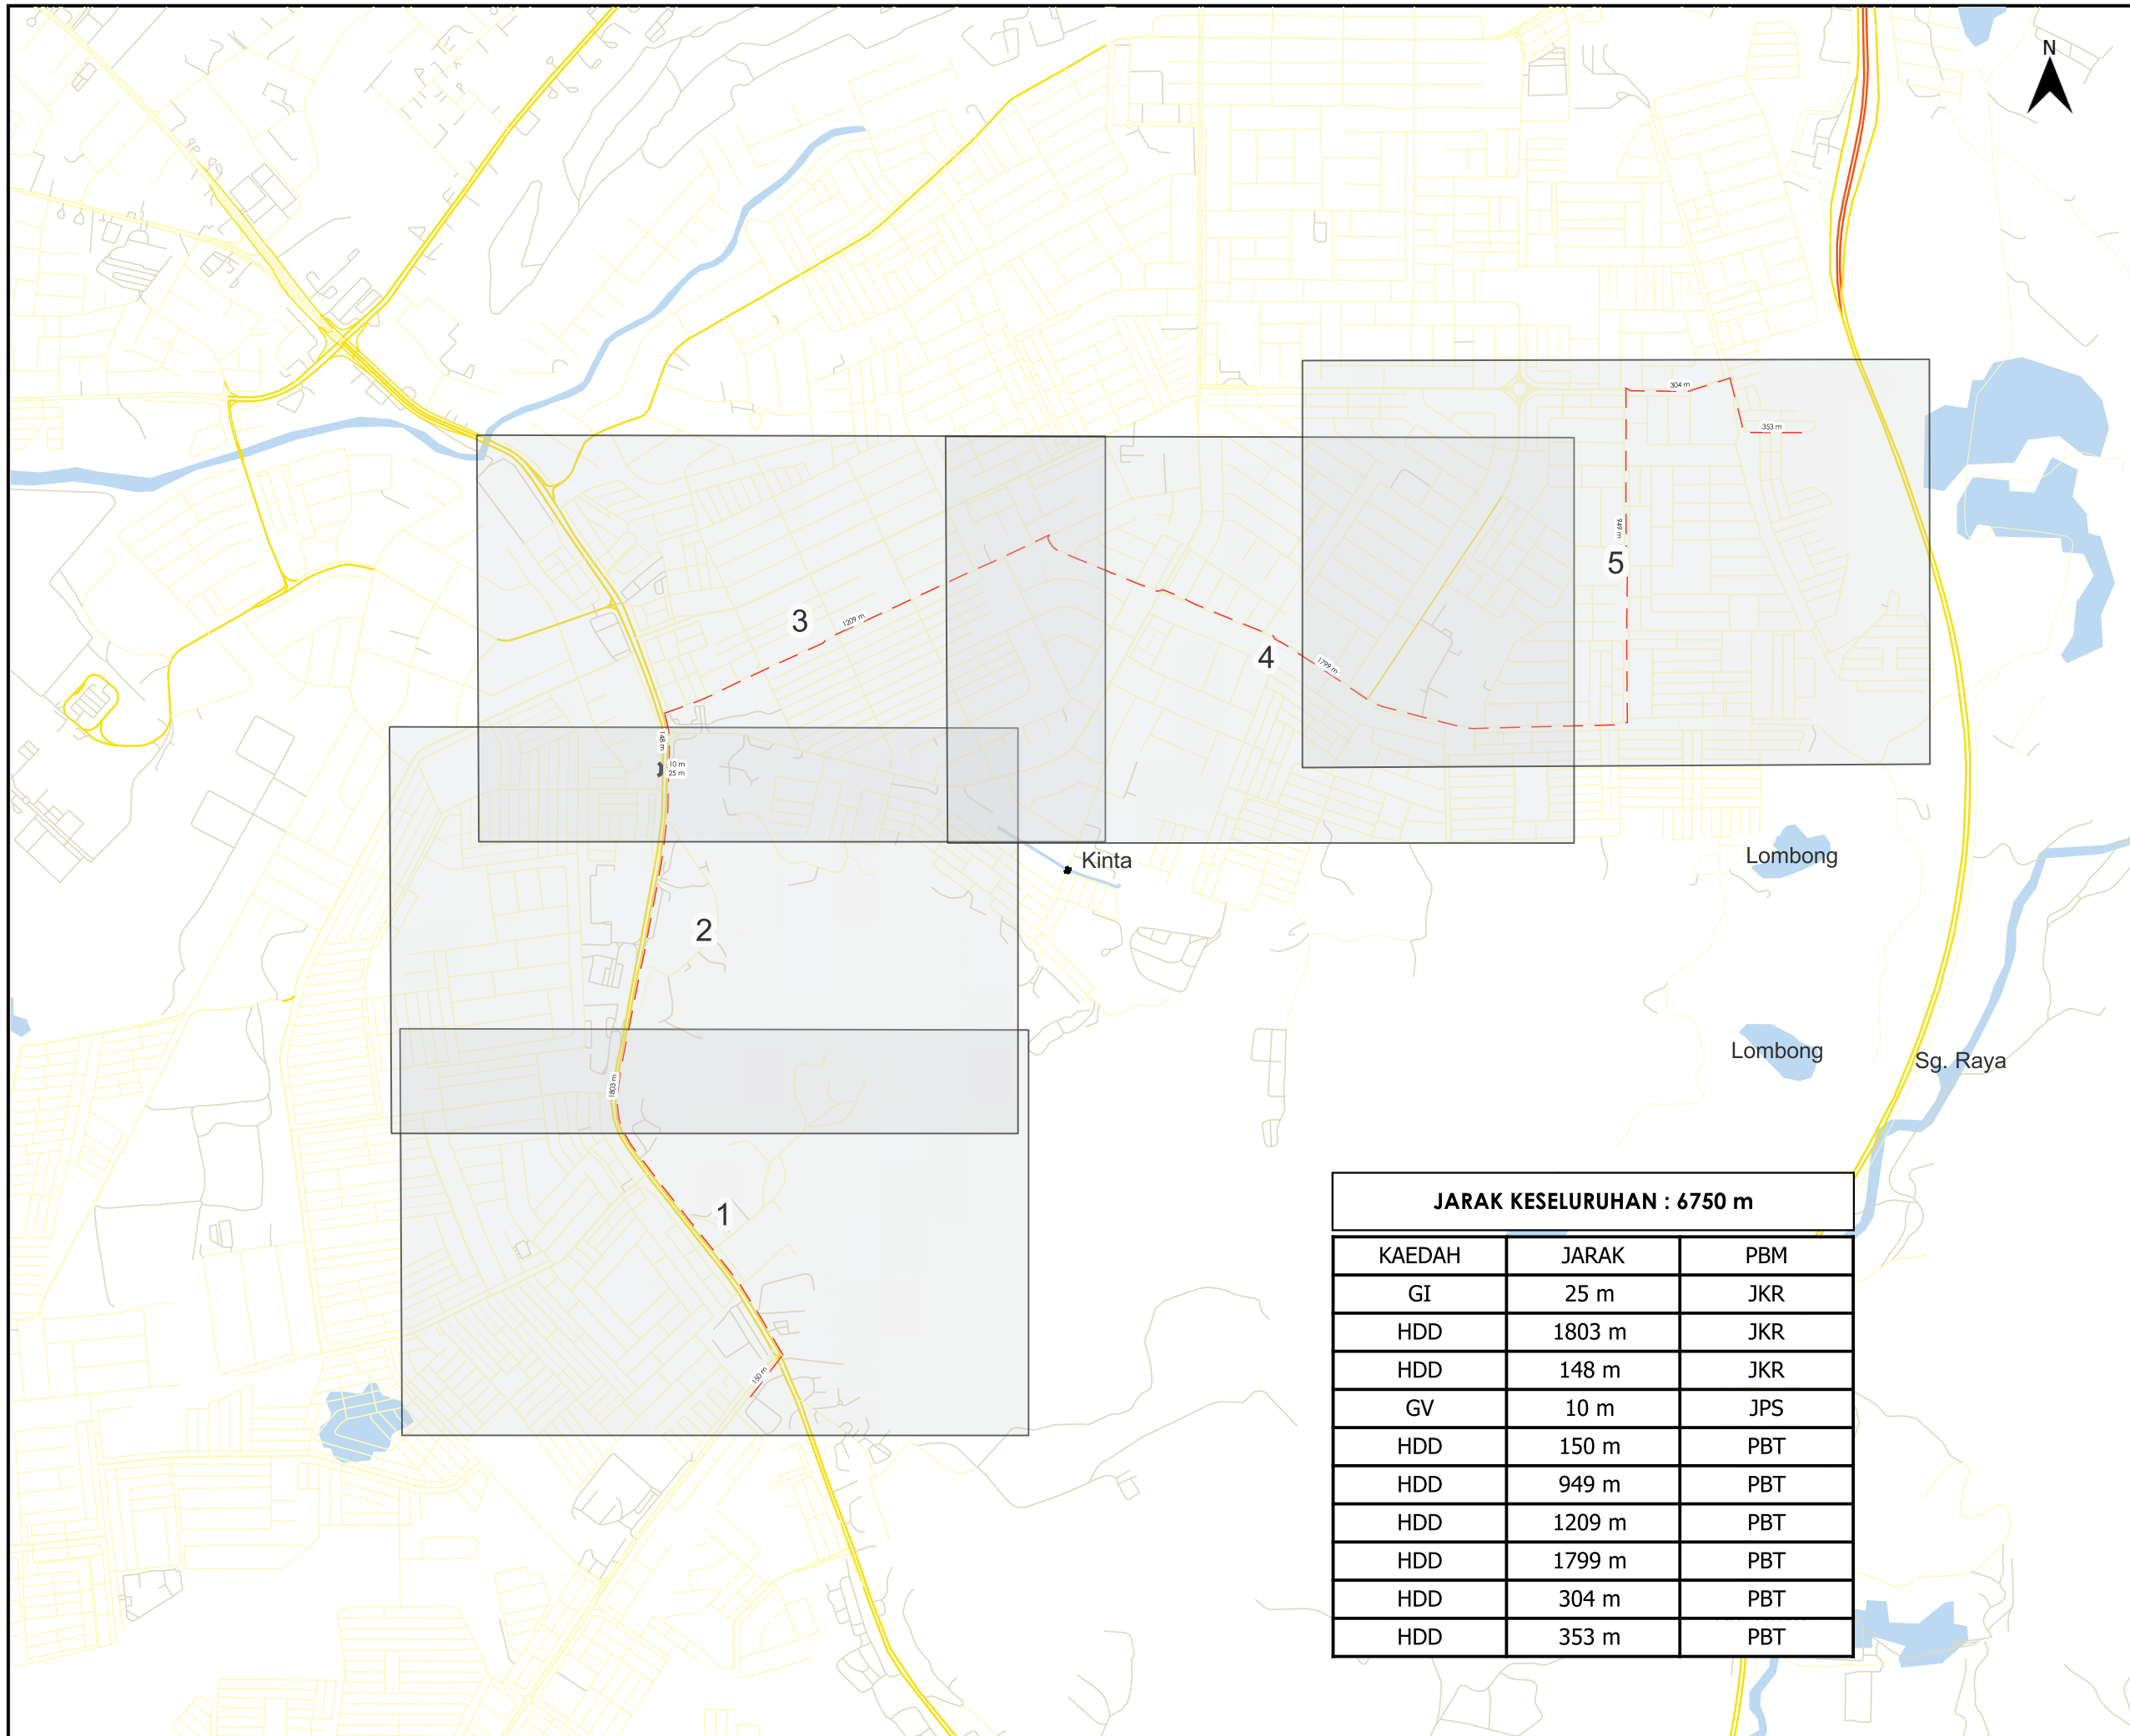

TAJUK PERMOHONAN
 PER: PERMOHONAN BAGI MENDAPATKAN KEBENARAN LALUAN UNTUK LALUAN KABEL GANTIAN OPTIK DI RIZAB JALAN SULTAN NAZRIN SHAH, PERAK (PMU JLN GOENG - PPU GUNUNG RAPAT)

- PETUNJUK**
- JALAN LLM
 - JALAN JKR
 - JALAN PBT
 - JALAN PERSENDIRIAN
 - GRASS VERGE
 - HORIZONTAL DIRECTIONAL DRILLING
 - GI

PIHAK BERKUASA MELULUS

- JABATAN KERJA RAYA KINTA**
- MAJLIS BANDARAYA IPOH**
- JABATAN PENGAIRAN DAN SALIRAN KINTA**



PENYEDIA UTILITI



JENIS PELAN	PELAN IZIN LALU
PELUKIS PELAN	NURUL ASHIKEEN
TARIKH DIKELUARKAN	2025-03-12
MUKA SURAT	0/5
NO FAIL RUJUKAN	PINDAAN
KUDR/TNBB/A/12/24/0176	01

JARAK KESELURUHAN : 6750 m		
KAEDAH	JARAK	PBM
GI	25 m	JKR
HDD	1803 m	JKR
HDD	148 m	JKR
GV	10 m	JPS
HDD	150 m	PBT
HDD	949 m	PBT
HDD	1209 m	PBT
HDD	1799 m	PBT
HDD	304 m	PBT
HDD	353 m	PBT

*PENGUKURAN BERDASARKAN JARAK SATELIT

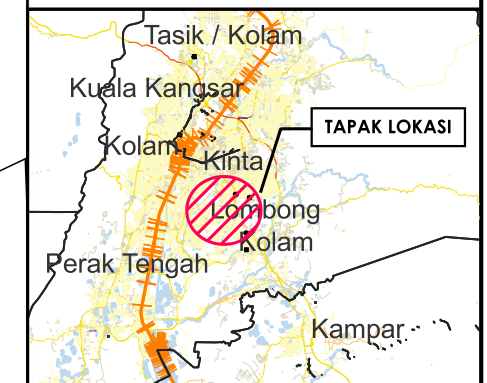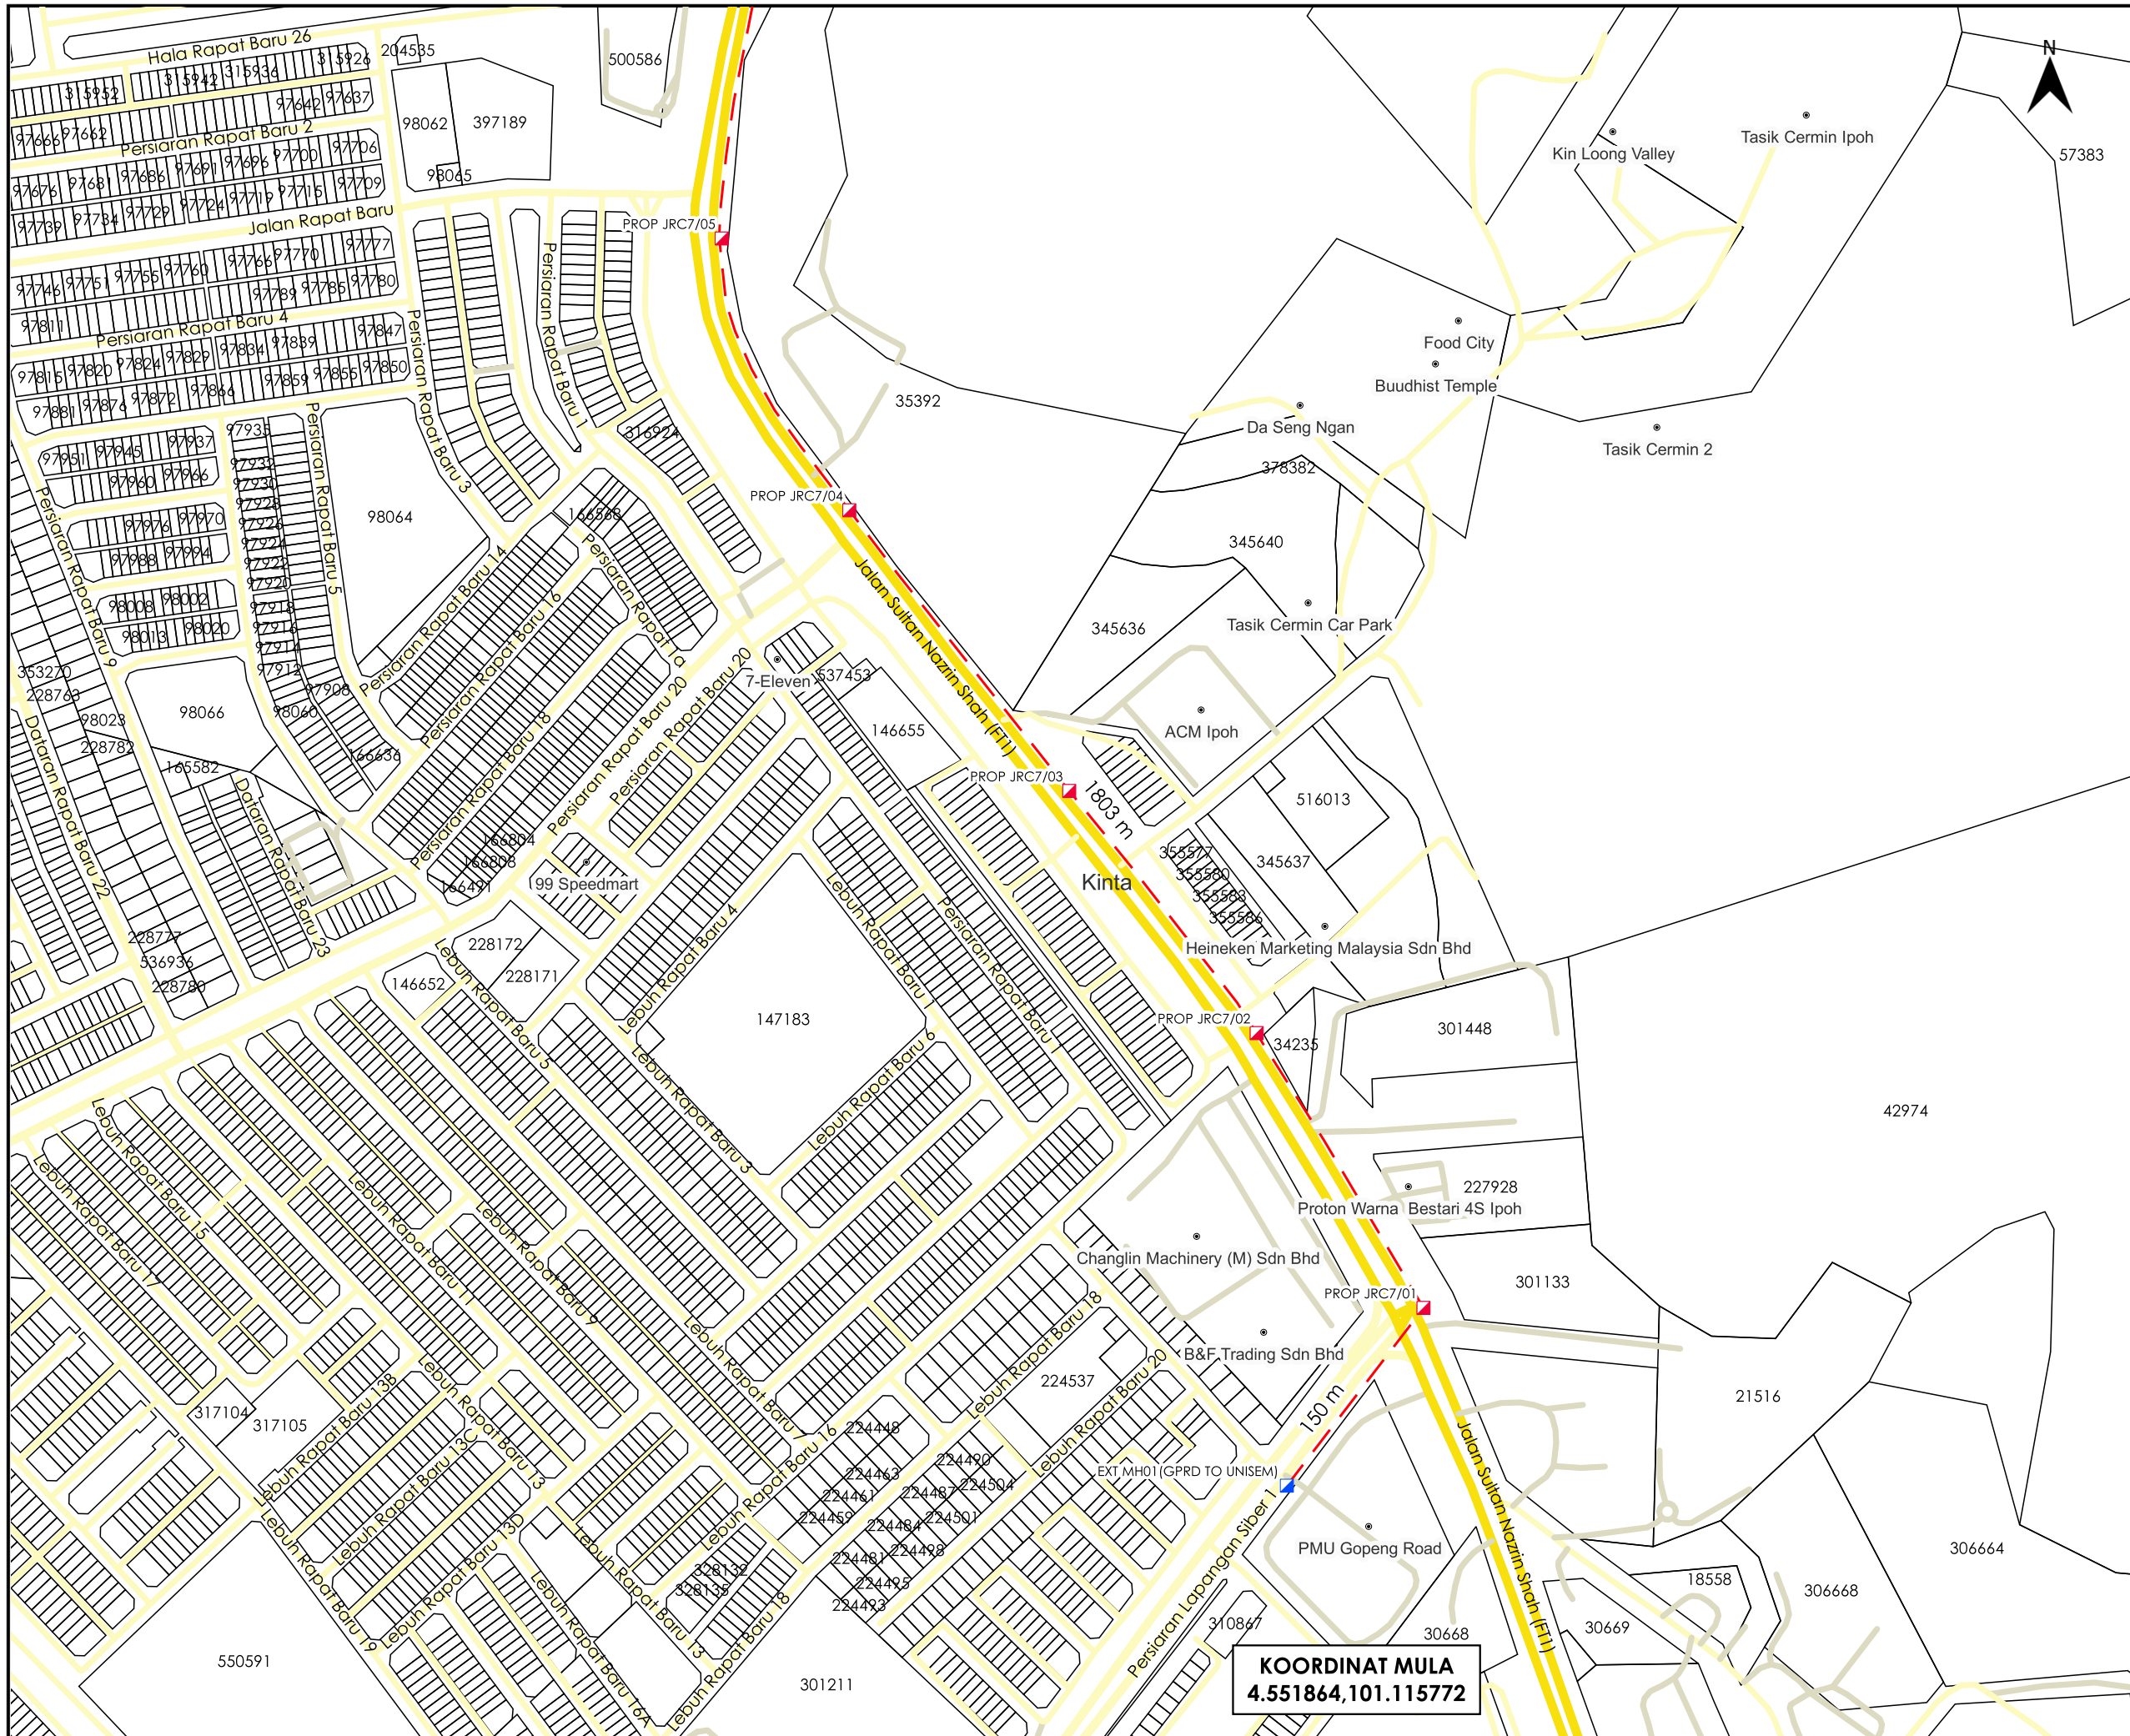

TAJUK PERMOHONAN
 PER: PERMOHONAN BAGI MENDAPATKAN KEBENARAN LALUAN UNTUK LALUAN KABEL GANTIAN OPTIK DI RIZAB JALAN SULTAN NAZRIN SHAH, PERAK (PMU JLN GOENG - PPU GUNUNG RAPAT)

PETUNJUK

	JALAN JKR
	JALAN PBT
	JALAN PERSENDIRIAN
	HORIZONTAL DIRECTIONAL DRILLING
	MANHOLE SEDIA ADA
	MANHOLE CADANGAN

PIHAK BERKUASA MELULUS

	JABATAN KERJA RAYA KINTA
	MAJLIS BANDARAYA IPOH
	JABATAN PENGAIRAN DAN SALIRAN KINTA




JENIS PELAN	PELAN IZIN LALU
PELUKIS PELAN	NURUL ASHIKEEN
TARIKH DIKELUARKAN	2025-03-12
MUKA SURAT	1/5
NO FAIL RUJUKAN	PINDAAN
KUDR/TNBB/A/12/24/0176	01

KOORDINAT MULA
 4.551864,101.115772

*PENGUKURAN BERDASARKAN JARAK SATELIT



AGENSI PENYELARAS
KORIDOR UTILITI
 DARUL RIDZUAN

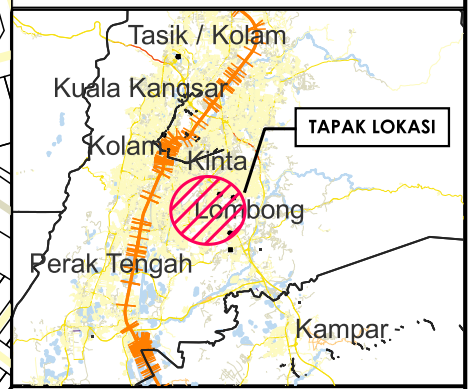

TAJUK PERMOHONAN
 PER: PERMOHONAN BAGI MENDAPATKAN KEBENARAN LALUAN UNTUK LALUAN KABEL GANTIAN OPTIK DI RIZAB JALAN SULTAN NAZRIN SHAH, PERAK (PMU JLN GOENG - PPU GUNUNG RAPAT)

- PETUNJUK**
- JALAN JKR
 - JALAN PBT
 - JALAN PERSENDIRIAN
 - GRASS VERGE
 - HORIZONTAL DIRECTIONAL DRILLING
 - GI
 - MANHOLE CADANGAN

PIHAK BERKUASA MELULUS



	JABATAN KERJA RAYA KINTA
	MAJLIS BANDARAYA IPOH
	JABATAN PENGAIRAN DAN SALIRAN KINTA

PENYEDIA UTILITI



JENIS PELAN	PELAN IZIN LALU
PELUKIS PELAN	NURUL ASHIKEEN
TARIKH DIKELUARKAN	2025-03-12
MUKA SURAT	2/5
NO FAIL RUJUKAN	PINDAAN
KUDR/TNBB/A/12/24/0176	01

*PENGUKURAN BERDASARKAN JARAK SATELIT

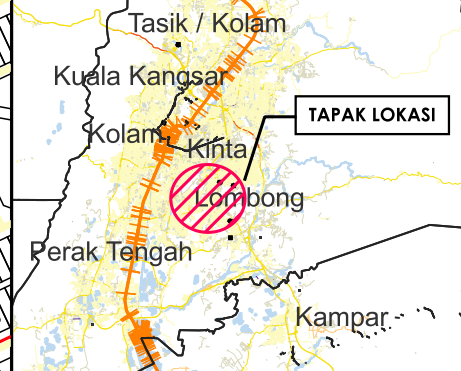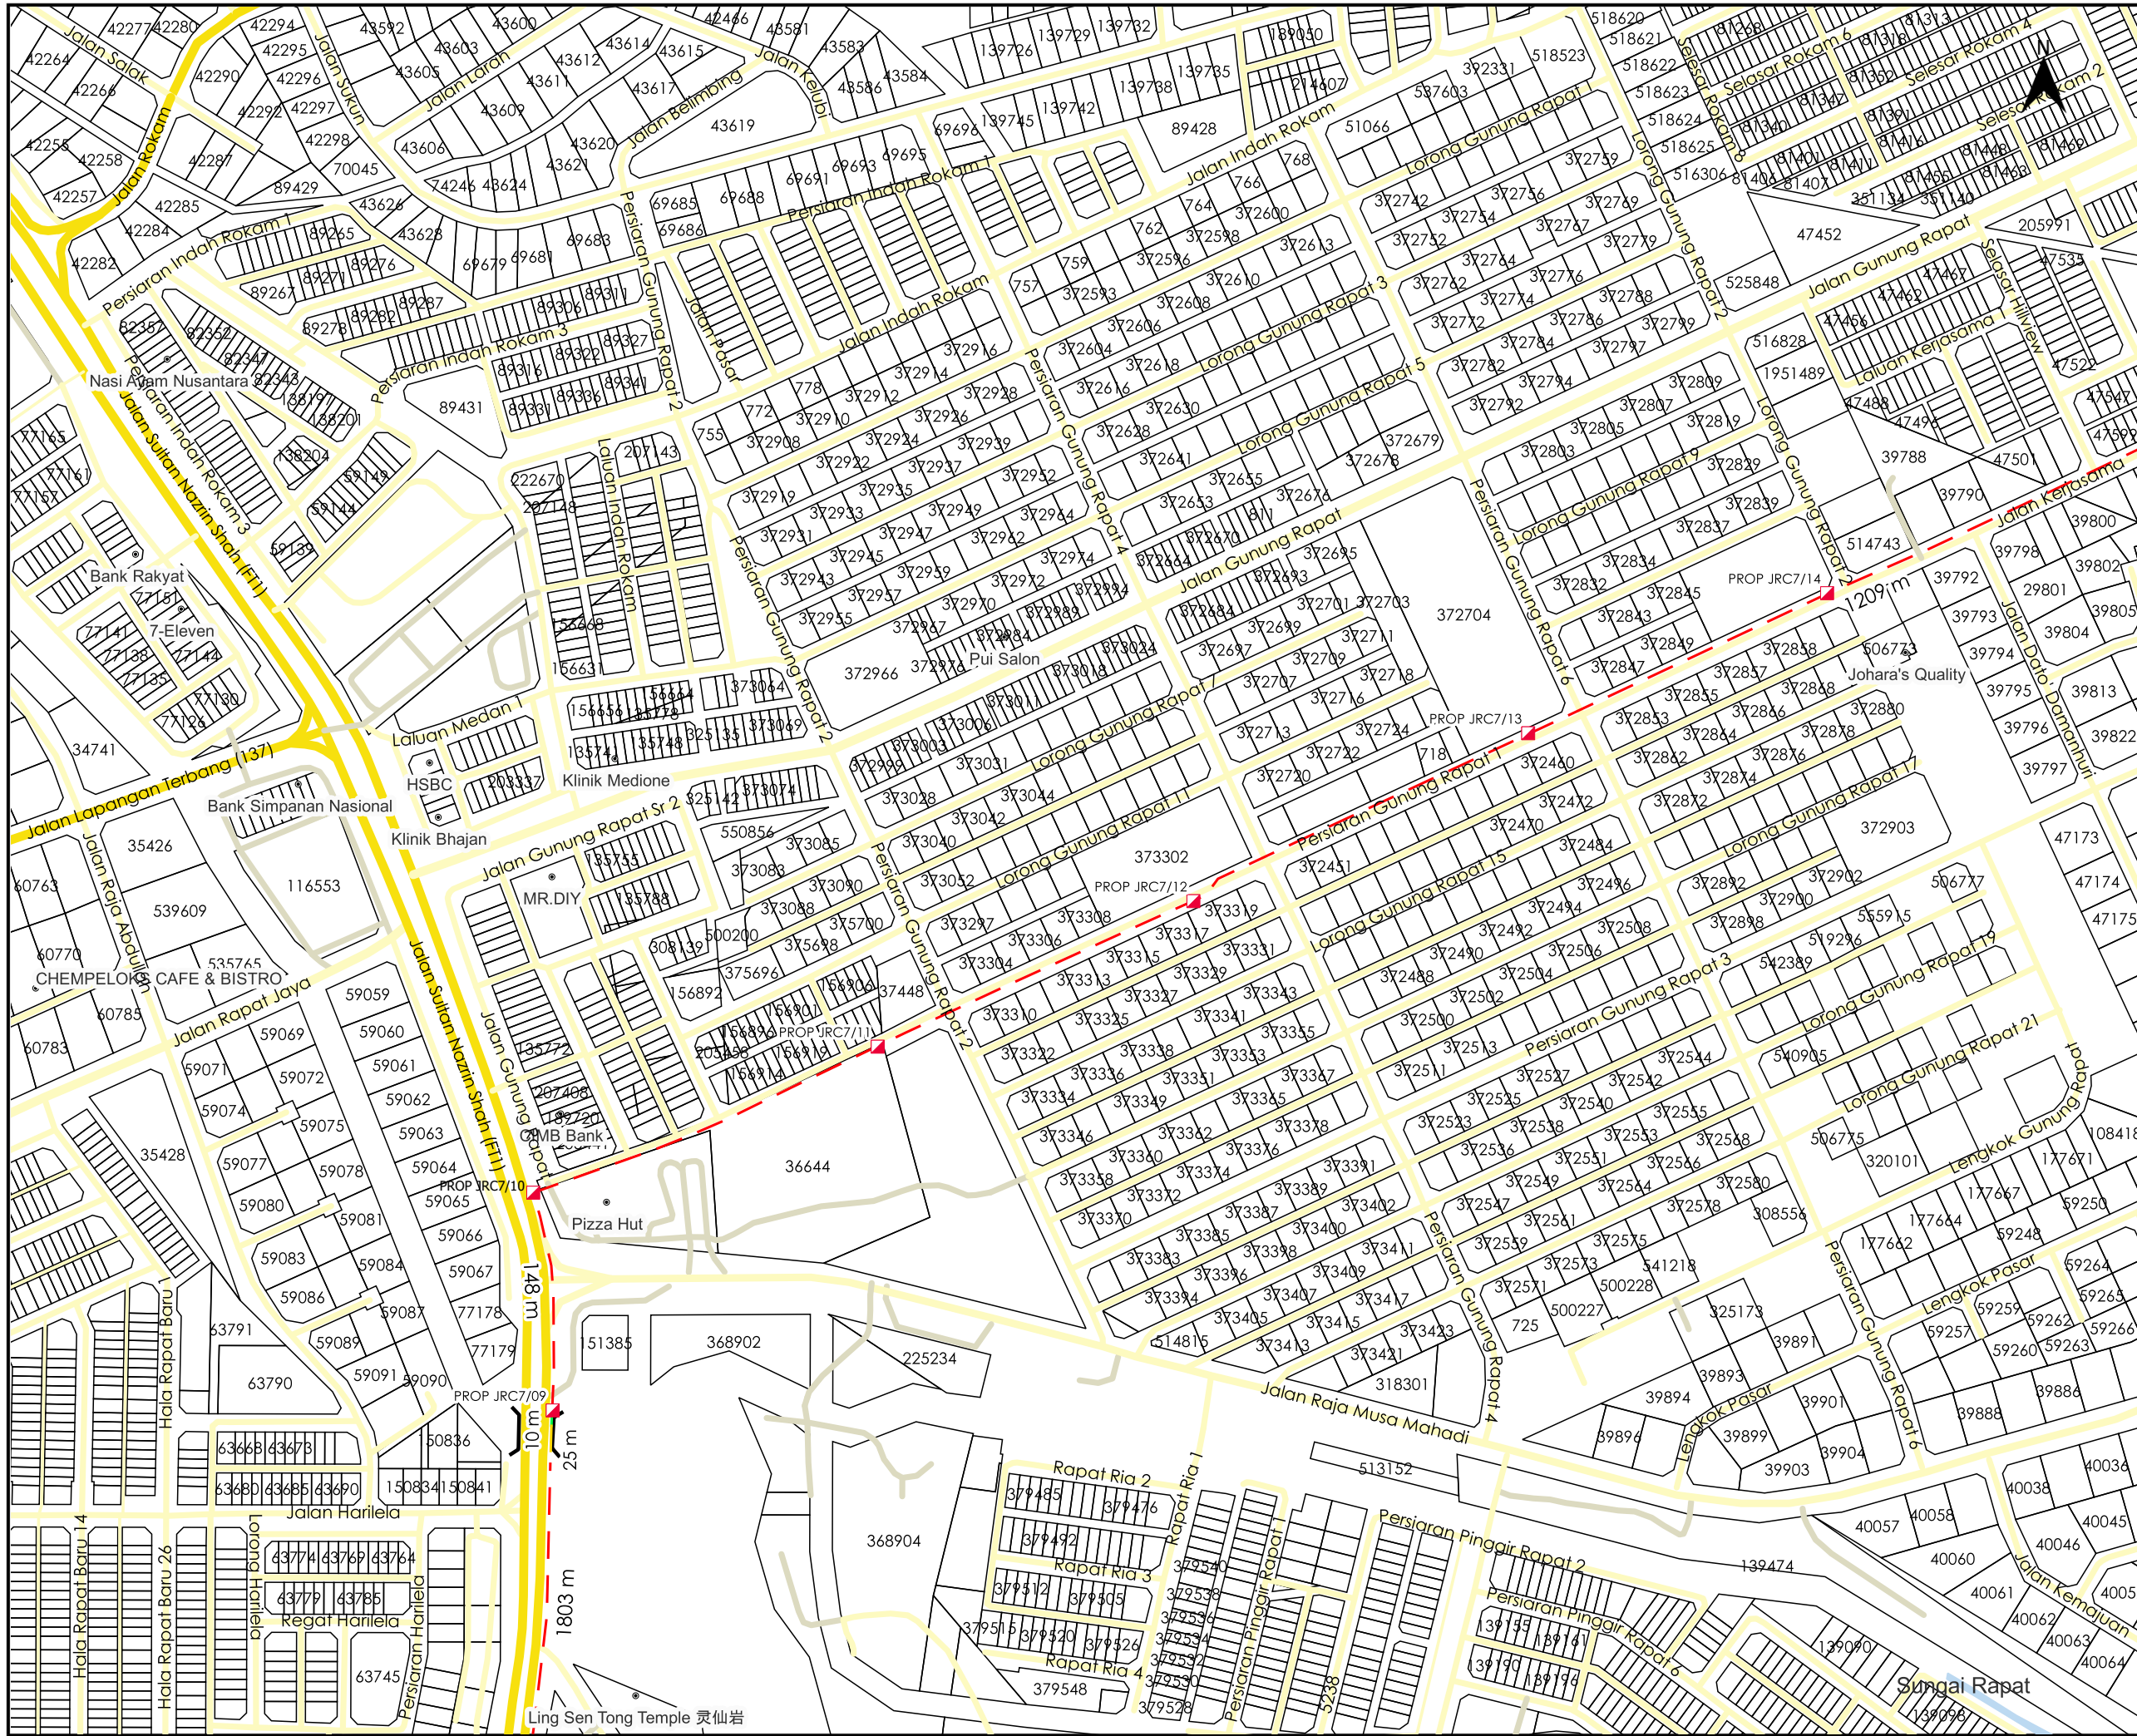

TAJUK PERMOHONAN
 PER: PERMOHONAN BAGI MENDAPATKAN KEBENARAN LALUAN UNTUK LALUAN KABEL GANTIAN OPTIK DI RIZAB JALAN SULTAN NAZRIN SHAH, PERAK (PMU JLN GOENG - PPU GUNUNG RAPAT)

- PETUNJUK**
- JALAN JKR
 - JALAN PBT
 - JALAN PERSENDIRIAN
 - GRASS VERGE
 - - - HORIZONTAL DIRECTIONAL DRILLING
 - GI
 - MANHOLE CADANGAN


PIHAK BERKUASA MELULUS

	JABATAN KERJA RAYA KINTA
	MAJLIS BANDARAYA IPOH
	JABATAN PENGAIRAN DAN SALIRAN KINTA



JENIS PELAN	PELAN IZIN LALU
PELUKIS PELAN	NURUL ASHIKEEN
TARIKH DIKELUARKAN	2025-03-12
MUKA SURAT	3/5
NO FAIL RUJUKAN	PINDAAN
KUDR/TNBB/A/12/24/0176	01

*PENGUKURAN BERDASARKAN JARAK SATELIT

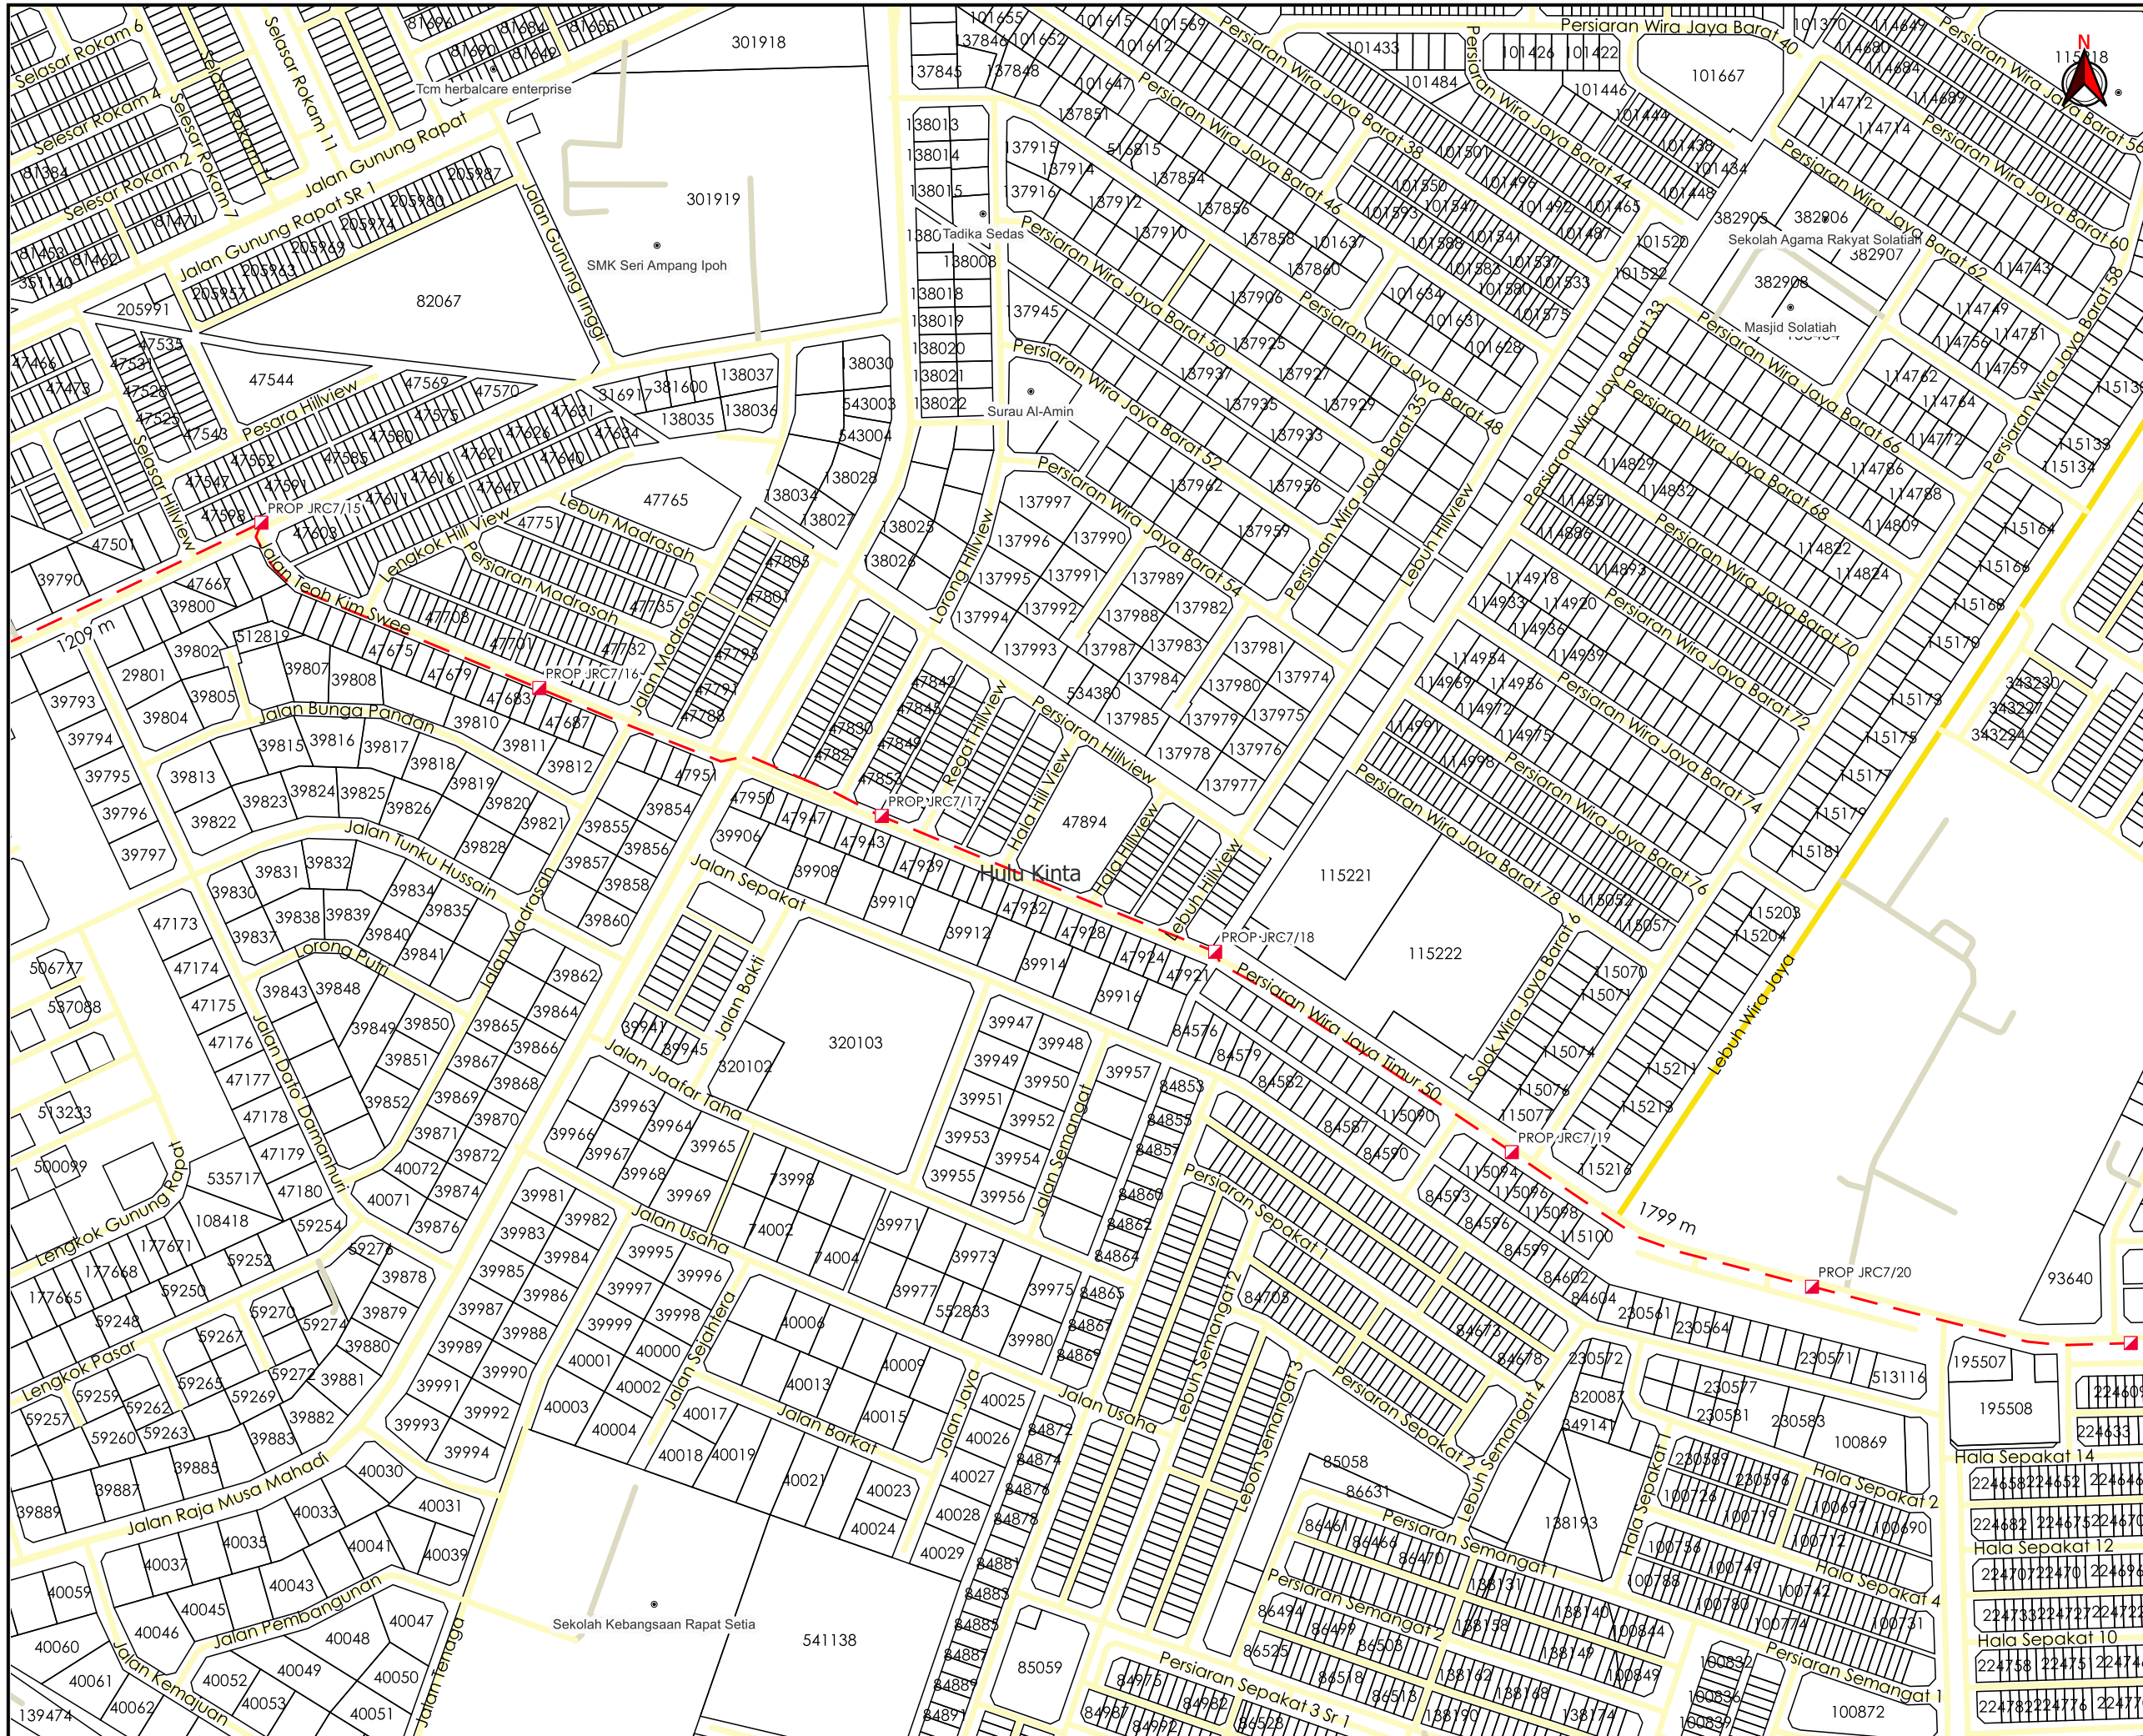

TAJUK PERMOHONAN
 PER: PERMOHONAN BAGI MENDAPATKAN KEBENARAN LALUAN UNTUK LALUAN KABEL GANTIAN OPTIK DI RIZAB JALAN SULTAN NAZRIN SHAH, PERAK (PMU JLN GOENG - PPU GUNUNG RAPAT)

PETUNJUK

	JALAN JKR
	JALAN PBT
	JALAN PERSENDIRIAN
	HORIZONTAL DIRECTIONAL DRILLING
	MANHOLE CADANGAN

PIHAK BERKUASA MELULUS

	JABATAN KERJA RAYA KINTA
	MAJLIS BANDARAYA IPOH
	JABATAN PENGAIRAN DAN SALIRAN KINTA

PENYEDIA UTILITI


JENIS PELAN	PELAN IZIN LALU
PELUKIS PELAN	NURUL ASHIKEEN
TARIKH DIKELUARKAN	2025-03-12
MUKA SURAT	4/5
NO FAIL RUJUKAN	PINDAAN 01
KUDR/TNBB/A/12/24/0176	

*PENGUKURAN BERDASARKAN JARAK SATELIT



KOORDINAT AKHIR
4.576617, 101.143026

AGENSI PENYELARAS
KORIDOR UTILITI
DARUL RIDZUAN

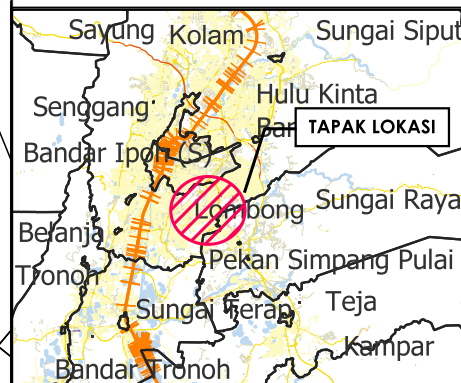

TAJUK PERMOHONAN
PER: PERMOHONAN BAGI MENDAPATKAN KEBENARAN LALUAN UNTUK LALUAN KABEL GANTIAN OPTIK DI RIZAB JALAN SULTAN NAZRIN SHAH, PERAK (PMU JLN GOENG - PPU GUNUNG RAPAT)

PETUNJUK

	JALAN JKR
	JALAN PBT
	JALAN PERSENDIRIAN
	HORIZONTAL DIRECTIONAL DRILLING
	MANHOLE CADANGAN

PIHAK BERKUASA MELULUS

	JABATAN KERJA RAYA KINTA
	MAJLIS BANDARAYA IPOH
	JABATAN PENGAIRAN DAN SALIRAN KINTA

PENYEDIA UTILITI

TENAGA NASIONAL

JENIS PELAN	PELAN IZIN LALU
PELUKIS PELAN	NURUL ASHIKEEN
TARIKH DIKELUARKAN	2025-03-12
MUKA SURAT	5/5
NO FAIL RUJUKAN	PINDAAN
KUDR/TNBB/A/12/24/0176	01

*PENGUKURAN BERDASARKAN JARAK SATELIT