


**KORIDOR  
UTILITI**  
DARUL RIDZUAN



**PERMOHONAN PERMIT BAGI KERJA KERJA PENGOREKAN DI  
DALAM REZAB JALAN DI DALAM KAWASAN MAJLIS  
BANDARAYA IPOH**

**PELAN IZIN LALU**

**NO FAIL RUJUKAN  
KUDR/LAP/B/08/24/0045**

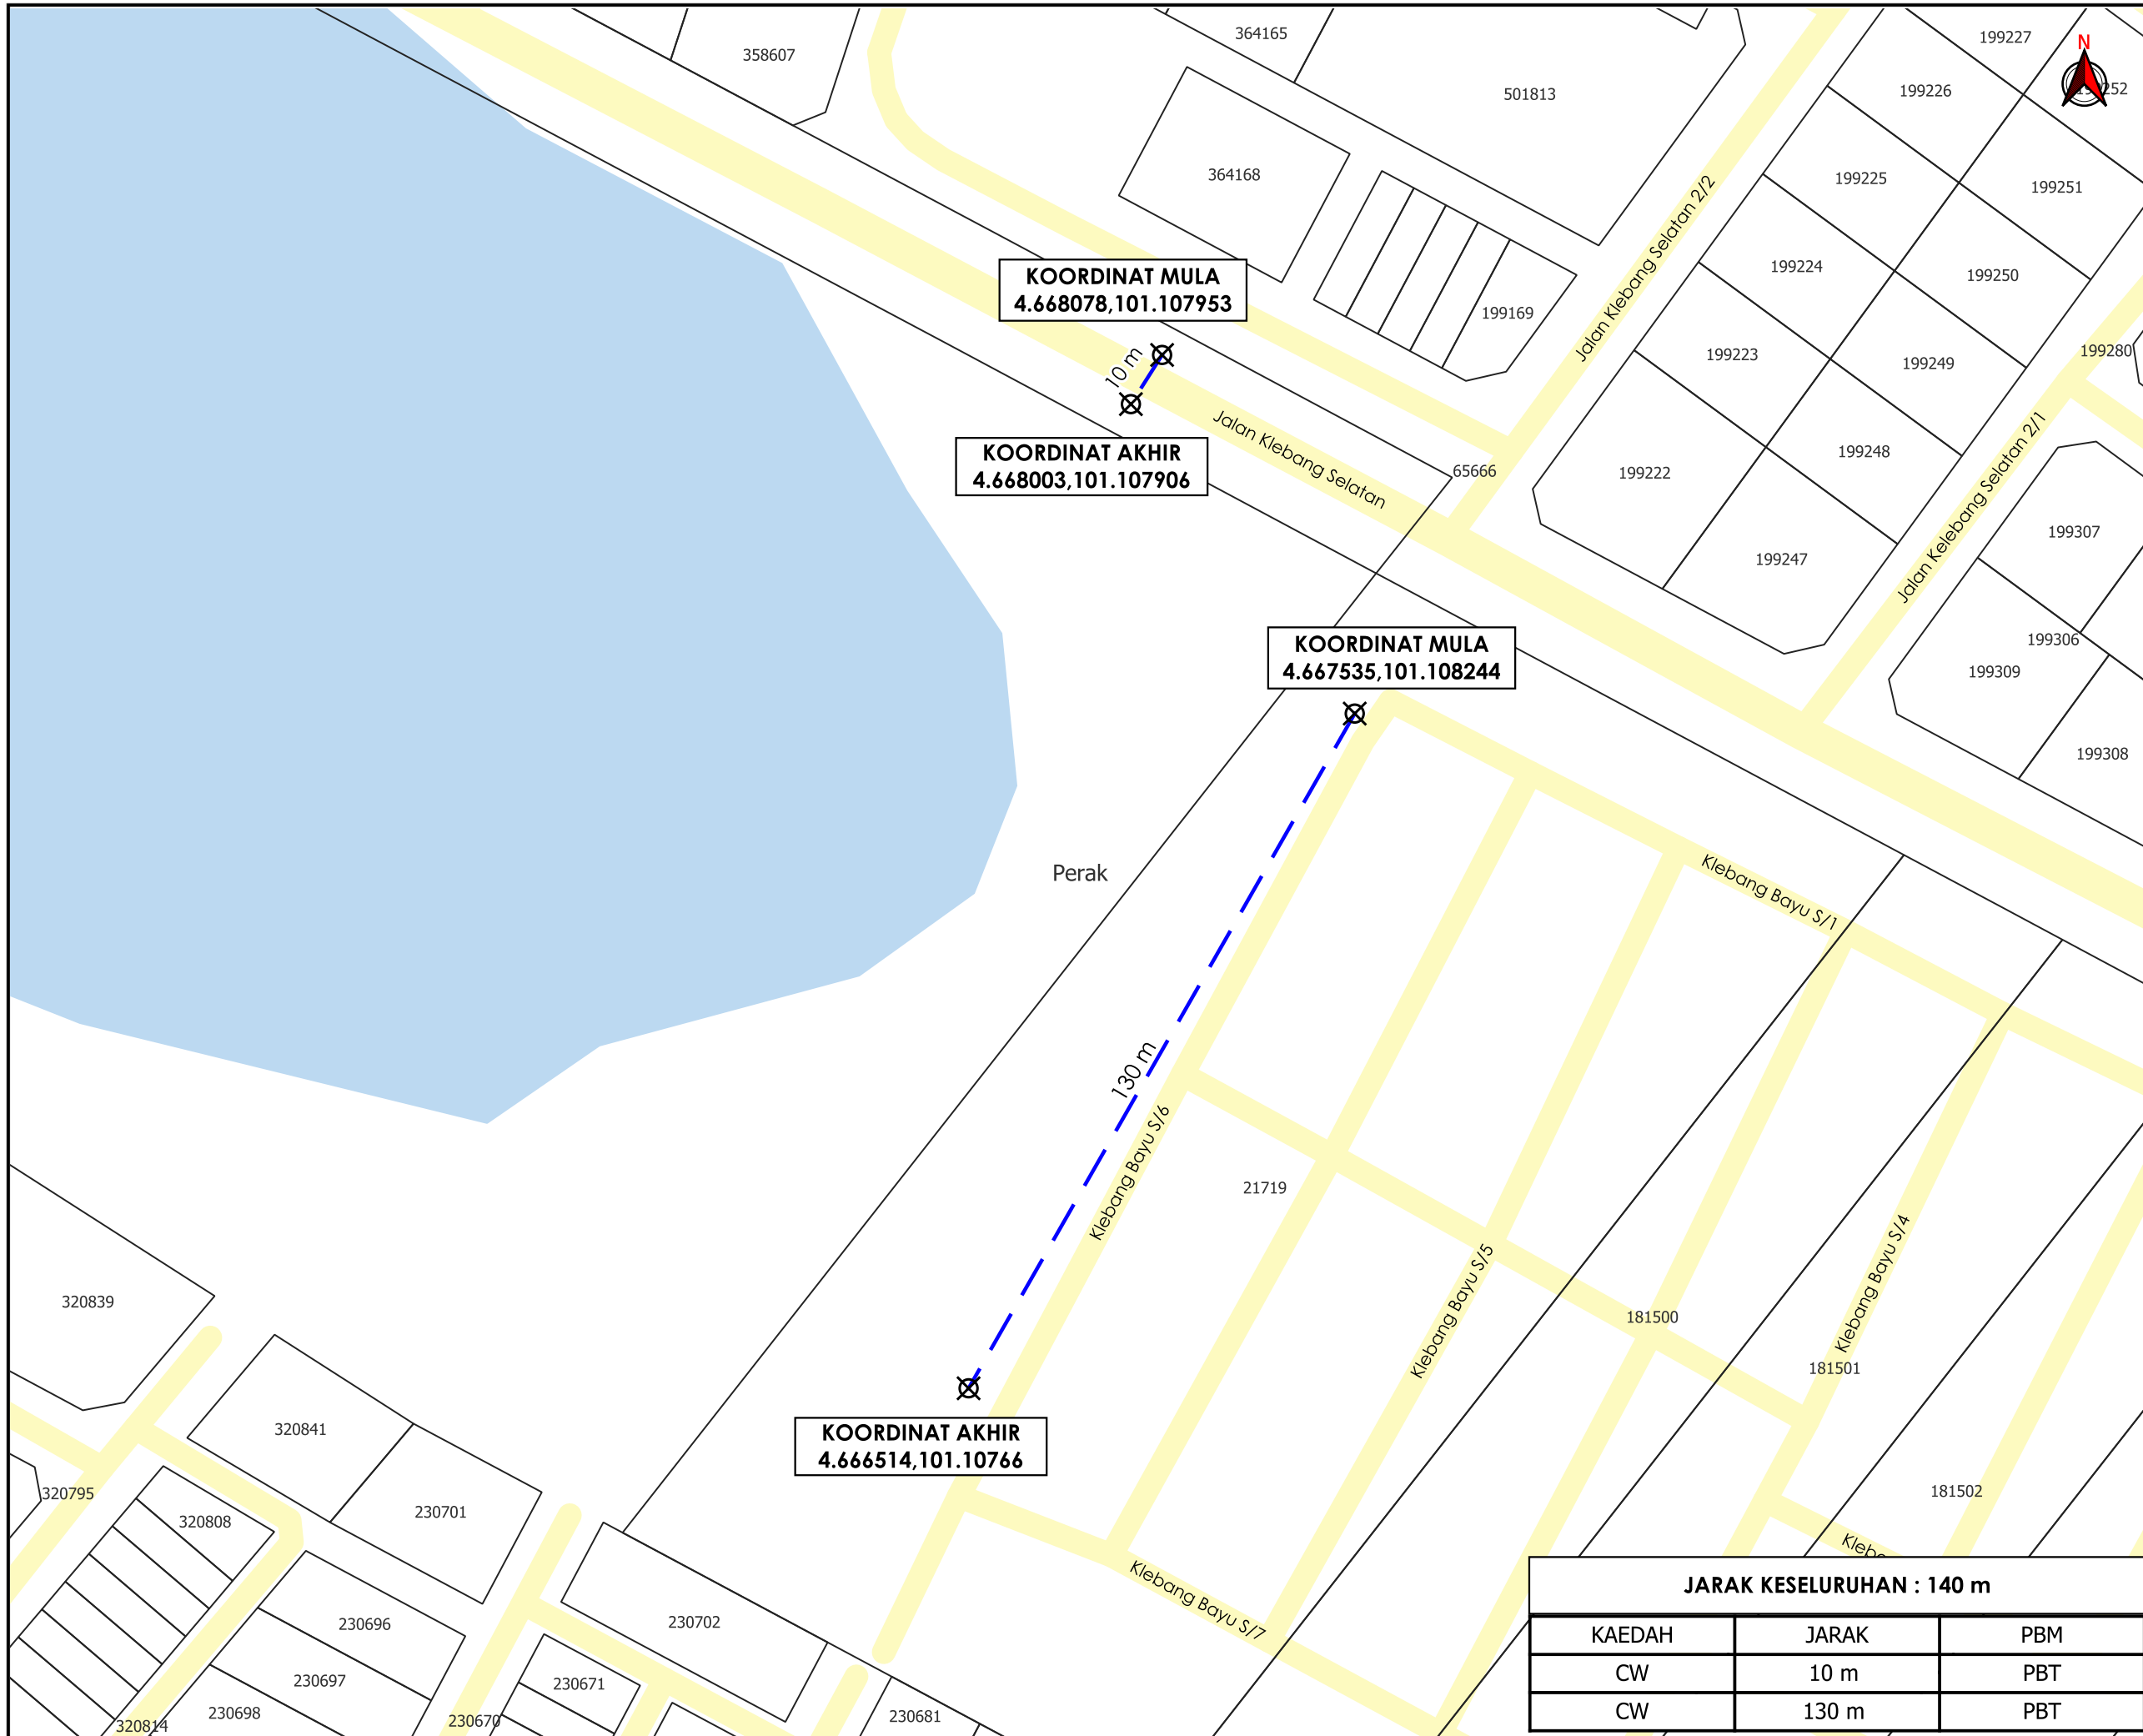

**KOORDINAT MULA**  
4.668078,101.107953

**KOORDINAT AKHIR**  
4.668003,101.107906

**KOORDINAT MULA**  
4.667535,101.108244

**KOORDINAT AKHIR**  
4.666514,101.10766



**TAJUK PERMOHONAN**  
PERMOHONAN PERMIT BAGI KERJA KERJA PENGOREKAN  
DI DALAM REZAB JALAN DI DALAM KAWASAN MAJLIS  
BANDARAYA IPOH

- PETUNJUK**
- JALAN PBT
  - CARRIAGE WAY
  - ⊗ TITIK MULA/AKHIR

**PIHAK BERKUASA MELULUS**  
 **MAJLIS BANDARAYA IPOH**



<b>JARAK KESELURUHAN : 140 m</b>		
KAEDAH	JARAK	PBM
CW	10 m	PBT
CW	130 m	PBT

JENIS PELAN	PELAN IZIN LALU
PELUKIS PELAN	NOR ALIA
TARIKH DIKELUARKAN	2024-08-30
MUKA SURAT	1/1
NO FAIL RUJUKAN	PINDAAN
KUDR/LAP/B/08/24/0045	<b>0</b>

**\*PENGUKURAN BERDASARKAN JARAK SATELIT**