

**KORIDOR
UTILITI**
DARUL RIDZUAN




**PERMOHONAN PERMIT BAGI KERJA-KERJA PENGOREKAN DI
DALAM REZAB JALAN DI DALAM KAWASAN MAJLIS
BANDARAYA IPOH**

PELAN IZIN LALU

PINDAAN

**NO FAIL RUJUKAN
KUDR/LAP/B/08/24/0045**

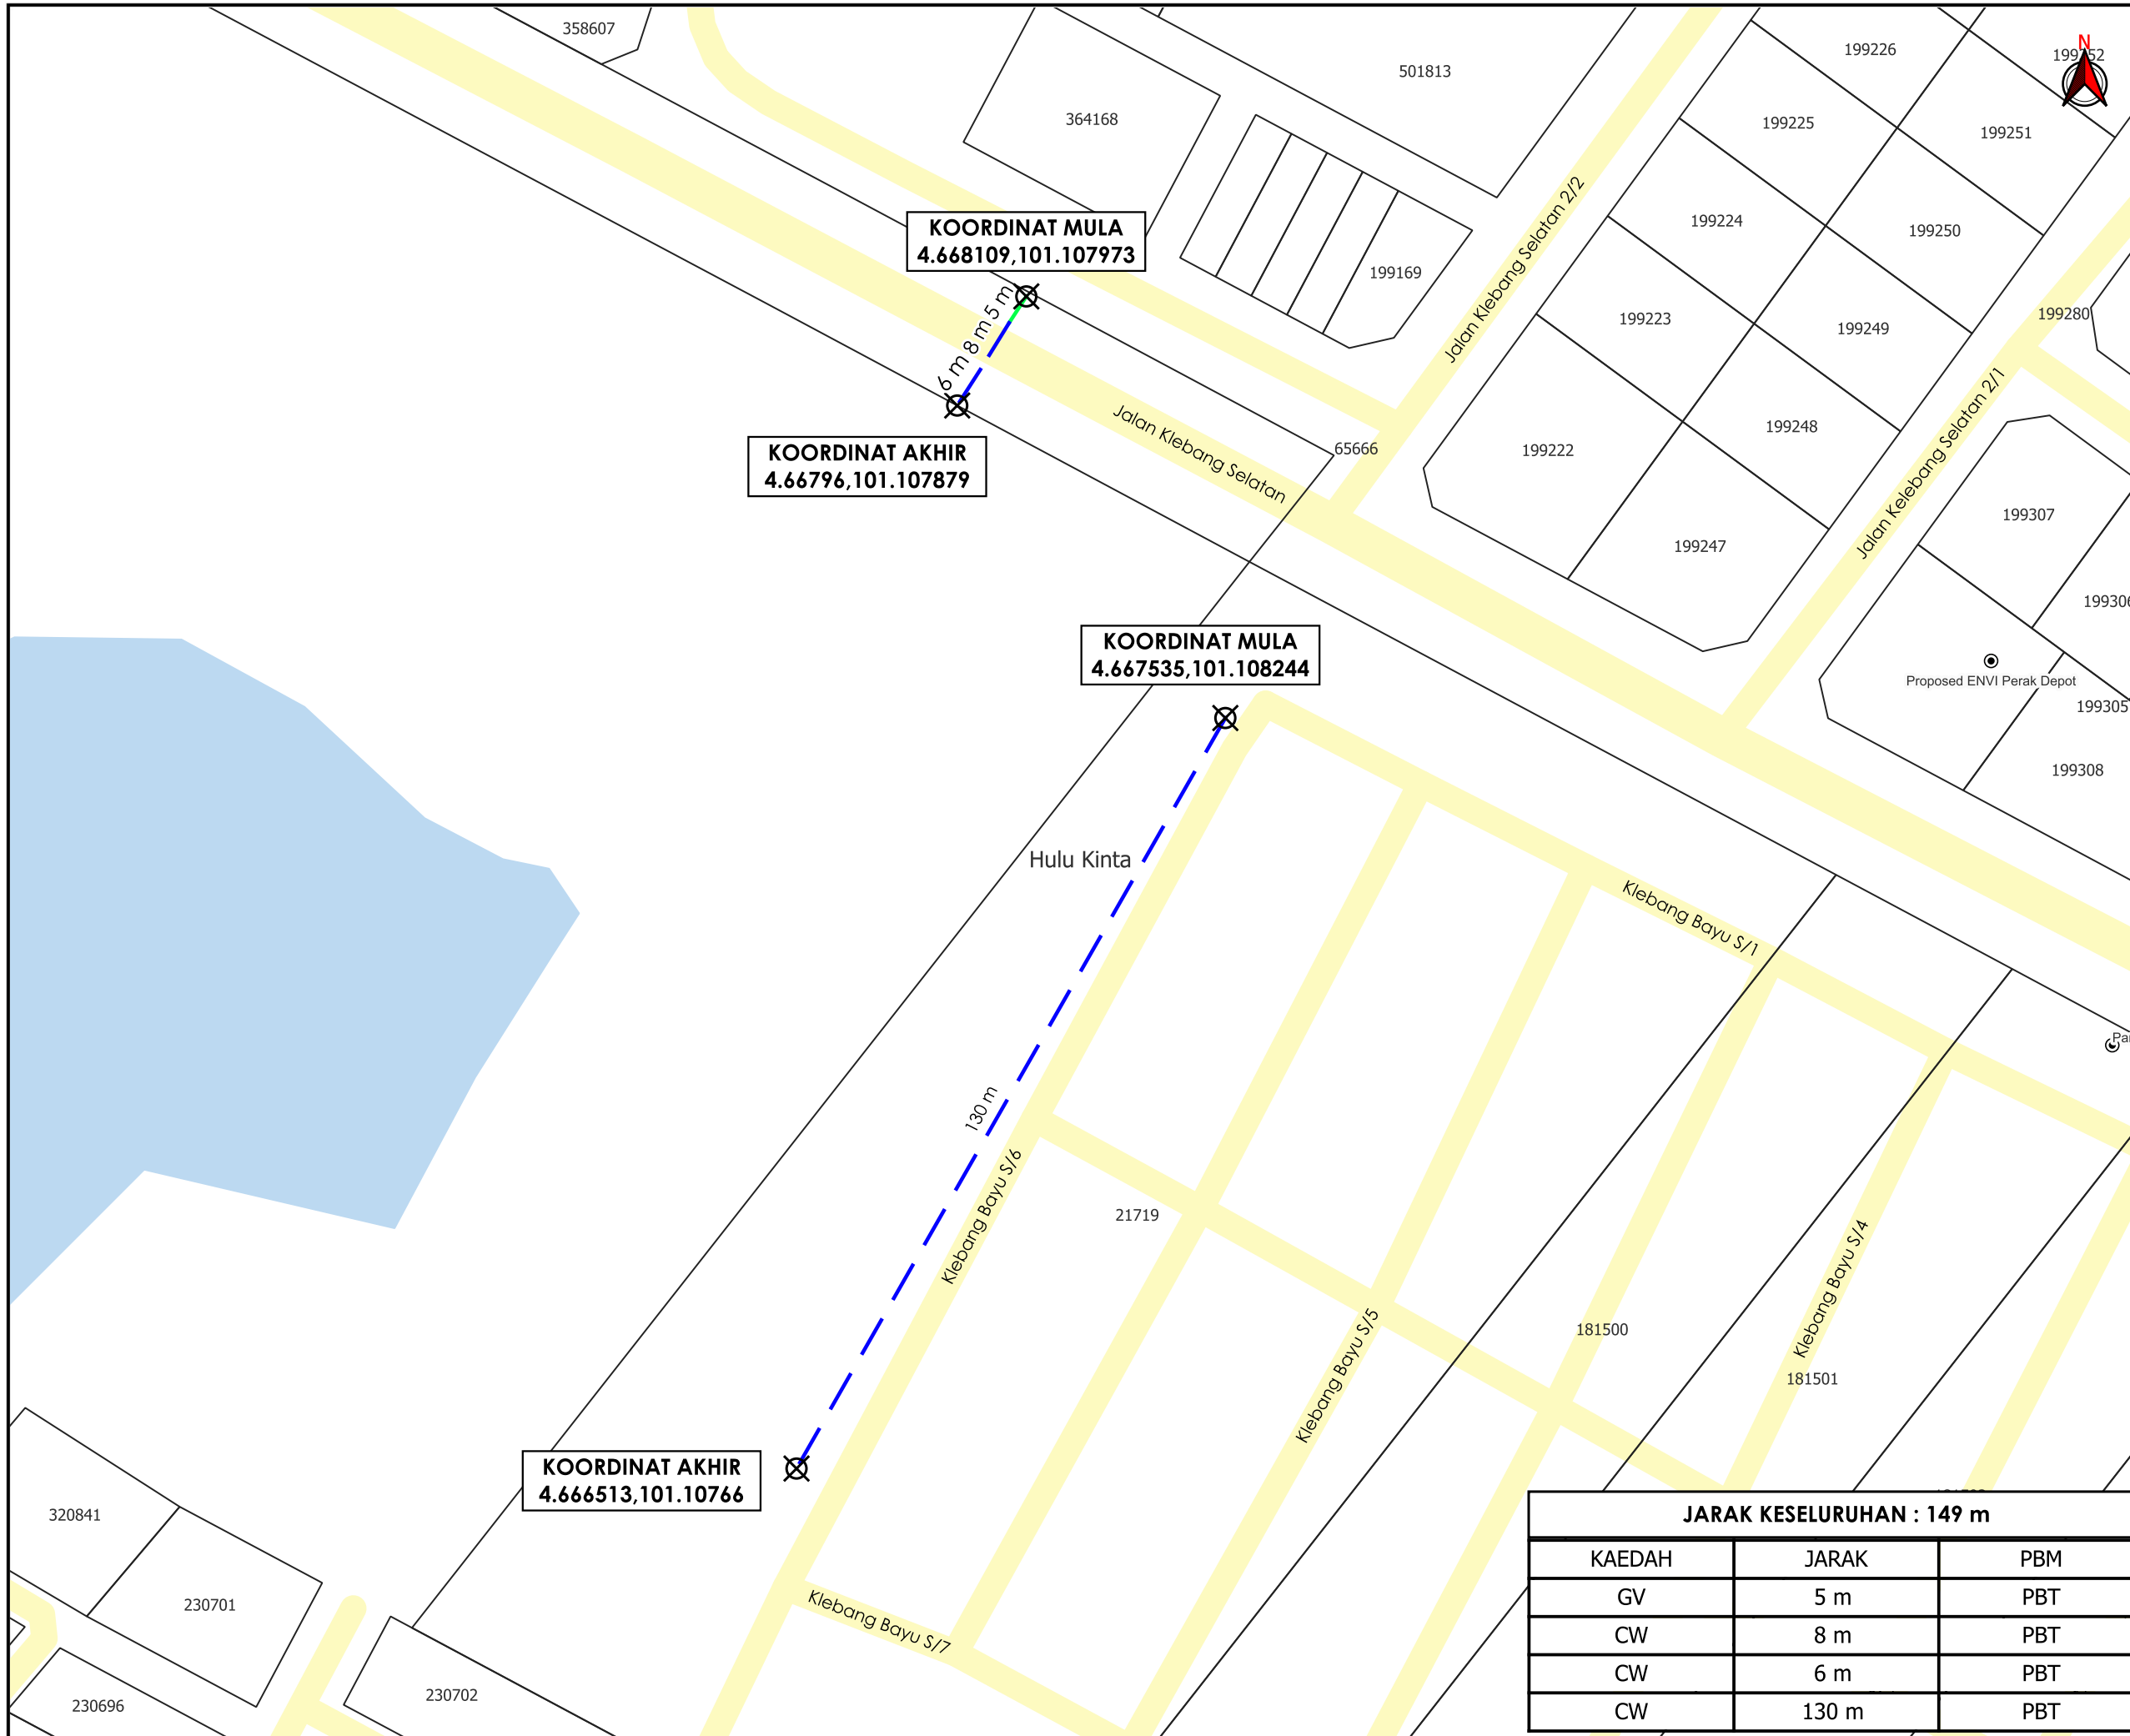

TAJUK PERMOHONAN
 PERMOHONAN PERMIT BAGI KERJA-KERJA PENGOREKAN DI DALAM REZAB JALAN DI DALAM KAWASAN MAJLIS BANDARAYA IPOH

PETUNJUK

- JALAN PBT
- CARRIAGE WAY
- GRASS VERGE
- ⊗ TITIK MULA/AKHIR

PIHAK BERKUASA MELULUS

MAJLIS BANDARAYA IPOH

PENYEDIA UTILITI

LEMBAGA AIR PERAK

JARAK KESELURUHAN : 149 m		
KAEDAH	JARAK	PBM
GV	5 m	PBT
CW	8 m	PBT
CW	6 m	PBT
CW	130 m	PBT

JENIS PELAN	PELAN IZIN LALU
PELUKIS PELAN	NOR ALIA
TARIKH DIKELUARKAN	2024-09-18
MUKA SURAT	1/1
NO FAIL RUJUKAN	PINDAAN
KUDR/LAP/B/08/24/0045	02

*PENGUKURAN BERDASARKAN JARAK SATELIT