

**KORIDOR
UTILITI**
DARUL RIDZUAN




**TENAGA
NASIONAL**

**PERMOHONAN TAMBAHAN BEKALAN ELEKTRIK BAGI
CADANGAN SEBUAH KILANG DI ATAS LOT 11496,
JALAN LOGAM 2, KAMUNTING RAYA INDUSTRIAL ESTATE,
34600 KAMUNTING, PERAK UNTUK TETUAN
TAIPING KR INDUSTRIES SDN. BHD.**

PELAN IZIN LALU

**NO FAIL RUJUKAN
KUDR/TNBB/B/08/24/0049**

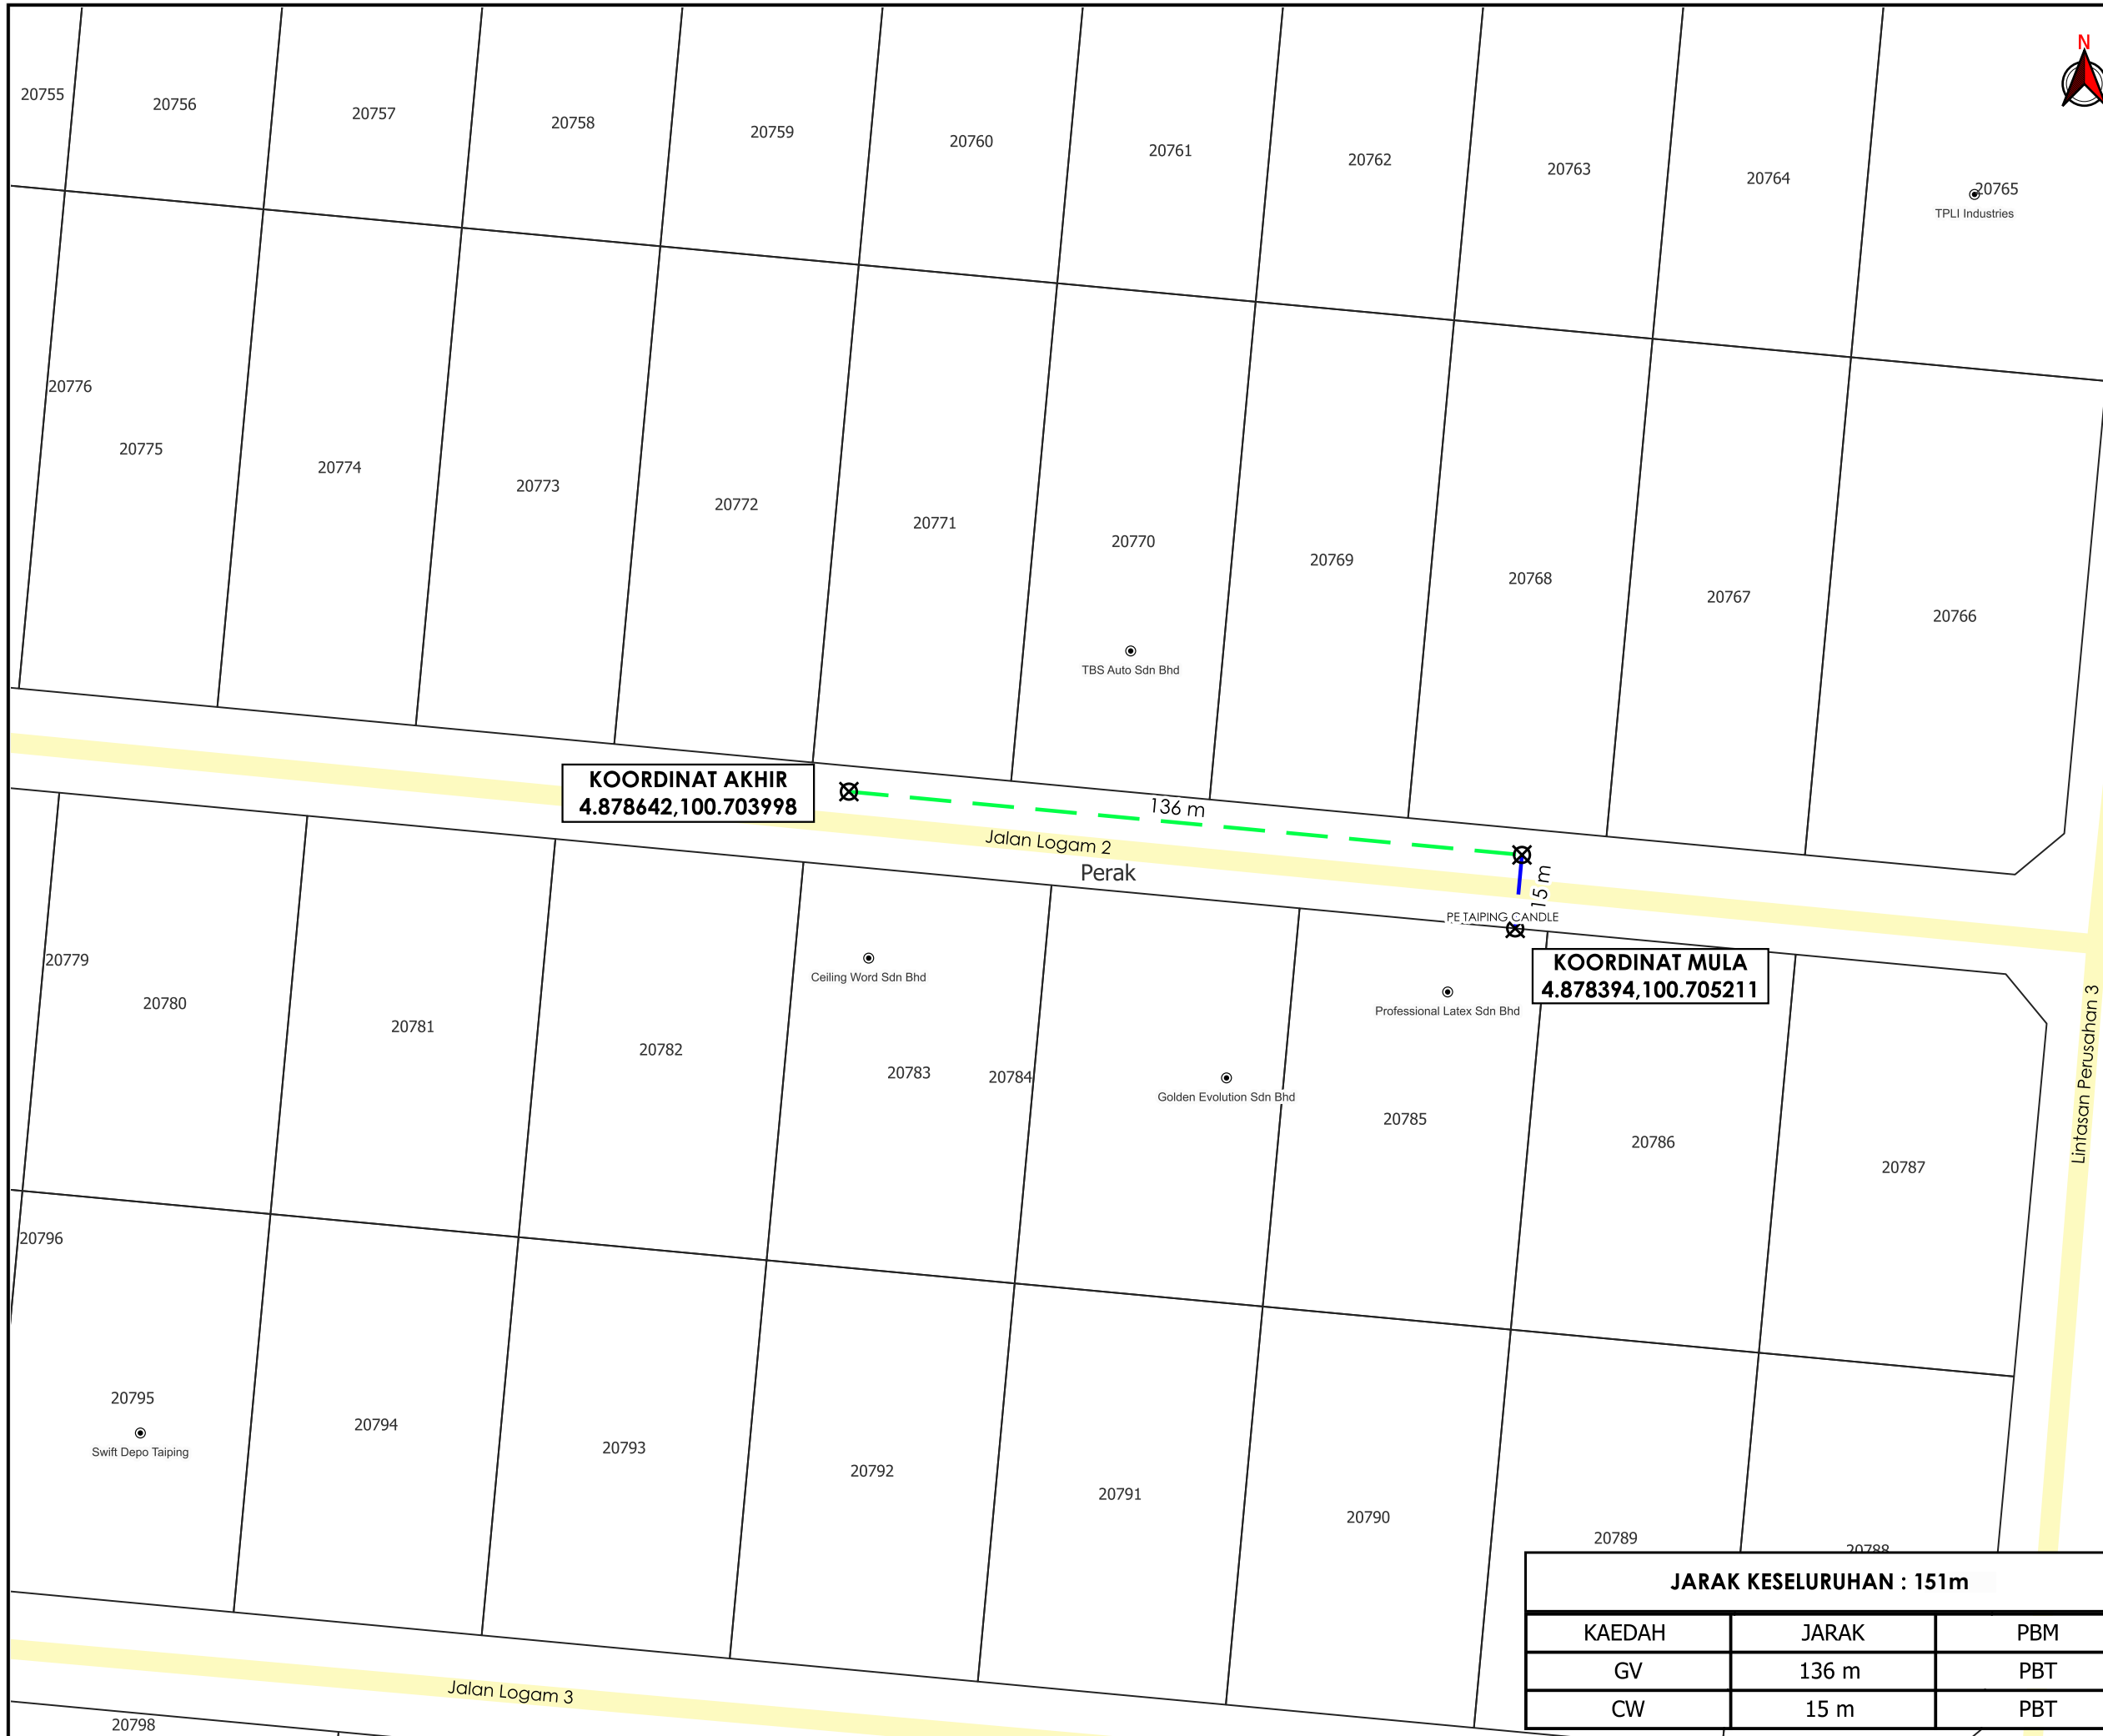


KOORDINAT AKHIR
4.878642, 100.703998

KOORDINAT MULA
4.878394, 100.705211

JARAK KESELURUHAN : 151m		
KAEDAH	JARAK	PBM
GV	136 m	PBT
CW	15 m	PBT



AGENSI PENYELARAS
KORIDOR UTILITI
DARUL RIDZUAN

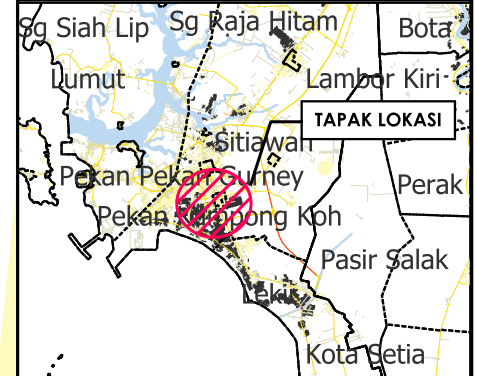

TAJUK PERMOHONAN
PERMOHONAN TAMBAHAN BEKALAN ELEKTRIK BAGI CADANGAN SEBUAH KILANG DI ATAS LOT 11496, JALAN LOGAM 2, KAMUNTING RAYA INDUSTRIAL ESTATE, 34600 KAMUNTING, PERAK UNTUK TETUAN TAIPING KR INDUSTRIES SDN. BHD.

- PETUNJUK**
- JALAN PBT
 - CARRIAGE WAY
 - GRASS VERGE
 - X TITIK MULA/AKHIR

PIHAK BERKUASA MELULUS
 MAJLIS PERBANDARAN TAIPING



JENIS PELAN		PELAN IZIN LALU
PELUKIS PELAN		NOR ALIA
TARIKH DIKELUARKAN		2024-09-04
MUKA SURAT	1/1	
NO FAIL RUJUKAN		PINDAAN
KUDR/TNBB/B/08/24/0049		0

*PENGUKURAN BERDASARKAN JARAK SATELIT