

**KORIDOR  
UTILITI**  
DARUL RIDZUAN




**TENAGA  
NASIONAL**

**BEKALAN ELEKTRIK KE CADANGAN MEMBINA (8) UNIT 1 1/2  
TINGKAT KILANG INDUSTRI RINGAN BERKEMBAR DI ATAS  
PLOT 11 - 18 (FASA 1) DAN SEPULUH (10) UNIT 1 1/2 TINGKAT  
KILANG INDUSTRI RINGAN BERKEMBAR JENIS B DI ATAS PLOT  
1 - 10 (FASA 2) DI ATAS LOT 149417 (PN 313303), CHEPOR,  
MUKIM HULU KINTA, DAERAH KINTA, PERAK DARUL RIDZUAN  
UNTUK TETUAN AMAZING DELUXE SDN BHD**

**PELAN IZIN LALU**

**NO FAIL RUJUKAN  
KUDR/TNBB/B/10/24/0095**

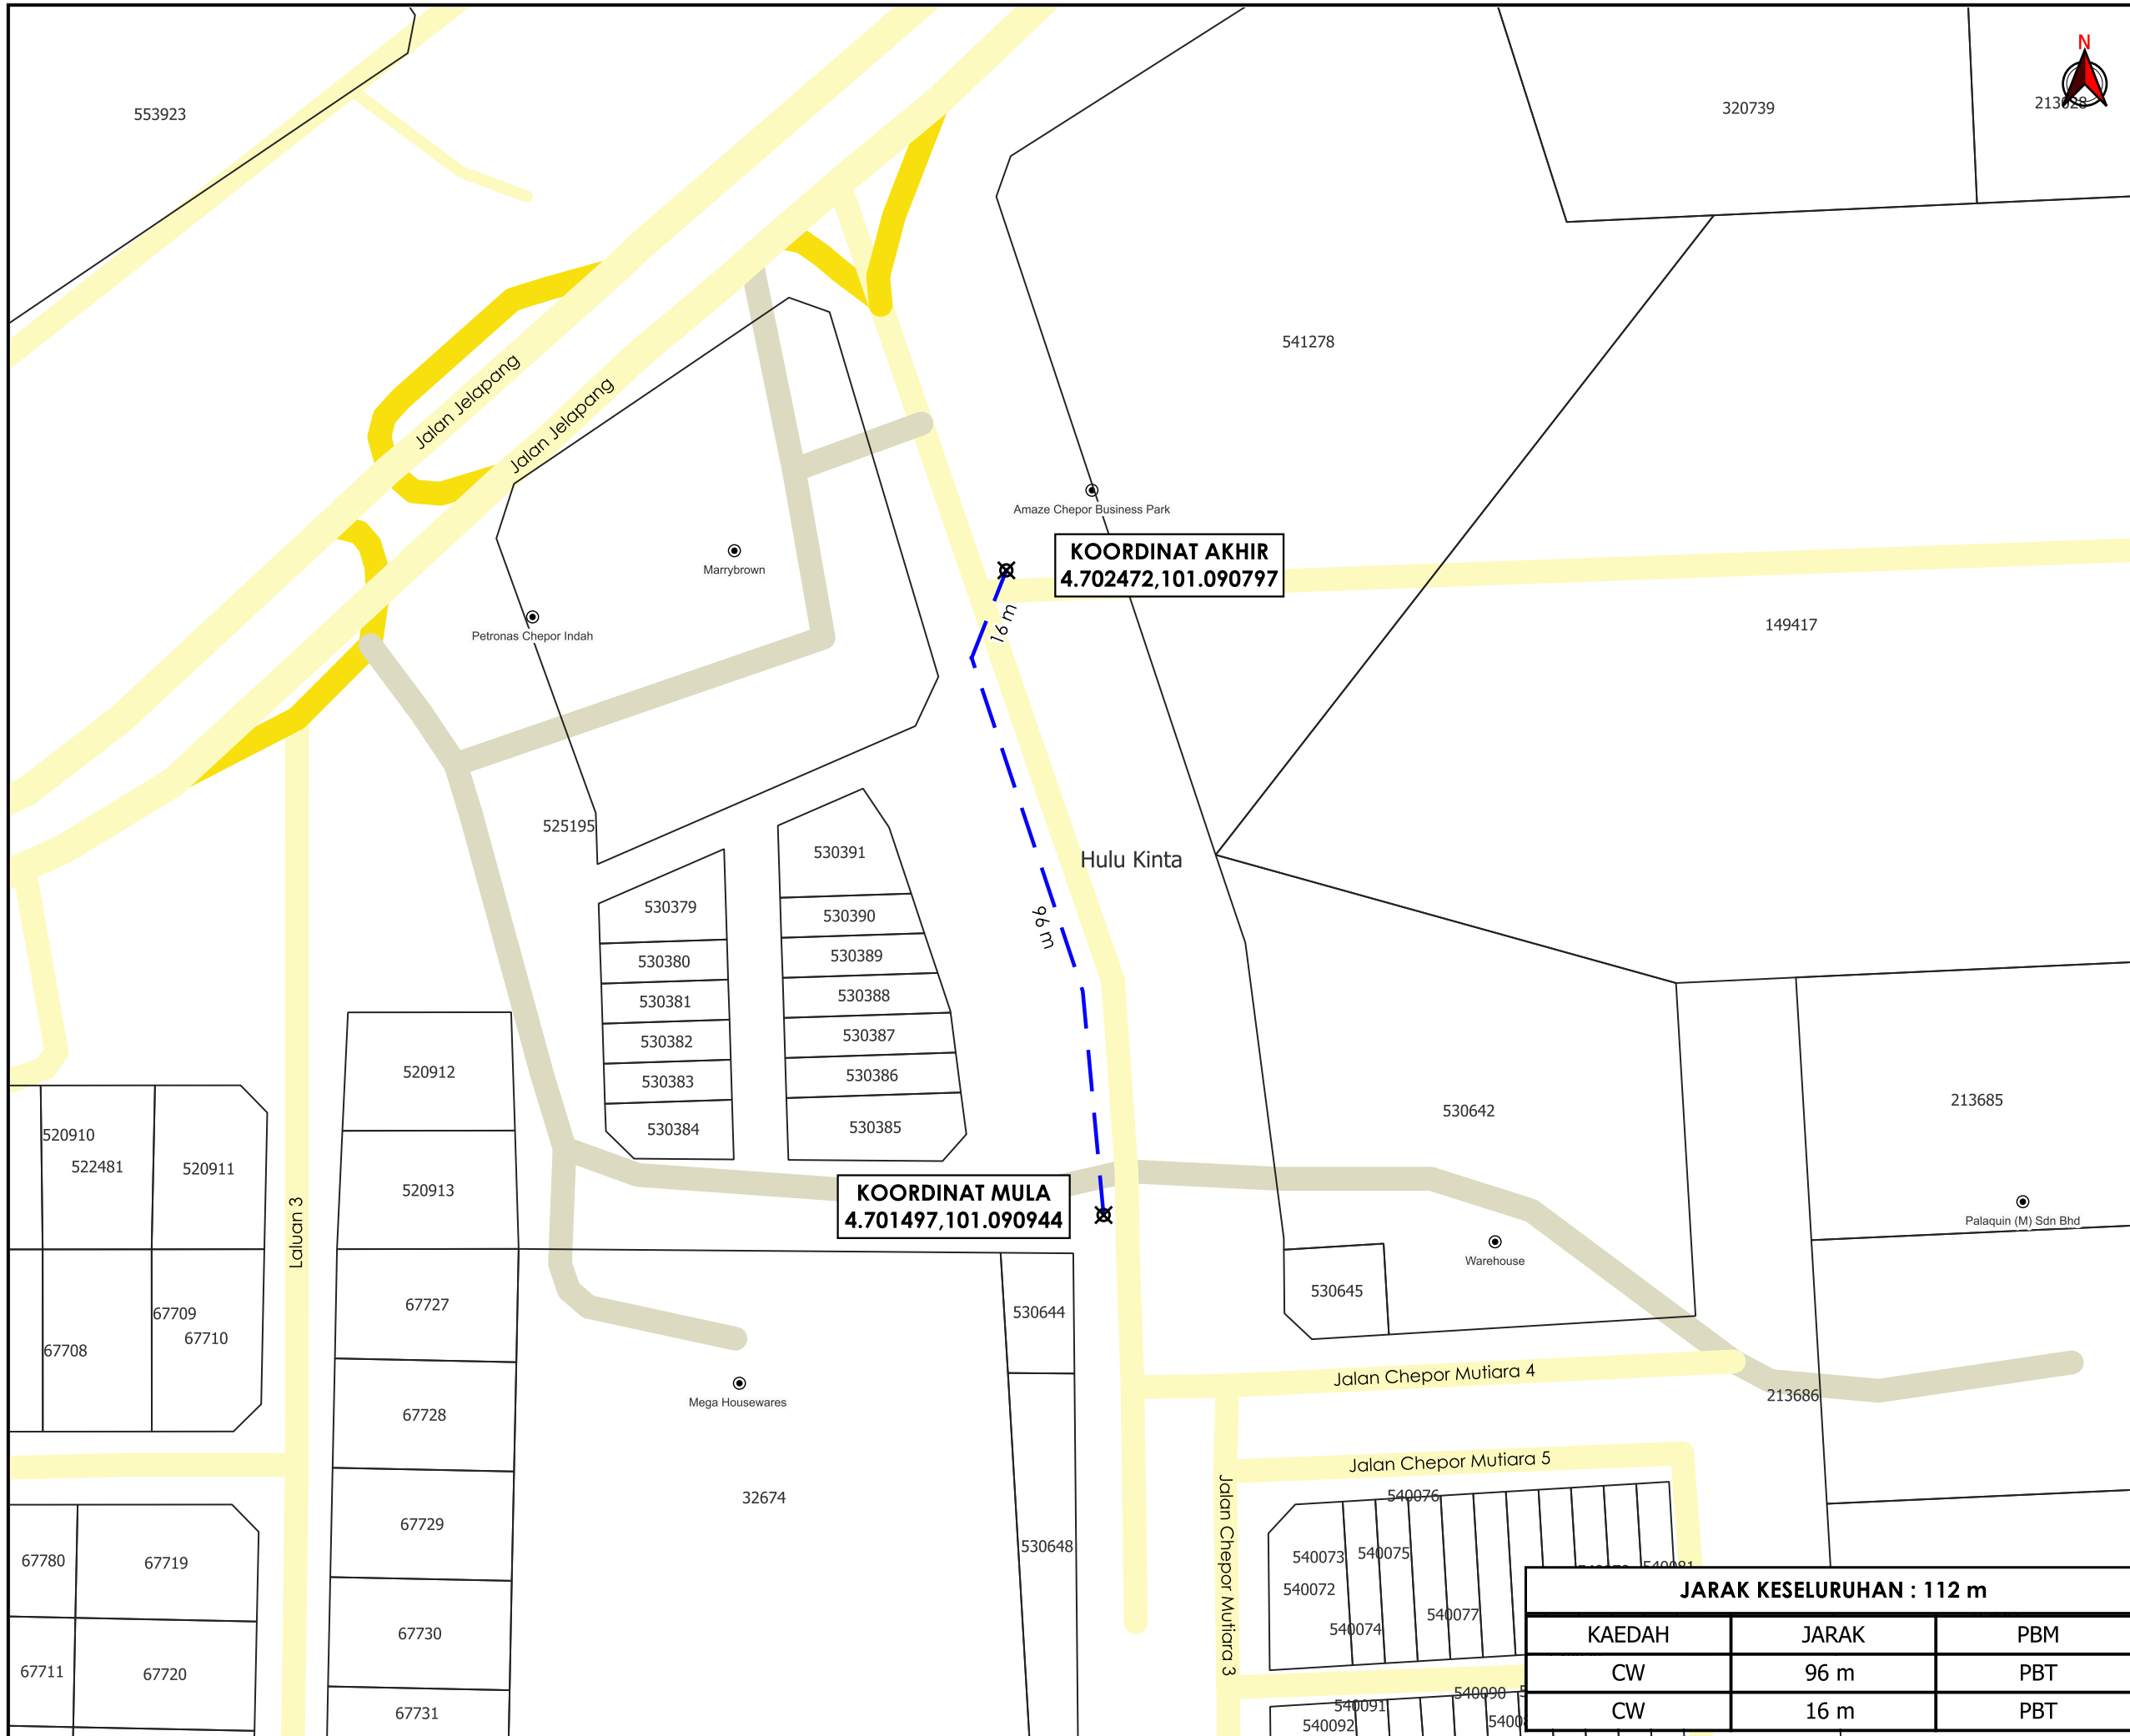

**TAJUK PERMOHONAN**  
 BEKALAN ELEKTRIK KE CADANGAN MEMBINA (8) UNIT 1 1/2 TINGKAT KILANG INDUSTRI RINGAN BERKEMBAR DI ATAS PLOT 11 - 18 (FASA 1) DAN SEPULUH (10) UNIT 1 1/2 TINGKAT KILANG INDUSTRI RINGAN BERKEMBAR JENIS B DI ATAS PLOT 1 - 10 (FASA 2) DI ATAS LOT 149417 (PN 313303), CHEPOR, MUKIM HULU KINTA, DAERAH KINTA, PERAK DARUL RIDZUAN UNTUK TETUAN AMAZING DELUXE SDN BHD

- PETUNJUK**
- JALAN JKR
  - JALAN PBT
  - JALAN PERSENDIRIAN
  - CARRIAGE WAY
  - TITIK MULA/AKHIR

**PIHAK BERKUASA MELULUS**



**PENYEDIA UTILITI**



JENIS PELAN	PELAN IZIN LALU
PELUKIS PELAN	NOR ALIA
TARIKH DIKELUARKAN	2024-10-23
MUKA SURAT	1/1
NO FAIL RUJUKAN	PINDAAN
KUDR/TNBB/B/10/24/0095	<b>00</b>

**JARAK KESELURUHAN : 112 m**

KAEDAH	JARAK	PBM
CW	96 m	PBT
CW	16 m	PBT

\*PENGUKURAN BERDASARKAN JARAK SATELIT