

**KORIDOR  
UTILITI**  
DARUL RIDZUAN



**PROJEK PENYEDIAAN POINT OF PRESENCE (POP) FASA 2  
HAB INFRASTRUKTUR GENTIAN OPTIK BERHAMPIRAN DENGAN  
SEKOLAH, PREMIS KERAJAAN DAN KOMUNITI SEKITARNYA  
OLEH KEMENTERIAN KOMUNIKASI (ZON UTARA – PERAK &  
KEDAH) SERAHAN DOKUMEN LENGKAP BAGI PERMOHONAN  
KELULUSAN IZIN LALU ABD8452 - SEKOLAH JENIS  
KEBANGSAAN (TAMIL) LADANG SERAPOH**

**PELAN IZIN LALU**

**NO FAIL RUJUKAN  
KUDR/KACP/A/05/25/0404**



**TAJUK PERMOHONAN**  
**PROJEK PENYEDIAAN POINT OF PRESENCE (POP) FASA 2 HAB INFRASTRUKTUR GENTIAN OPTIK BERHAMPIRAN DENGAN SEKOLAH, PREMIS KERAJAAN DAN KOMUNITI SEKITARNYA OLEH KEMENTERIAN KOMUNIKASI (ZON UTARA - PERAK & KEDAH) SERAHAN DOKUMEN LENGKAP BAGI PERMOHONAN KELULUSAN IZIN LALU ABD8452 - SEKOLAH JENIS KEBANGSAAN (TAMIL) LADANG SERAPOH**

**PETUNJUK**

- JALAN JKR
- JALAN PERSENDIRIAN
- GRASS VERGE
- HORIZONTAL DIRECTIONAL DRILLING
- OVERHEAD
- JALAN TIDAK TERLIBAT
- ▲ MANHOLE CADANGAN
- TIANG CADANGAN


**PIHAK BERKUASA MELULUS**

	JABATAN KERJA RAYA PERAK TENGAH
	PEJABAT DAERAH & TANAH PERAK TENGAH, SERI ISKANDAR

**PENYEDIA UTILITI**



JENIS PELAN	PELAN IZIN LALU
PELUKIS PELAN	SYAHMIZA SUHAILA
TARIKH DIKELUARKAN	2025-05-15
MUKA SURAT	1/1
NO FAIL RUJUKAN	PINDAAN
KUDR/KACP/A/05/25/0404	<b>00</b>

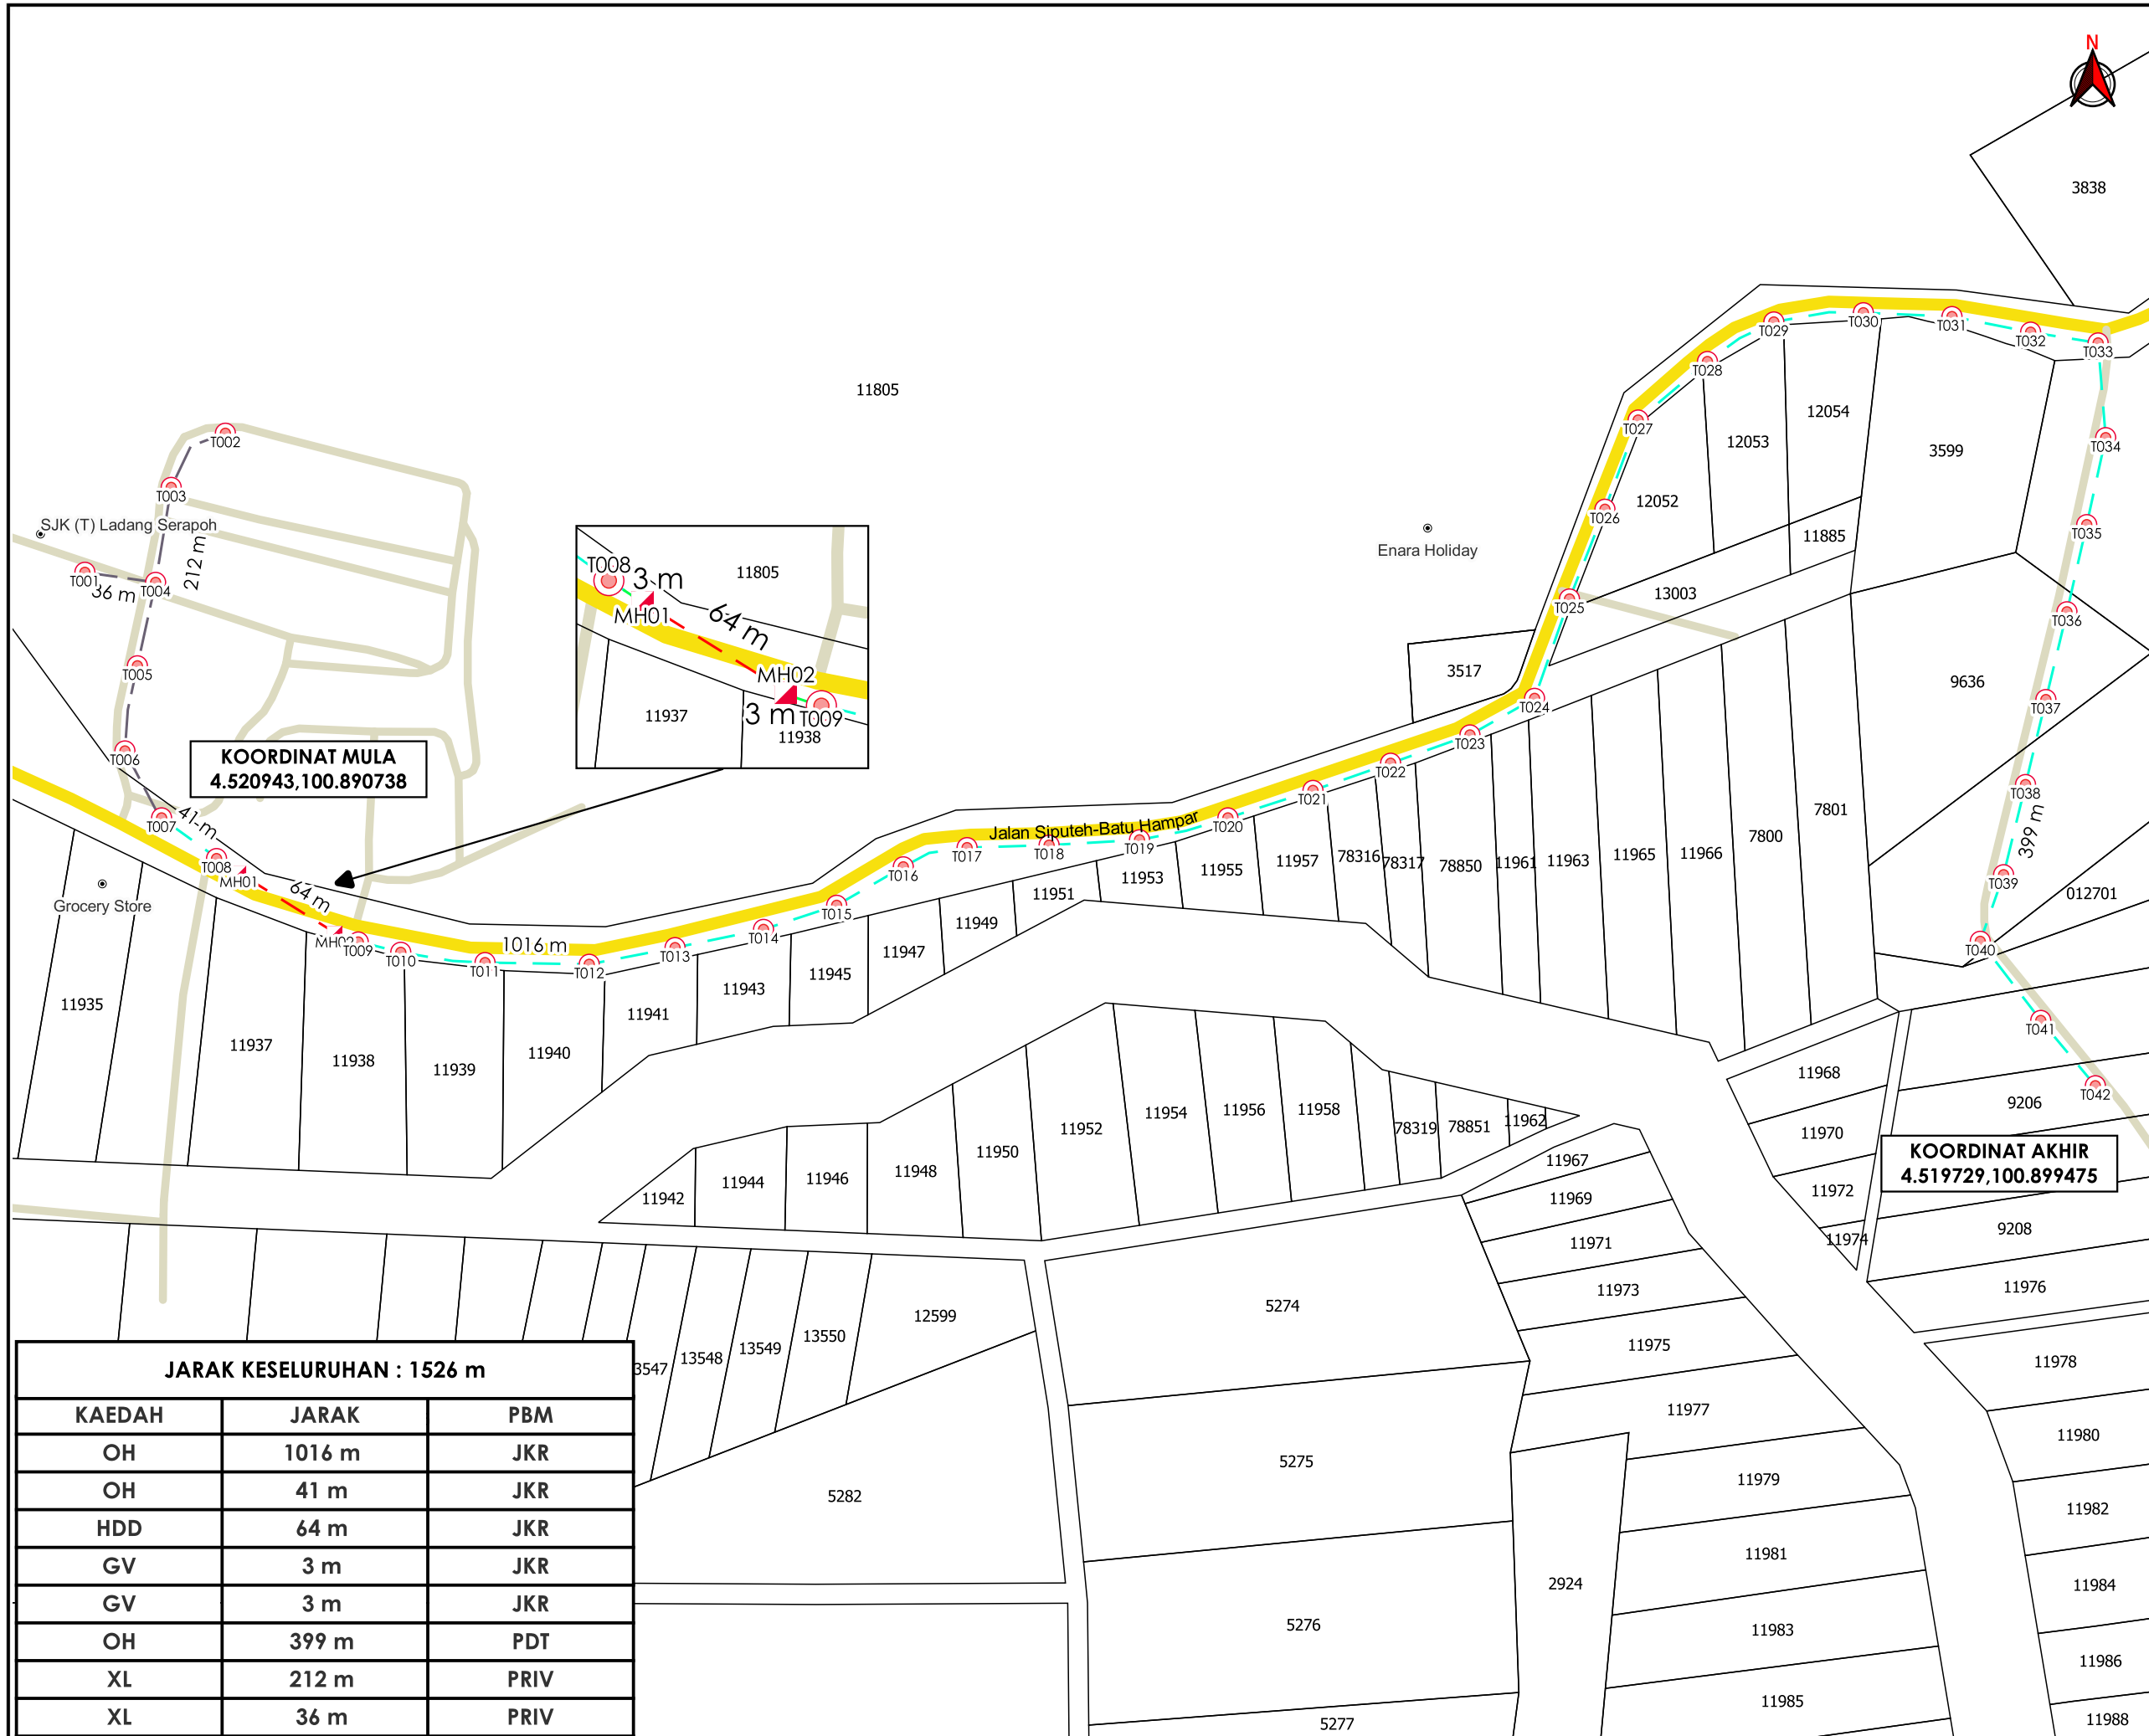

JARAK KESELURUHAN : 1526 m		
KAEDAH	JARAK	PBM
OH	1016 m	JKR
OH	41 m	JKR
HDD	64 m	JKR
GV	3 m	JKR
GV	3 m	JKR
OH	399 m	PDT
XL	212 m	PRIV
XL	36 m	PRIV